


VISTA PANORAMICA - STATO ATTUALE

DOTAZIONE ENERGIA RINNOVABILE (FOTOVOLTAICO)

SOLA ECOLOGICA

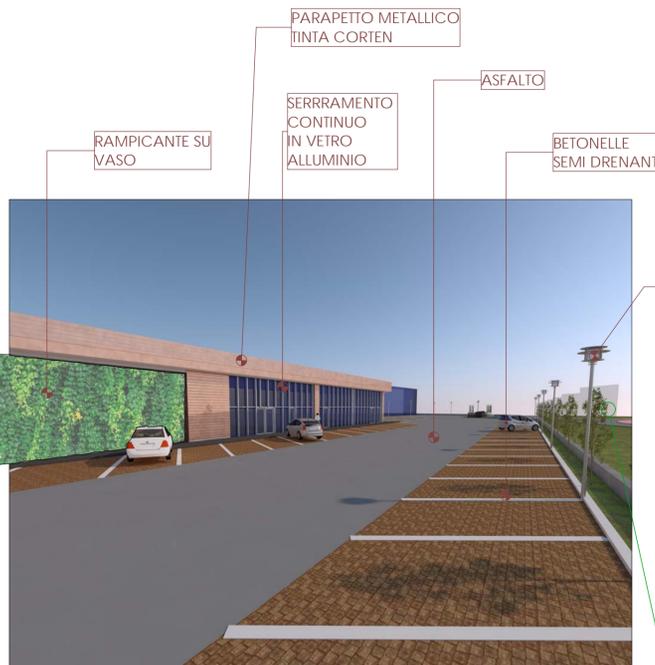


ILLUMINAZIONE PARCHEGGIO

VISTA 2 - PROSPETTO NORD




VISTA PANORAMICA - STATO DI PROGETTO

LEGENDA ESSENZE

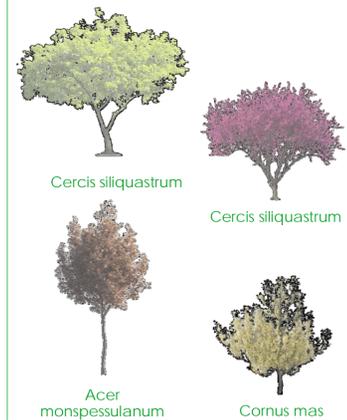

Essenze come da prontuario mitigazione Comune di Vicenza

Trachelospermum jasminoides
o rampicante simile

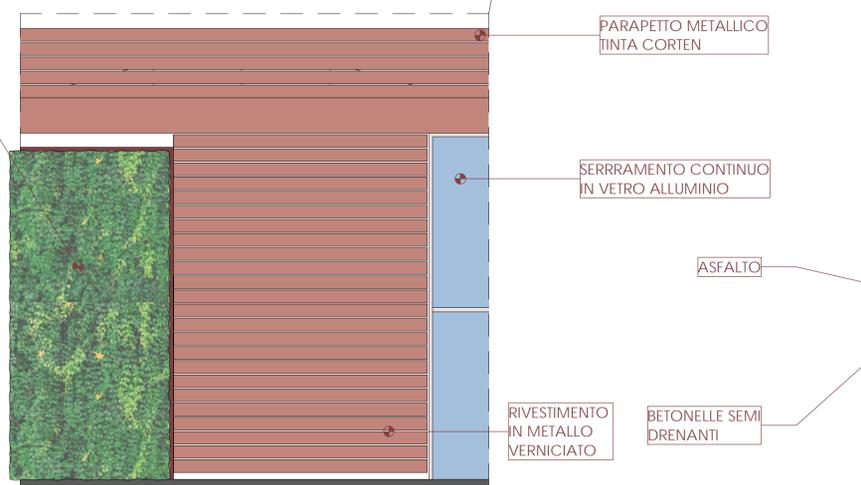

DETTAGLIO MATERICO



VISTA 2 - LATO OVEST



FANTIN
GRIGNOLO
ARCHITETTI

Via Alcide De Gasperi, n. 195
36077 - Altavilla Vicentina (VI)
tel. 0444 - 573125

COMUNE DI
ALTAVILLA VICENTINA

Data:

Tavola:

4/4

PROGETTO:
PROGETTO PER LA REALIZZAZIONE DI UN FABBRICATO
A DESTINAZIONE COMMERCIALE/DIREZIONALE.

S.R. 11 - PADANA SUPERIORE (VIA OLMO)

Progettista:

GRIGNOLO
ARCH.
GIANLUCA

DD.LL:

GRIGNOLO
ARCH.
GIANLUCA

Committente:

RANZATO PIETRO
MUNARO ALESSANDRA

SCALA 1:200