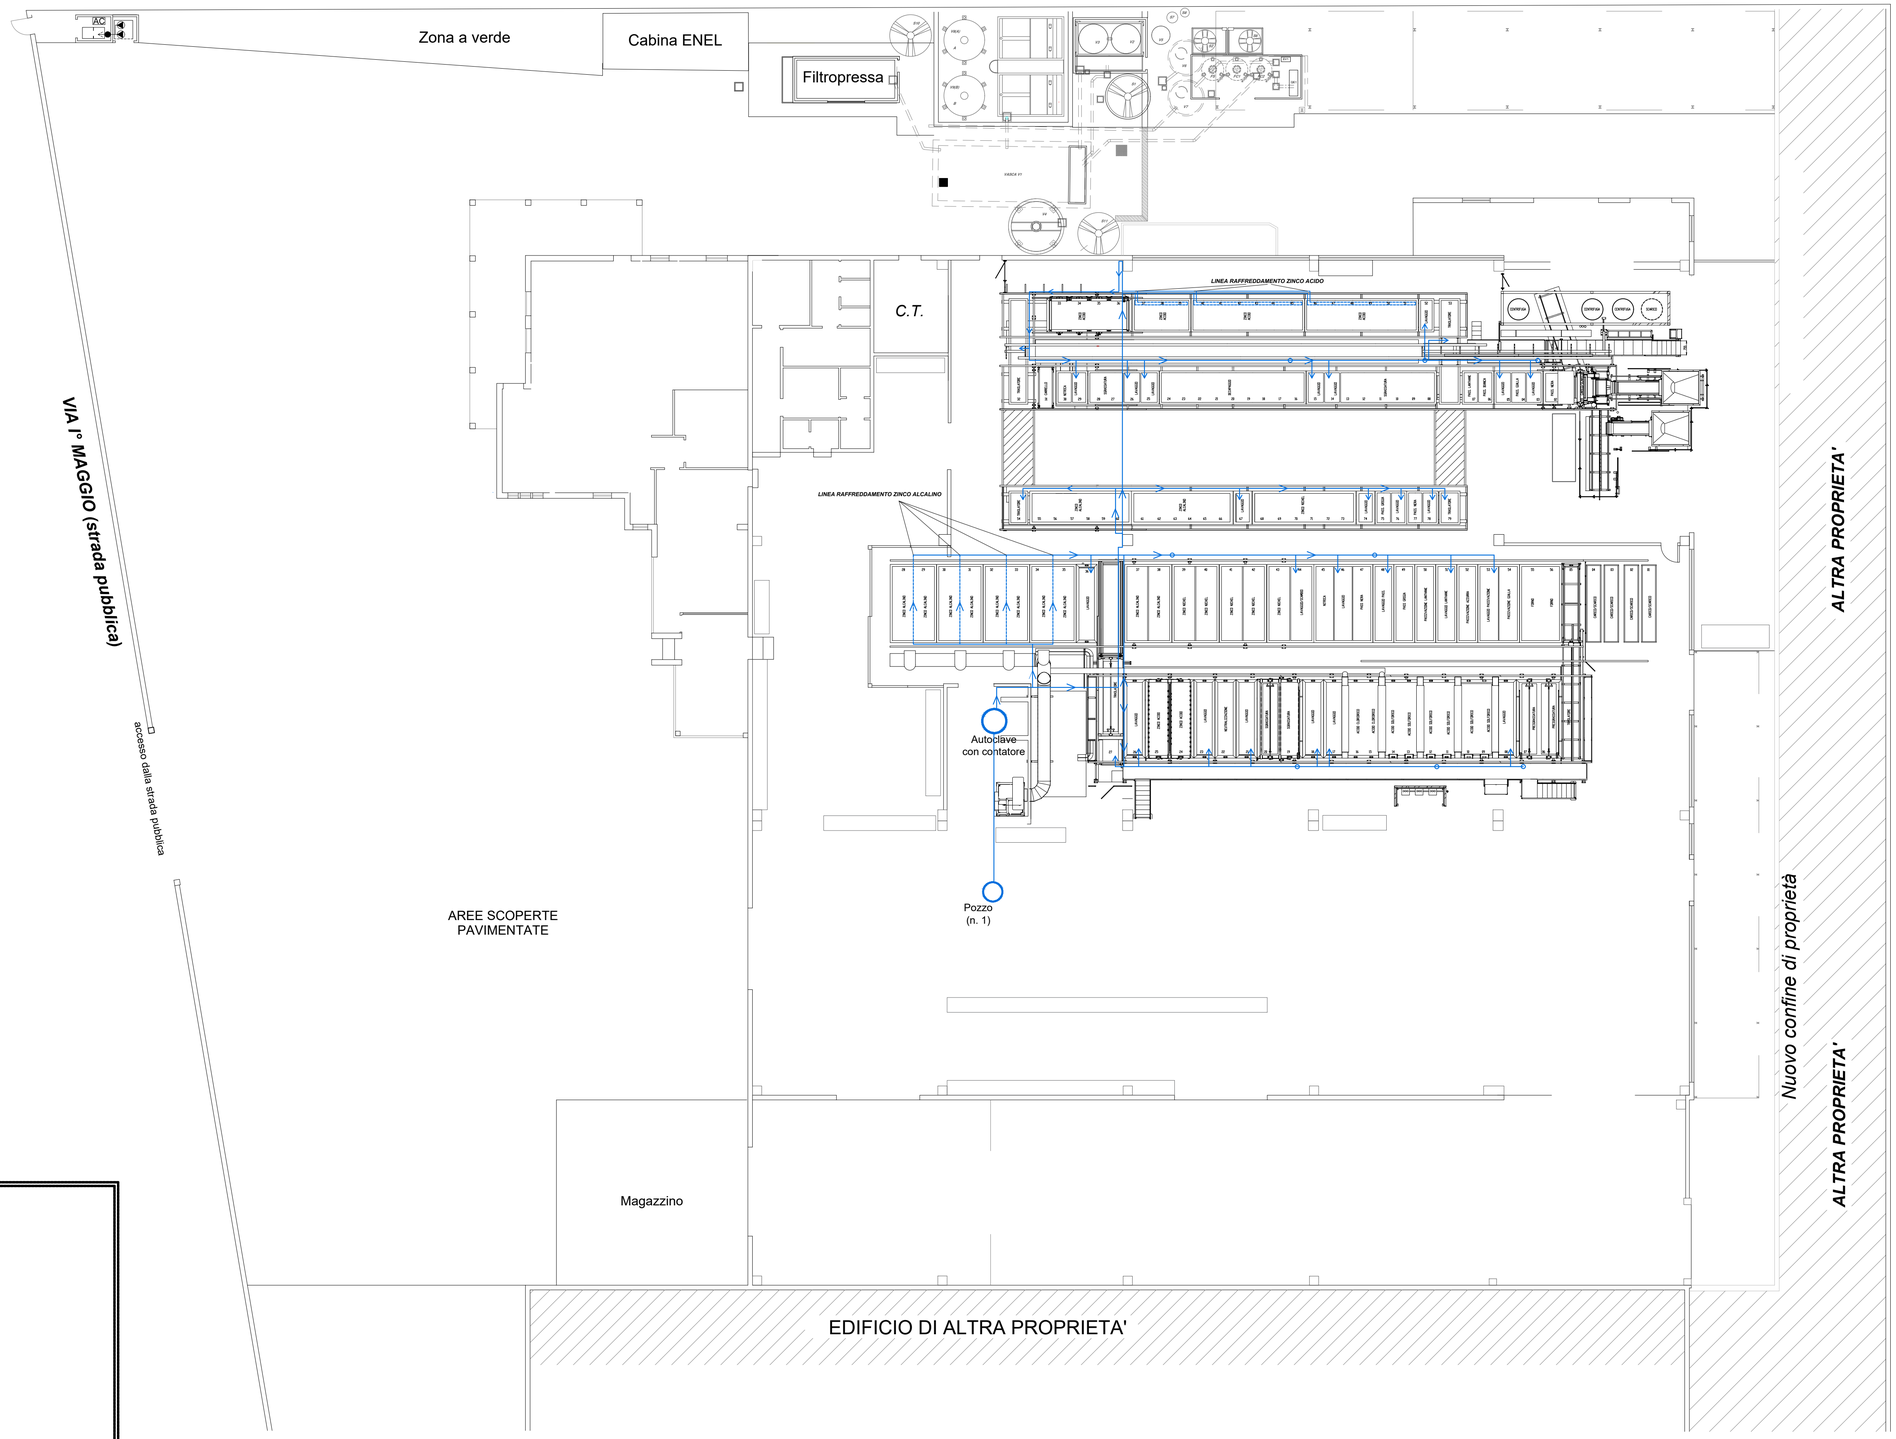

LEGENDA

- ACQUE RAFFREDDAMENTO IMPIANTI
- ACQUE INGRESSO IMPIANTI
- ACCESSI LINEA ACQUA SU TUBI FLESSIBILI
- pozzetto di ispezione
- pluviale
- caditoia
- sifone
- griglia di raccolta
- Pozzetti interni ciechi (ex-caditoie, sigillate in occasione dell'ampliamento)