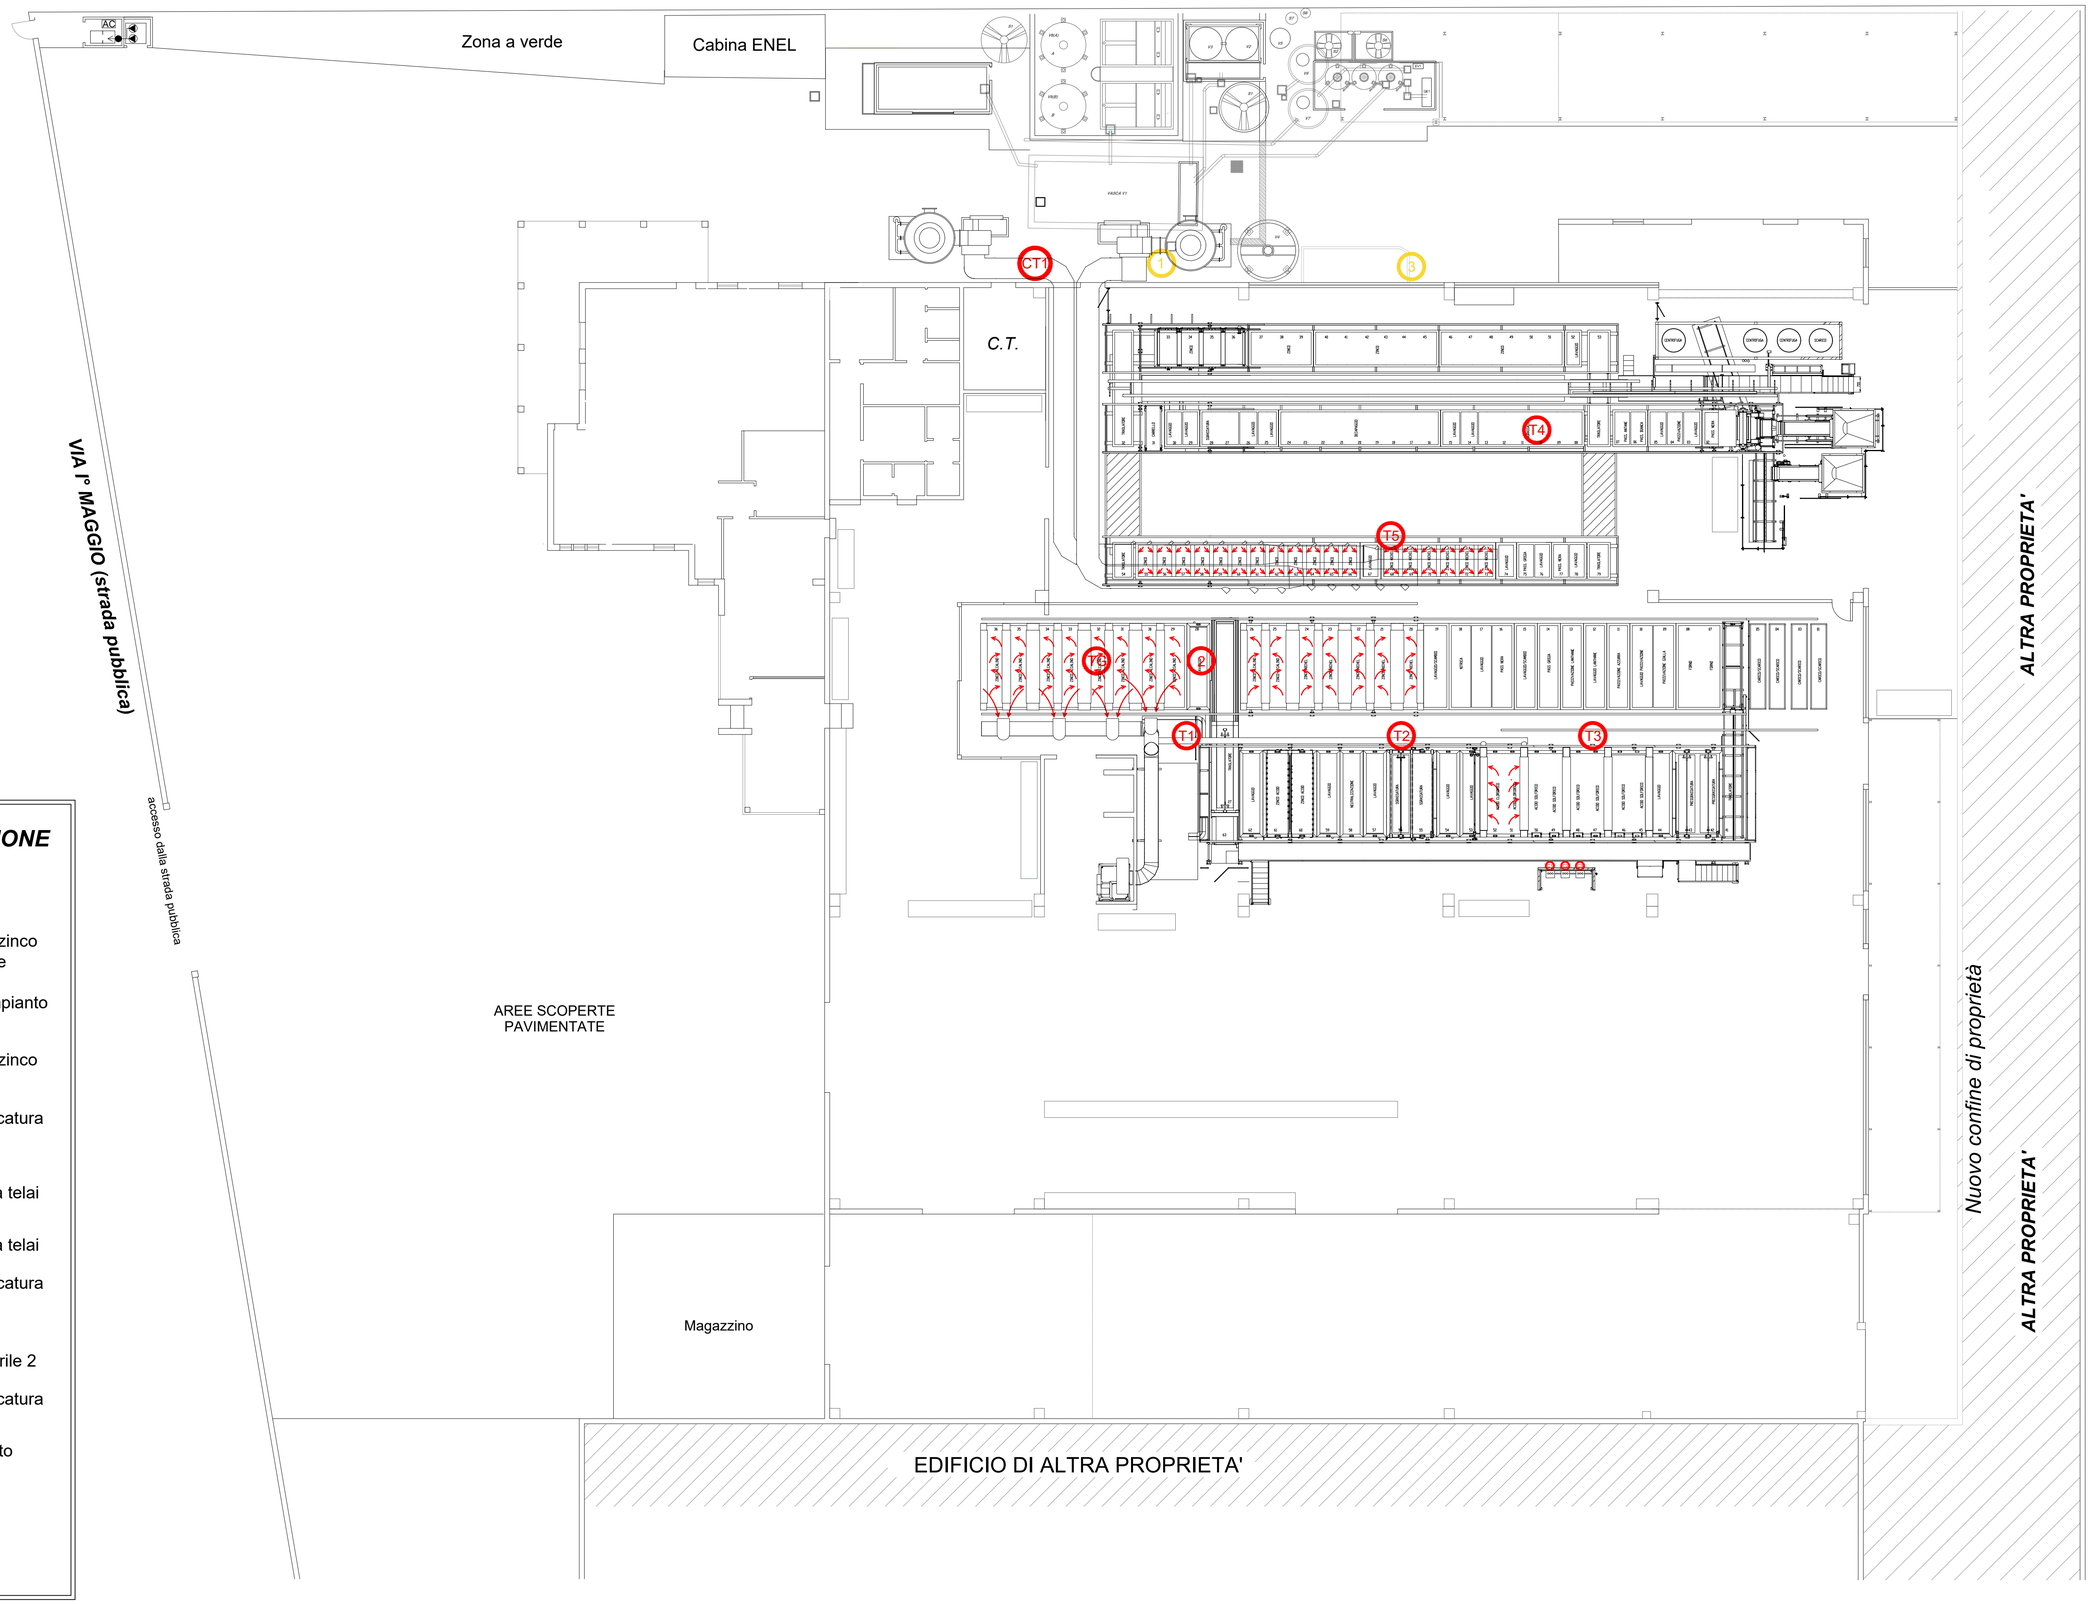

LEGENDA DEI PUNTI DI EMISSIONE

- Punti aspirazione Camino
- (1) Effluenti aspirati da bagni zinco alcalino e zinco nichel alcalino zincatura impianto rotobarile
- (2) Effluenti aspirati da bagni zinco alcalino impianto statico a telai
- (3) Effluenti aspirati da bagni zinco alcalino e zinco nichel alcalino impianto statico a telai
- (T1) Estrattore d'aria a soffitto - Zona bagni zincatura impianto statico a telai
- (T2) Estrattore d'aria a soffitto - Zona bagni decapaggio/sgrassaggio impianto statico a telai
- (T3) Estrattore d'aria a soffitto - Zona bagni decapaggio/sgrassaggio impianto statico a telai
- (T4) Estrattore d'aria a soffitto - Zona bagni zincatura impianto rotobarile 1
- (T5) Estrattore d'aria a soffitto - Zona bagni decapaggio/sgrassatura impianto a rotobarile 2
- (TG) Estrattore d'aria a soffitto - Zona bagni zincatura impianto statico a telai
- (CT1) Bruciatore impianto termico produttivo misto (riscaldamento/mantenimento bagni e riscaldamento locali/acqua servizi igienici)
- (C1/2/3) Bruciatori impianto termico produttivo (riscaldamento vasche sgrassatura e decapaggio impianto statico)