


# LAYOUT PIANO OPERATIVO - 23 marzo 2021 -

(ai sensi del protocollo di svolgimento dei concorsi pubblici di cui all'articolo 1, comma 10, lettera z), del Decreto del Presidente del Consiglio dei ministri 14 gennaio 2021)

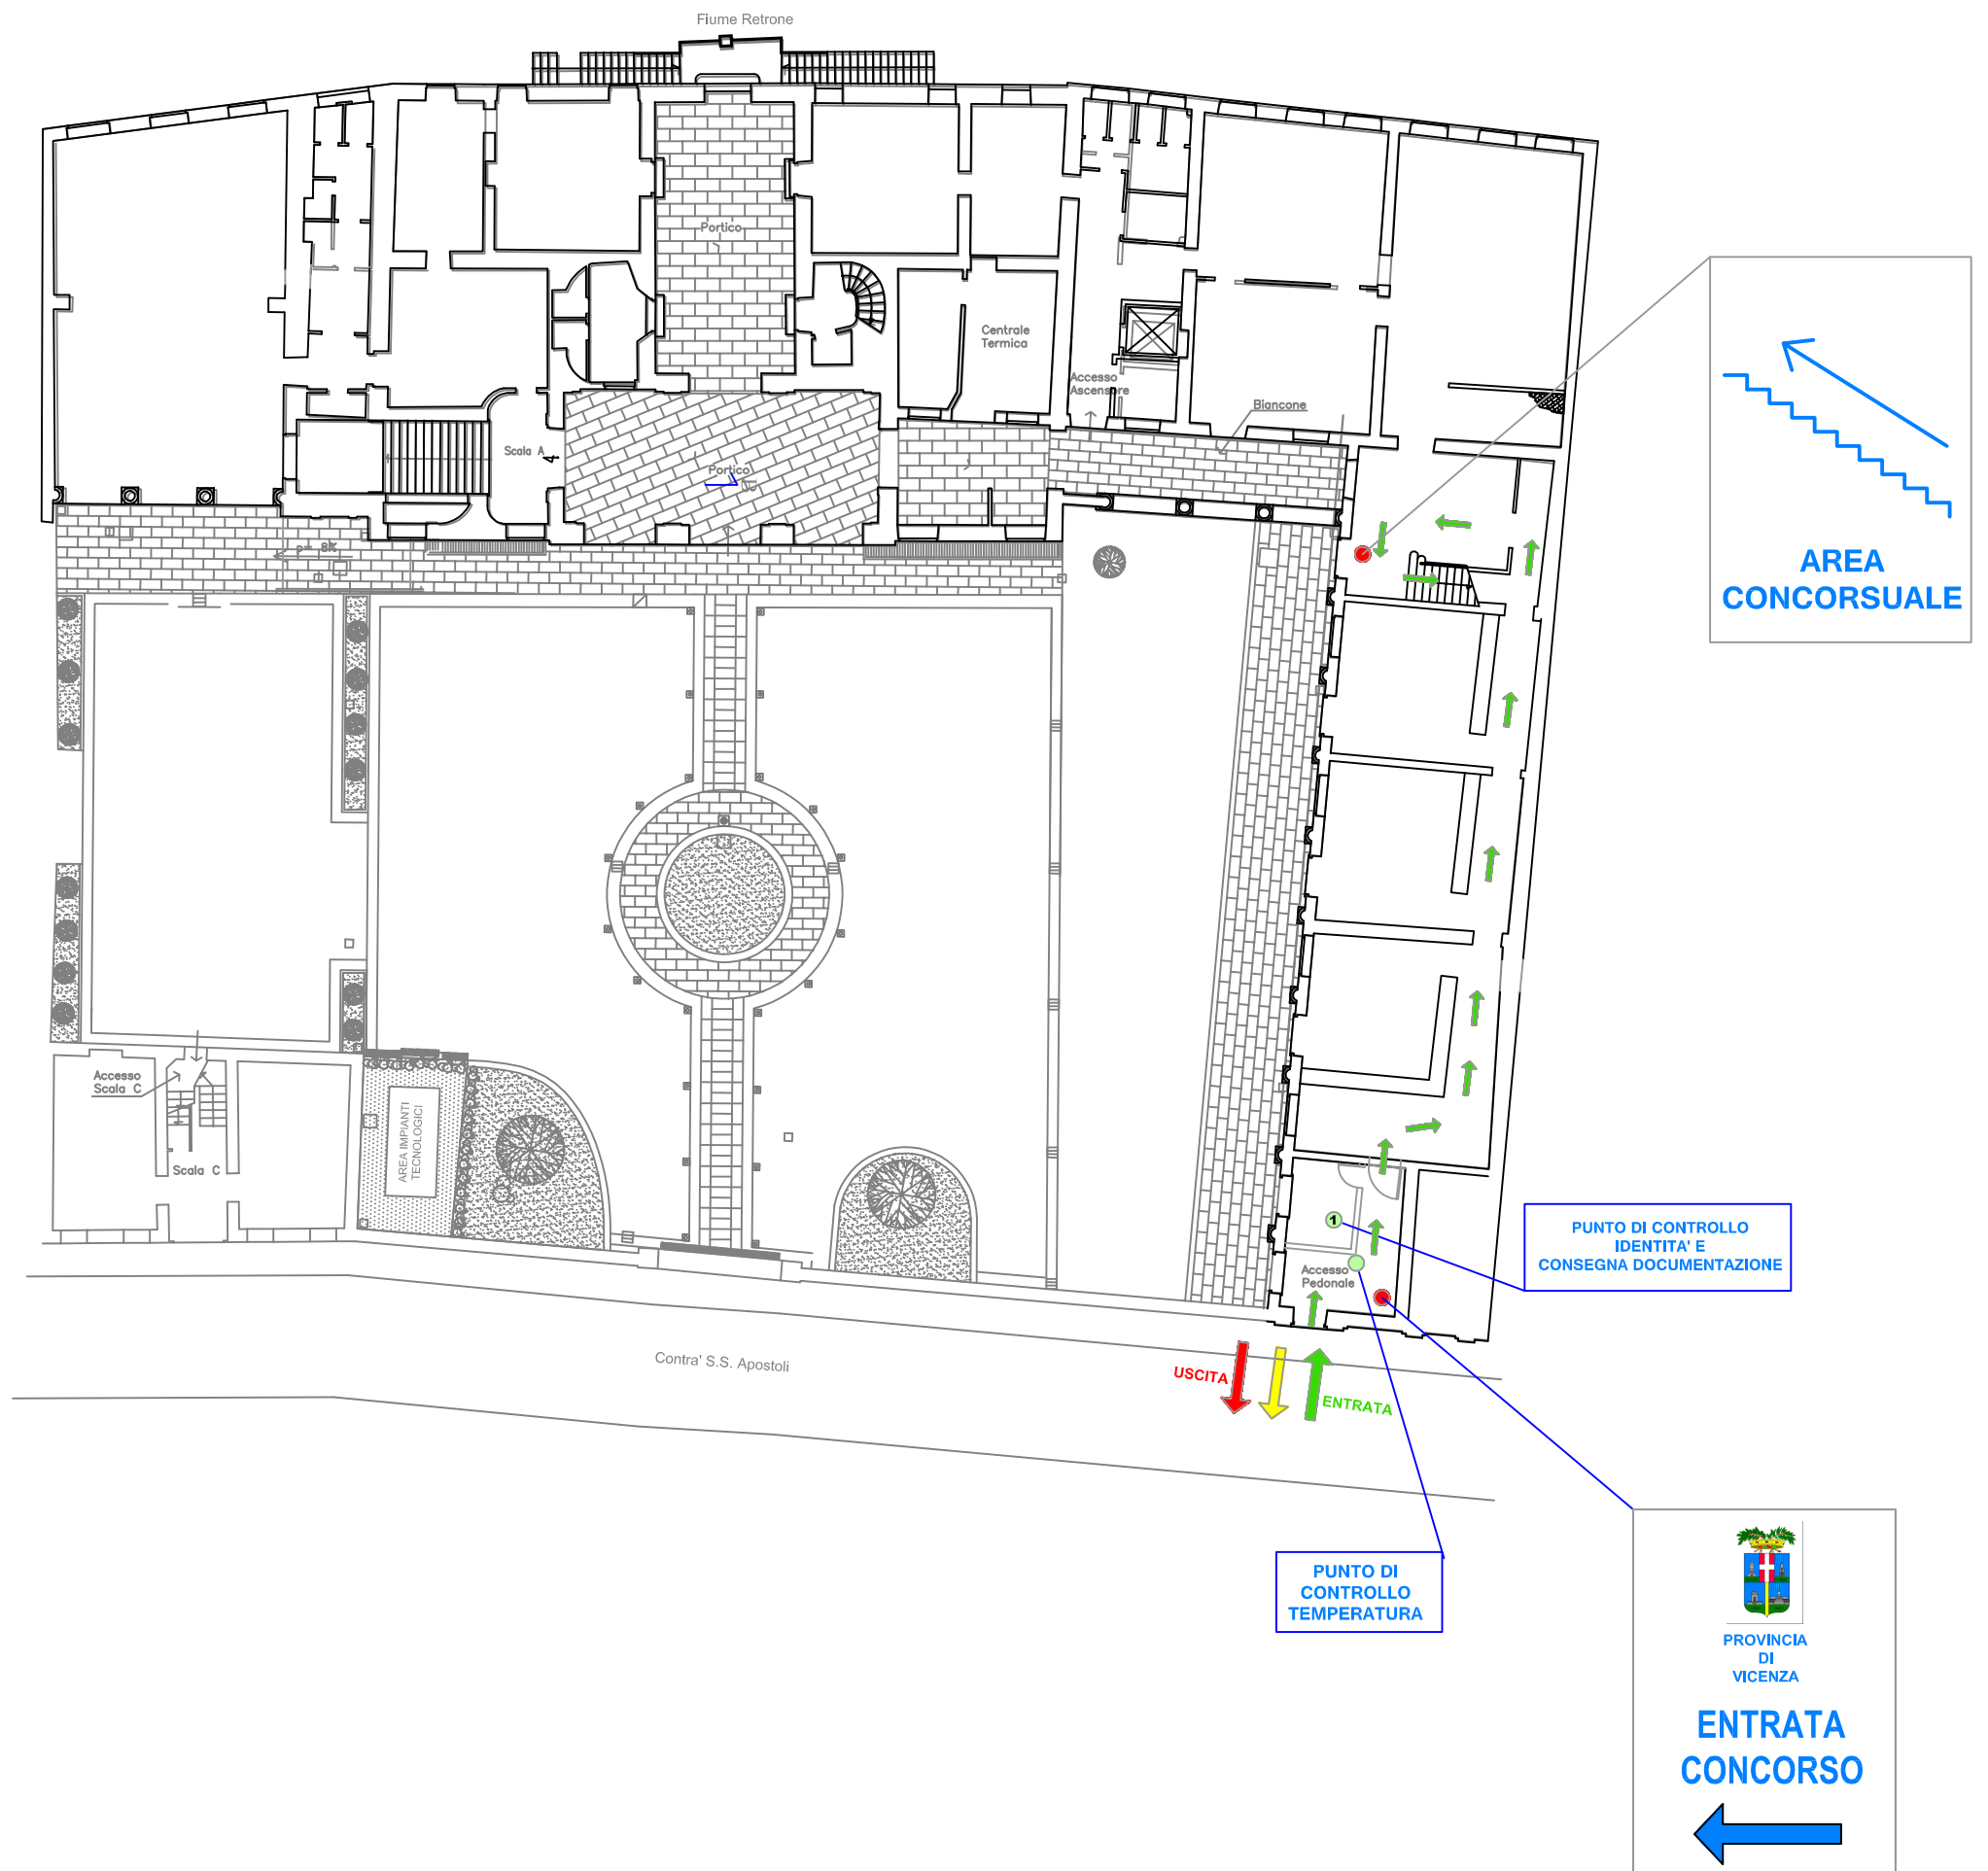

## PIANO TERRA

### LEGENDA

- |  |  |  |                                |
|--|--|--|--------------------------------|
|  | PERCORSO IN INGRESSO                               |  | numero operatore               |
|  | PERCORSO IN USCITA A FINE CONCORSO                 |  | punto di cartellonistica       |
|  | PERCORSO IN USCITA CON T > 37,5°C                  |  | posto destinato al candidato   |
|  | PERCORSO PER IL LOCALE DI ACCOGLIENZA E ISOLAMENTO |  | posto commissario e segretario |