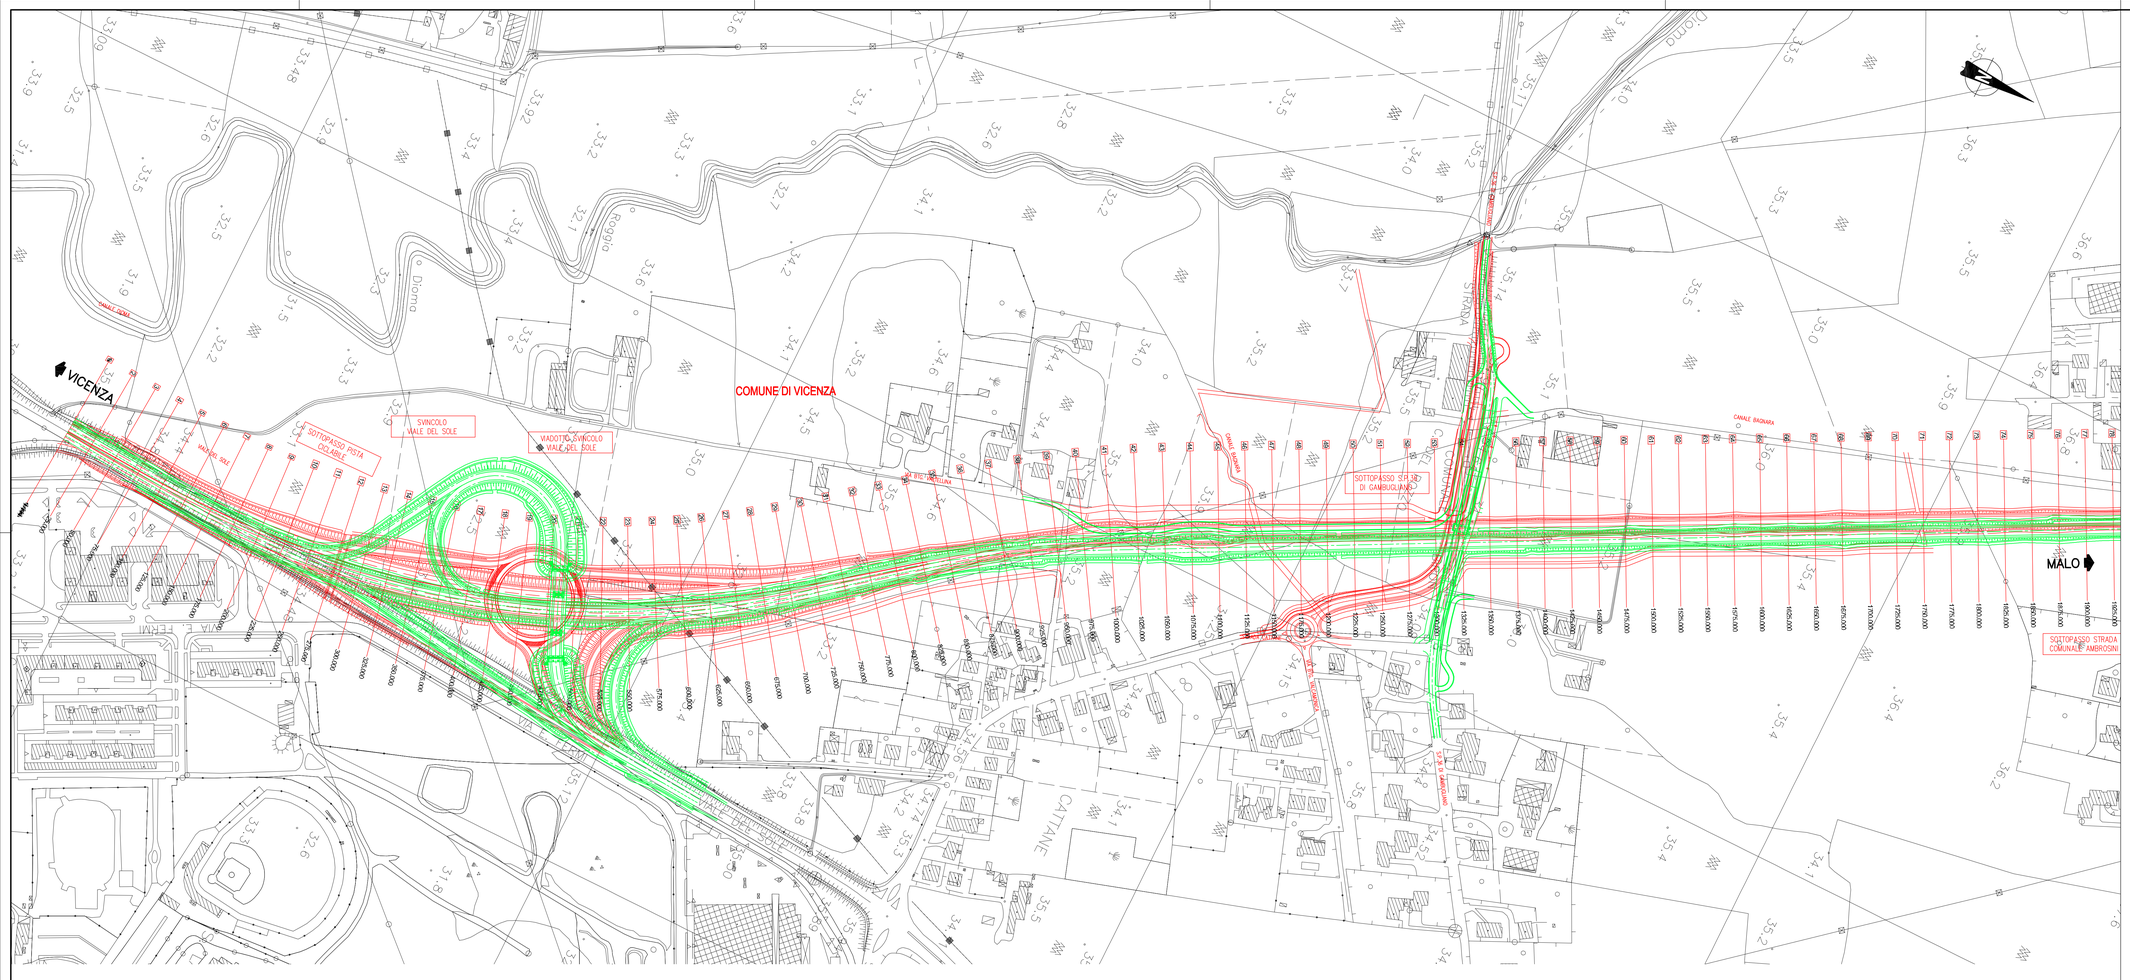

Legenda

- Progetto 2007
- Ipotesi variante 2011

QUADRO D'UNIONE

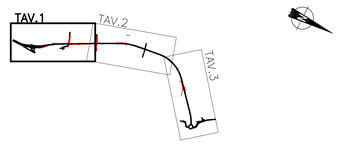

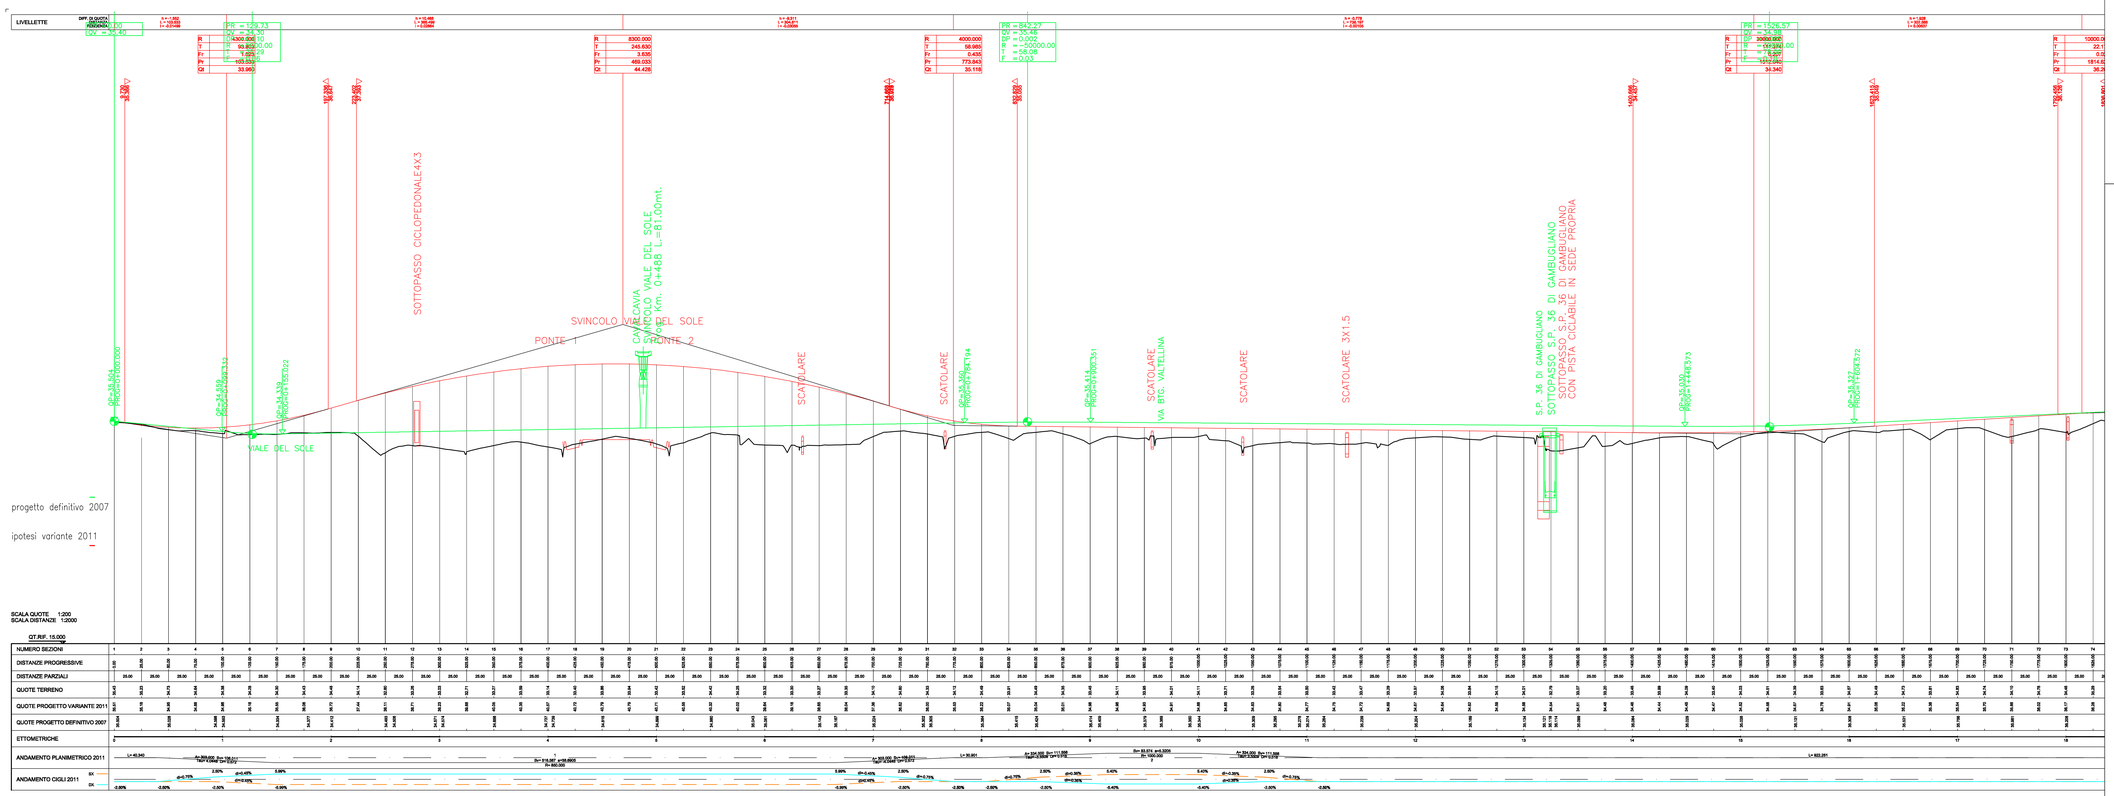

Member of CEDI Federation
RINA
ISO 9001 - ISO 14001
Certified Systems

Società per Azioni Autostrada Brescia Verona Vicenza Padova
Sede Legale e Amministrativa Via Flavio Gioia 71 37136 Verona
tel. 0458277222 Fax 0458200061 Casella Postale 400M www.autobspd.it
AREA COSTRUZIONI AUTOSTRADALI

AUTOSTRADA BRESCIA VERONA VICENZA PADOVA

PROVINCIA DI VICENZA
Contrà Gazzolle 1 36100 Vicenza
tel. 0444908111

VARIANTE ALLA S. P. n°46

da VICENZA (Viale del Sole)

a ISOLA VICENTINA (Castelnovo)

Stralcio A

DATA	APRILE 05
COMMESSA	2 2003
CAPO COMMESSA	Ing. S. Mutti

PRIMA EMISSIONE
PROGETTISTA: Ing. Mario Bellesia
RESPONSABILE INTEGRAZIONI SPECIALISTICHE: Ing. Antonio Ghigli
CONSULENZE: BETASTUDIO (Ing. M. Coccato)
GIRPA (Ing. L. Panzan)
IDROESSE (Ing. M. Caschi)
INGEA (Ing. C. Giavoni)
ITALTEC (Ing. F. Morando)

AGGIORNAMENTI
PROGETTISTA: Ing. Mario Bellesia
RESPONSABILE INTEGRAZIONI SPECIALISTICHE: Ing. Mario Bellesia
CONSULENZE: GIRPA (Ing. Luca Panzan, Ing. M. Bressan)

ELABORATO

CONFRONTO PROGETTO 2007 - VARIANTE 2011
Corpo stradale principale
Planimetria e profilo di progetto - tav. 1

Codice Elaborato

Attività	Progressivo					Rev.
X	00	00	00	03		A

Rev.	Descrizione	Data	Società	Redazione	Controllo	Autorizzazione
A	PRIMA EMISSIONE	NOV. 2011	A4 - C			M. Bellesia

SCALA	1:2000
CAD	AutoCAD 2002
NOME FILE	X00000003-A.DWG

IL PRESENTE DOCUMENTO NON POTRA' ESSERE COPIATO, RIPRODOTTO O ALTRIMENTI PUBBLICATO, IN TUTTO O IN PARTE, SENZA IL CONSENSO SCRITTO DELLA AUTOSTRADA BS-VR-VI-PD S.P.A. COME UTILIZZO NON AUTORIZZATO SARA' PERSEGUITO A NORMA DI LEGGE.
THIS DOCUMENT MAY NOT BE COPIED, REPRODUCED OR PUBLISHED, EITHER IN PART OR IN ITS ENTIRETY, WITHOUT THE WRITTEN PERMISSION OF AUTOSTRADA BRESCIA-VERONA-VICENZA-PADOVA S.P.A., UNAUTHORIZED USE WILL BE PROSECUTE BY LAW.