Legenda

- Reticolo idrografico principale
- Reticolo idrografico secondario
- Tombini minimo Ø1000 mm
- Scatolari 120X100÷200X100
- Scatolari o Ponticelli 300X200÷600X300
- Passaggi Fauna
- Tombini esistenti
- Nuove innalveazioni

LIVELLETTE — DIFF. QUOTA / DISTANZA / PENDENZA

h = -1.203 L = 86.696 i = -0.01388	h = 0.938 L = 1335.454 i = 0.00070	h = 1.582 L = 367.423 i = 0.00431

R	9000.000
T	65.620
Fr	0.239
Pr	86.696
Qt	34.301

R	50000.000
T	90.088
Fr	0.081
Pr	1422.150
Qt	35.238

R	50000.000
T	81.404
Fr	0.066
Pr	1789.573
Qt	36.821

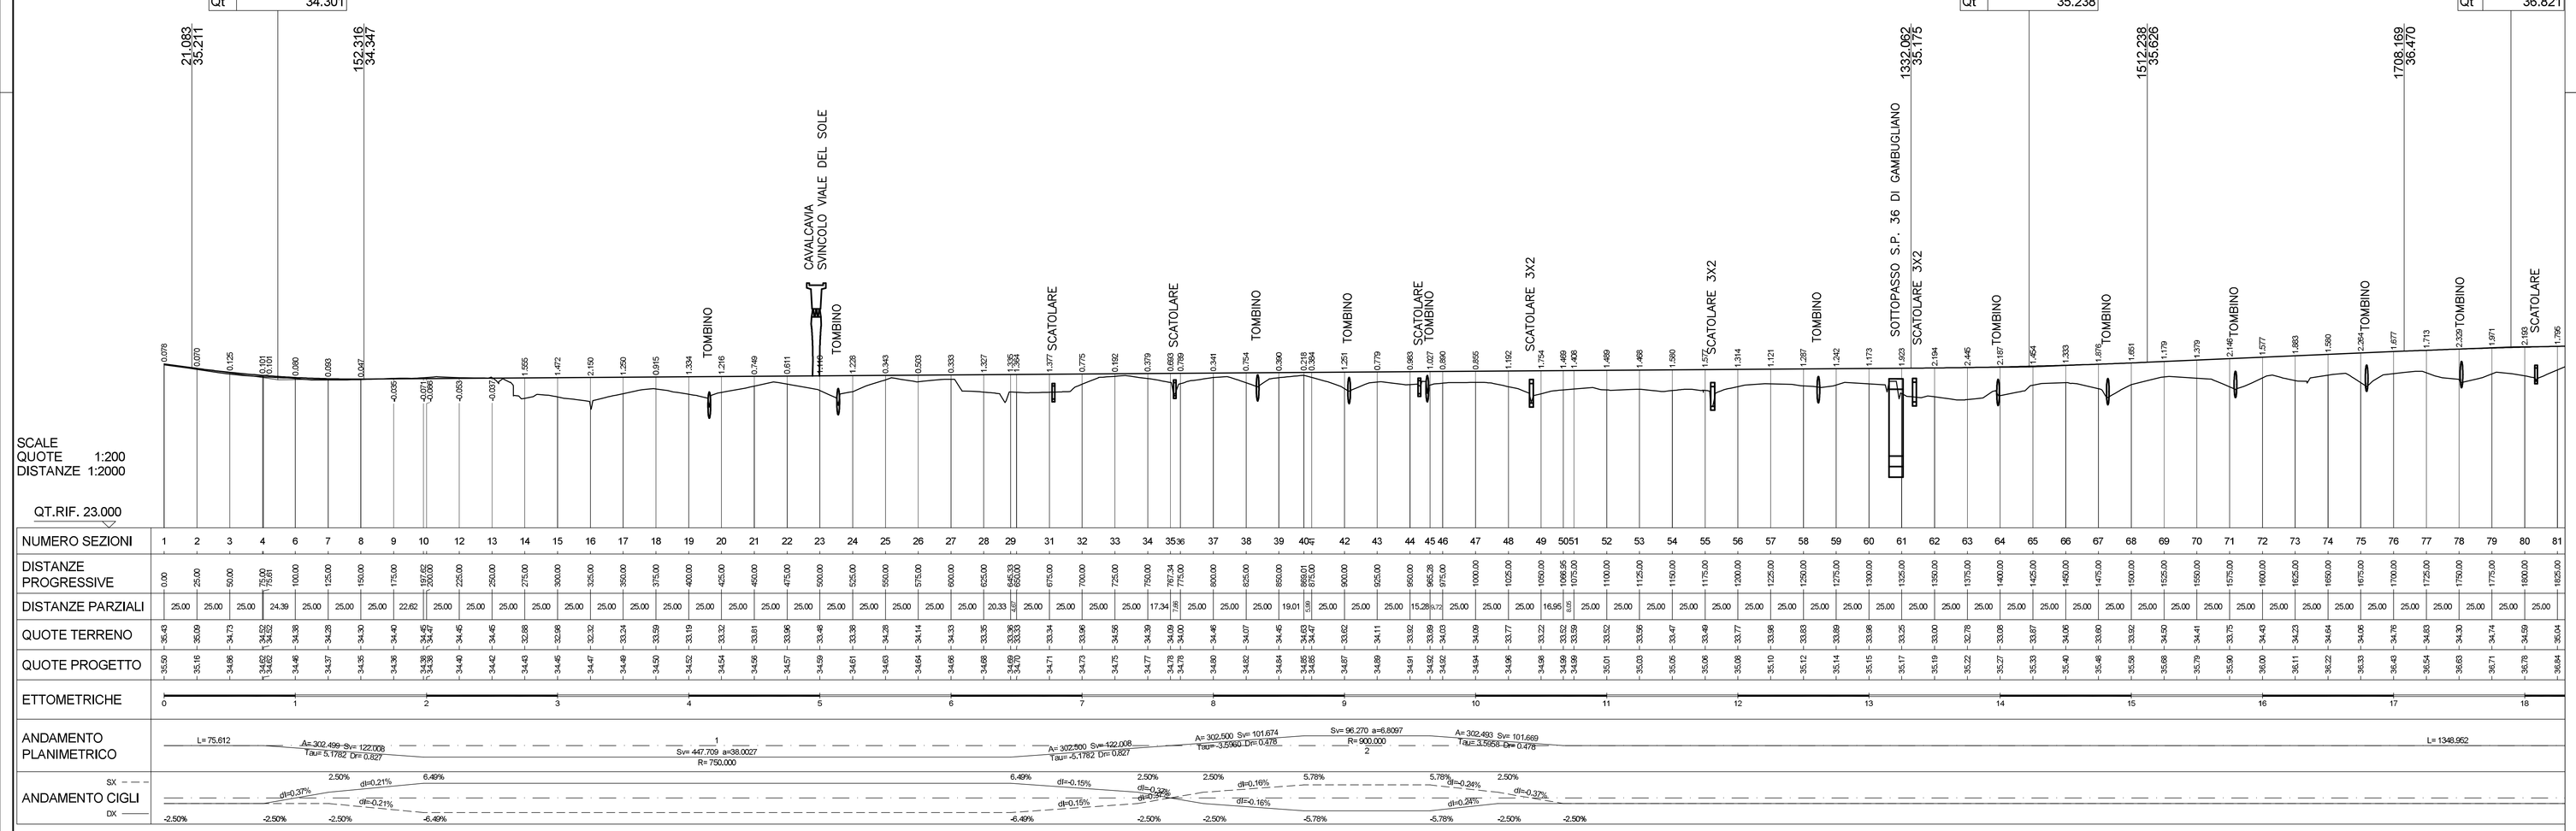

QUADRO D'UNIONE

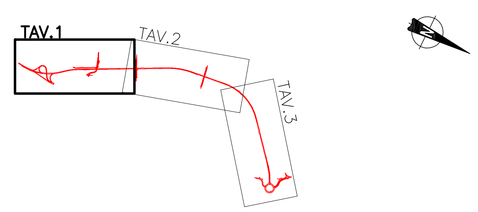

Member of CEC Federation
RINA ISO 9001 - ISO 14001 Certified System

Società per Azioni Autostrada Brescia Verona Vicenza Padova
Sede Legale e Amministrativa Via Flavio Gioia 71 37135 Verona
tel. 0458272222 Fax 0458200051 Casella Postale 460M www.autobspd.it
AREA COSTRUZIONI AUTOSTRADALI

AUTOSTRADA BRESCIA VERONA VICENZA PADOVA

PROVINCIA DI VICENZA
Contrà Gazzolle 1 36100 Vicenza
tel. 0444908111

VARIANTE ALLA S. P. n°46

da VICENZA (Viale del Sole)

a ISOLA VICENTINA (Castelnovo)

Stralcio A

PROGETTO DEFINITIVO

DATA APRILE 05
COMMESSA 2 2003
CAPO COMMESSA Ing. S. Mutti

PRIMA EMISSIONE
PROGETTISTA: Ing. Mario Bellesia
RESPONSABILE INTEGRAZIONI SPECIALISTICHE: Ing. Antonio Ghigli
CONSULENZE: BETASTUDIO (Ing. M. Coccoto)
GRPA (Ing. L. Panzan)
IDROSSE (Ing. M. Ceschi)
INGEA (Ing. G. Giovoni)
ITALTEC (Ing. F. Morando)

AGGIORNAMENTI
PROGETTISTA: Ing. Mario Bellesia
RESPONSABILE INTEGRAZIONI SPECIALISTICHE: Ing. Mario Bellesia
CONSULENZE: GRPA (Ing. Luca Panzan, Ing. M. Bressan)

ELABORATO
PROGETTO INFRASTRUTTURA
Corpo stradale principale
Planimetria e profilo di progetto - tav. 1

Codice Elaborato

Attività	Progressivo					Rev.
Z	00	00	00	30	C	

Rev.	Descrizione	Data	Società	Redazione	Controllo	Autorizzazione
B	Ricoprimento prescrizioni VIA	MARZO 07	A4 - G	A. Rizzoro	Panzan	M. Bellesia
C	Conferenza preliminare di servizi	OTTOBRE 08	A4 - G	G. Mischi	L. Panzan	M. Bellesia

SCALA	1:2000
CAD	AutoCAD 2002
NOME FILE	2000000300C--G.DWG

IL PRESENTE DOCUMENTO NON POTRA' ESSERE COPIATO, RIPRODOTTO O ALTRIMENTI PUBBLICATO, IN TUTTO O IN PARTE, SENZA IL CONSENSO SCRITTO DELLA AUTOSTRADA BS-VR-VI-PD S.P.A. OGNI UTILIZZO NON AUTORIZZATO SARA' PERSEGUITO A NORMA DI LEGGE.
THIS DOCUMENT MAY NOT BE COPIED, REPRODUCED OR PUBLISHED, EITHER IN PART OR IN ITS ENTIRETY, WITHOUT THE WRITTEN PERMISSION OF AUTOSTRADA BRESCIA-VERONA-VICENZA-PADOVA S.P.A.. UNAUTHORIZED USE WILL BE PROSECUTE BY LAW.