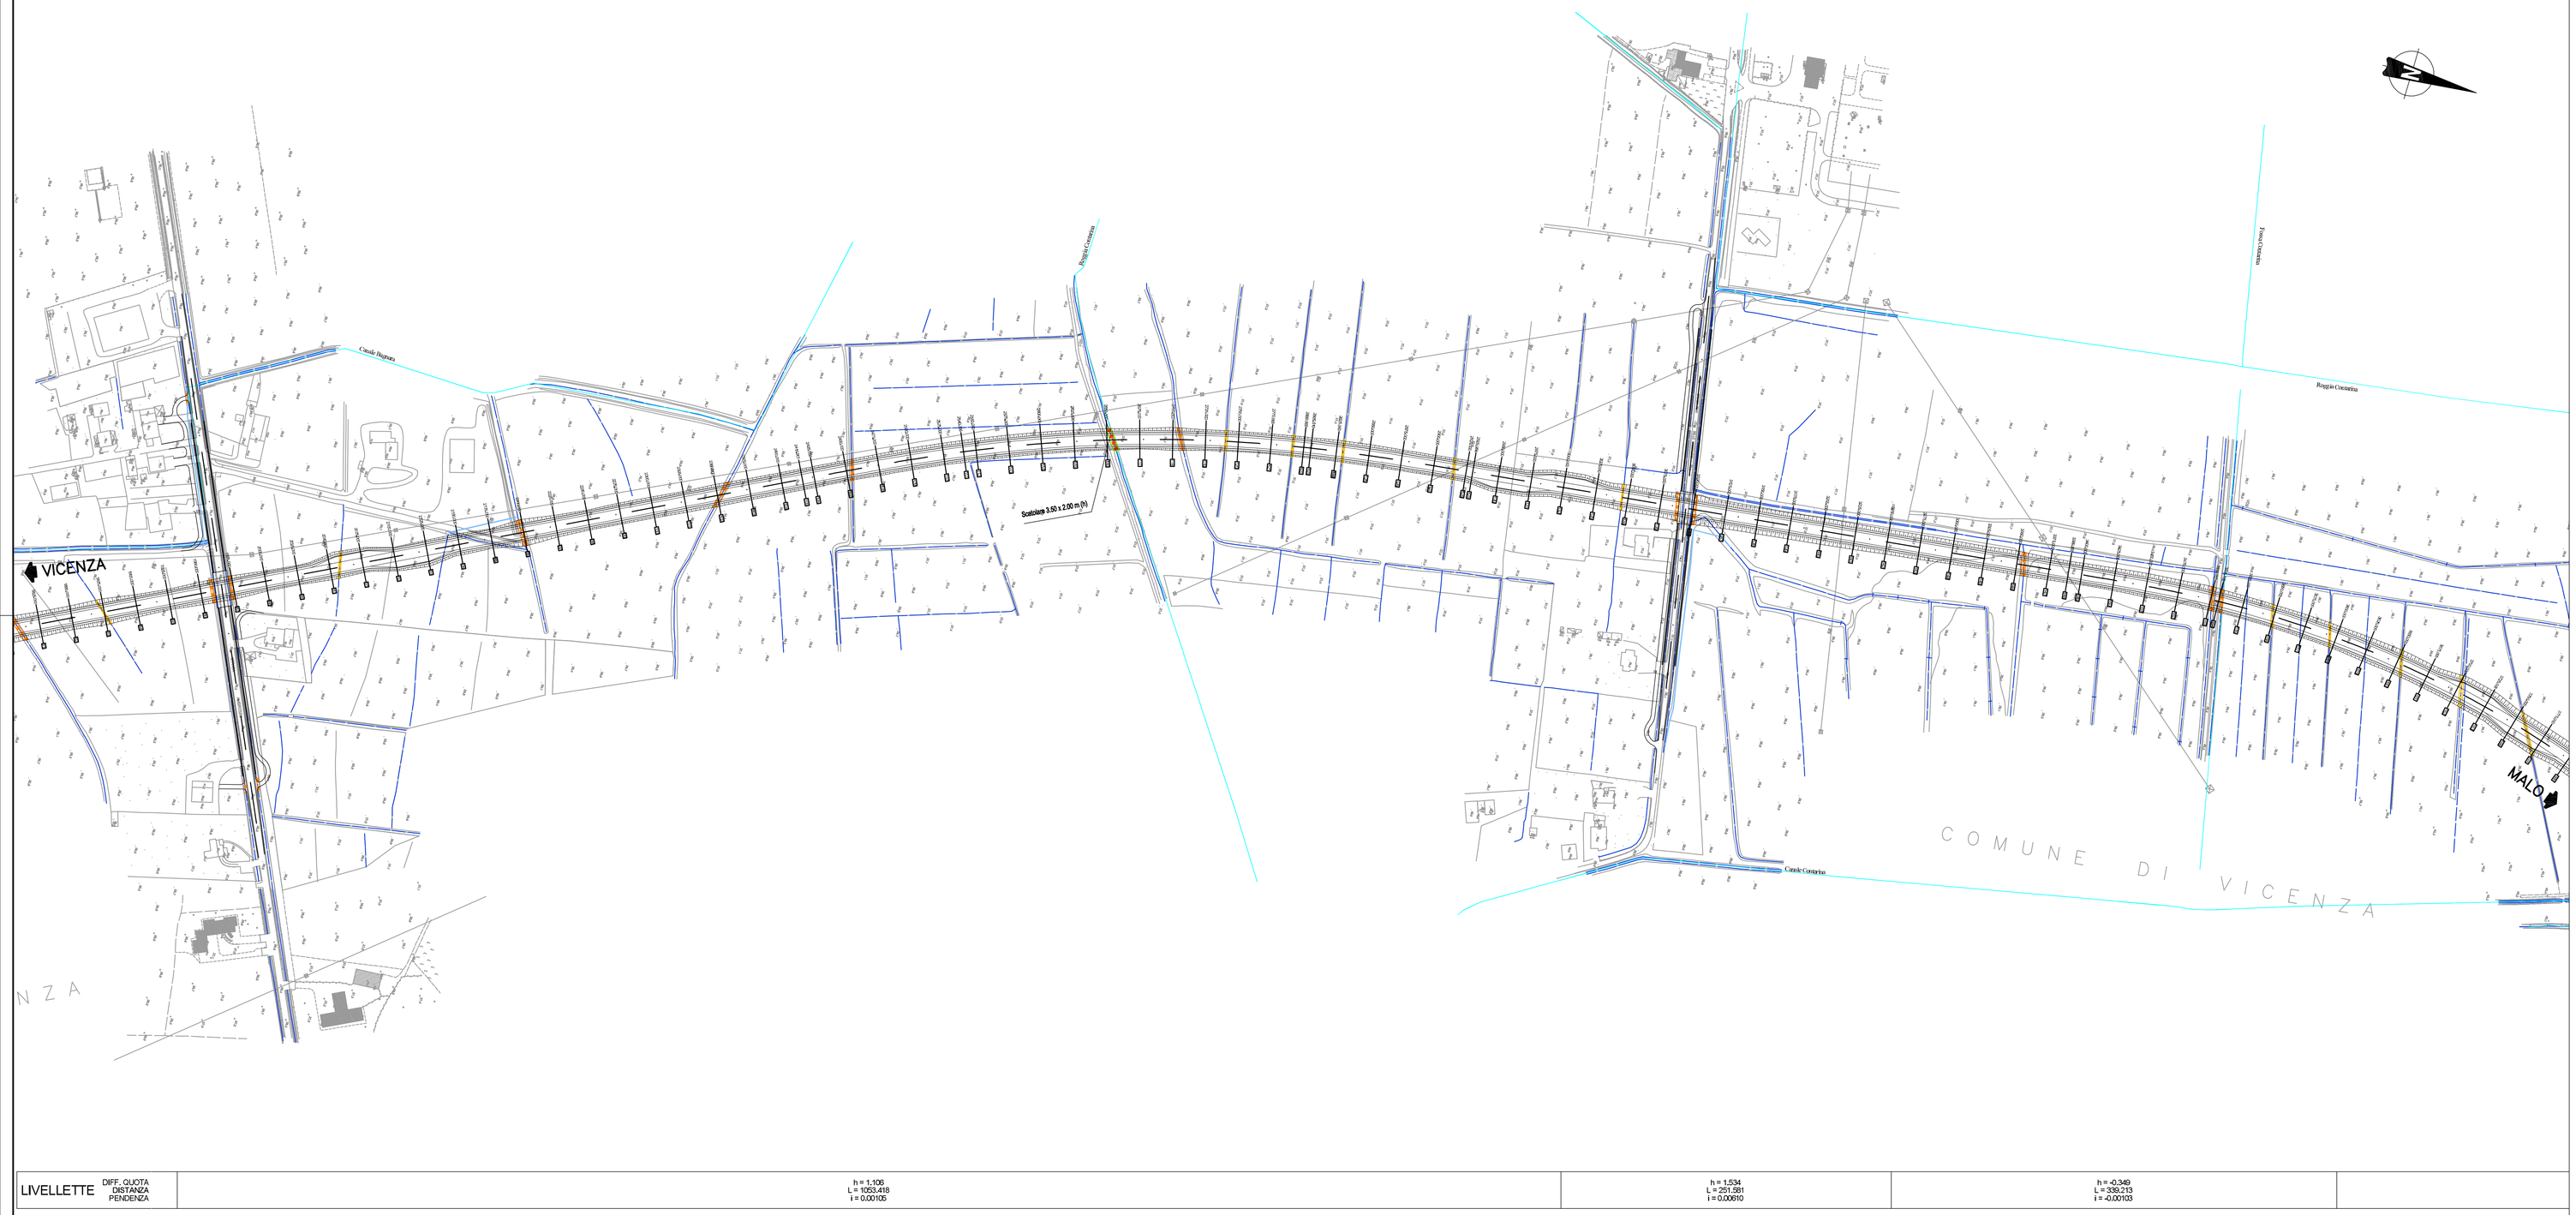

Legenda

- Reticolo idrografico principale
- Reticolo idrografico secondario
- Tombini minimo Ø1000 mm
- Scatolari 120X100+200X100
- Scatolari o Ponticelli 300X200+600X300
- Passaggi Fauna
- Tombini esistenti
- Nuove innalveazioni

QUADRO D'UNIONE

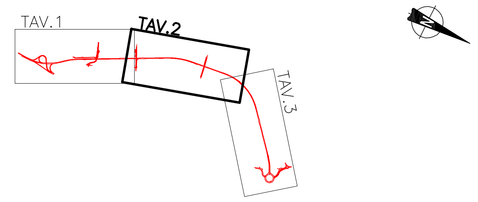

Member of CEQ Federation
RINA ISO 9001 - ISO 14001 Certified Systems

Società per Azioni Autostrade Brescia Verona Vicenza Padova
Sede Legale e Amministrativa Via Flavio Gioia 71 37135 Verona
tel. 0458272222 Fax 0458200001 Casella Postale 480M www.autobspd.it
AREA COSTRUZIONI AUTOSTRADALI

AUTOSTRADA BRESCIA VERONA VICENZA PADOVA

PROVINCIA DI VICENZA
Contrà Gazzolle 1 36100 Vicenza
tel. 0444908111

VARIANTE ALLA S. P. n°46

da VICENZA (Viale del Sole)

a ISOLA VICENTINA (Castelnovo)

Stralcio A

PROGETTO DEFINITIVO

DATA	APRILE 05
COMMESSA	2 2003
CAPO COMMESSA	Ing. S. Mutti

PRIMA EMISSIONE

PROGETTISTA: Ing. Mario Bellesia
RESPONSABILE INTEGRAZIONI SPECIALISTICHE: Ing. Antonio Ghigli
CONSULENZE: BETASTUDIO (Ing. M. Coccato)
GRPA (Ing. L. Panzan)
IDROESSE (Ing. M. Ceschi)
INGEA (Ing. G. Giovoni)
ITALTEC (Ing. F. Morando)

AGGIORNAMENTI

PROGETTISTA: Ing. Mario Bellesia
RESPONSABILE INTEGRAZIONI SPECIALISTICHE: Ing. Mario Bellesia
CONSULENZE: GRPA (Ing. Luca Panzan, Ing. M. Bressan)

ELABORATO

PROGETTO INFRASTRUTTURA
Corpo stradale principale
Planimetria e profilo di progetto - tav. 2

Codice Elaborato

Attività	Progressivo	Rev.
Z 00 00 00 31		C

Rev.	Descrizione	Data	Società	Redazione	Controllo	Autorizzazione
B	Ricepimento prescrizioni VIA	MARZO 07	A4 - C	A. Raizzano	Panzan	M. Bellesia
C	Conferenza preliminare di servizi	NOVEMBRE 08	A4 - C	G. Minchi	Panzan	M. Bellesia

SCALA	1:2000
CAD	AutoCAD 2002
NOME FILE	20000003\C-G.DWG

IL PRESENTE DOCUMENTO NON POTRA' ESSERE COPIATO, RIPRODOTTO O ALTRIMENTI PUBBLICATO, IN TUTTO O IN PARTE, SENZA IL CONSENSO SCRITTO DELLA AUTOSTRADA BS-VR-VI-PD S.P.A. COME UTILIZZO NON AUTORIZZATO SARA' PERSEGUITO A NORMA DI LEGGE.
THIS DOCUMENT MAY NOT BE COPIED, REPRODUCED OR PUBLISHED, EITHER IN PART OR IN ITS ENTIRETY, WITHOUT THE WRITTEN PERMISSION OF AUTOSTRADA BRESCIA-VERONA-VICENZA-PADOVA S.P.A.. UNAUTHORIZED USE WILL BE PROSECUTED BY LAW.