


<b>RILEVATO H= 2 m.</b>	
Scotico:	20 cm.
Bonifica:	30 cm.
Messa in opera geocomposito:	-0,5 m. dal p.c.
<b>RILEVATO H= 5 m.</b>	
Scotico:	20 cm.
Bonifica:	30 cm.
Messa in opera geocomposito:	-0,5 m. dal p.c. +0,0 m. dal p.c.

### SEZIONE TIPO C1 IN RILEVATO

Interventi strutturali con geotessuto


SCALA 1:100

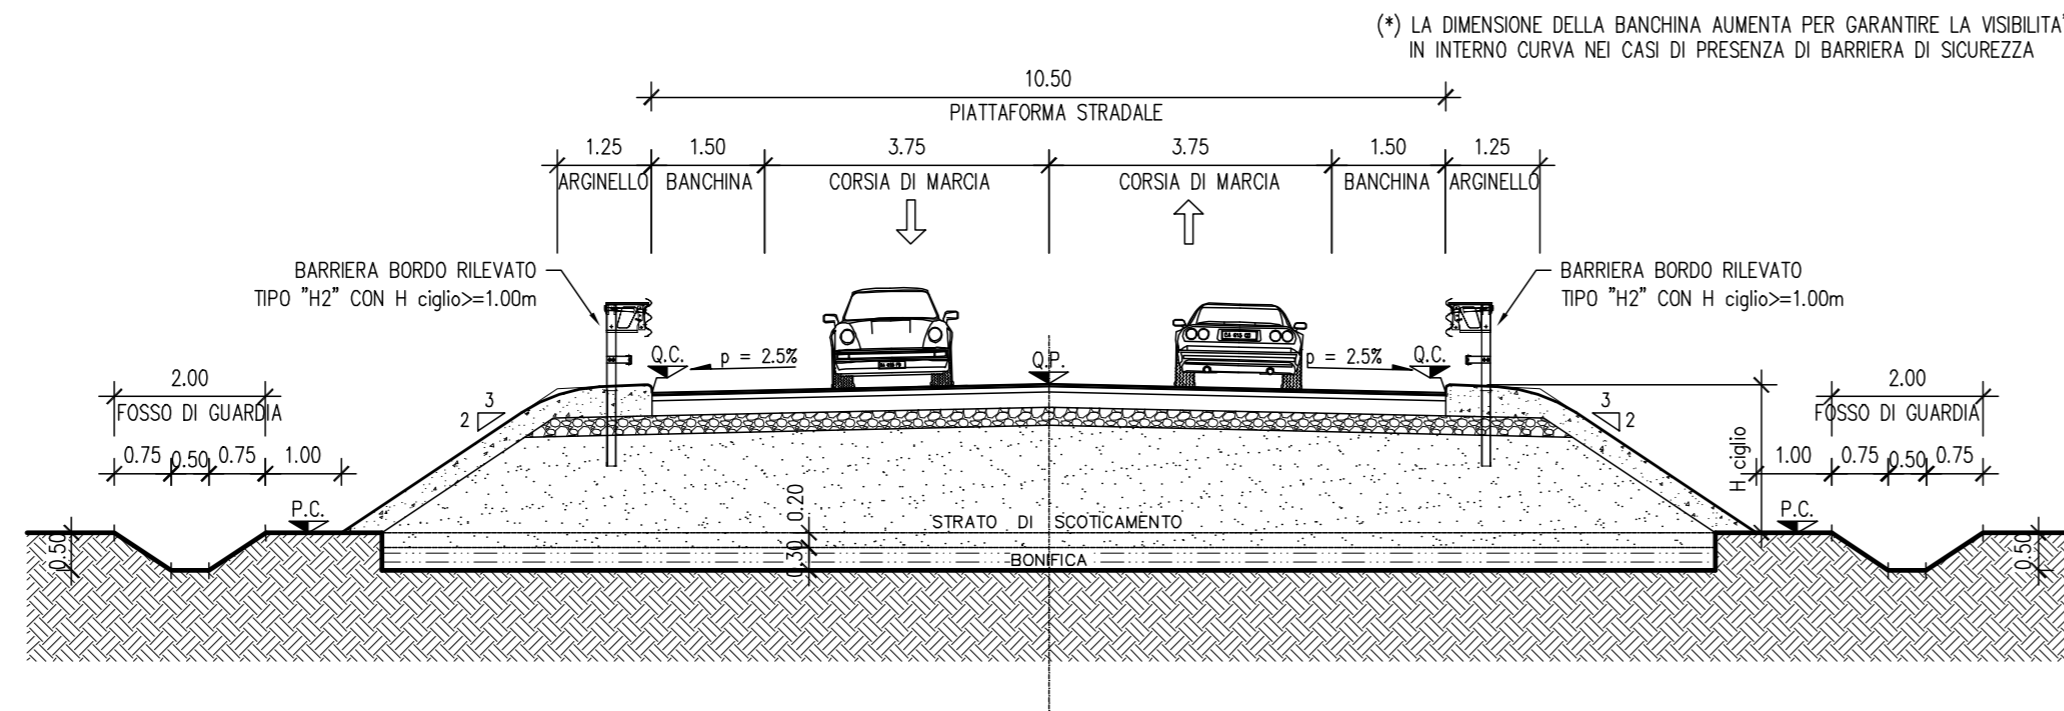

### SEZIONE TIPO C1 IN RILEVATO

trattamento a calce


SCALA 1:100

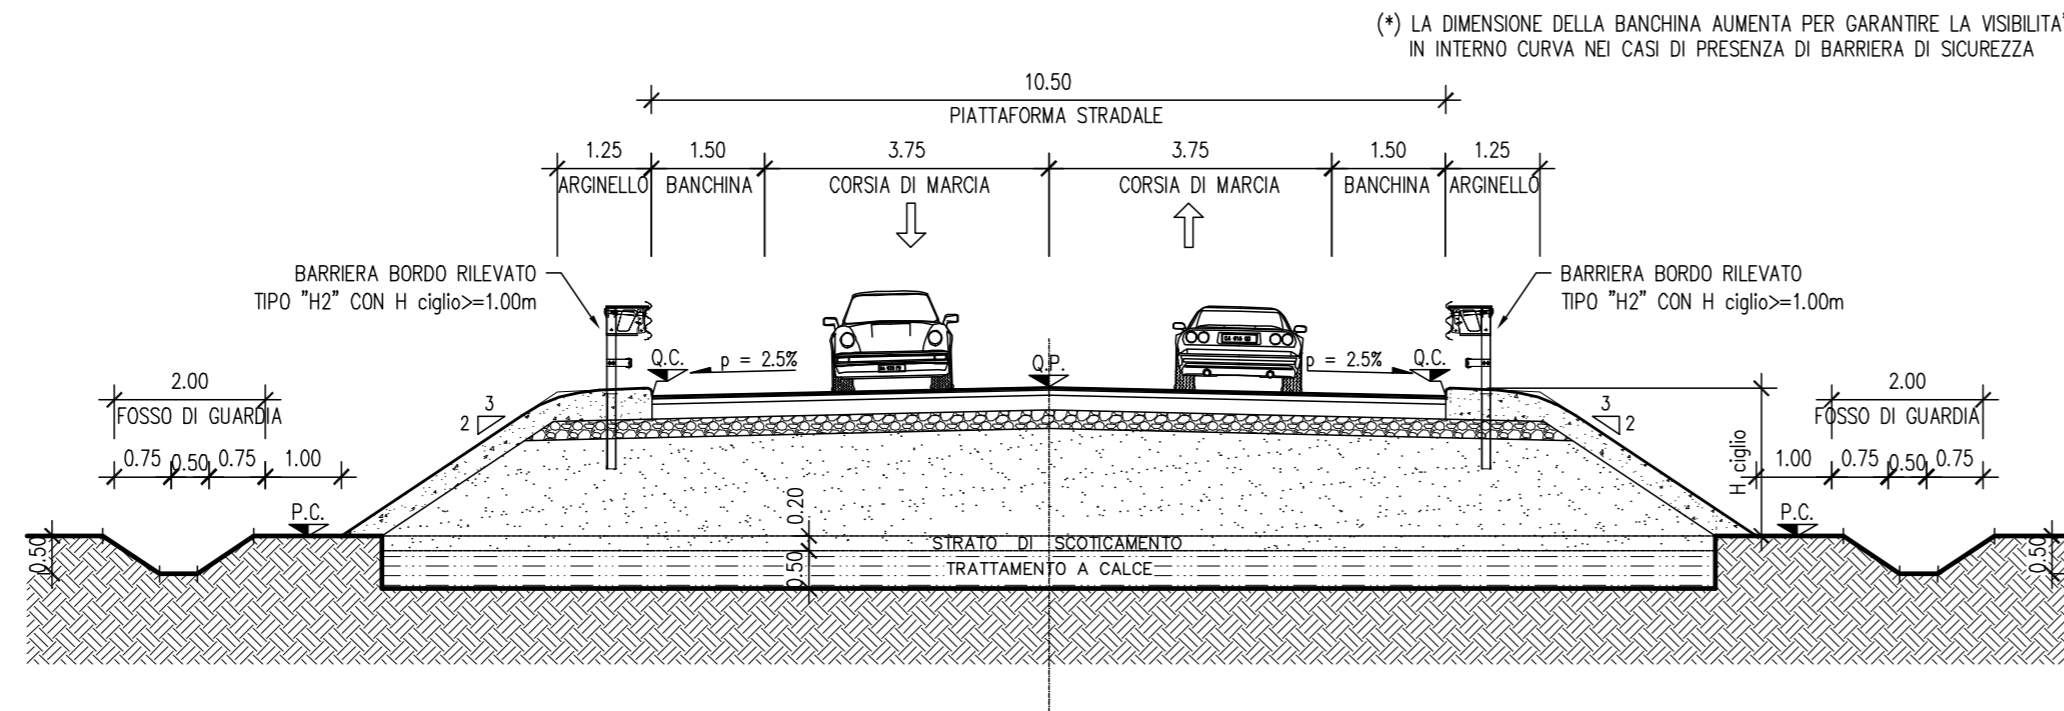

### SEZIONE TIPO C1 IN RILEVATO


(dove Q.C. - P.C. >= 5.00m)

SCALA 1:100

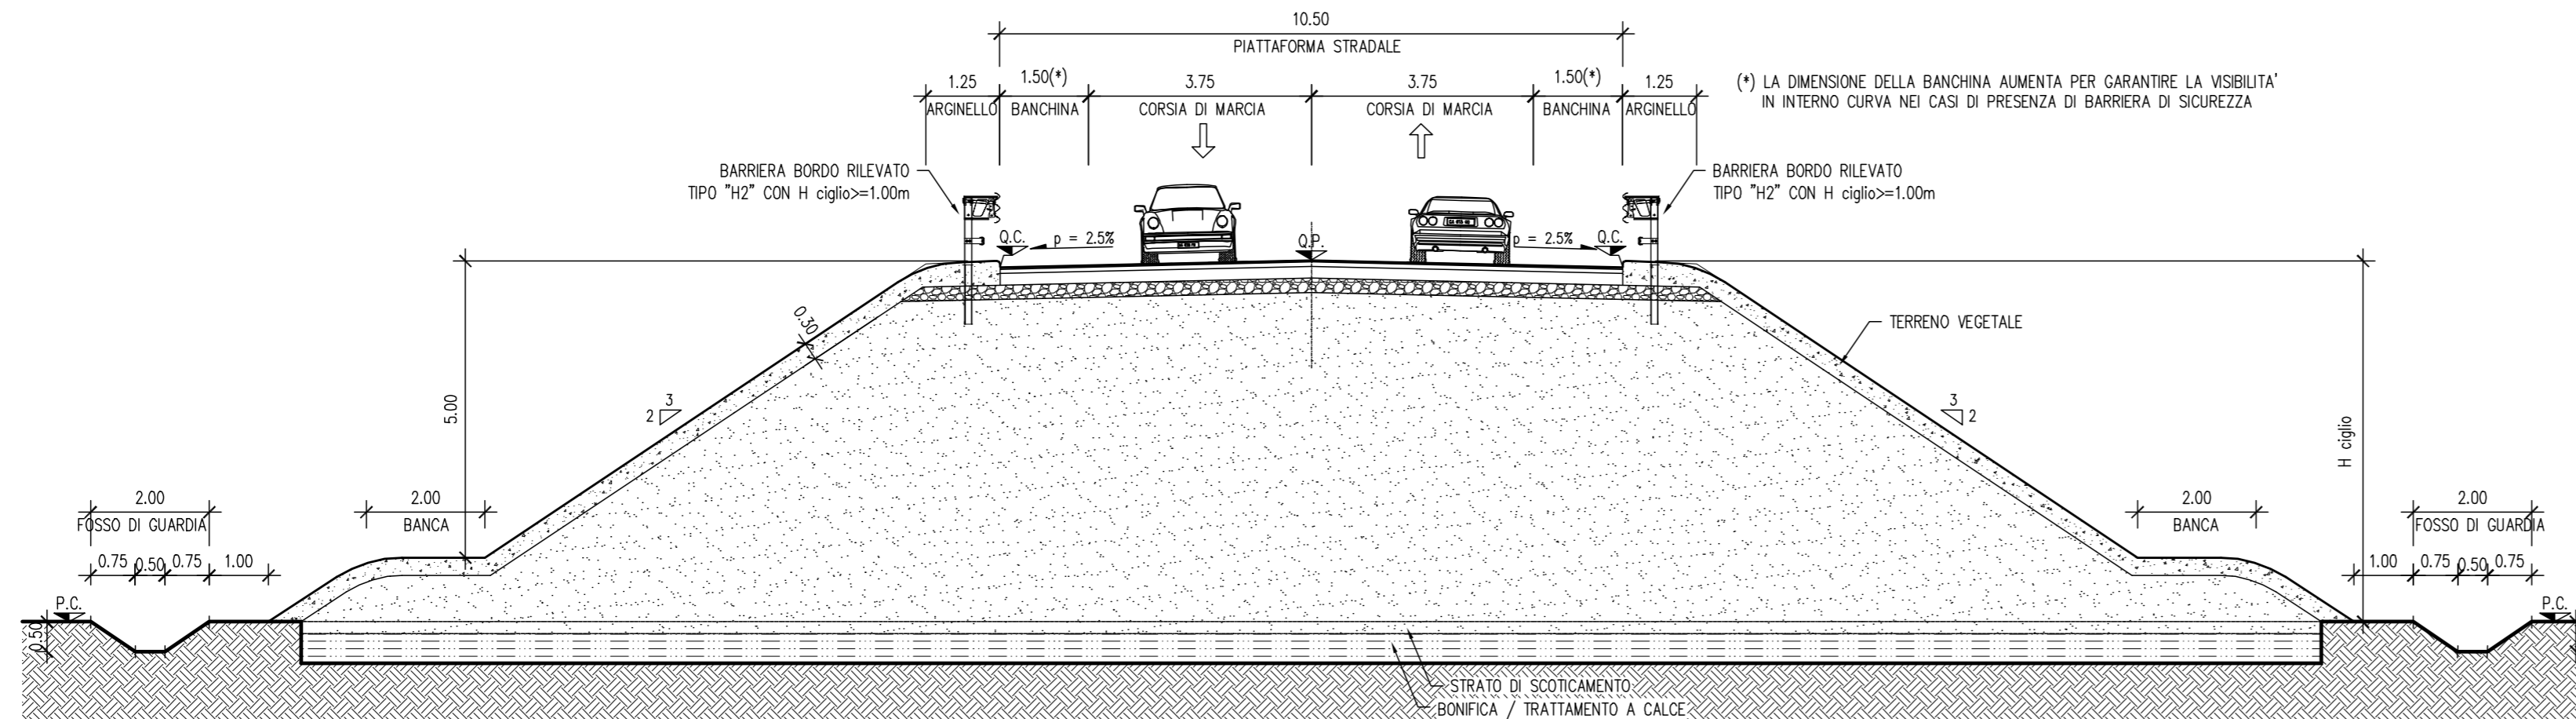


### PARTICOLARI PAVIMENTAZIONI STRADALI:

SU RILEVATO  
SCALA 1:100

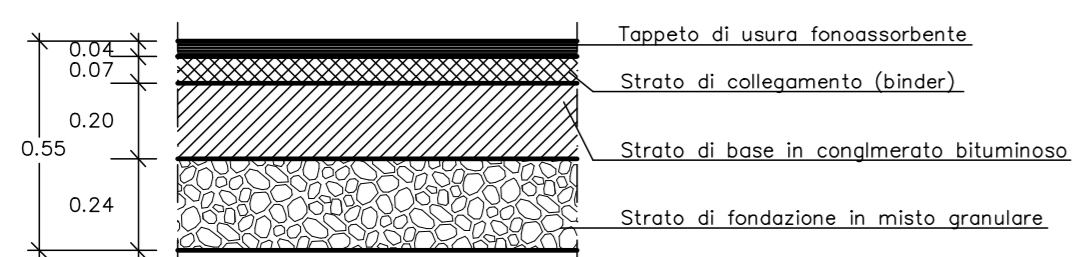


SU MANUFATTO  
SCALA 1:100

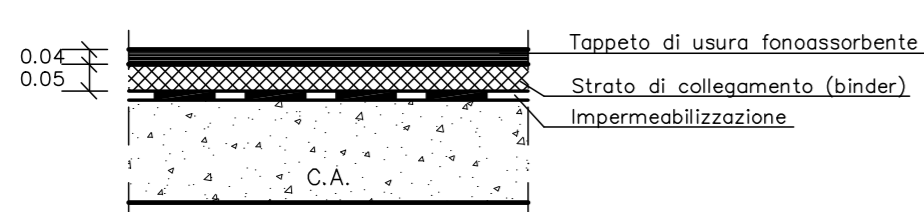


### SEZIONE TIPO PIAZZOLA DI SOSTA

SCALA 1:100

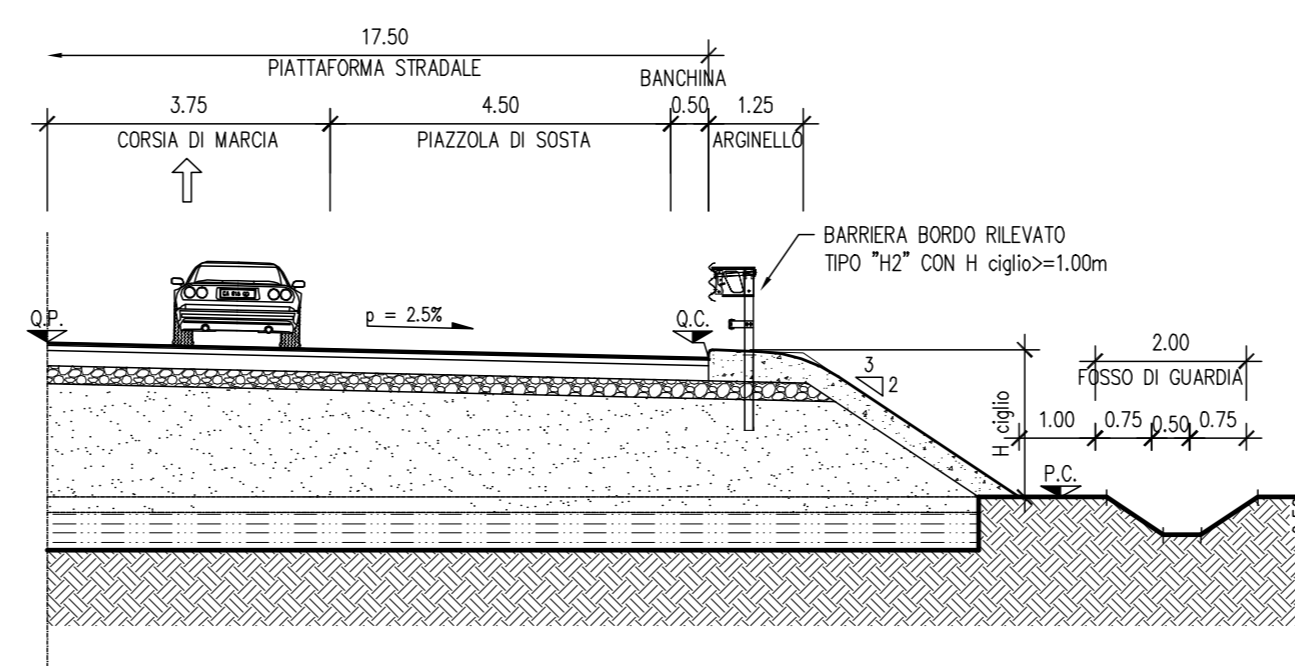

### STRALCIO PLANIMETRICO DELLA PIAZZOLA DI SOSTA

SCALA 1:500

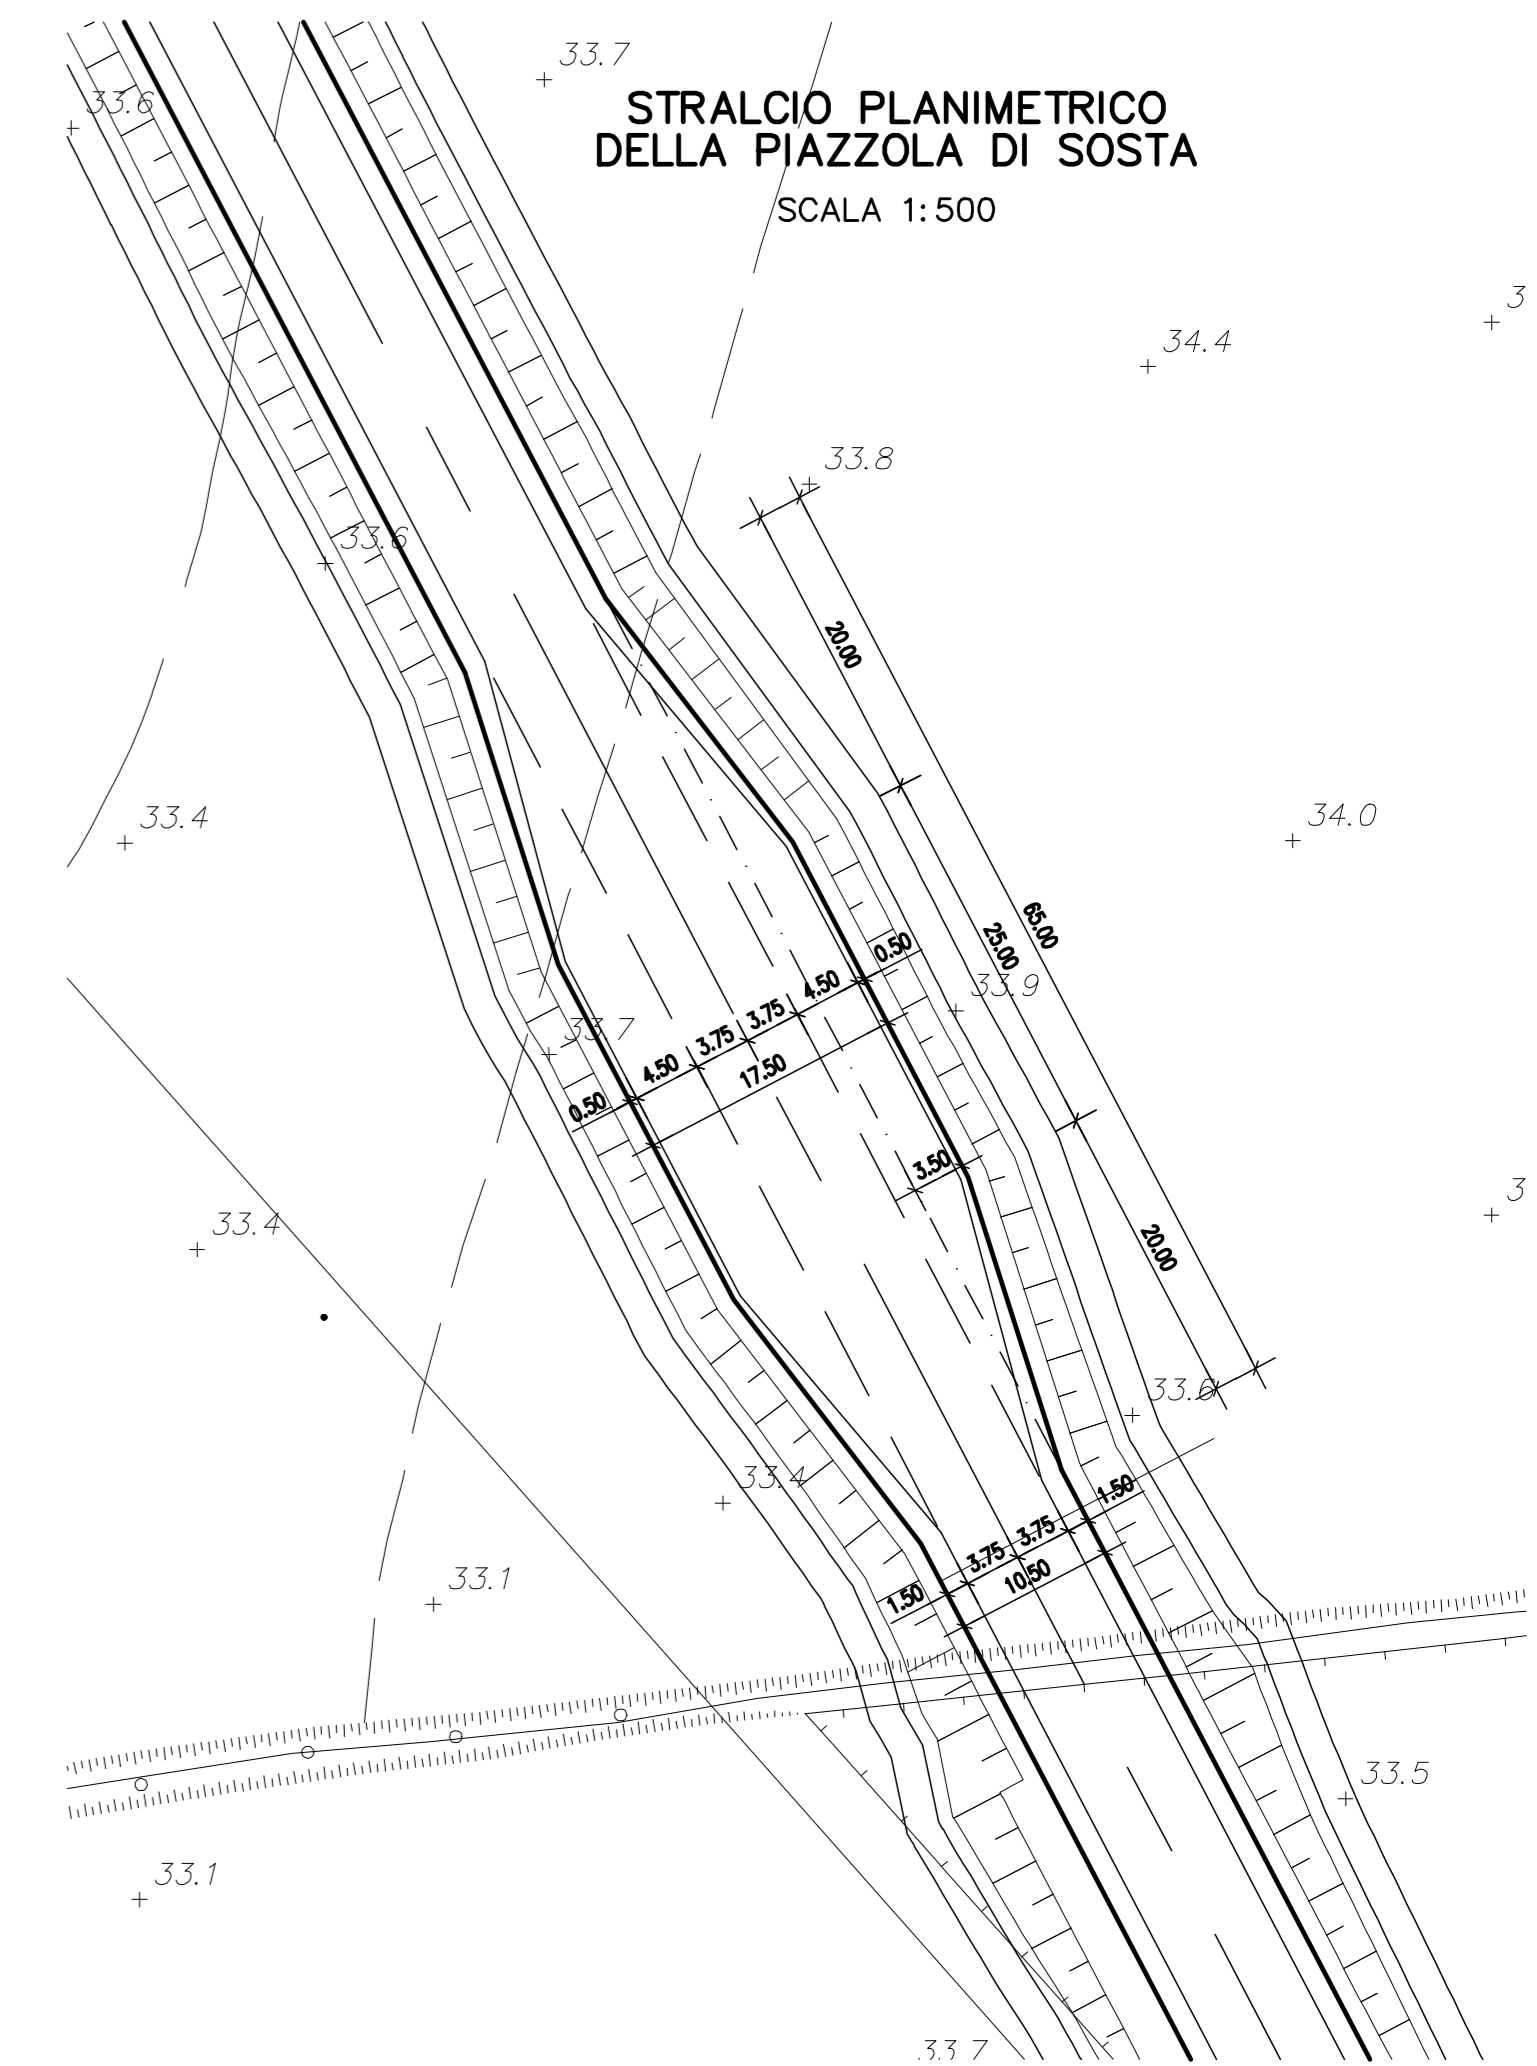

Member of CISO Federation  
**RNA**  
Società per Azioni Autostrada Brescia Verona Vicenza Padova  
Sede Legale e Amministrativa Via Flavio Gioia 71 37135 Verona  
tel. 0458272222 Fax 0458200051 Casella Postale 480M www.autobpd.it  
AREA COSTRUZIONI AUTOSTRADALI

PROVINCIA DI VICENZA  
Contrà Gazzolle 1 36100 Vicenza  
tel. 0444908111

VARIANTE ALLA S. P. n°46  
da VICENZA (Viale del Sole)  
a ISOLA VICENTINA (Castelnovo)

Stralcio A

### PROGETTO DEFINITIVO

DATA	APRILE 05
COMMESSA	2 2003
CAPO COMMESSA	Ing. S. Multi

PRIMA EMISSIONE	PROGETTISTA: Ing. Mario Bellesio RESPONSABILE INTEGRAZIONI SPECIALISTICHE: Ing. Antonio Chigli CONSULENZE: BETASTUDIO (Ing. M. Coccolato) GIRPA (Ing. L. Panzon) IDROESSE (Ing. M. Ceschi) INGEA (Ing. G. Giovanni) ITALTEC (Ing. F. Morando)	ACQUINAMENTI	PROGETTISTA: Ing. Mario Bellesio RESPONSABILE INTEGRAZIONI SPECIALISTICHE: Ing. Mario Bellesio CONSULENZE: GIRPA (Ing. Luca Panzon, Ing. M. Bressan)
-----------------	---	--------------	--

ELABORATO	PROGETTO INFRASTRUTTURA	Codice Elaborato
Sezioni tipo		Attività Progressivo Rev. Z 00 00 00 33 C

Rev.	Descrizione	Data	Società	Redazione	Controllo	Autorizzazione	SCALA	Varie
B	Recupero prescrizioni VA	MARZO 07	A4	Gi. Rizzotto	L. Panzon	M. Bellesio	CAD	AutoCAD 2002
C	Conferenza preliminare di servizi	NOVEMBRE 04	A4	Gi. Rizzotto	L. Panzon	M. Bellesio		

NOME FILE Z0000033C-C.DWG

IL PRESENTE DOCUMENTO NON POTRÀ ESSERE COPIATO, RIPRODOTTO O ALTAMENTE PUBBLICATO, IN TUTTO O IN PARTE, SENZA IL CONSENSO SCRITTO DELLA AUTOSTRADA BRESCIA-VERONA-VICENZA-PADOVA S.P.A. DOVE UTILIZZO NON AUTORIZZATO "SARÀ" PERSCRITTO A NORMA DI LEGGE.  
THIS DOCUMENT MAY NOT BE COPIED, REPRODUCED OR PUBLISHED, EITHER IN PART OR IN ITS ENTIRETY, WITHOUT THE WRITTEN PERMISSION OF AUTOSTRADA BRESCIA-VERONA-VICENZA-PADOVA S.P.A. UNAUTHORIZED USE WILL BE PROSECUTED BY LAW.