


Elaborato 2 - Vincoli e tutele



Elaborato 3 - Zonizzazione

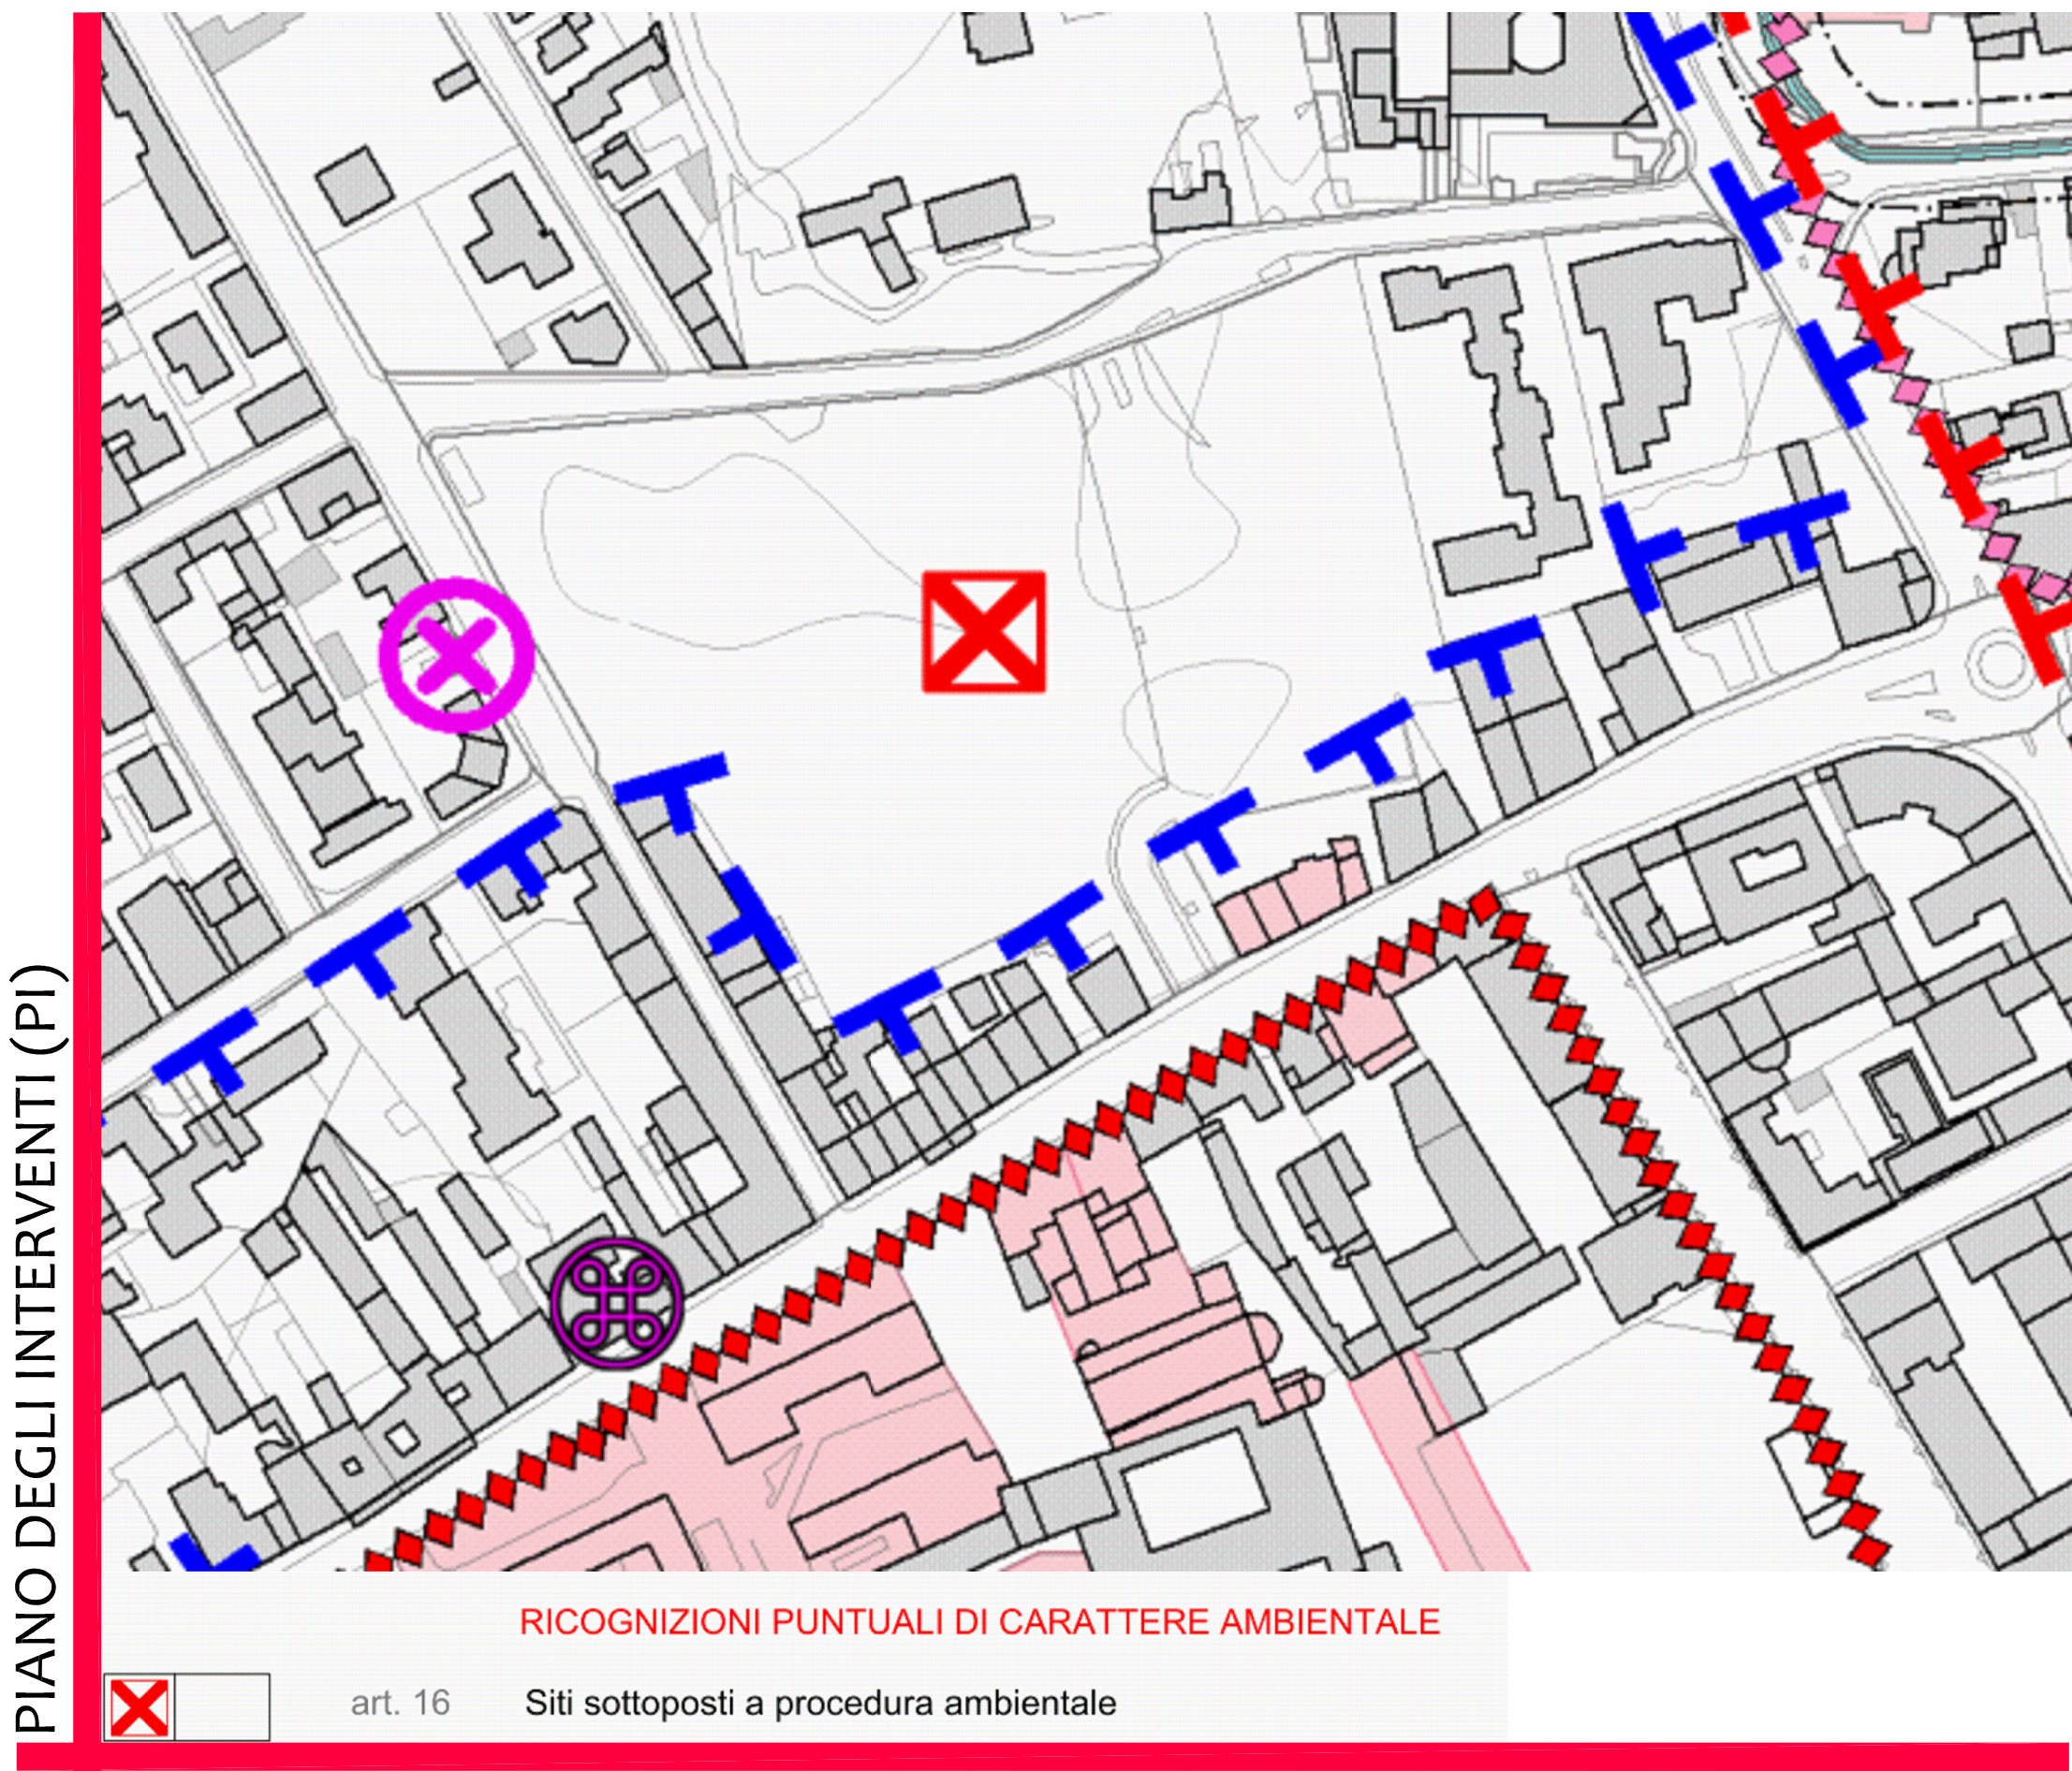


ORTOFOTO _ STATO DI FATTO



Foglio 46

ESTRATTO CATASTALE

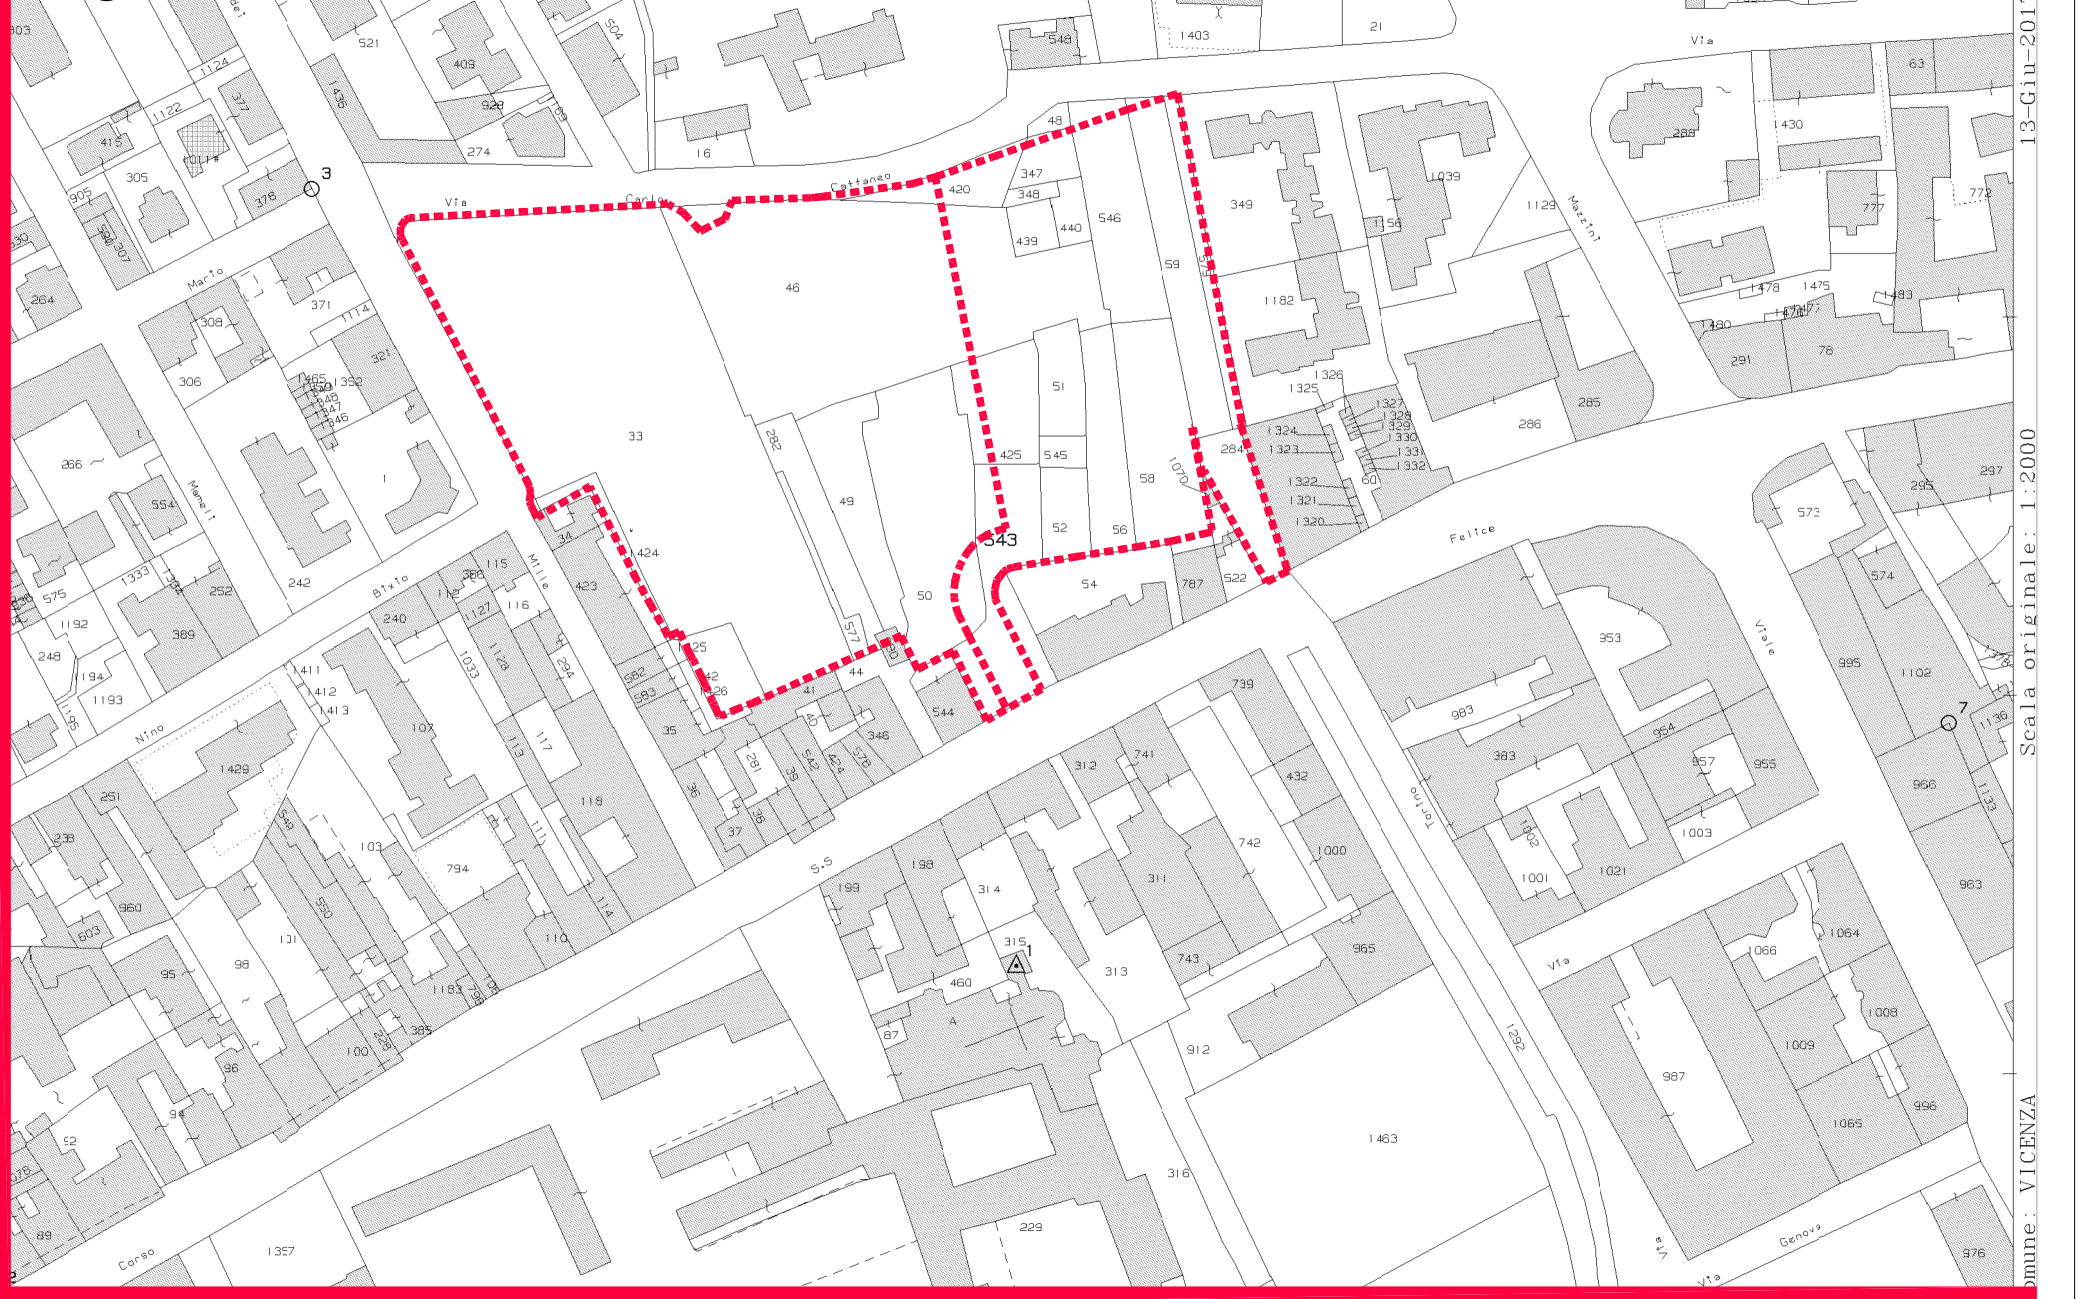



COMUNE DI VICENZA
DIPARTIMENTO TUTELA E GESTIONE DEL TERRITORIO
Settore Infrastrutture, Gestione Urbana e Protezione Civile



Programma straordinario di intervento per la riqualificazione urbana e la sicurezza delle periferie - DPCM 06.12.2016 -

INTERVENTO N. 16B

PROGETTO PER LA BONIFICA, LA MESSA IN SICUREZZA E RIQUALIFICAZIONE DELL'AREA EX ACCIAIERIE BELTRAME

PIANO PARTICOLAREGGIATO N°7

PROGETTO DEFINITIVO/ESECUTIVO

ELABORATO

A01

STATO DI FATTO

Inquadramento Urbanistico

REVISIONE		
REV n°	DATA	DESCRIZIONE
REV00	27/06/2017	consegna elaborato

GRUPPO DI PROGETTAZIONE

DIRETTORE
SETTORE AMBIENTE, ENERGIA E TUTELA DEL TERRITORIO
Dott. Danilo Guarti

PROGETTISTA GENERALE

Ing. Piergiorgio Castelar

PROGETTISTA AMBIENTALE
Dott. Silvio Compi

RESPONSABILE DEL PROCEDIMENTO
Dott. Roberto Scalco

COLLABORATORE TECNICO
Arch. Paola Schlavo

COLLABORATORE TECNICO
Dott.ssa Eleonora Ambrosi

data elaborato **GIUGNO 2017**

scala elaborato **1:200**



LIBERARE ENERGIE URBANE