
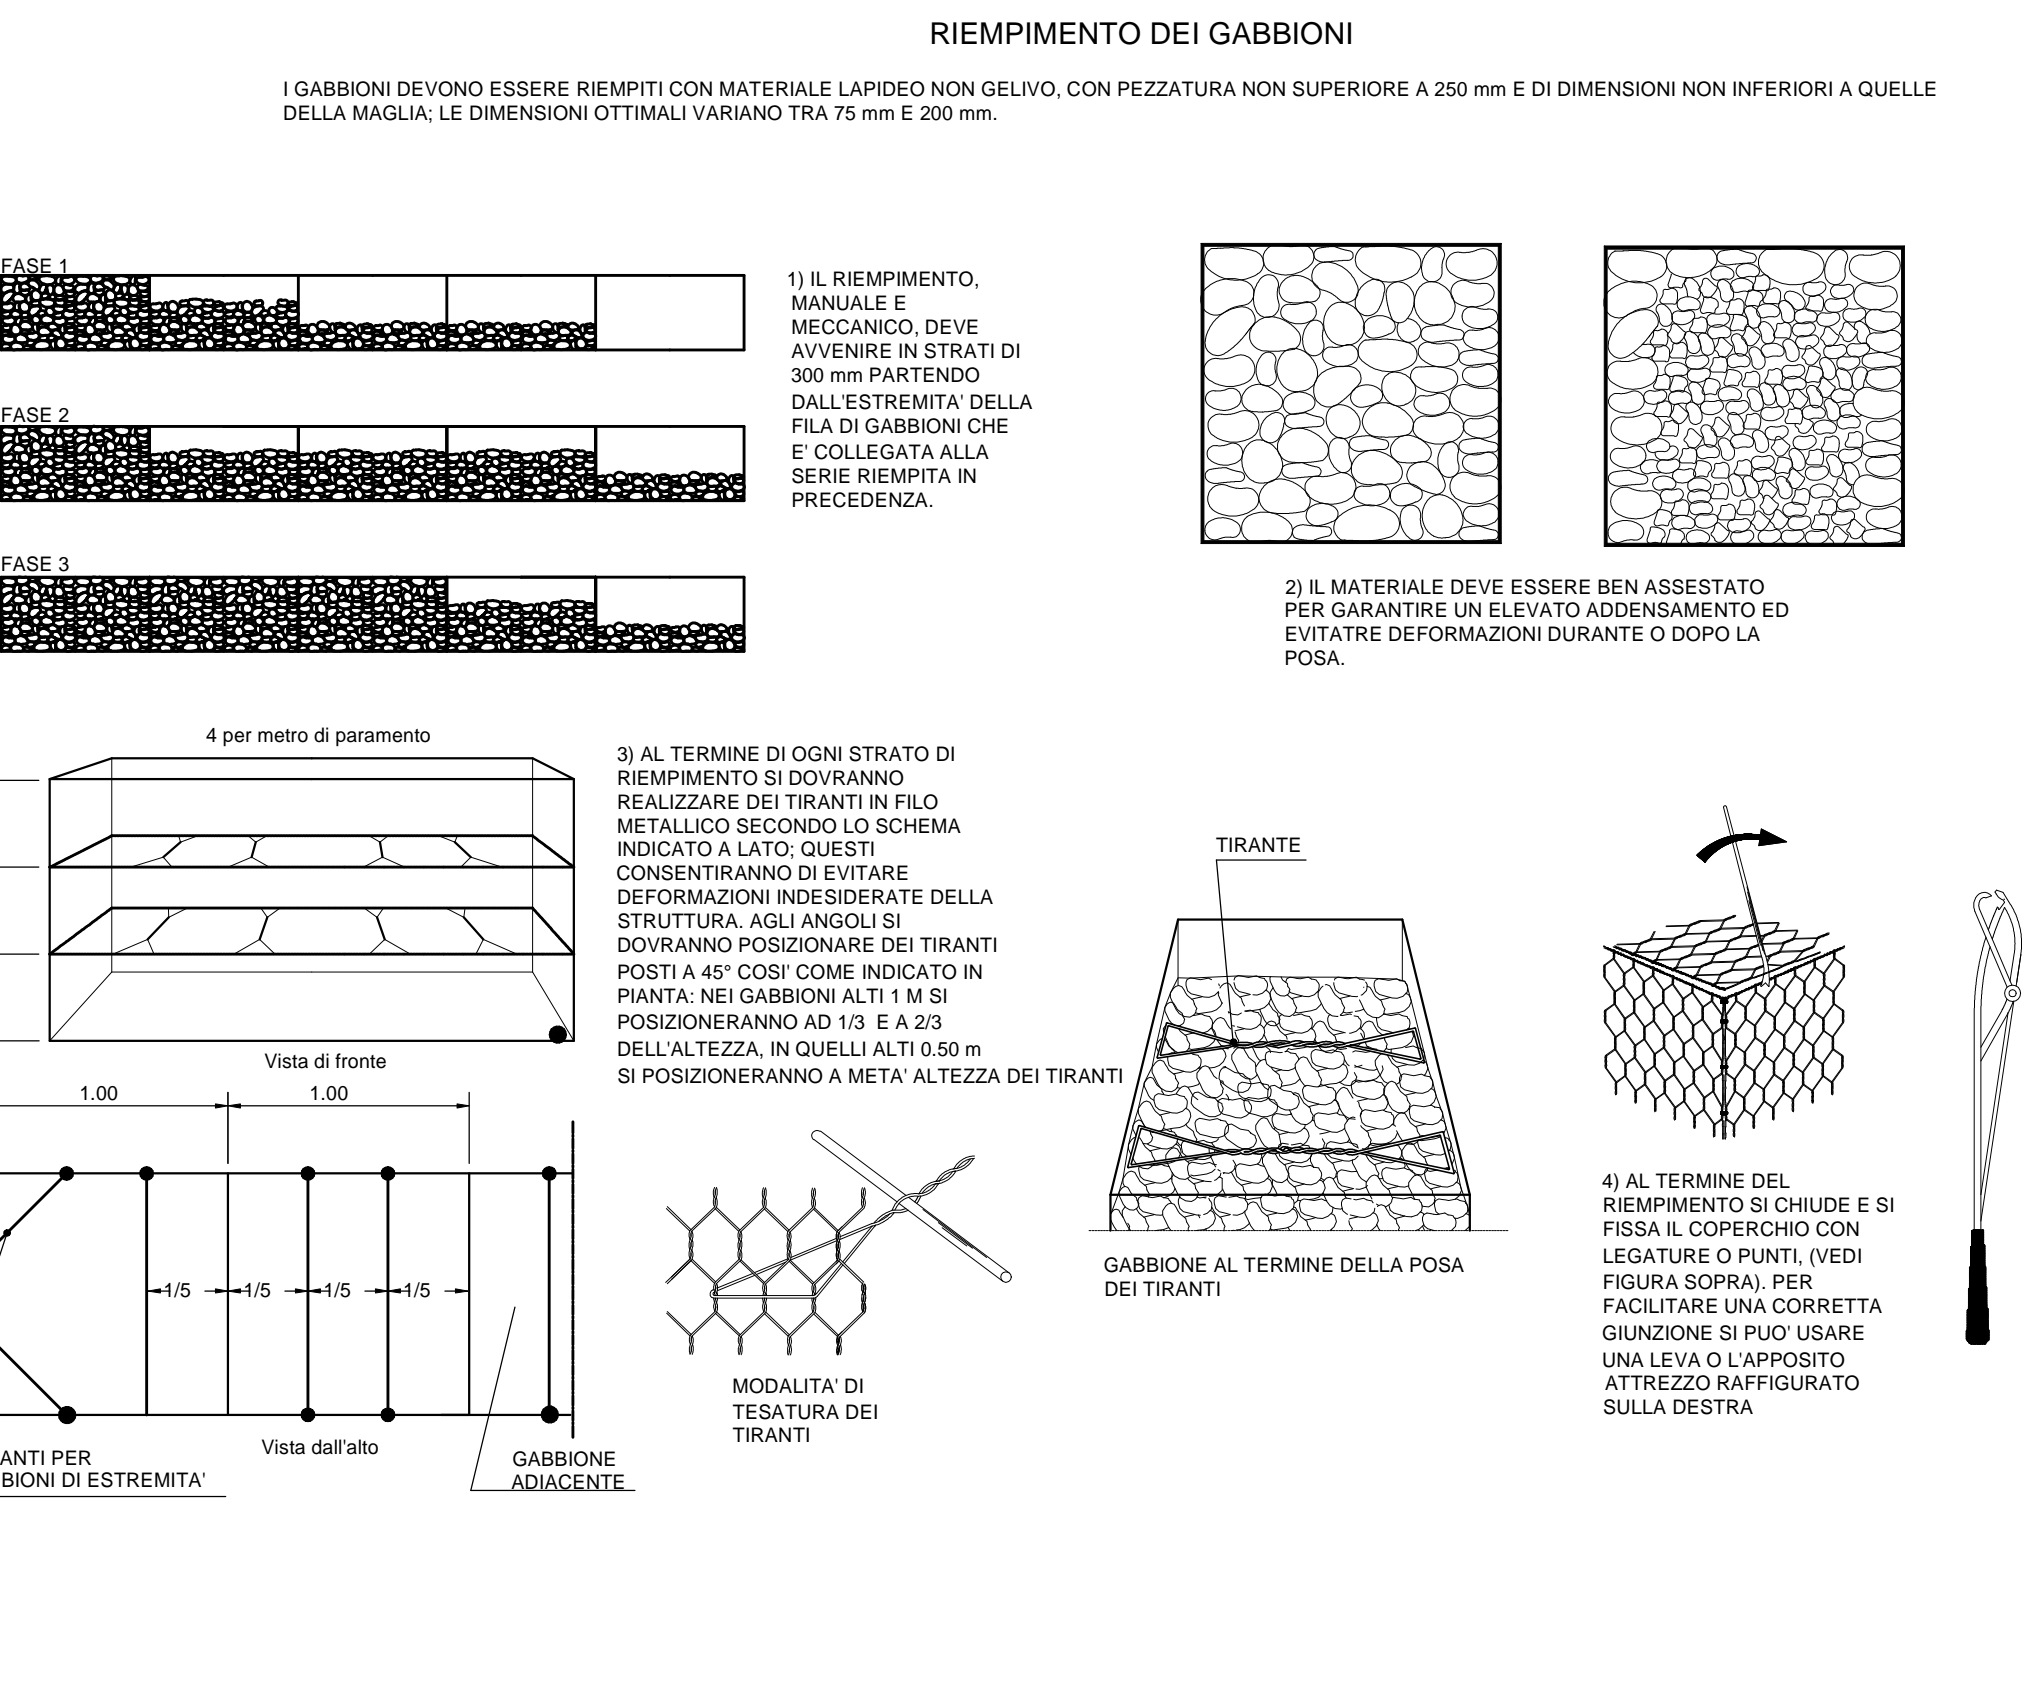
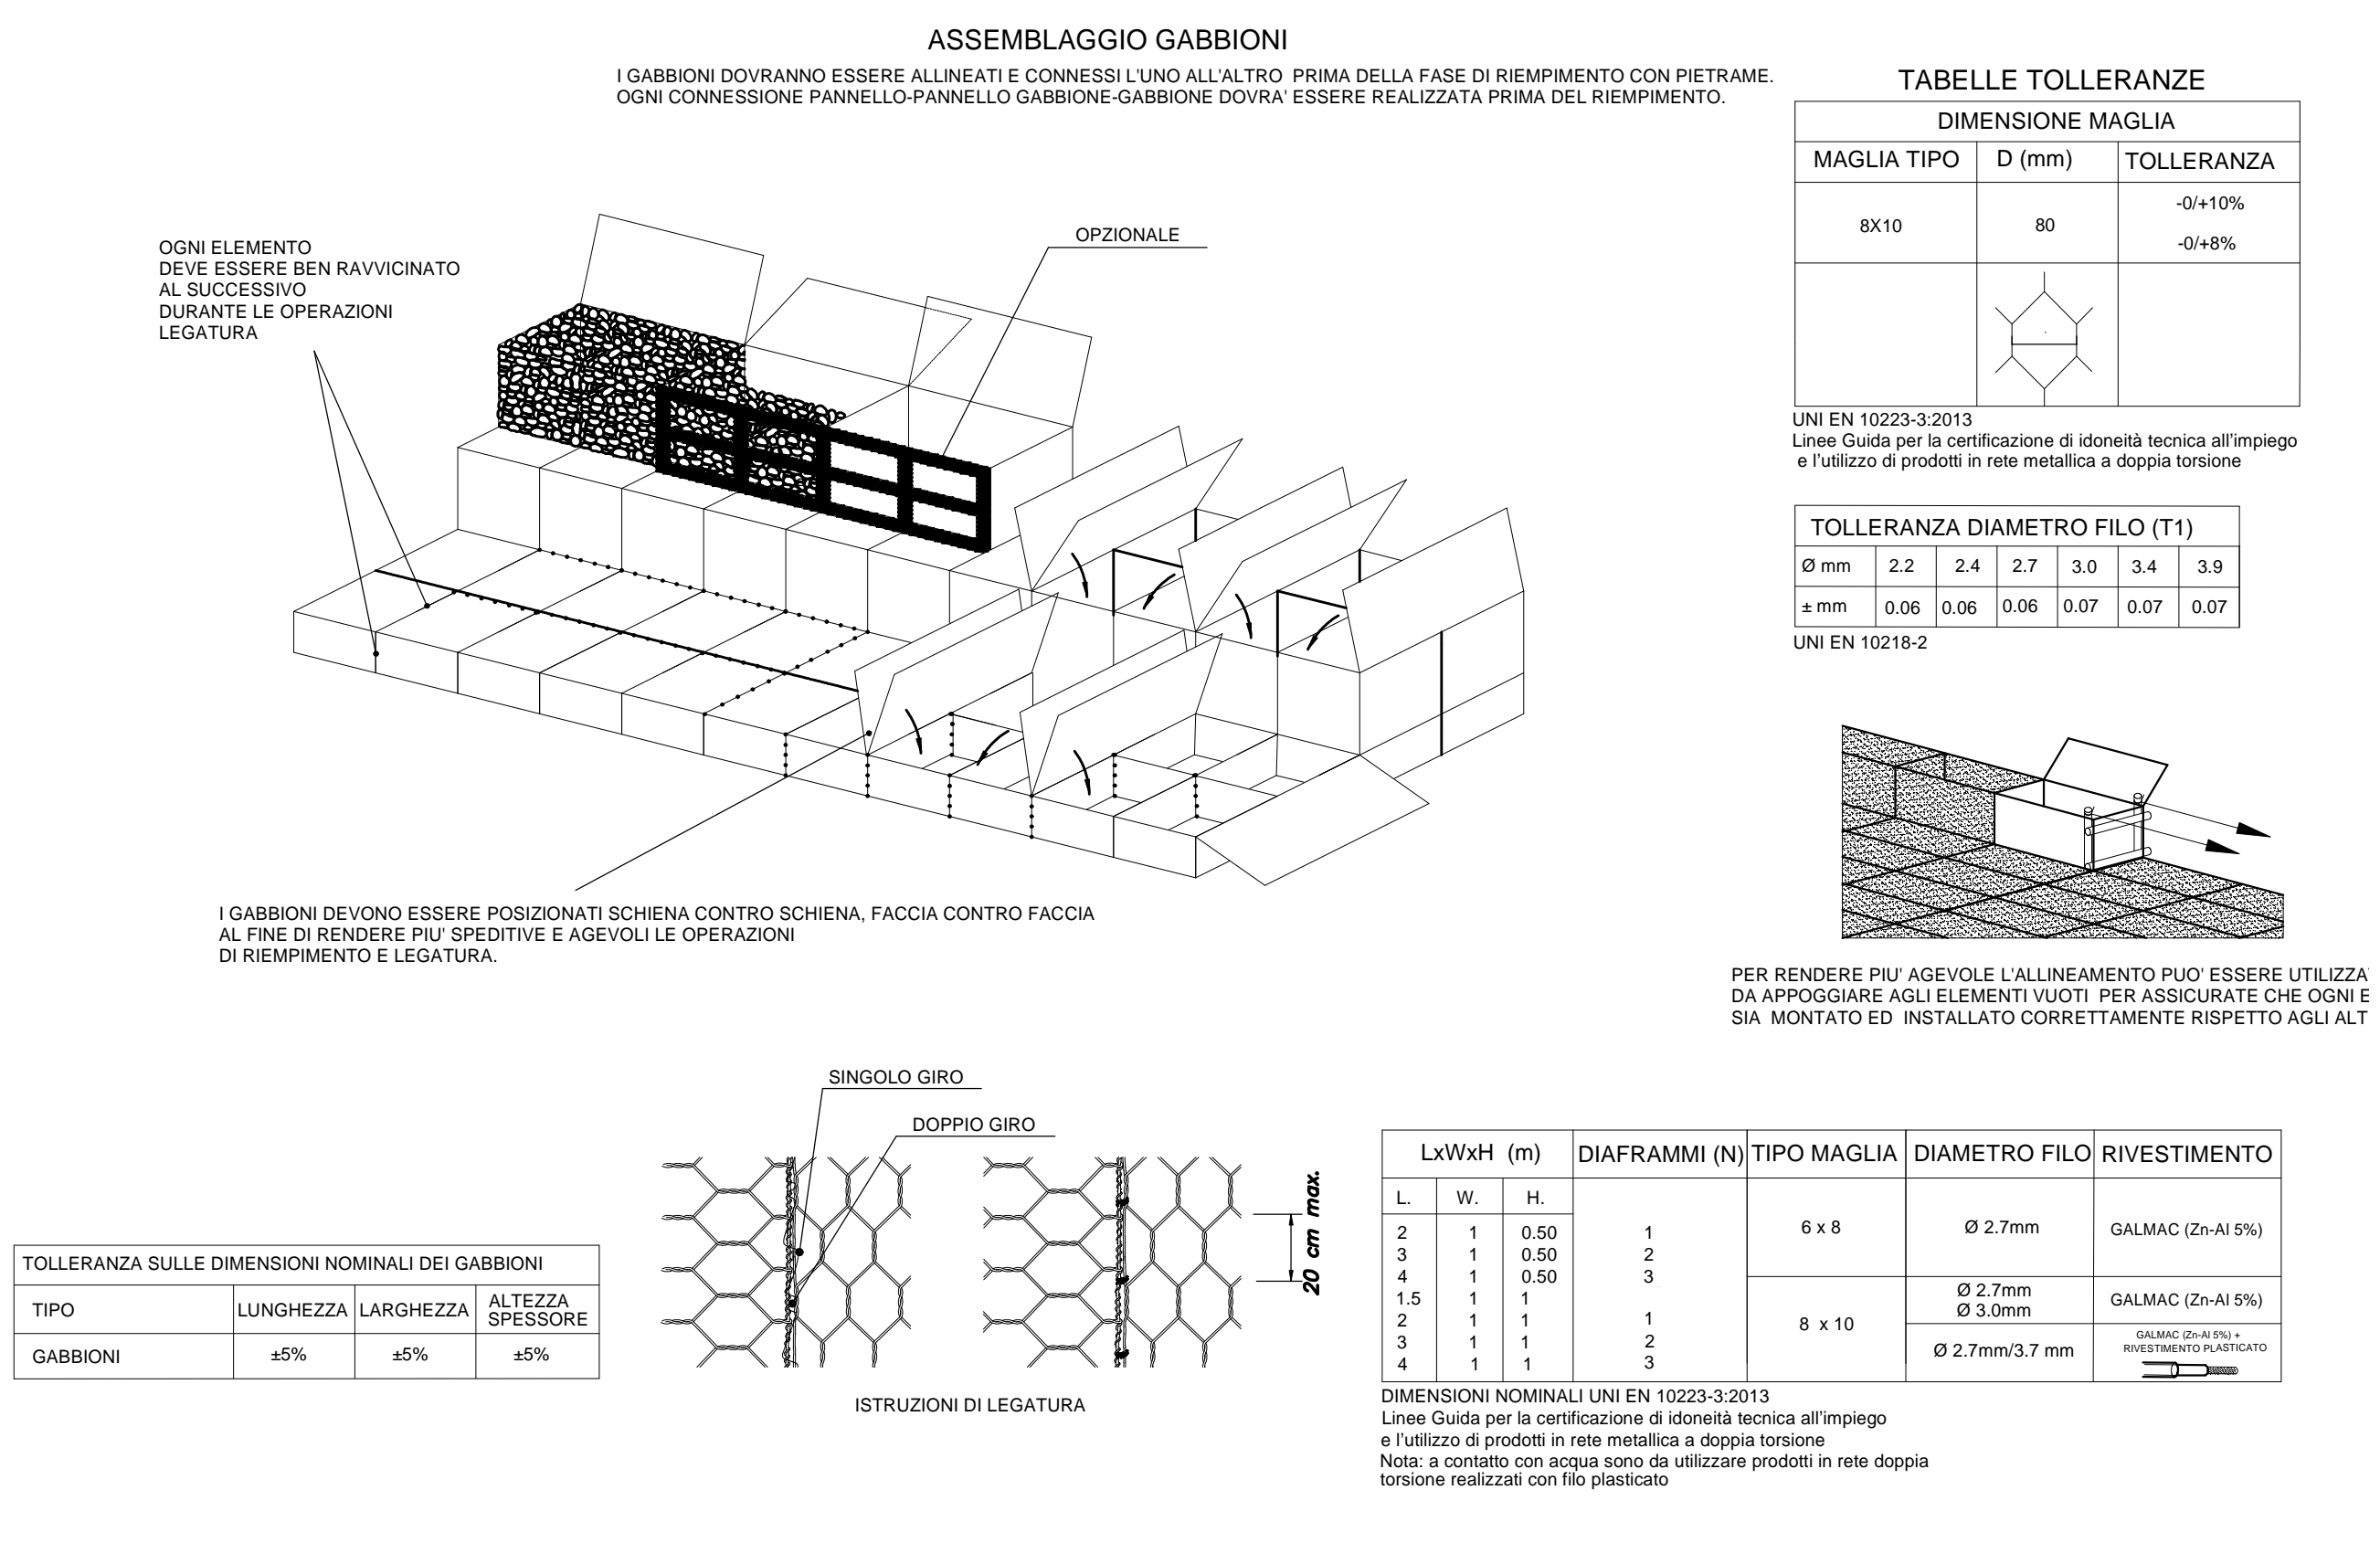
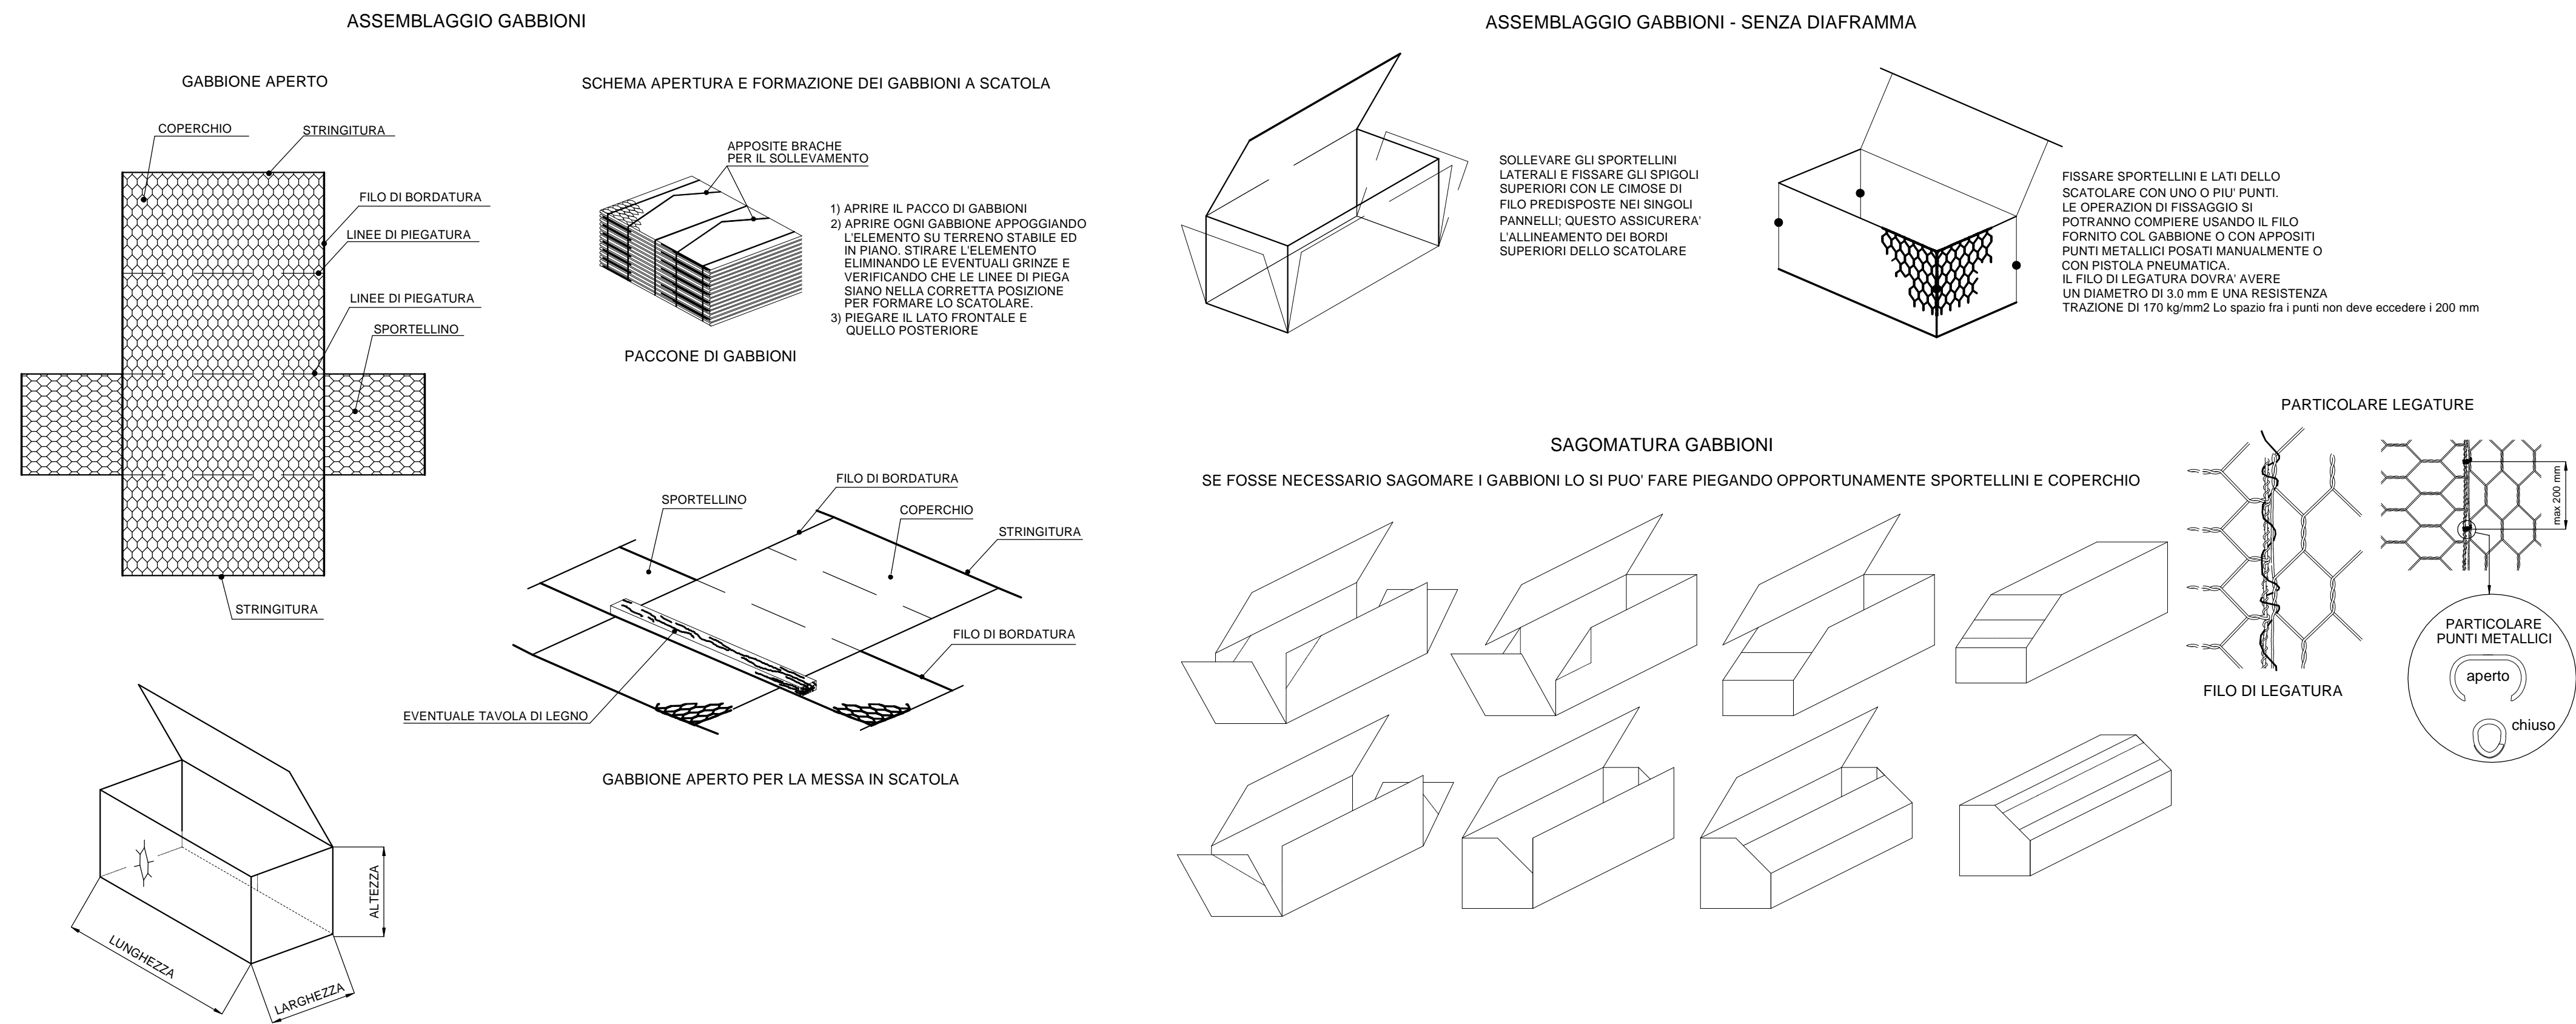


Gabbioni in rete elettrosaldata
I gabbioni sono scatole di rete elettrosaldata, con caratteristiche meccaniche che rispettano quanto indicato in EN 10223-4.

I gabbioni sono riempiti con pietre direttamente in loco, per creare strutture permeabili, monolitiche, come ad esempio i muri sostegno; i gabbioni in rete elettrosaldata vengono utilizzati per impieghi strutturali, quali le opere di sostegno dei terreni e opere a carattere architettonico.

sezioni: CORDOLO MARCIAPIEDI IN ASFALTO E AIUOLE
scala 1:20

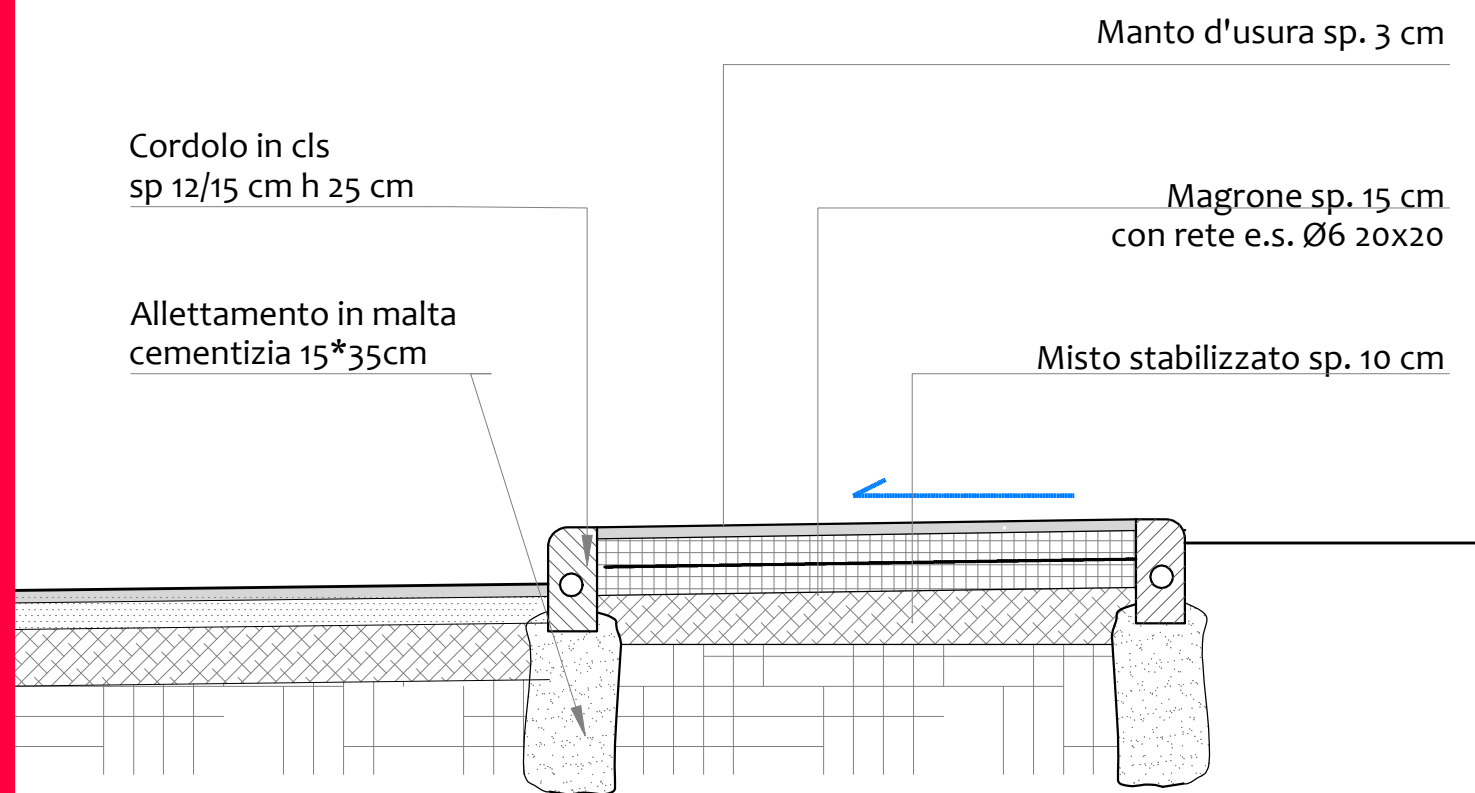

COMUNE DI VICENZA
DIPARTIMENTO TUTELA E GESTIONE DEL TERRITORIO
Settore Infrastrutture, Gestione Urbana e Protezione Civile

Programma straordinario di intervento per la riqualificazione urbana e la sicurezza delle periferie - DPCM 06.12.2016 -

INTERVENTO N. 16B

PROGETTO PER LA BONIFICA, LA MESSA IN SICUREZZA E RIQUALIFICAZIONE DELL'AREA EX ACCIAIERIE BELTRAME PIANO PARTICOLAREGGIATO N°7

PROGETTO DEFINITIVO/ESECUTIVO

ELABORATO

A11

DETTAGLI
Particolari rampe/scale, gabbioni, cordoli

REVISIONE	REV n°	DATA	DESCRIZIONE
REV00	27/06/2017	consegna elaborato	
REV01	31/07/2017	integrations per validazione progetto	

GRUPPO DI PROGETTAZIONE	RESPONSABILE DEL PROCEDIMENTO	data elaborato
DIRETTORE SETTORE AMBIENTE, ENERGIA E TUTELA DEL TERRITORIO Dott. Danilo Guarti	Dott. Roberto Scalco	LUGLIO 2017

PROGETTISTA GENERALE	COLLABORATORE TECNICO	scala elaborato
Ing. Piergiorgio Castelar	Arch. Paola Schiavo	varie

PROGETTISTA AMBIENTALE	COLLABORATORE TECNICO	
Dott. Silvio Compi	Dott.ssa Eleonora Ambrosi	

LIBERARE ENERGIE URBANE