Servizi pubblici : BAGNO AUTOMATICO ed AUTOPULENTE
scala 1:20

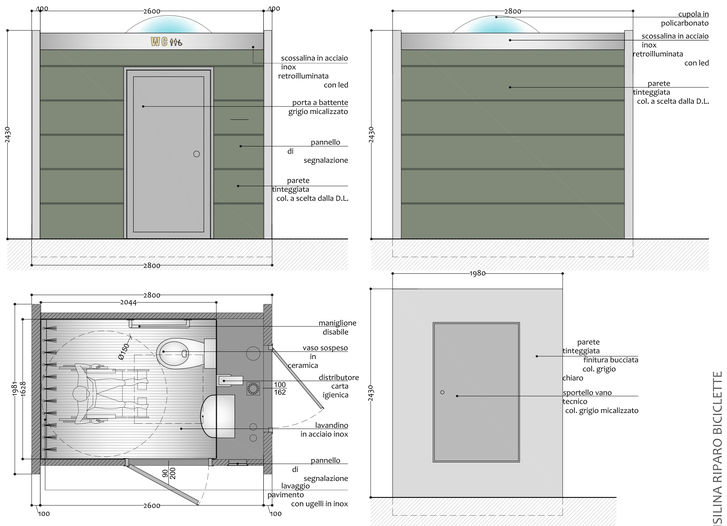

PIANTA FONDAZIONI

Pianta

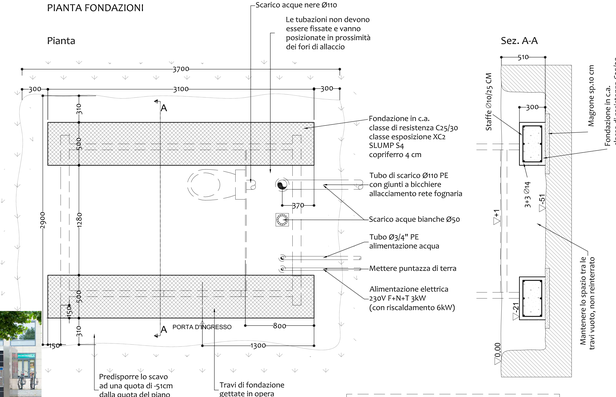

Sez. A-A

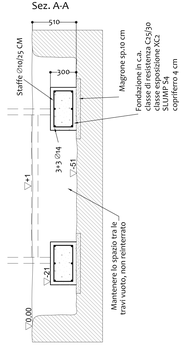

Tutte le tubazioni non devono essere fissate e vanno posizionate in prossimità dei fori di allaccio, i collegamenti dovranno essere eseguiti dopo la posa dell'unità.

PENSILINA RIPARO BICICLETTE
scala 1:20

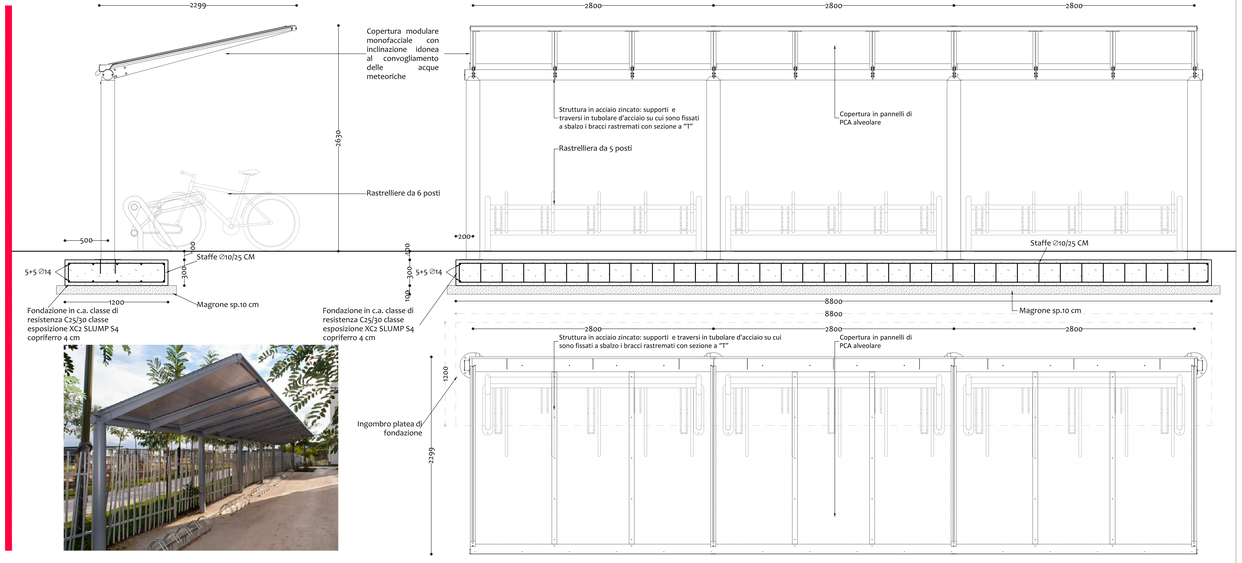

RASTRELLIERE PORTA-BICICLETTE 6 POSTI
scala 1:20

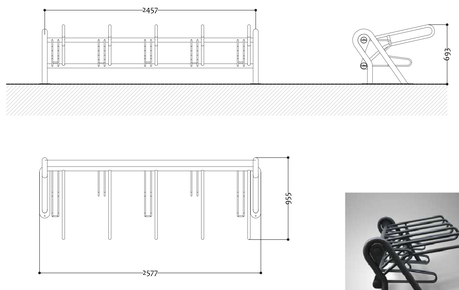

RECINZIONE PARCO GIOCHI
scala 1:20

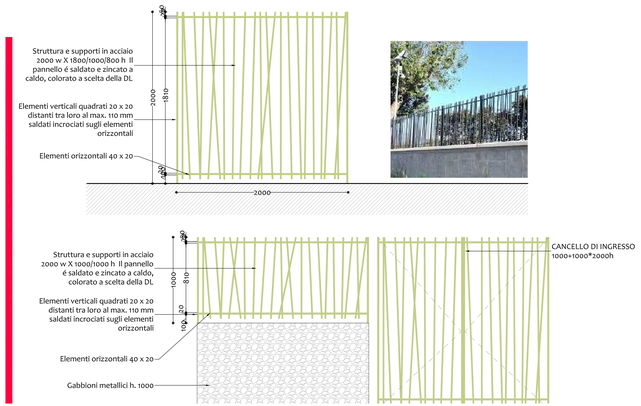

COMUNE DI VICENZA
DIPARTIMENTO TUTELA E GESTIONE DEL TERRITORIO
Settore Infrastrutture, Gestione Urbana e Protezione Civile

Programma straordinario di intervento per la riqualificazione urbana e la sicurezza delle periferie - DPCM 06.12.2016 -

INTERVENTO N. 16B

PROGETTO PER LA BONIFICA, LA MESSA IN SICUREZZA E RIQUALIFICAZIONE DELL'AREA EX ACCIAIERIE BELTRAME PIANO PARTICOLAREGGIATO N°7

PROGETTO DEFINITIVO/ESECUTIVO

ELABORATO

A10 DETTAGLI
Particolari arredo urbano

REVISIONE

REV n°	DATA	DESCRIZIONE
REV00	27/06/2017	consegna elaborato
REV01	31/07/2017	integrazioni per validazione progetto

GRUPPO DI PROGETTAZIONE

DIRETTORE SETTORE AMBIENTE, ENERGIA E TUTELA DEL TERRITORIO
Dott. Danilo Guarti

RESPONSABILE DEL PROCEDIMENTO
Dott. Roberto Scalco

PROGETTISTA GENERALE
Ing. Piergiorgio Castellar

COLLABORATORE TECNICO
Arch. Paola Schiavo

PROGETTISTA AMBIENTALE
Dott.Silvio Compri

COLLABORATORE TECNICO
Dott.ssa Eleonora Ambrosi

data elaborato **LUGLIO 2017**

scala elaborato **varie**

LIBERARE ENERGIE URBANE