



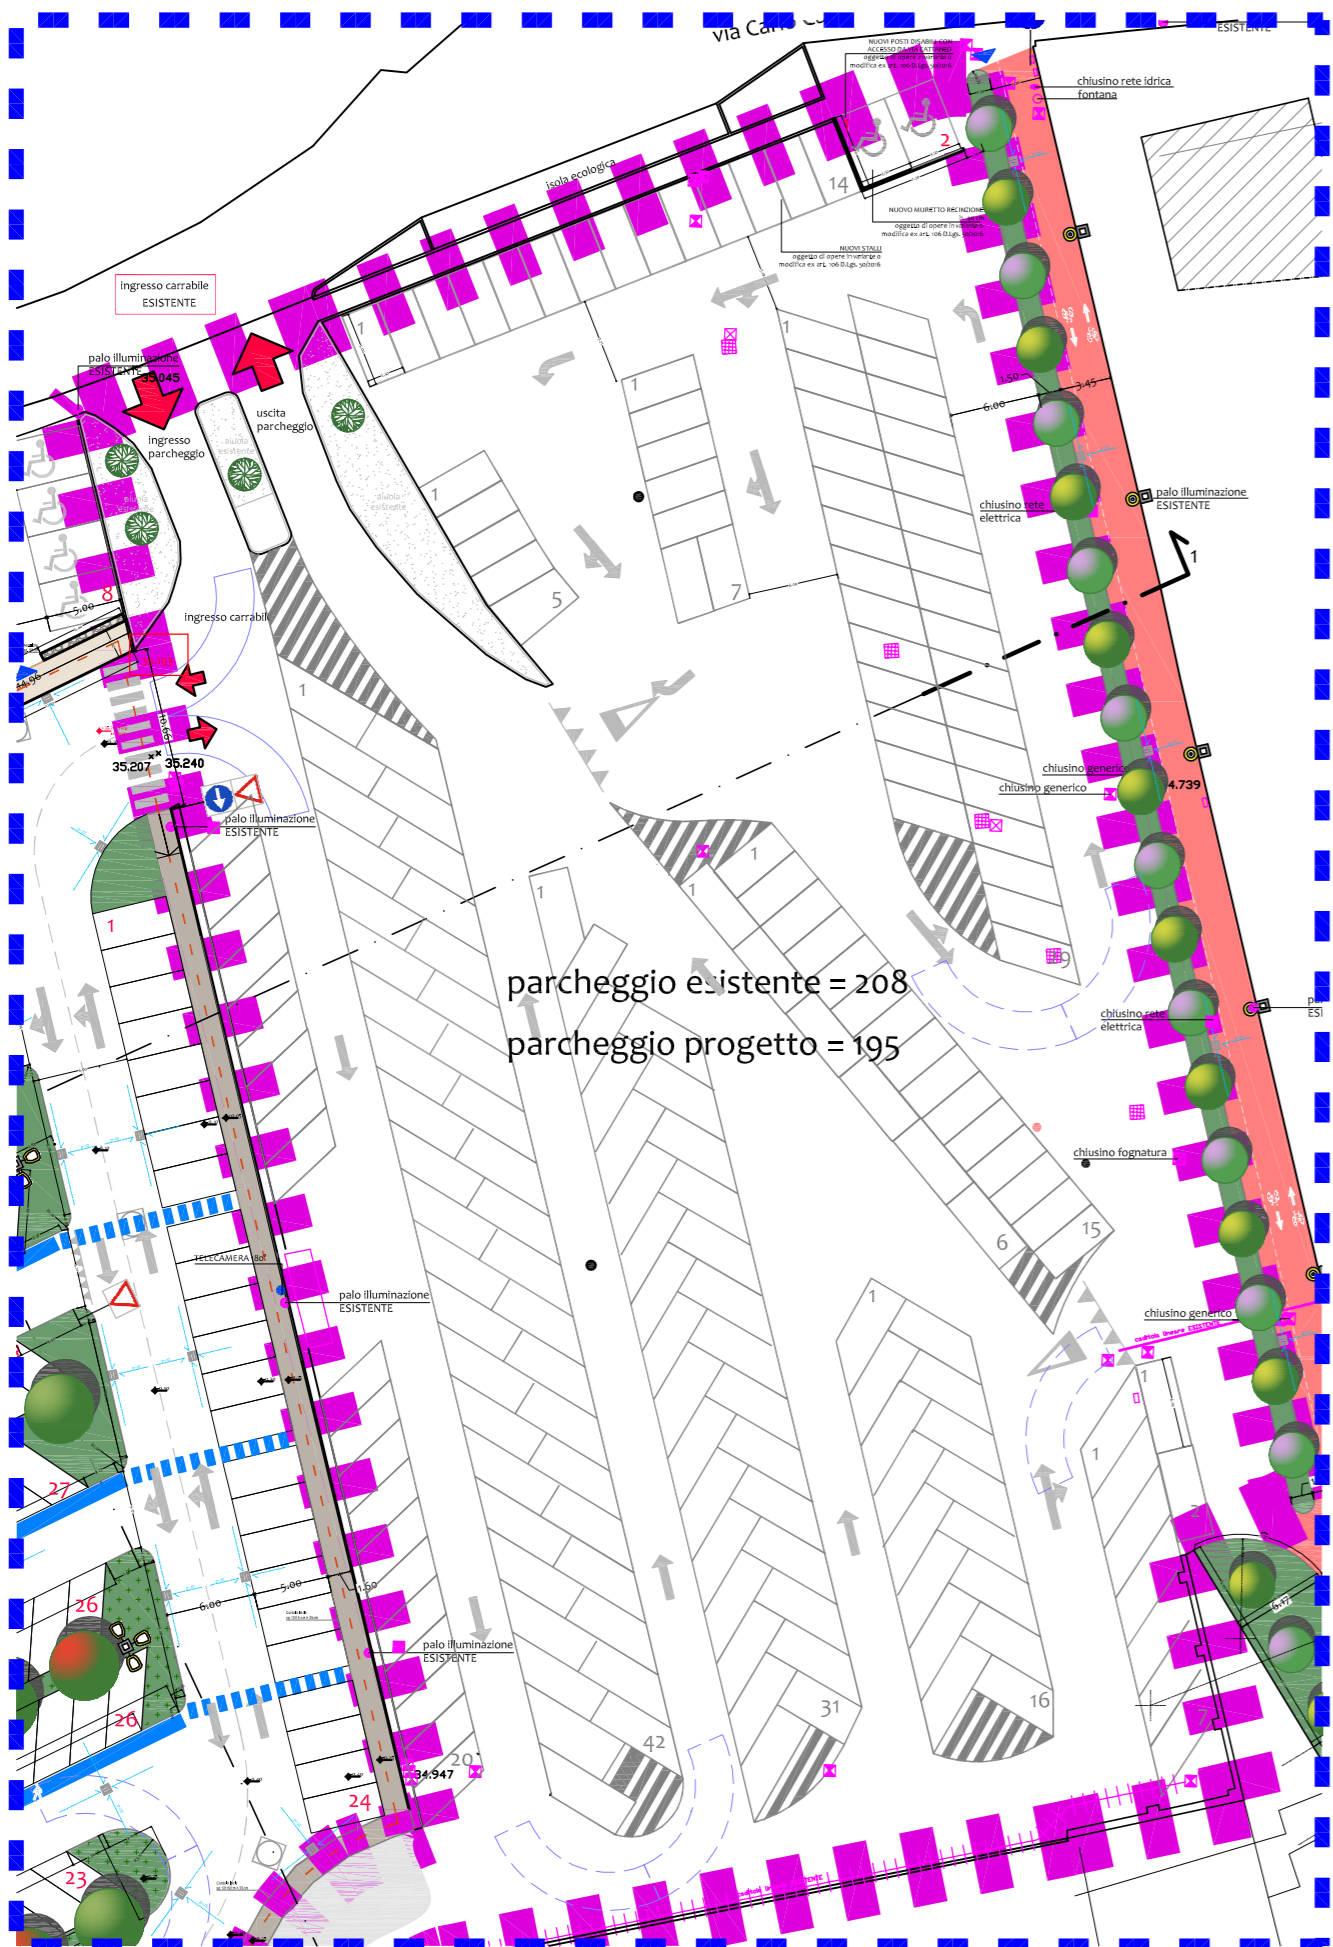

Particolare 1: Parcheggio Cattaneo A esistente
scala 1:200

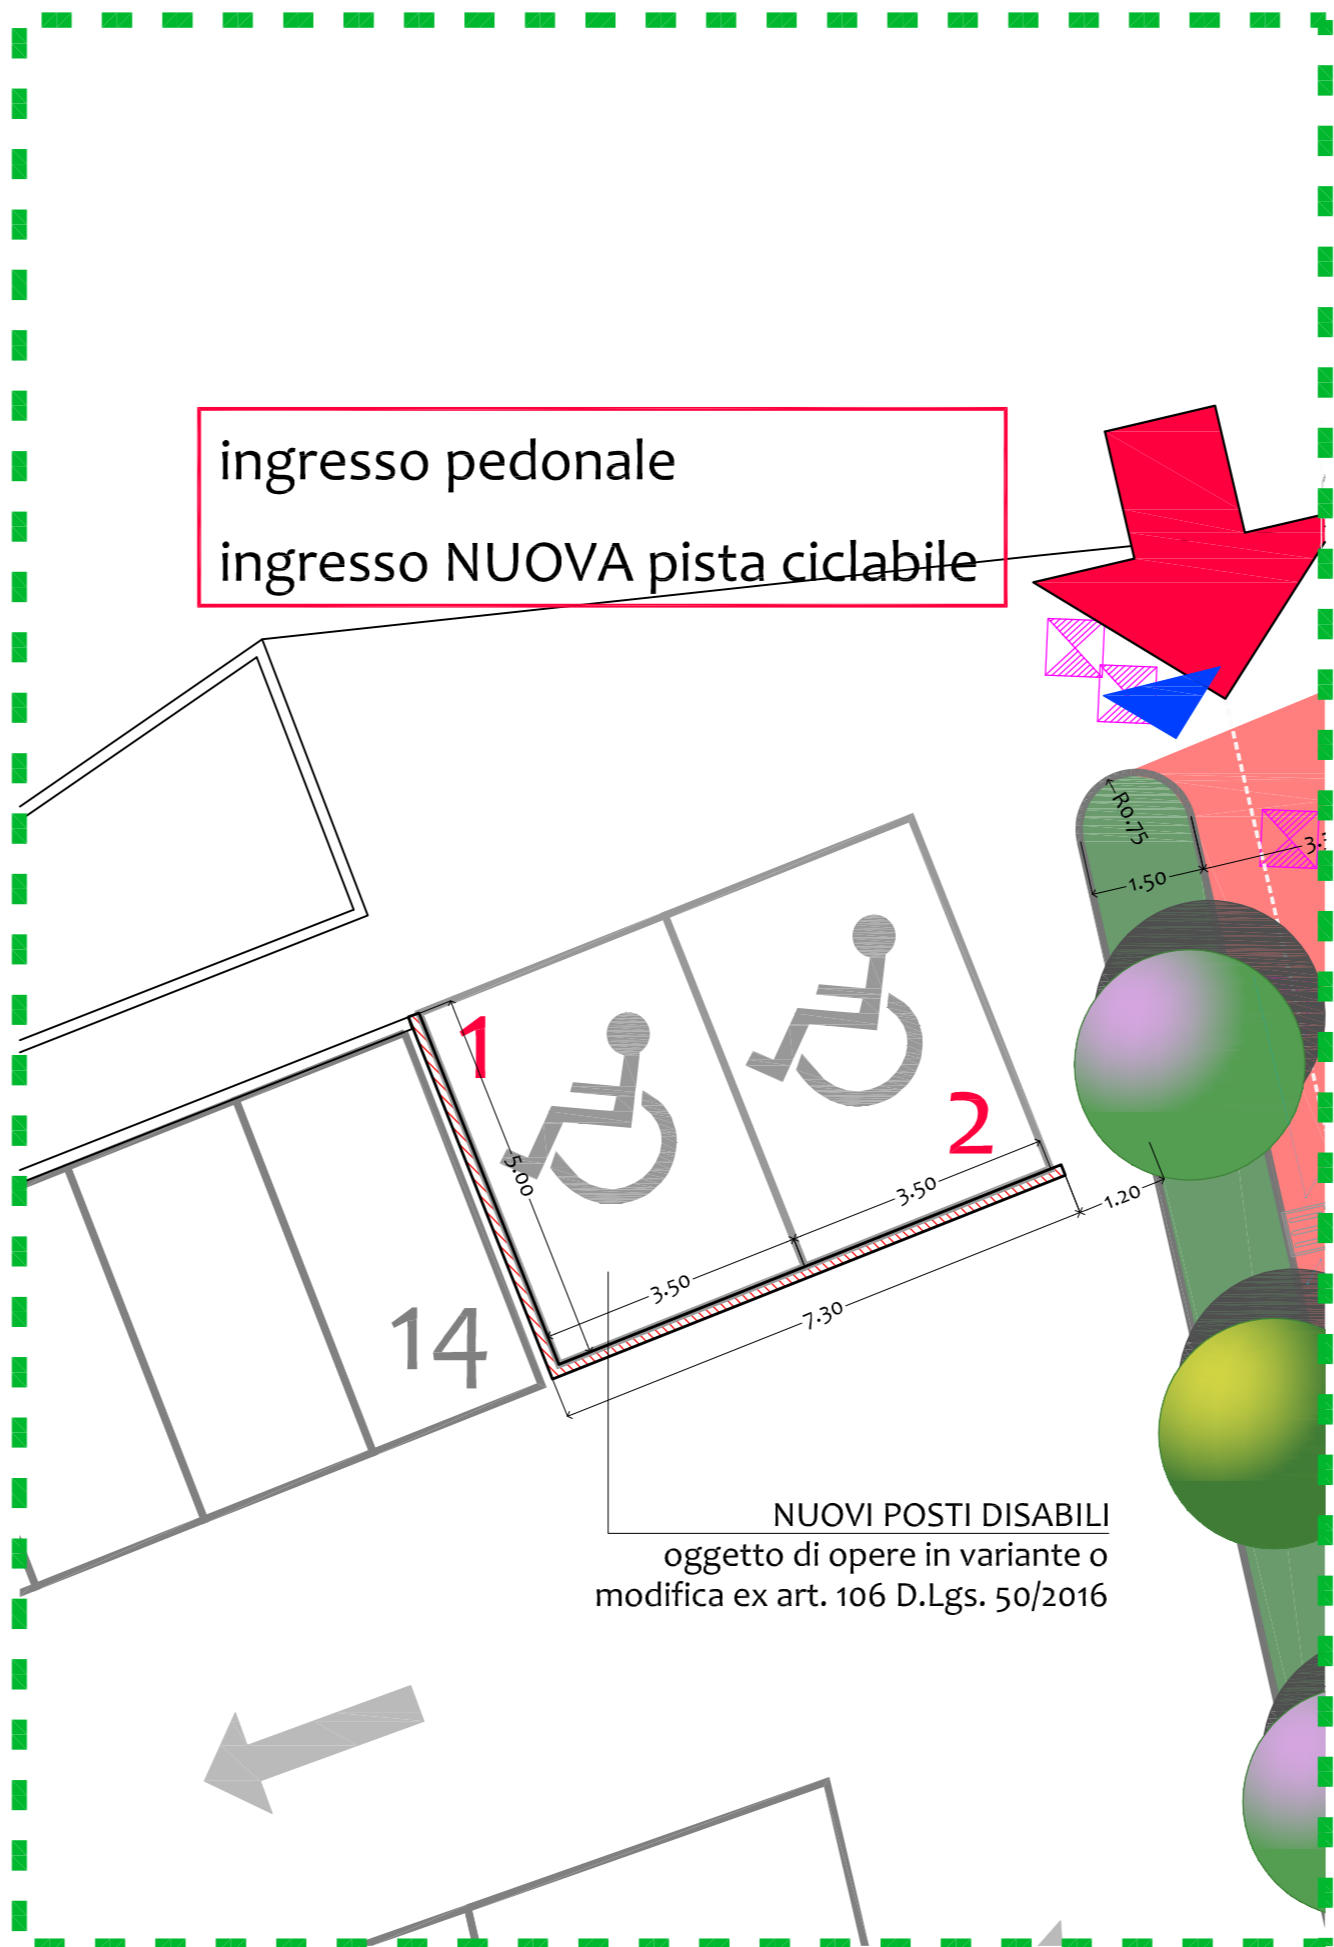

Particolare 2: Nuovo Parcheggio disabili
scala 1:100



PARCHEGGIO "CATTANEO A" ESISTENTE
oggetto delle opere ex art. 106 D.Lgs. 50/2016

Si elencano di seguito le possibili opere aggiuntive e modificative del progetto a cui si potrà dare corso durante i lavori, qualora vengano a sussistere le necessarie risorse economiche:

- Realizzazione cordolatura, fresatura e rifacimento della finitura stradale per quanto attiene la pavimentazioni stradale esistente del parcheggio esistente denominato "Cattaneo A";
- Rifacimento della segnaletica orizzontale (stalli, isole pedonali, strisce pedonali, stop, precedenza, frecce direzionali, ecc..) del parcheggio esistente denominato "Cattaneo A" in modo tale da ottenere una maggiore omogeneità e completezza di tutto l'ambito del parcheggio Cattaneo (nuovo ed esistente);
- Estensione temporale degli interventi di manutenzione alle opere a verde del nuovo parco urbano e delle aiuole esistenti e di progetto;
- Soluzione di eventuali problematiche archeologiche che dovessero emergere durante le attività di scavo ed eventuale integrazione con le attività del parco;
- Soluzione delle eventuali problematiche legate a ritrovamenti bellici di ogni tipo;
- Creazione di un nuovo parcheggio per disabili con accesso diretto da via Cattaneo nei pressi della nuova pista ciclabile

OPERE IN VARIANTE O MODIFICA EX ART. 106 D.LGS 50/2016



COMUNE DI VICENZA
DIPARTIMENTO TUTELA E GESTIONE DEL TERRITORIO
Settore Infrastrutture, Gestione Urbana e Protezione Civile



Programma straordinario di intervento per la riqualificazione urbana e la sicurezza delle periferie - DPCM 06.12.2016 -

INTERVENTO N. 16B

PROGETTO PER LA BONIFICA, LA MESSA IN SICUREZZA E RIQUALIFICAZIONE DELL'AREA EX ACCIAIERIE BELTRAME PIANO PARTICOLAREGGIATO N°7

PROGETTO DEFINITIVO/ESECUTIVO

ELABORATO

A12

SOLUZIONE DI PROGETTO
Opere in variante o modifica
ex art. 106 D.Lgs 50/2016

REVISIONE

REV n°	DATA	DESCRIZIONE
REV00	27/06/2017	consegna elaborato
REV01	31/07/2017	integrazioni per validazione progetto
REV02	21/08/2017	integrazioni per validazione progetto
REV03	18/10/2017	integrazioni per validazione progetto

GRUPPO DI PROGETTAZIONE

data elaborato LUGLIO 2017

DIRETTORE
SETTORE AMBIENTE, ENERGIA E
TUTELA DEL TERRITORIO
Dott. Danilo Guarti

RESPONSABILE
DEL PROCEDIMENTO
Dott. Roberto Scalco

PROGETTISTA GENERALE
INGEGNERIA & GEOLOGIA S.r.l.
Ing. Piergiorgio Castelar

COLLABORATORE TECNICO
Arch. Paola Schiavo

PROGETTISTA AMBIENTALE
Dott. Silvio Compri

COLLABORATORE TECNICO
Dott.ssa Eleonora Ambrosi



LIBERARE ENERGIE URBANE