


PLANIMETRIA
scala 1:200




PARTICOLARI

scala 1:50


PORTARIFIUTI
DIFFERENZIATO

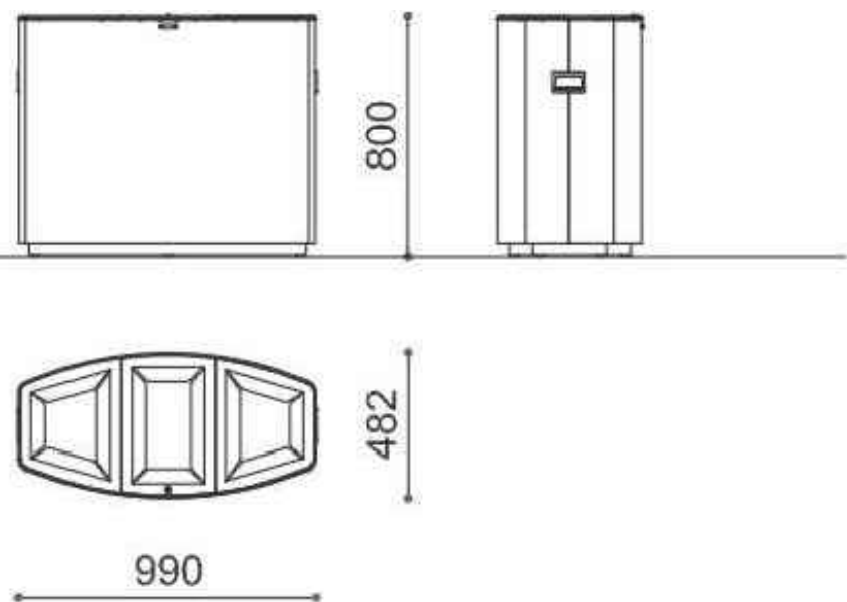


CESTINO

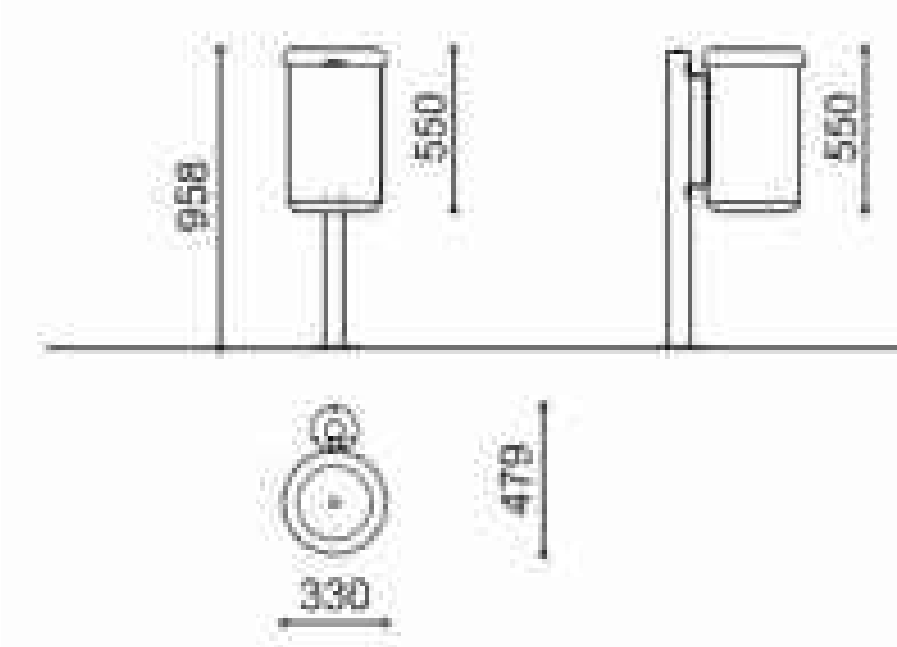


RASTRELLIERA PORTABICI

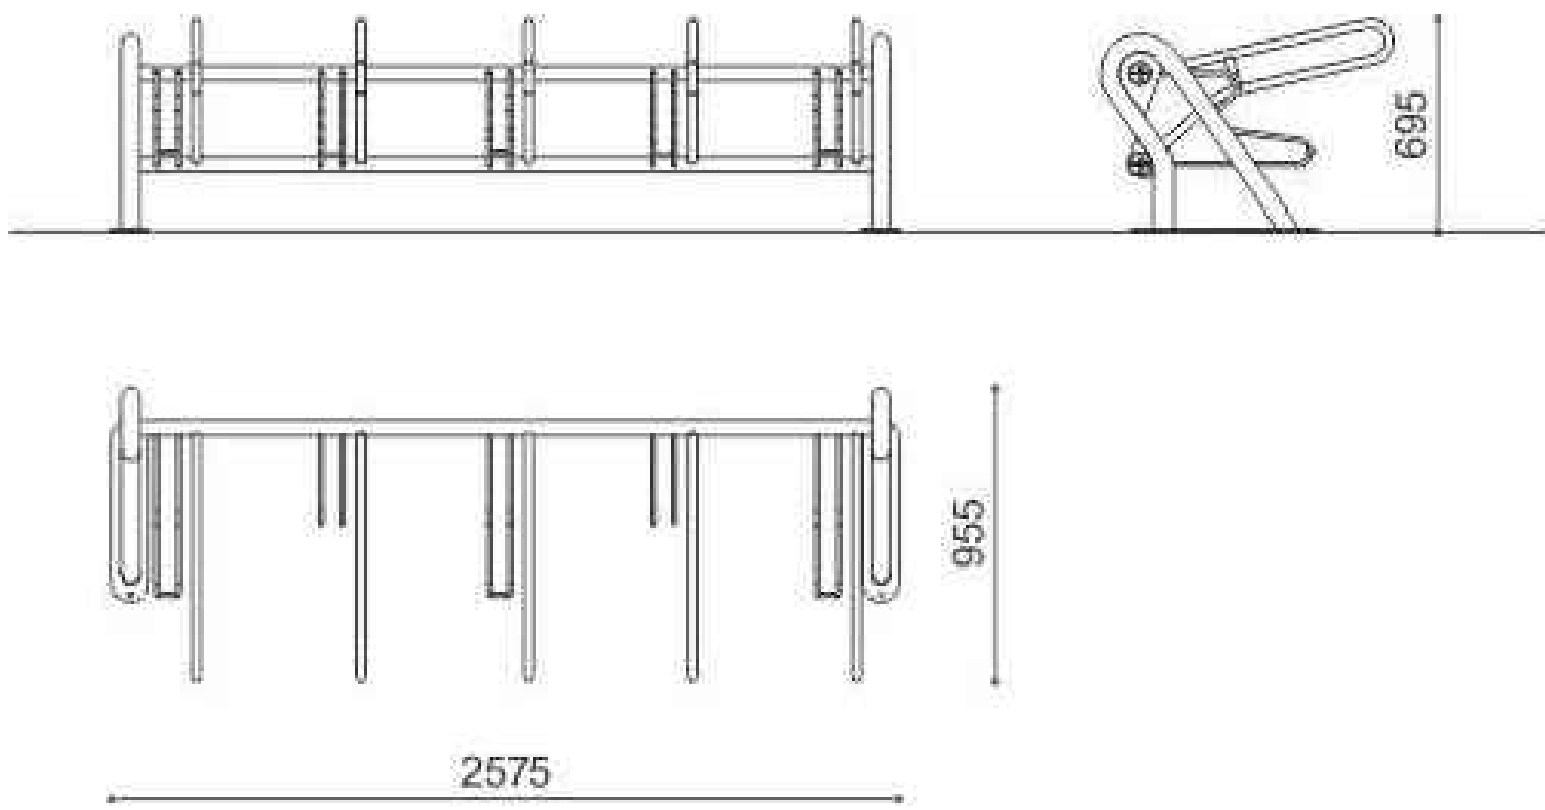


CESTINO

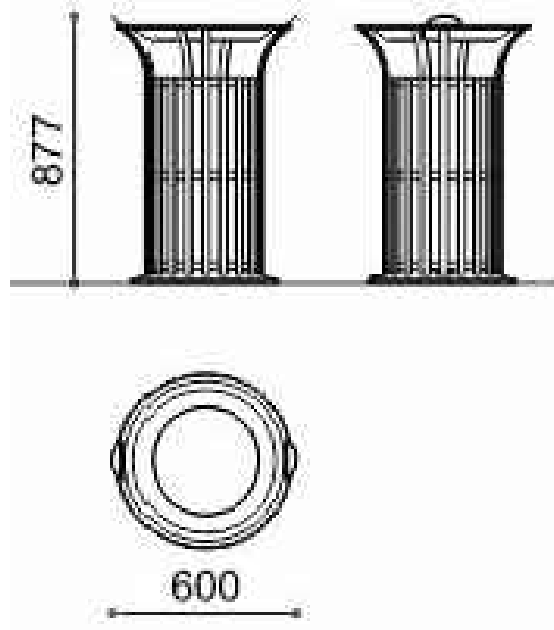


PANCHINA

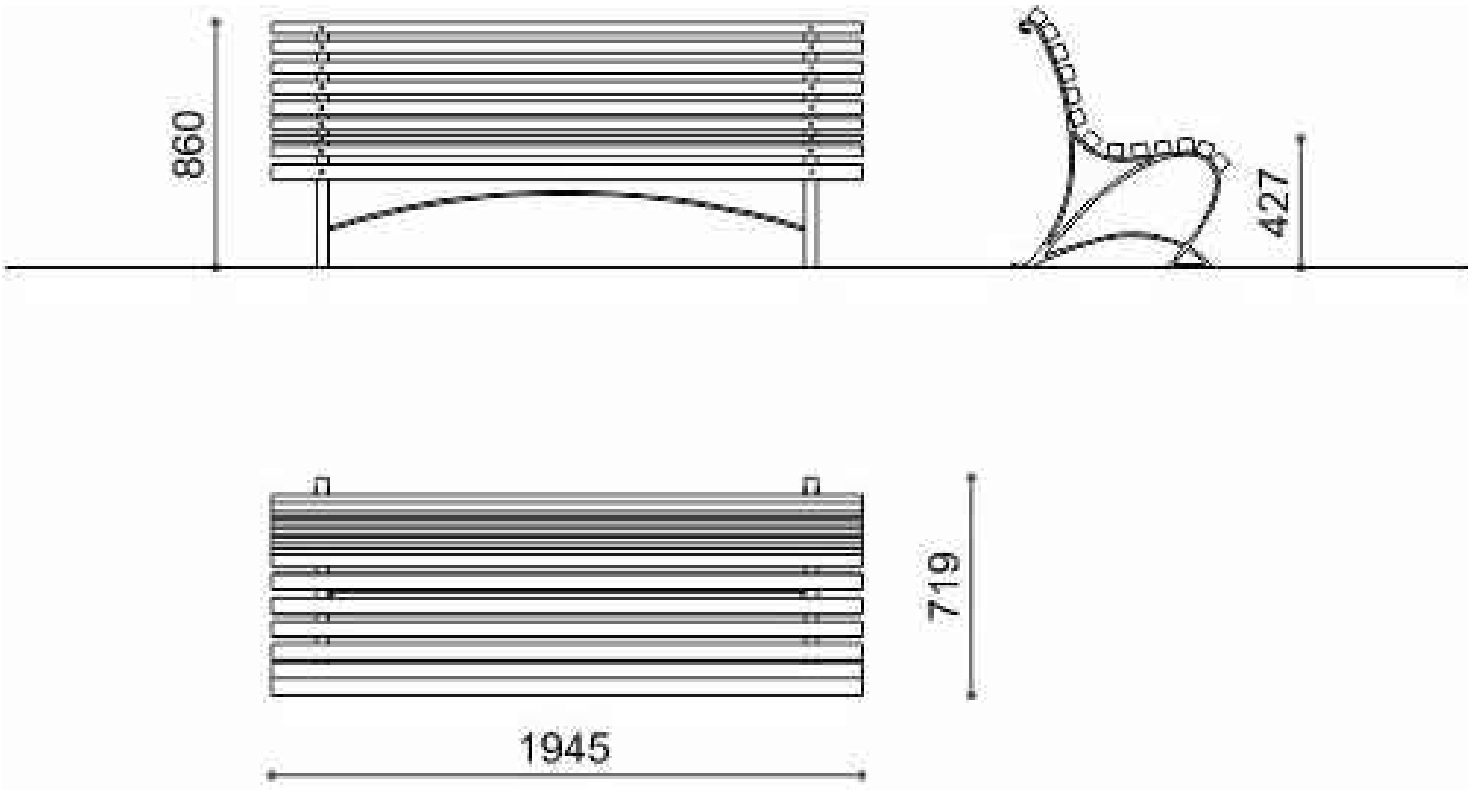


SEZIONE A-A
scala 1:100

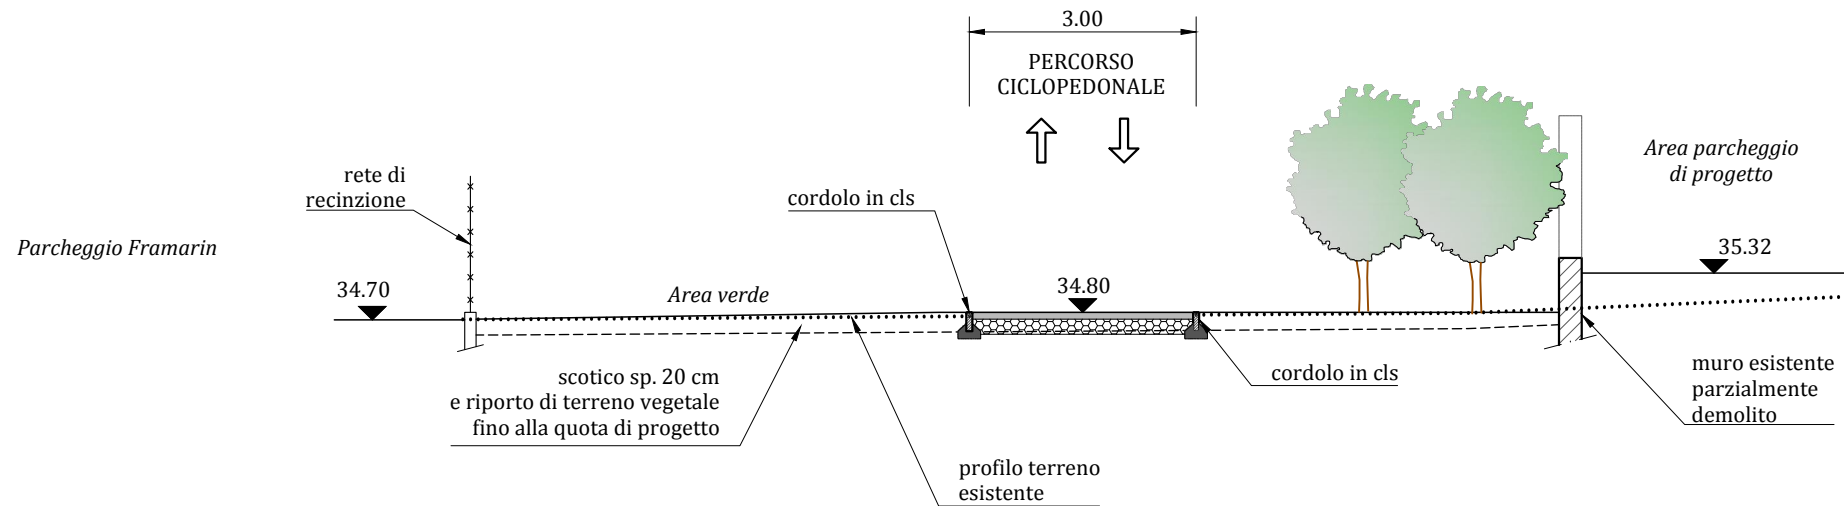

SEZIONE B-B
scala 1:100

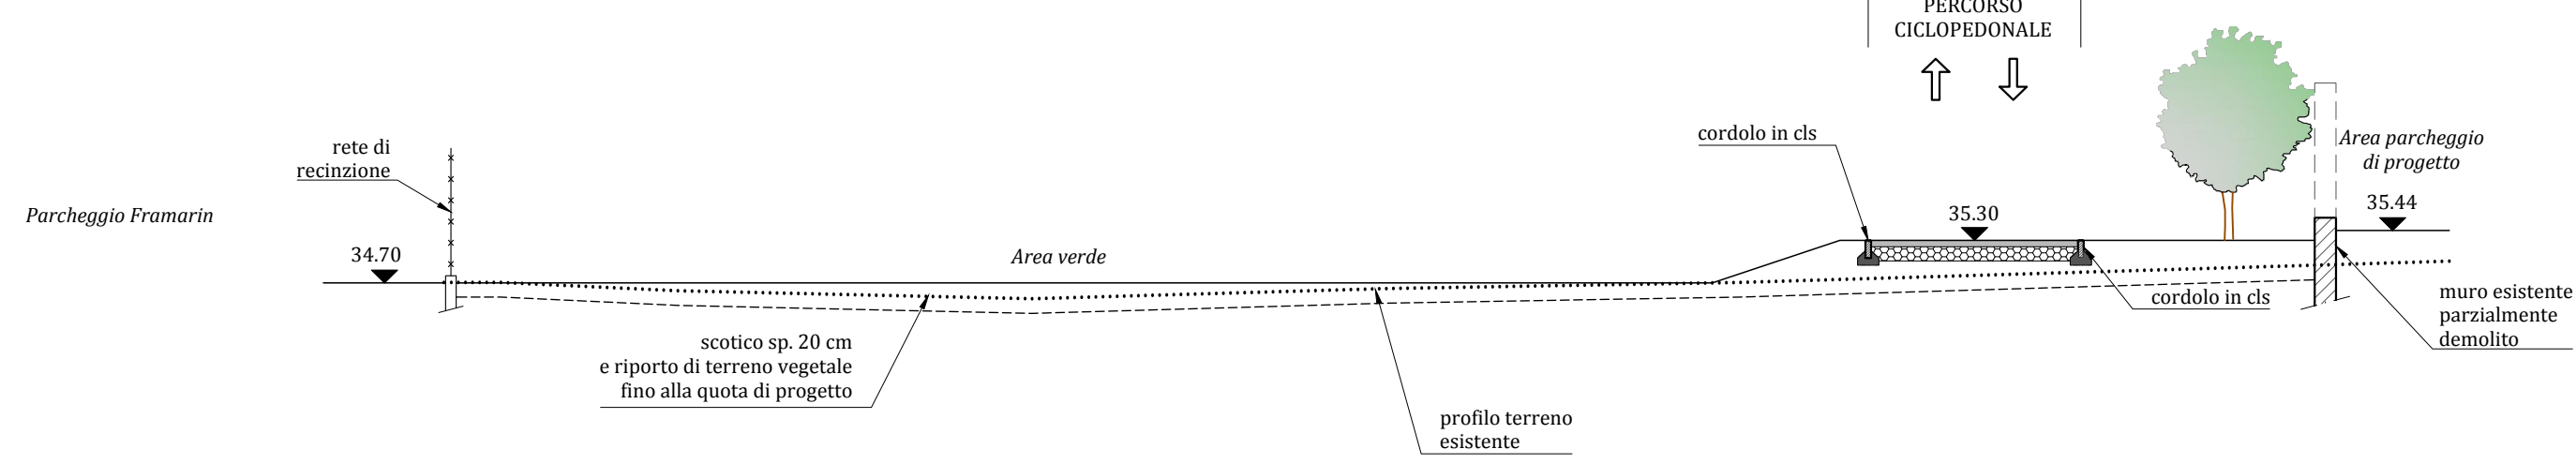

PARTICOLARE MURO DA DEMOLIRE
scala 1:50

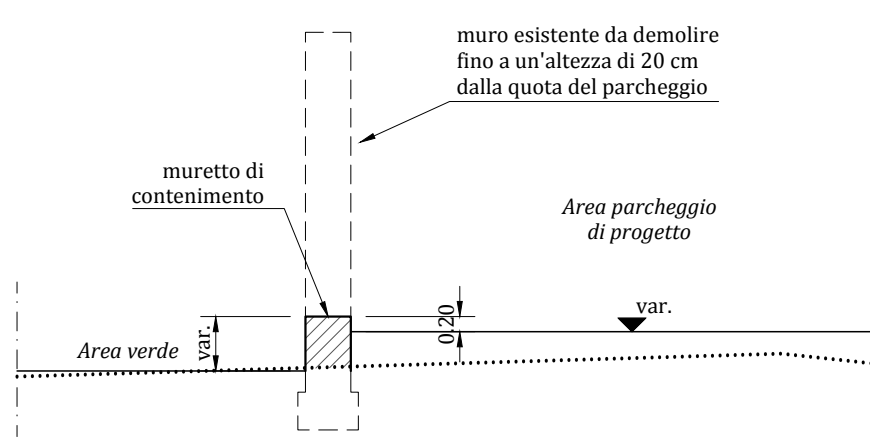

LEGENDA

- 2.0 pendenza trasversale [%]
- < 2.0 / 2.0 >> pendenze longitudinali significative in discesa/in salita [%]
- +35.379 quote di progetto
- B1 - - - B2 sezione
- aree a verde
- percorso promiscuo ciclo-pedonale
- alberi di progetto
- alberi esistenti: numero e tipo (vedi tabella)

RILIEVO ALBERI ESISTENTI

ID	Tipo	Descrizione
1	A	olmo - <i>ulmus</i>
2	A	olmo - <i>ulmus</i>
3	A	olmo - <i>ulmus</i>
4	A	olmo - <i>ulmus</i>
5	A	olmo - <i>ulmus</i>
6	B	robinia - <i>robinia pseudoacacia</i>
7	B	robinia - <i>robinia pseudoacacia</i>
8	A	olmo - <i>ulmus</i>
9	C	bagolaro - <i>celtis australis</i>
10	D	pioppo - <i>populus</i>
11	D	pioppo - <i>populus</i>



COMUNE DI VICENZA
DIPARTIMENTO TUTELA E GESTIONE DEL TERRITORIO
Settore Ambiente, Energia e Tutela del Territorio



Programma straordinario di intervento per la
riqualificazione urbana e la sicurezza delle periferie
DPCM 06.12.2016

INTERVENTO N. 16/A

BONIFICA AMBIENTALE E MESSA IN SICUREZZA MEDIANTE
REALIZZAZIONE DI UN PARCHEGGIO NELL'AREA DENOMINATA
PUA n.6 "EX ACCIAIERIE VALBRUNA" IN COMUNE DI VICENZA
[CIG: 69339826F5]

PROGETTO DEFINITIVO/ESECUTIVO

Elaborato N. 5.5	Titolo LOTTO A AREA VERDE PUBBLICA - PLANIMETRIA DI PROGETTO, SEZIONI, PARTICOLARI
Scala varie	
Cod. 006P.PE.0505	
Rev. Data 0 22.08.2017	

GRUPPO DI PROGETTAZIONE		
DIRETTORE SETTORE AMBIENTE Dott. Danilo Guarti	RESPONSABILE DEL PROCEDIMENTO Dott. Roberto Scalco	

TESI Engineering S.r.l.
Via Cornalada n. 2 - 35039 Cinto Euganeo (PD)
tecnico@tesiening.net - www.tesiening.net

RESPONSABILE DEL PROGETTO
Dott. Geol. Paolo Rocca

PROGETTISTA
Ing. Alberto Bocca

Dr. Geol. PAOLO ROCCA
N° 197

ING. ALBERTO BOCCA
N° 3086