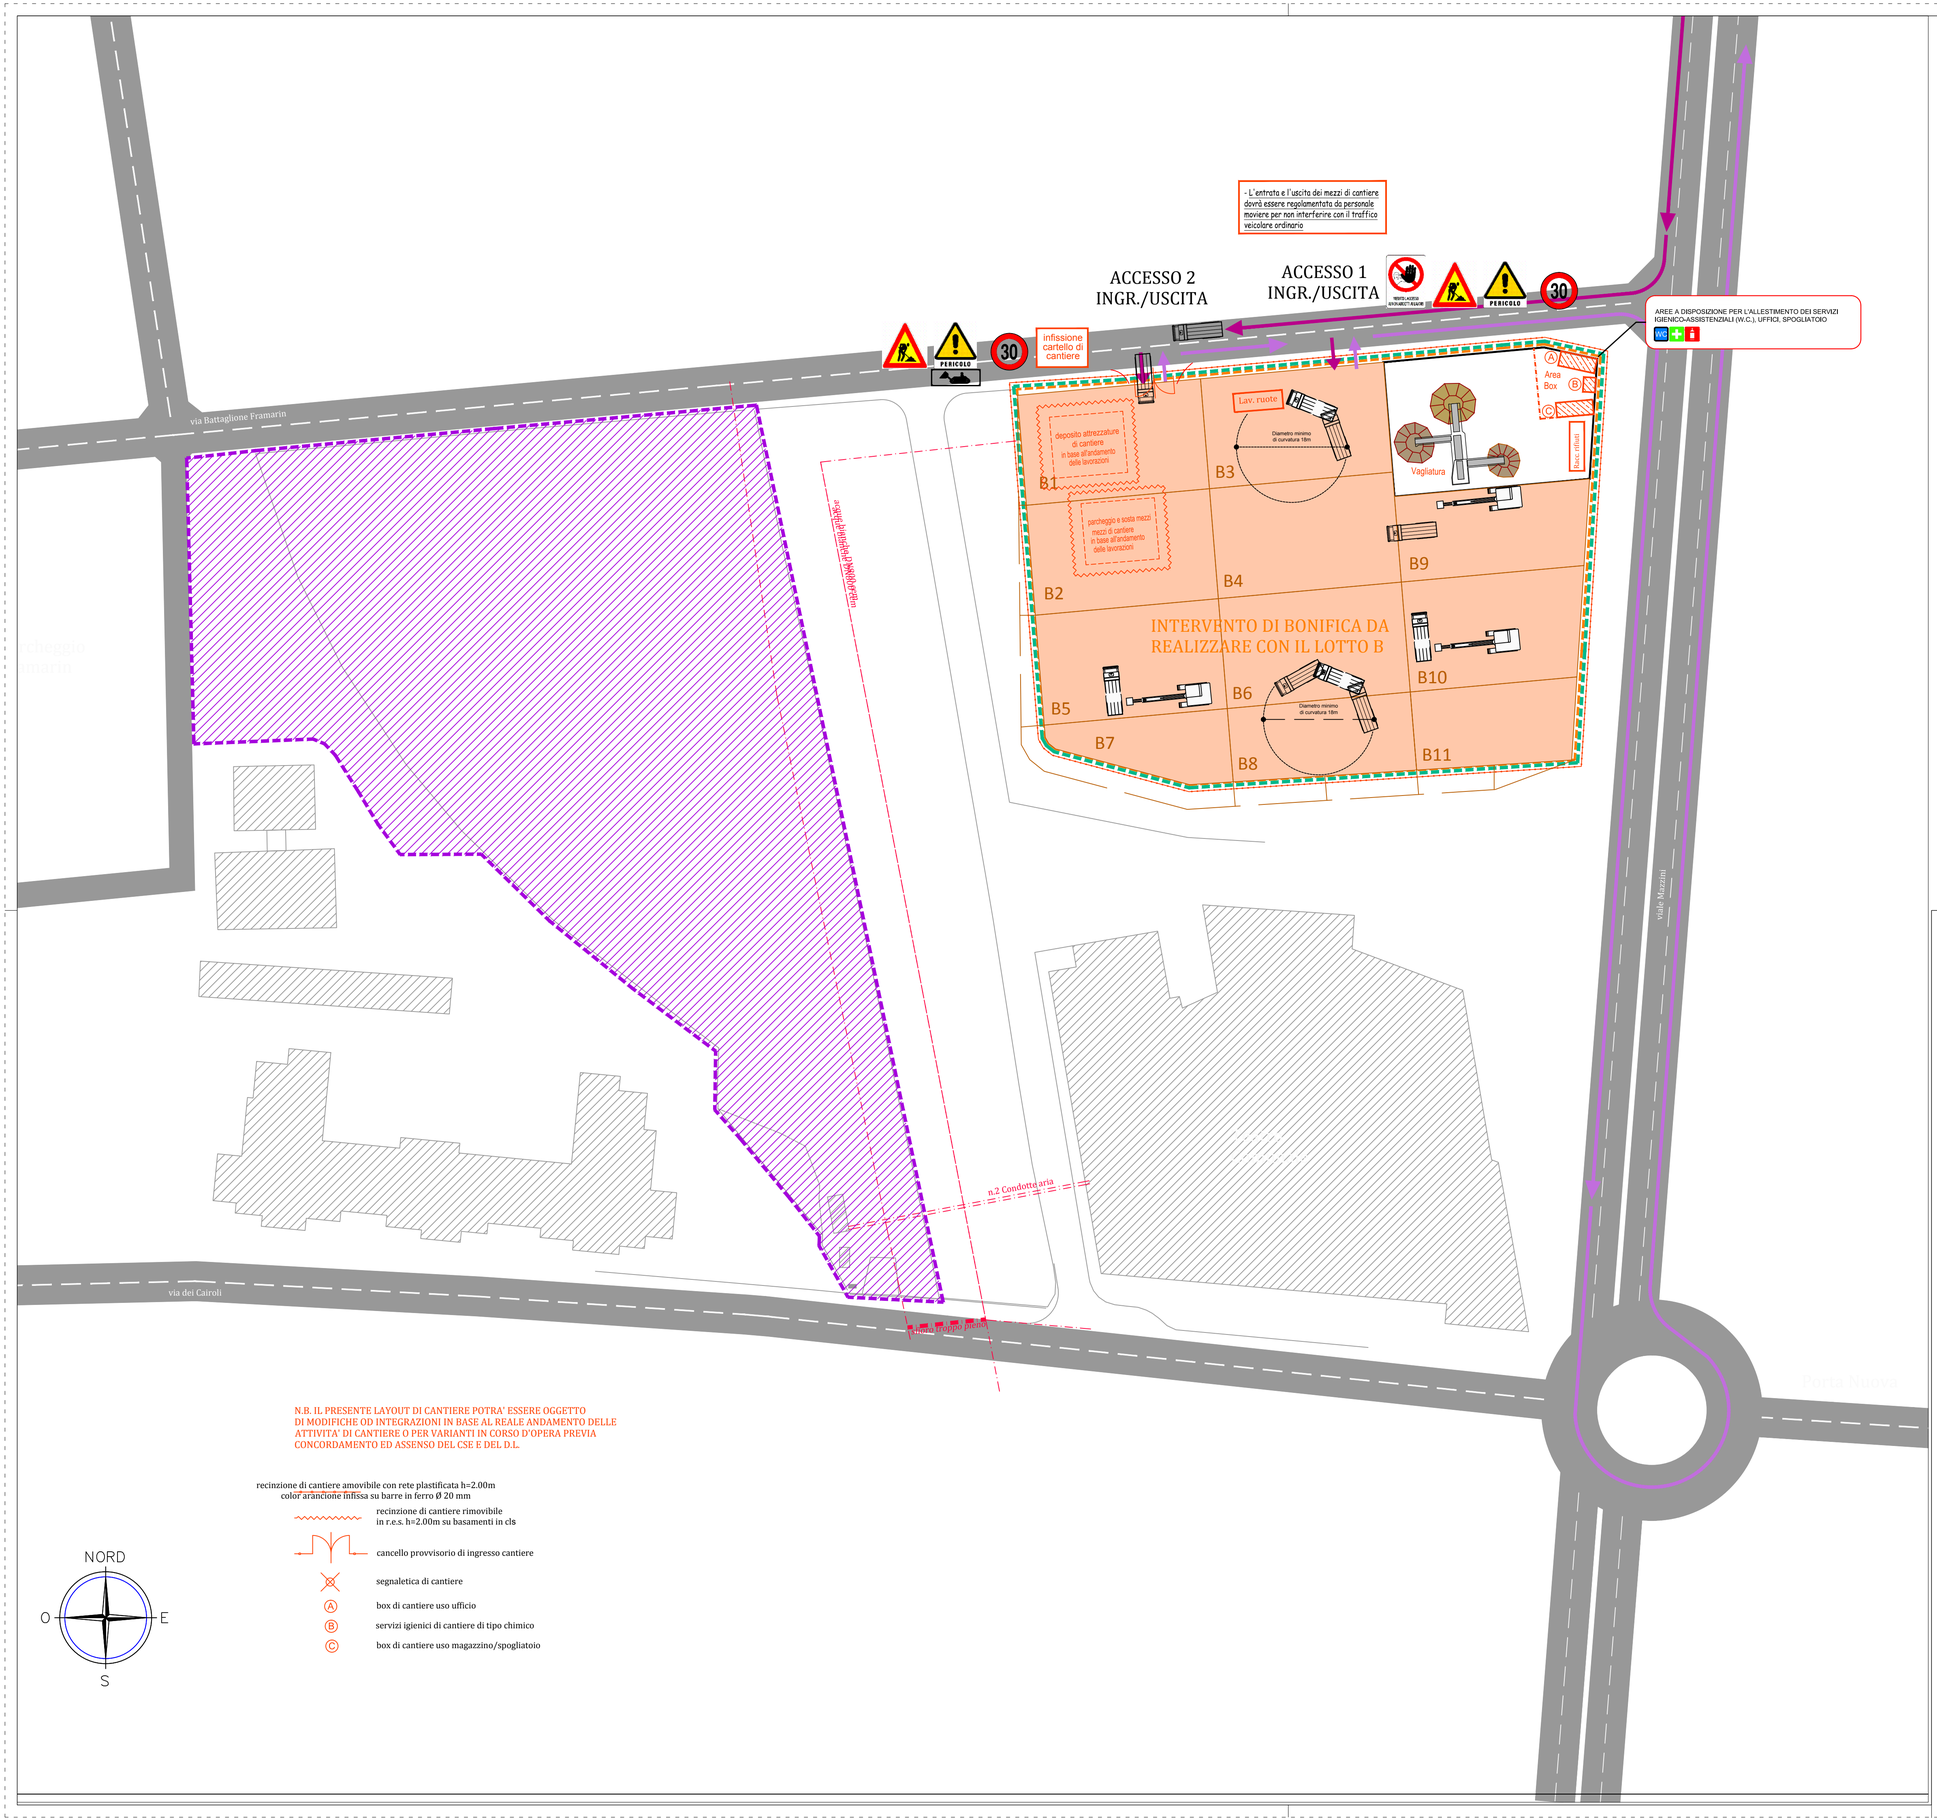

N.B. IL PRESENTE LAYOUT DI CANTIERE POTRA' ESSERE OGGETTO DI MODIFICHE OD INTEGRAZIONI IN BASE AL REALE ANDAMENTO DELLE ATTIVITA' DI CANTIERE O PER VARIANTI IN CORSO D'OPERA PREVIA CONCORDAMENTO ED ASSENSO DEL CSE E DEL D.L.

recinzione di cantiere amovibile con rete plastificata h=2.00m color arancione infissa su barre in ferro Ø 20 mm

recinzione di cantiere rimovibile in r.e.s. h=2.00m su basamenti in cls

cancello provvisorio di ingresso cantiere

segnaletica di cantiere

(A) box di cantiere uso ufficio

(B) servizi igienici di cantiere di tipo chimico

(C) box di cantiere uso magazzino/spogliatoio

FASI DI CANTIERE

FASE	Lavorazioni
FASE 1	Installazione cantiere Pulizia generale e verifica interferenze con i lavori sottoservizi Allontanamento dal cantiere dei cumuli di rifiuti
FASE 2	Scavi e bonifiche • Scarifica asfalto e recupero stabilizzato (per settore) • Scavo di bonifica e stoccaggio in area vaglio (per settore) • Scavo di bonifica e caricamento su mezzi, cavo di bonifica (zona intermedia) • Campionamento del sopravaglio e di fondo scavo (per settore) • Reinterro e riporto in quota (per settore) • Smantellamento impianto di vagliatura • Scarifica, recupero stabilizzato, bonifica e reinterro (area di vagli)
FASE 3	Pacchetto stradale e parcheggio • Posa condotte, cavidotti, pilotti • Fondazione stradal, binds, e strato d'usura, cordoli e drenaggio aree verdi • Tinteggiatione degli stalli • Installazione pali illuminazione
FASE 4	Lavori di completamento • Interventi di rinverdimento • Smantellamento cantiere

LEGENDA

	INSTALLAZIONE CANTIERE
	LIMITE AREA DI INTERVENTO PER LA REALIZZAZIONE DELLA PULIZIA, BONIFICA LOTTO B
	LIMITE AREA DI INTERVENTO PER LA REALIZZAZIONE DI UN PARCHEGGIO LOTTO B
	LIMITE AREA DI INTERVENTO PER LA REALIZZAZIONE DI UN PARCHEGGIO LOTTO A
	Percorso e senso di marcia dei mezzi in entrata al cantiere
	Percorso e senso di marcia dei mezzi in uscita dal cantiere
	Percorso e senso di marcia dei mezzi nel cantiere
	Percorso e senso di marcia dei mezzi nel cantiere

COMUNE DI VICENZA
DIPARTIMENTO TUTELA E GESTIONE DEL TERRITORIO
Settore Ambiente, Energia e Tutela del Territorio

LIBERARE ENERGIE URBANE

Programma straordinario di intervento per la riqualificazione urbana e la sicurezza delle periferie DPCM 06.12.2016

INTERVENTO N. 16/A

BONIFICA AMBIENTALE E MESSA IN SICUREZZA MEDIANTE REALIZZAZIONE DI UN PARCHEGGIO NELL'AREA DENOMINATA PUA N.6 "EX ACCIAIERIE VALBRUNA" IN COMUNE DI VICENZA

[CIG: 69339826F5]

PROGETTO DEFINITIVO/ESECUTIVO

Elaborato N.	Titolo
8.4	**PIANO DI SICUREZZA E DI COORDINAMENTO** **Planimetria di cantiere Lotto B**
Scala: 1:500	
Cod.: 006P.PE.0804	
Rev.: 0 Data: 22.08.2017	

GRUPPO DI PROGETTAZIONE

DIRETTORE SETTORE AMBIENTE
Dott. Danilo Guarti

RESPONSABILE DEL PROCEDIMENTO
Dott. Roberto Scalco

COORD. SICUREZZA:
Ing. Massimo Coccato

T.E.S.I. Engineering S.r.l.
Via Cornoleda n. 2 - 35030 Cinto Euganeo (PD)
tecnico@tesieng.net - www.tesiengineering.it

RESPONSABILE PROGETTO
Dott. Geol. Paolo Rocca

PROGETTISTA
Ing. Alberto Boccato

Questo documento è di proprietà di T.E.S.I. Engineering S.r.l. Ai sensi della L.633/1941, è vietata la sua riproduzione, totale o parziale, e la sua divulgazione con qualsiasi mezzo.