




PIANO SEMINTERRATO 1:250

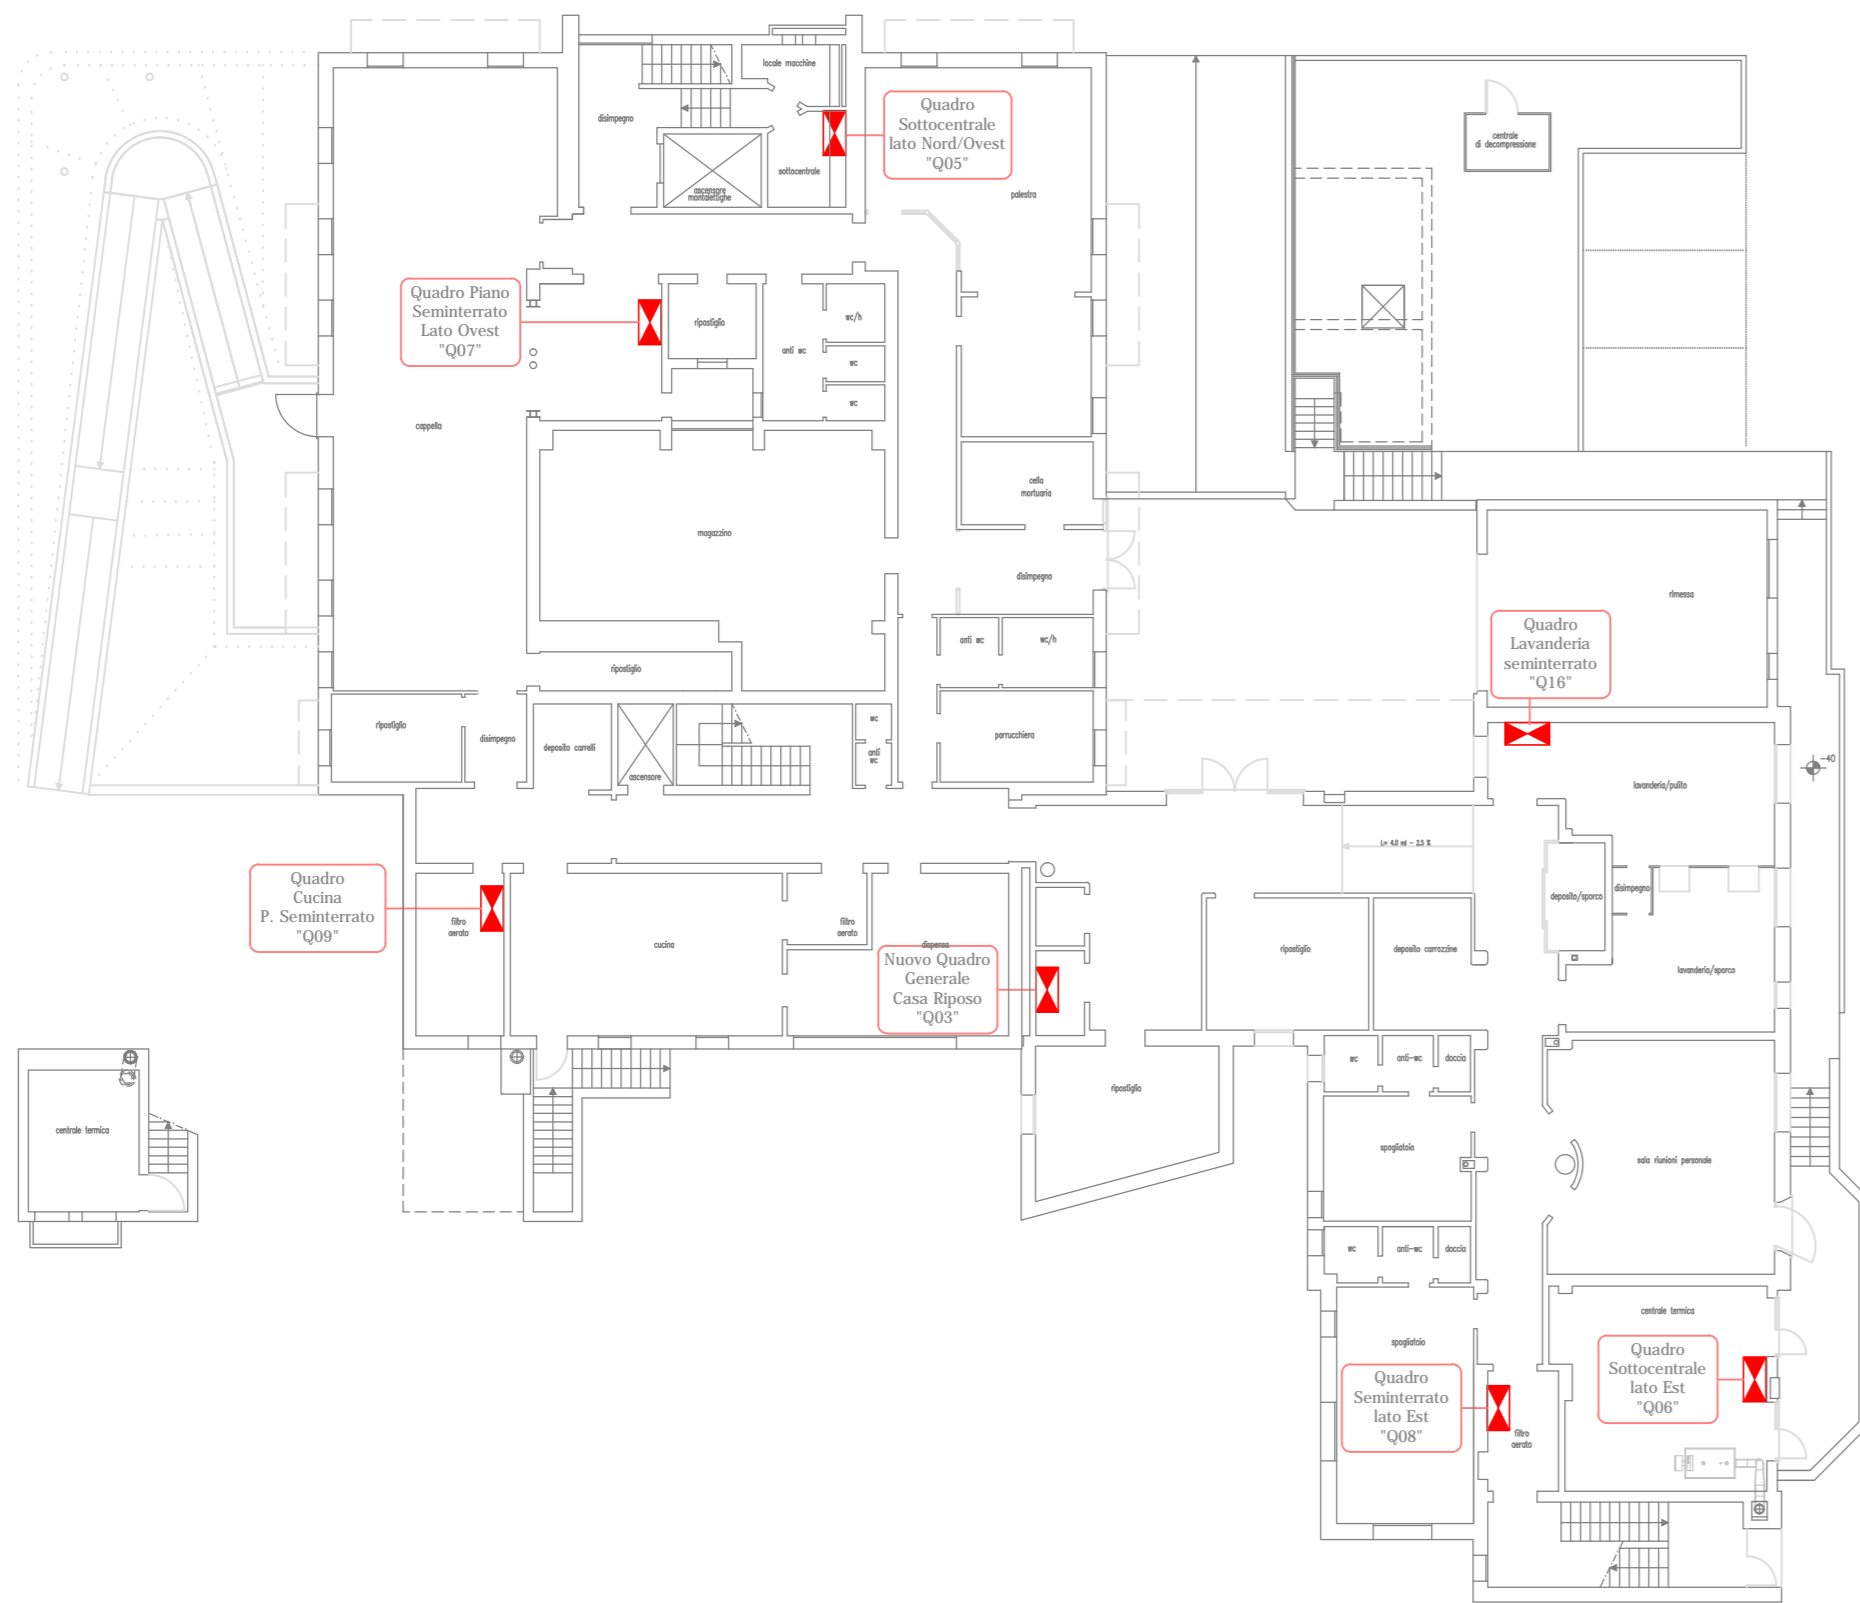


PIANO RIALZATO

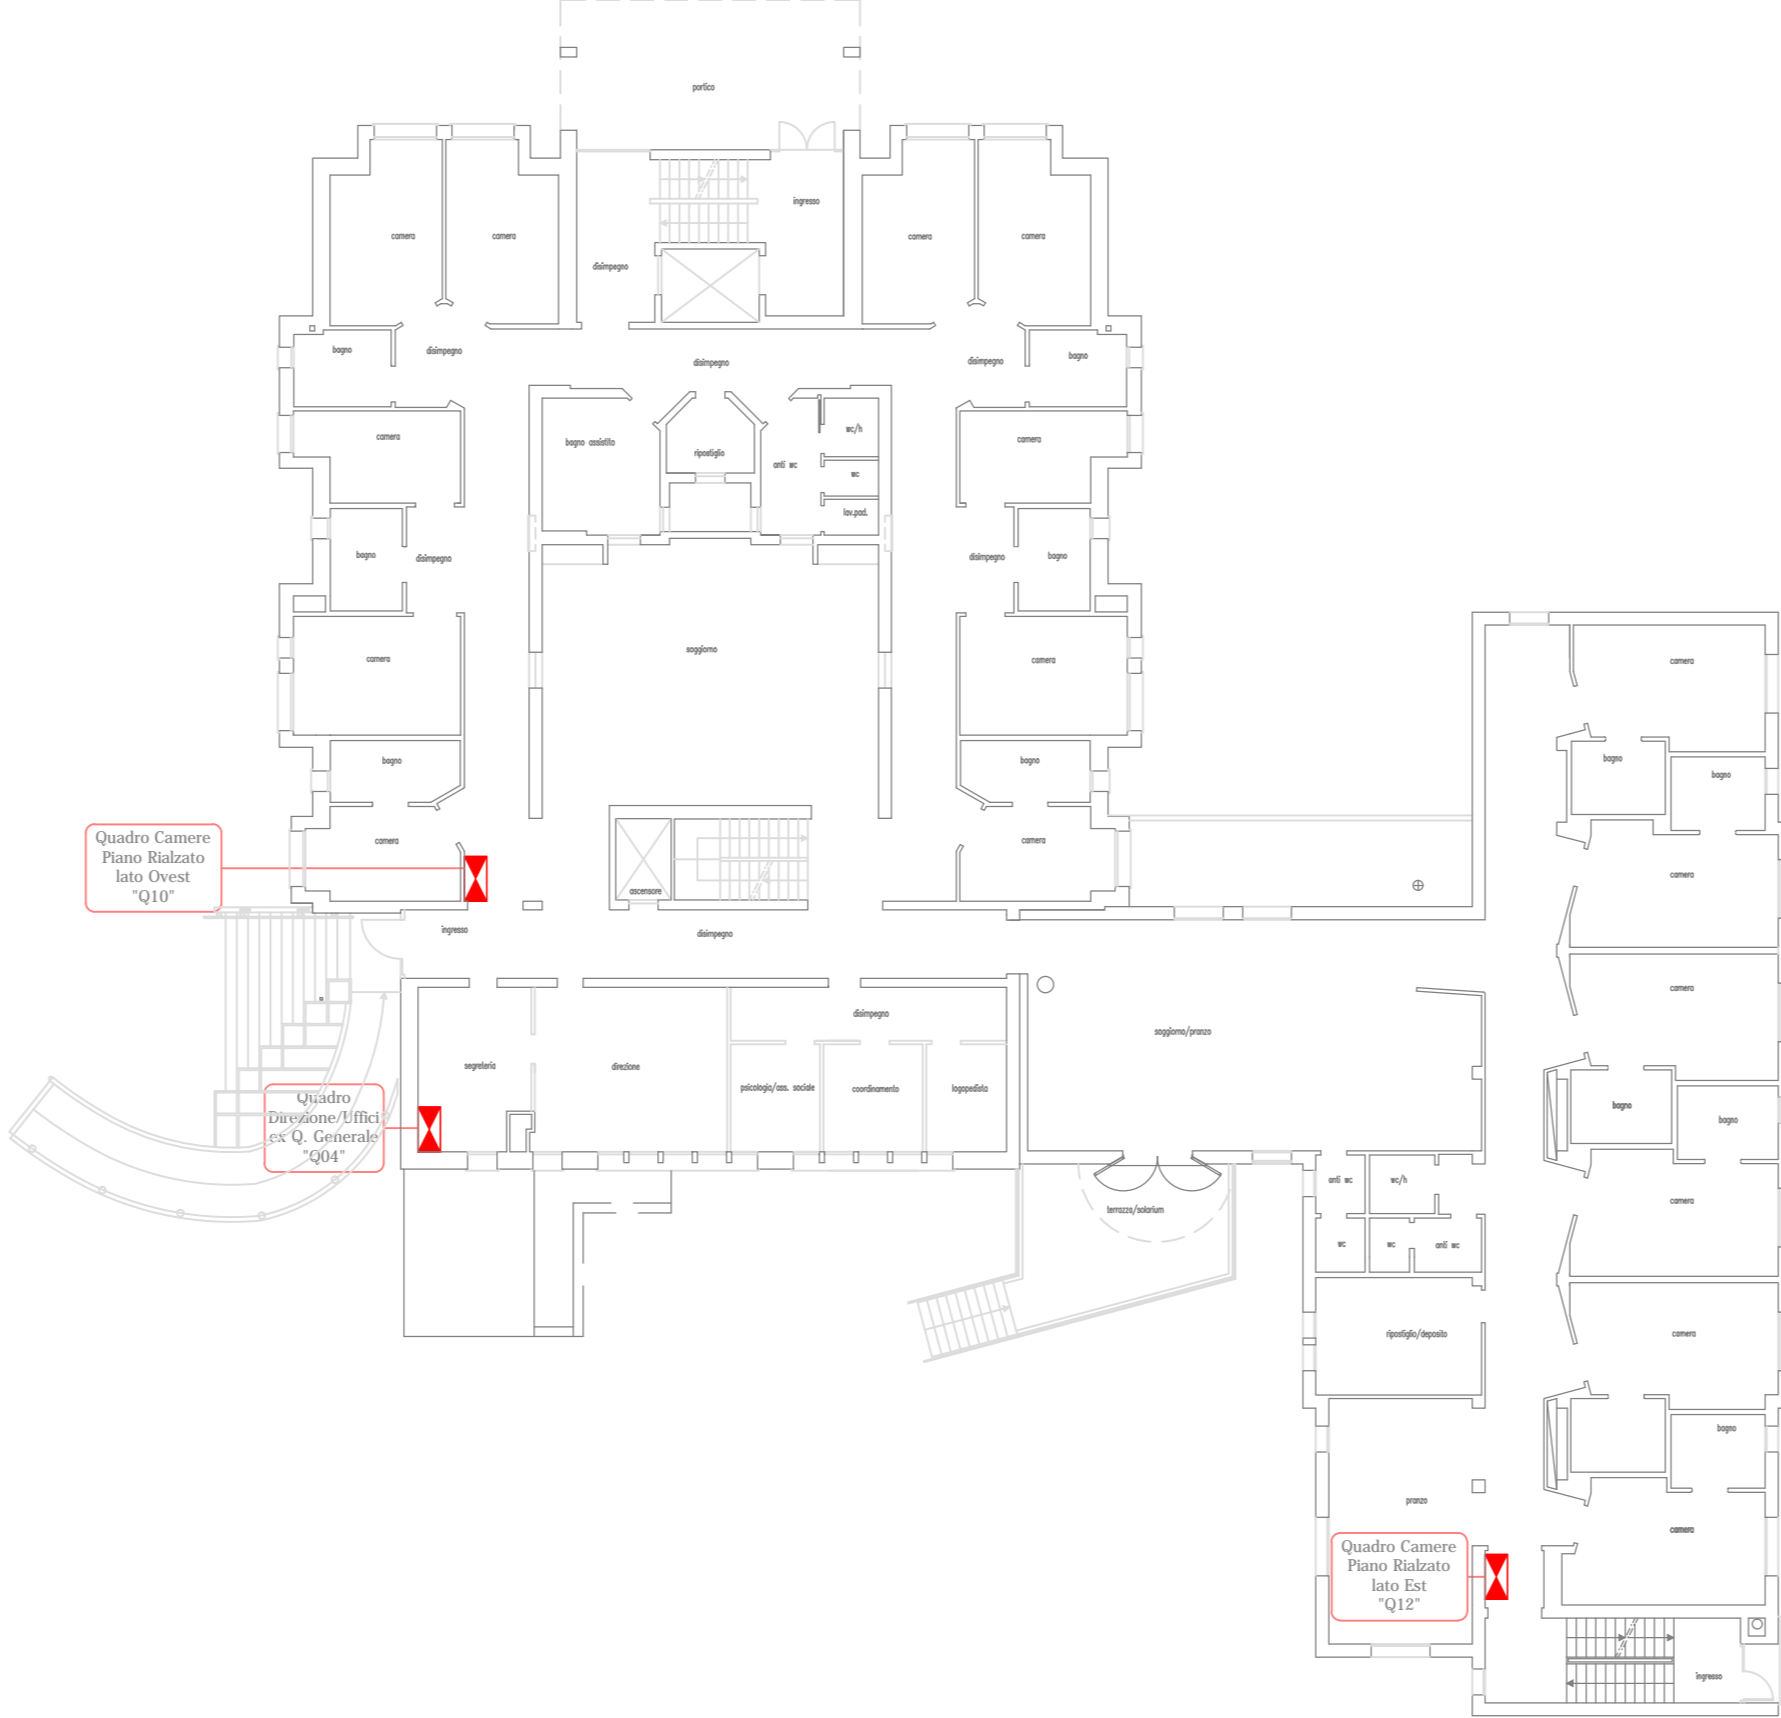


PIANO PRIMO

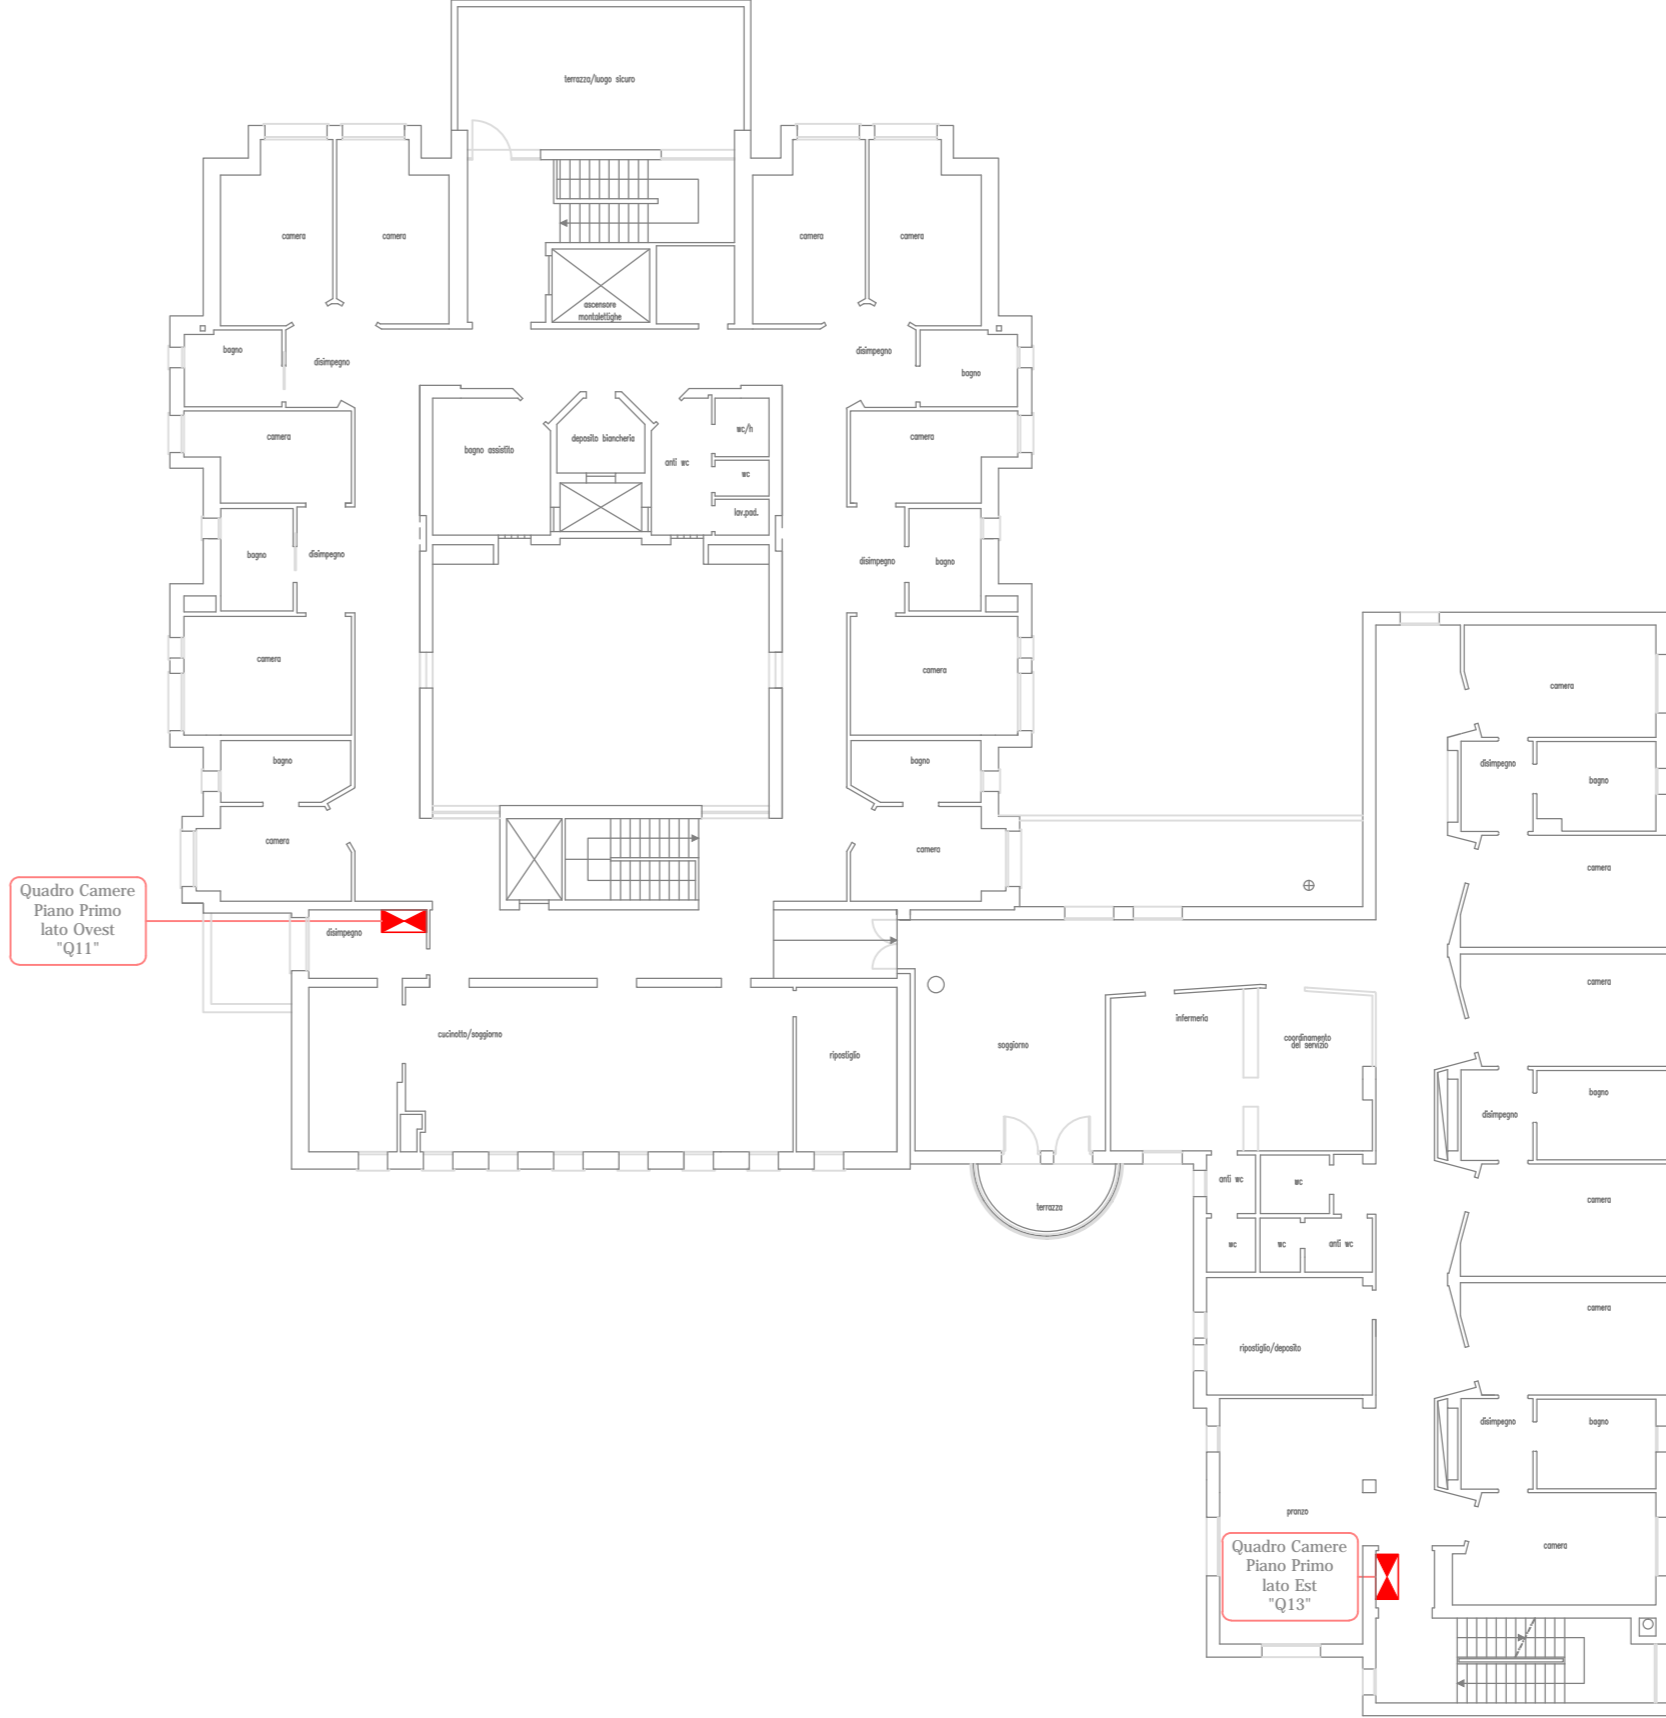

COPERTURA

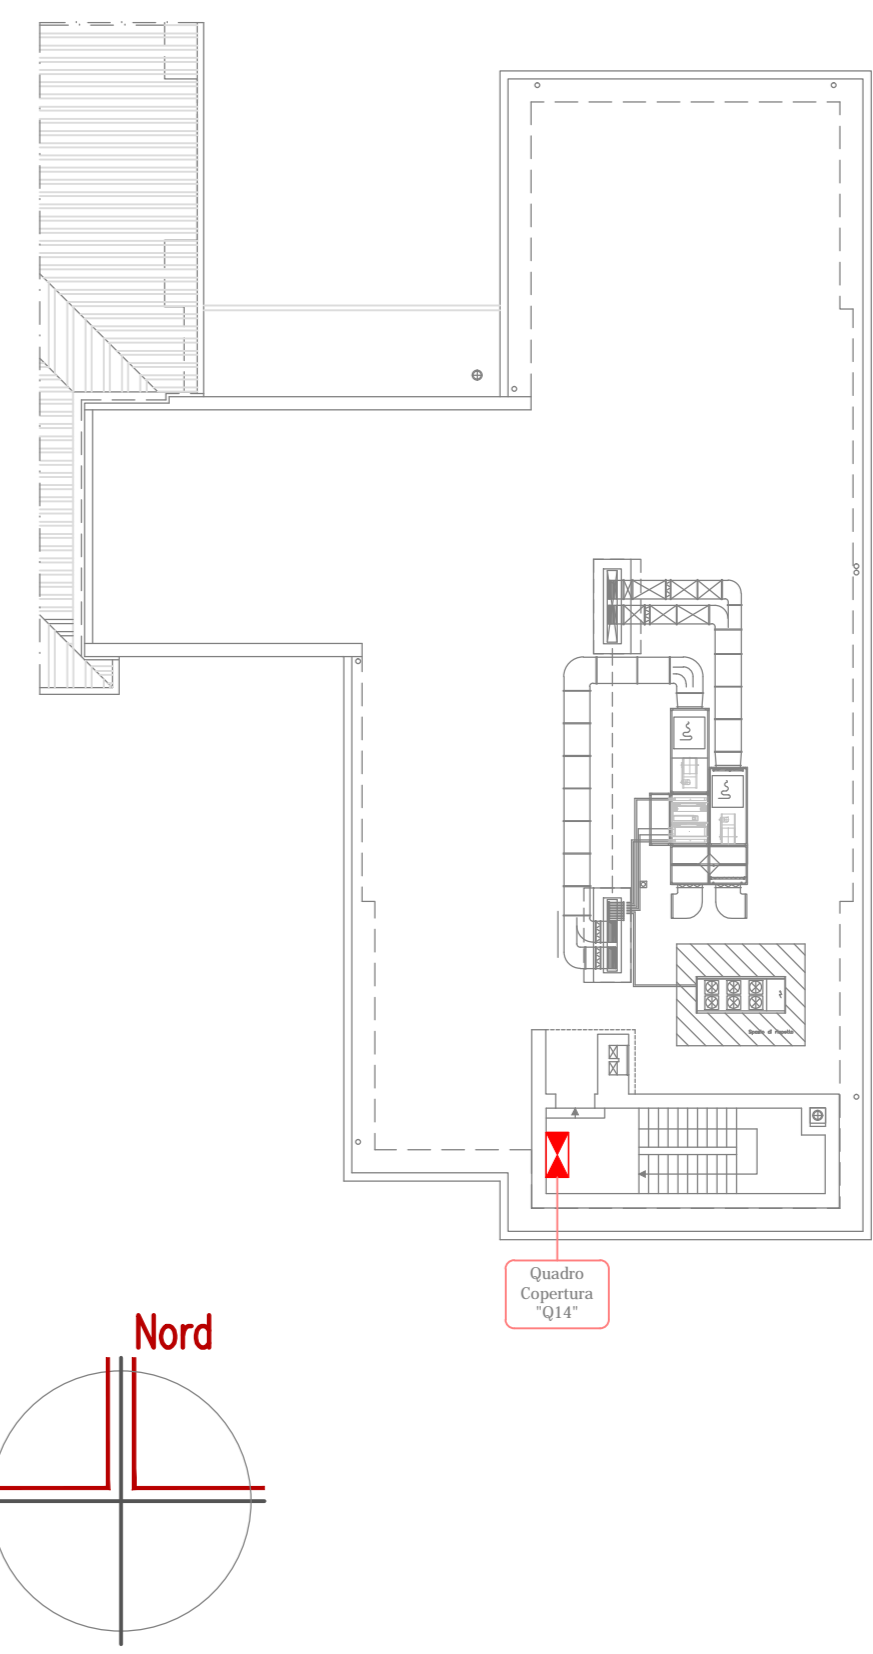


PLANIMETRIA 1:400

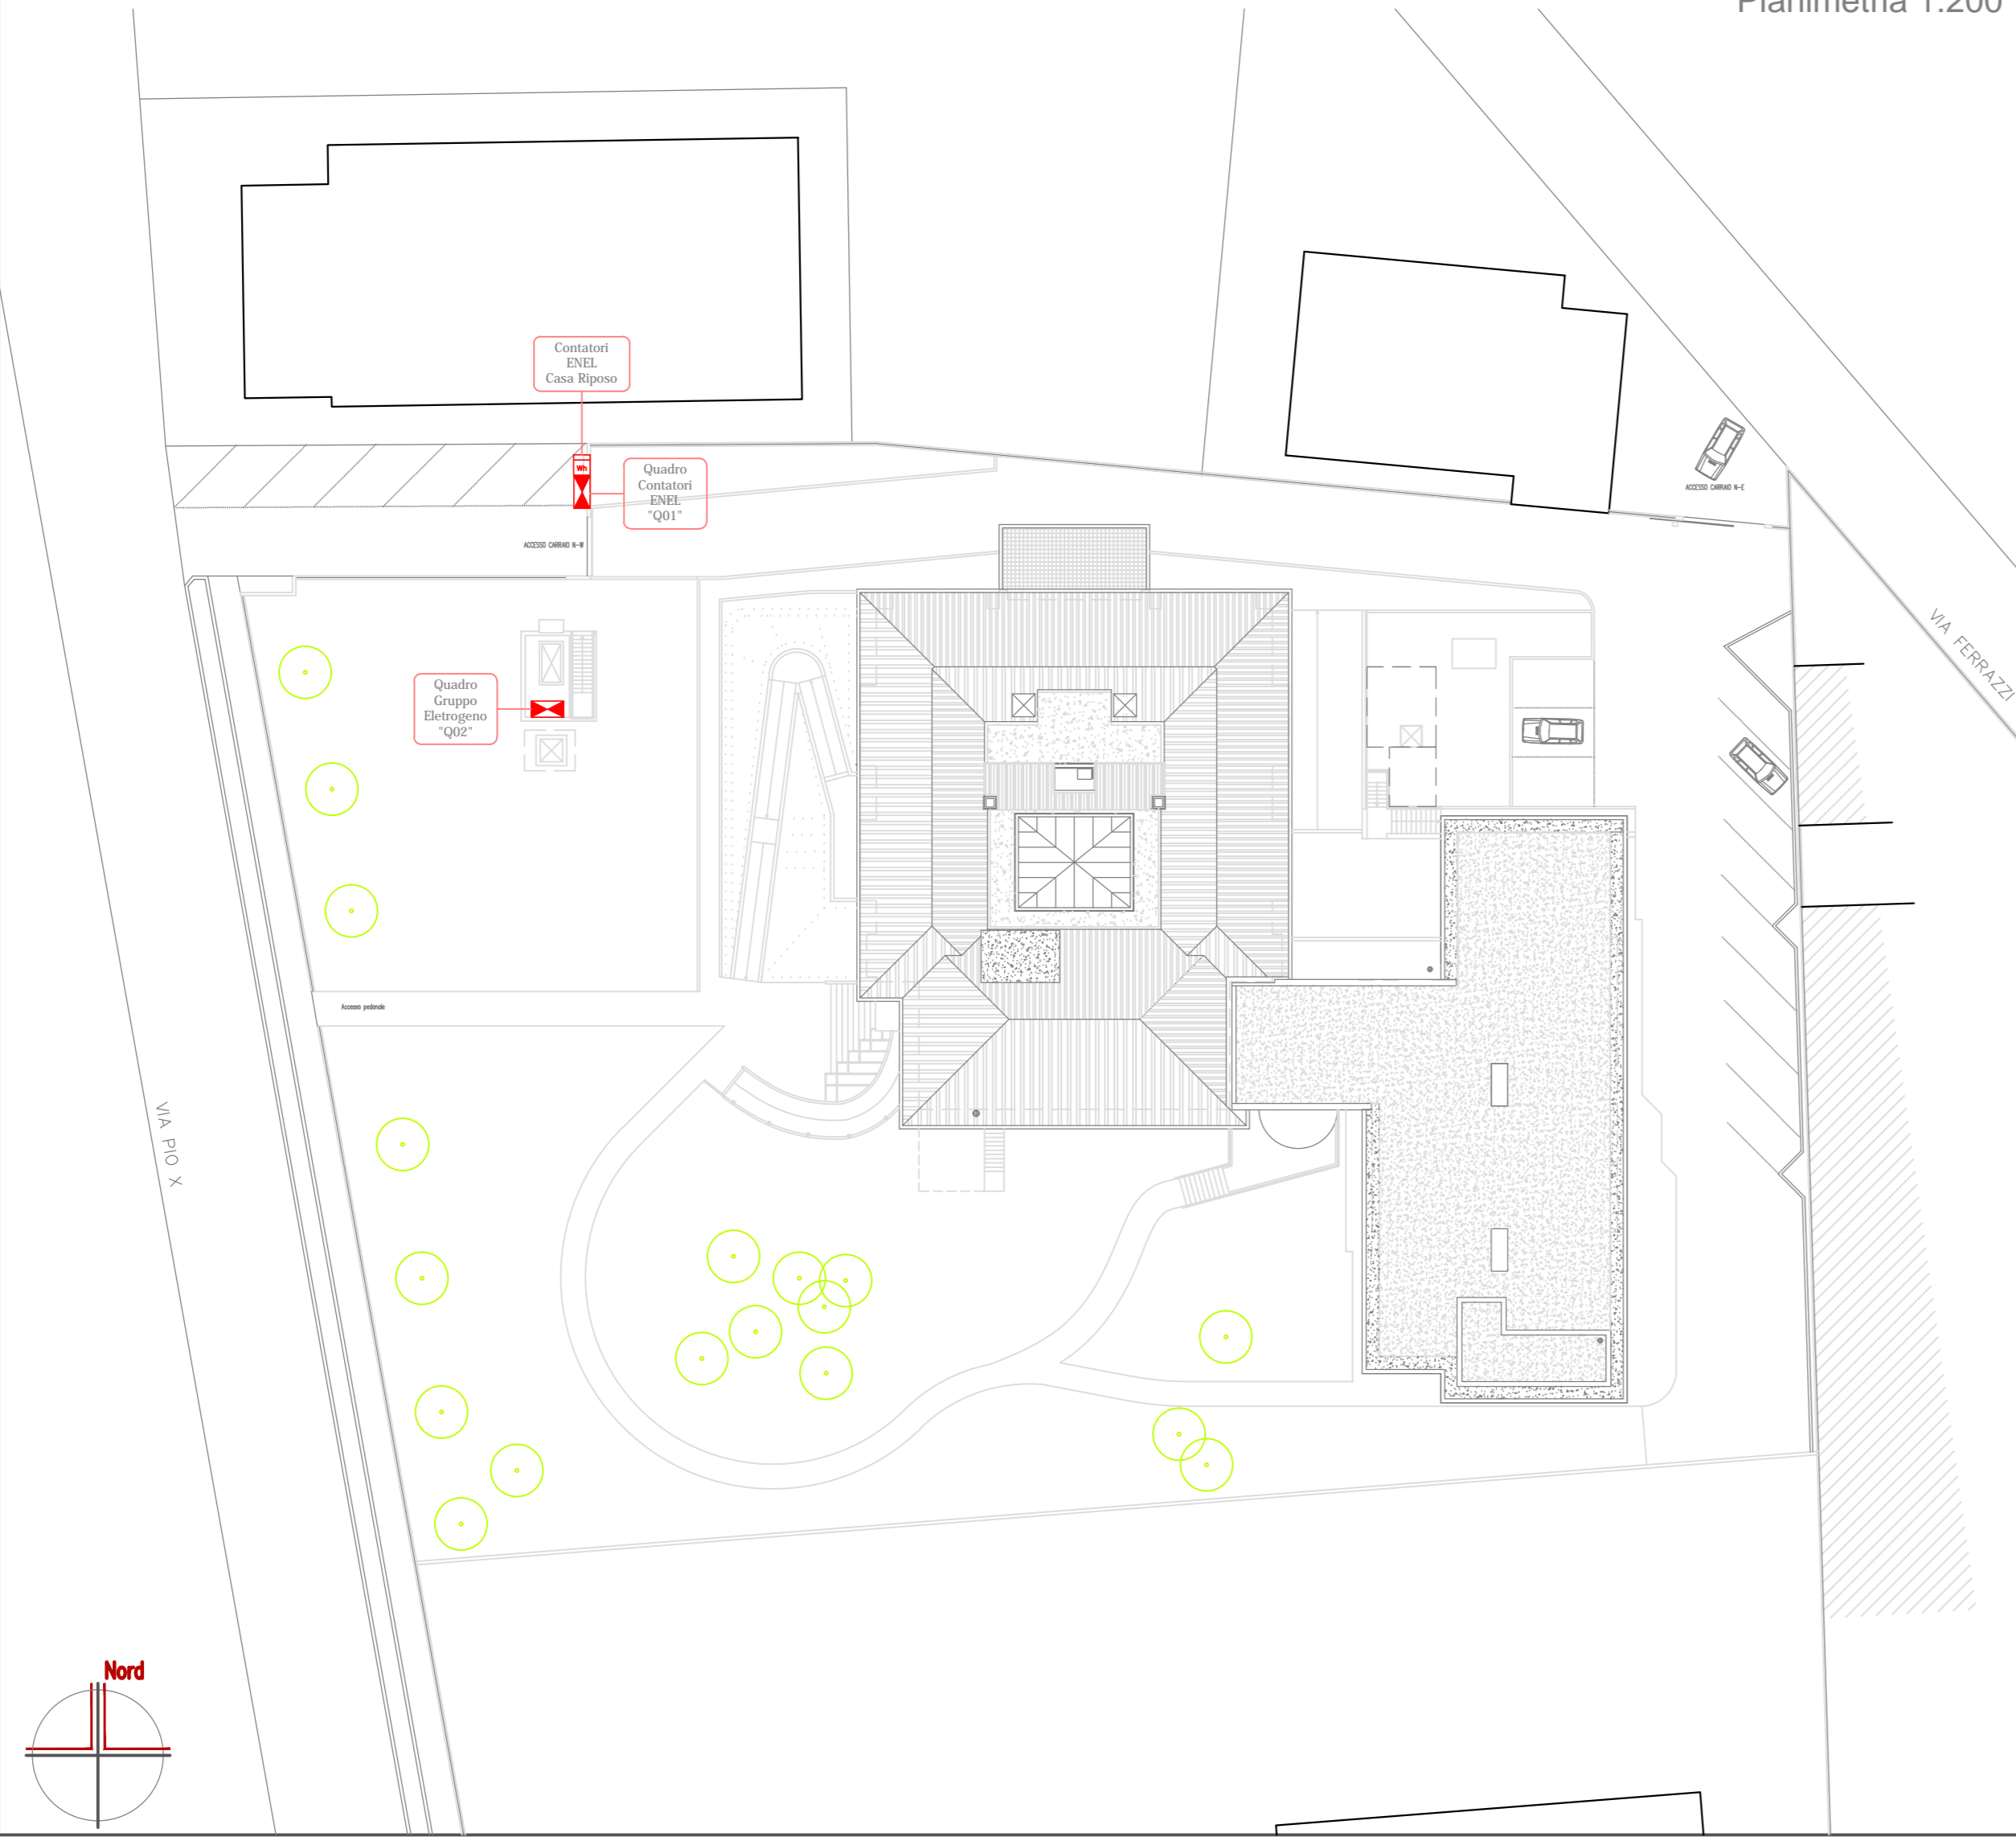

Planimetria 1:200

SCHEMA A BLOCCHI

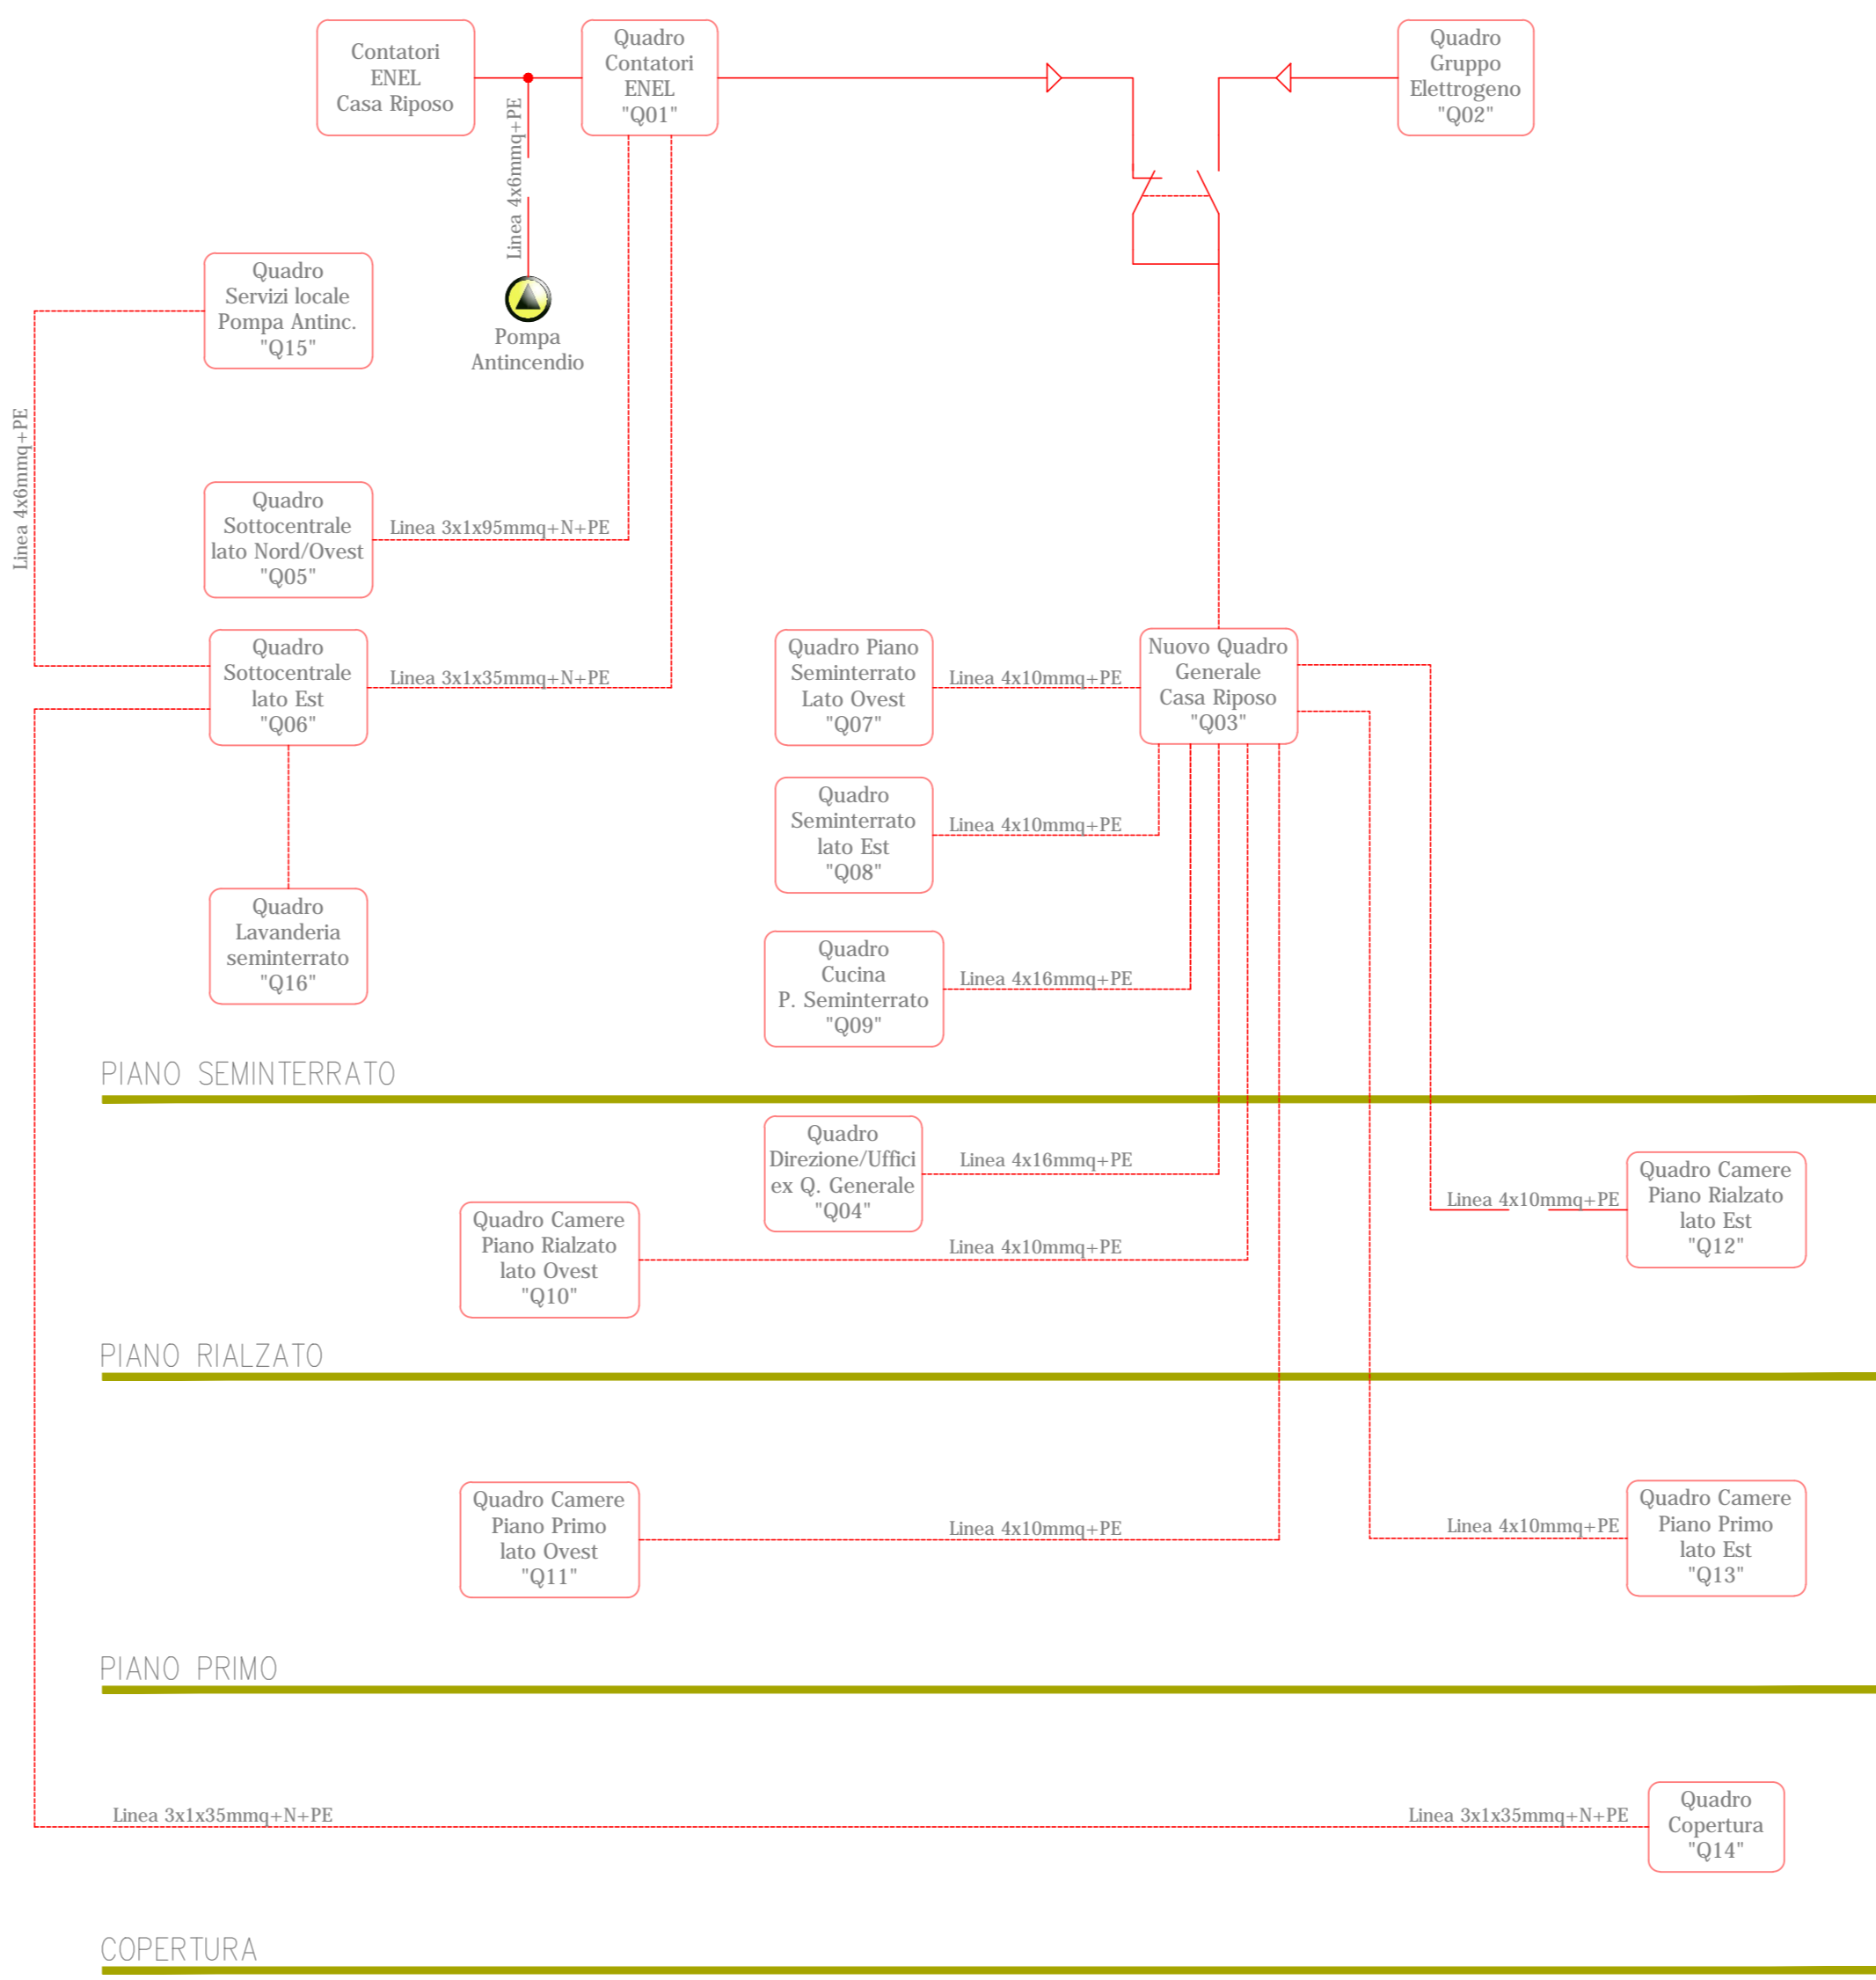

Regione Veneto

CASA DI RIPOSO DI CARTIGLIANO

36050 Cartigliano (VI)
Via Pio X, 15

LAVORI PER ADEGUAMENTO DELLA SEDE DELL'ENTE
A STANDARD STRUTTURALI

Progetto Definitivo/Esecutivo
Secondo Stralcio del Secondo Lotto

LA CASA DI RIPOSO
DI CARTIGLIANO
(il Presidente)

IL RESPONSABILE
DEL PROCEDIMENTO

IL PROGETTISTA
(Arch. Antonio Bizzotto)

PROGETTO/Impianti elettrici

DEFINITIVO/ESECUTIVO

SCHEMA A BLOCCHI DEI QUADRI ELETTRICI

EL.6

DATA

**ANTONIO BIZZOTTO**
architetto

studio di progettazione
tel. 0424.828932 cell. 335.8097975 e-mail: studioabizzotto@gmail.com
36050 Cartigliano (VI) - Via Roma, 15