

PROGETTO PER LA VALORIZZAZIONE DEI LOCALI STORICI

CAFFE' BORSA

proposta *FINANZA DI PROGETTO*

ai sensi dell'art. 183 comma 15 D. Lgs. n.50/2016

CON RESTAURO GENERALE DEL COMPLESSO EDILIZIO

Data: *Febbraio 2017*

Scala: 1:50 - 1:20

PROGETTO DI FATTIBILITA' - ALLEGATO 1

TAVOLA 16 - STATO ATTUALE

RILIEVO CRITICO - Sezione D-D	COMMITTENTE: Comune di Lonigo
	PROMOTORE: Costituendo <i>R.T.I.</i> <i>(raggruppamento temporaneo imprese)</i>
	PROGETTISTA:

Studio di Architettura
Arch. Giorgio Casella
archistudio.cf@gmail.com
Via Delmazio, 6
36045 Lonigo (VI)
tel./fax 0444 436438
E-mail: archistudio.cf@gmail.com
P.E.C.: giorgio.casella@archiworldpec.it

CRITICITA'

(Errati interventi strutturali eseguiti negli anni 1970 circa)

PRIMO IMPALCATO

- Pesante irrigidimento eseguito con nervature armate e getto di calcestruzzo sopra l'assito con uno spessore di 12-15 cm..

SECONDO IMPALCATO


- Irrigidimento eseguito sopra assito con massetto in c.l.s. spessore di 10 cm..
- Controsoffitto eseguito con travetti in calcestruzzo (dim. 10x20h - travetti "varese") posti ad interasse di ml. 1.00 e tavelloni debolmente appoggiati ai travetti stessi.

SOTTOTETTO


- Controsoffitto eseguito con travetti in calcestruzzo tipo "varese" (dim. 10x20h) posti ad interasse di ml. 1.00 con tavelloni per la parte alta del complesso; travi in legno di supporto ai tavelloni in laterizio per la parte bassa.




SEZIONE D-D

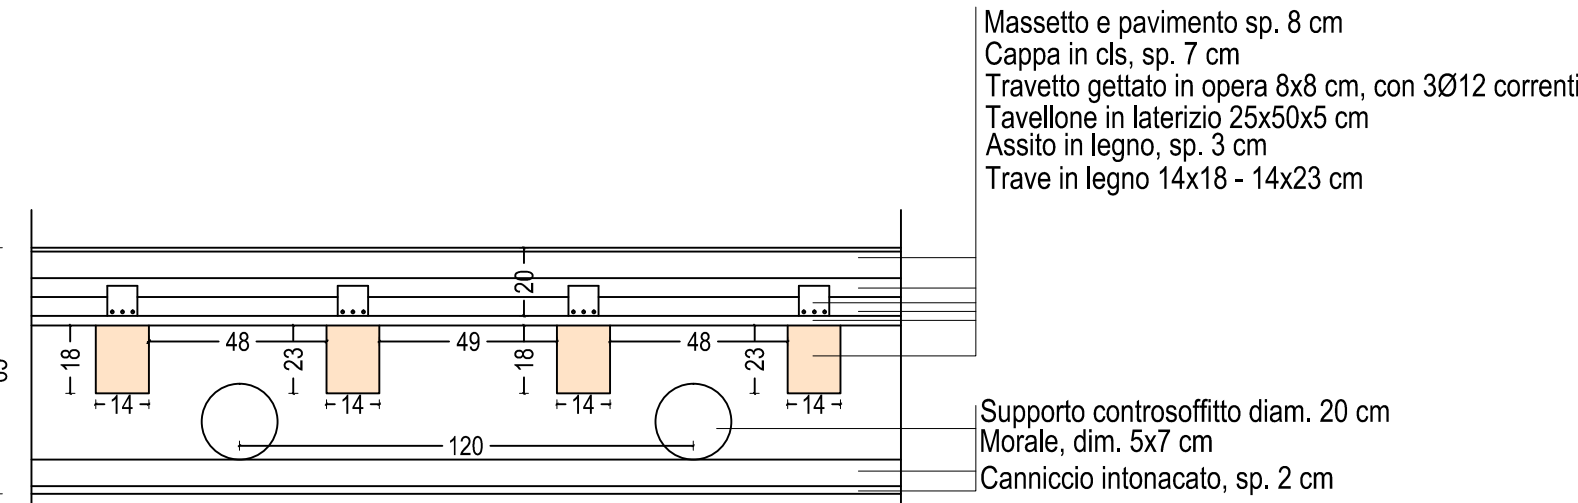


SOLAIO A

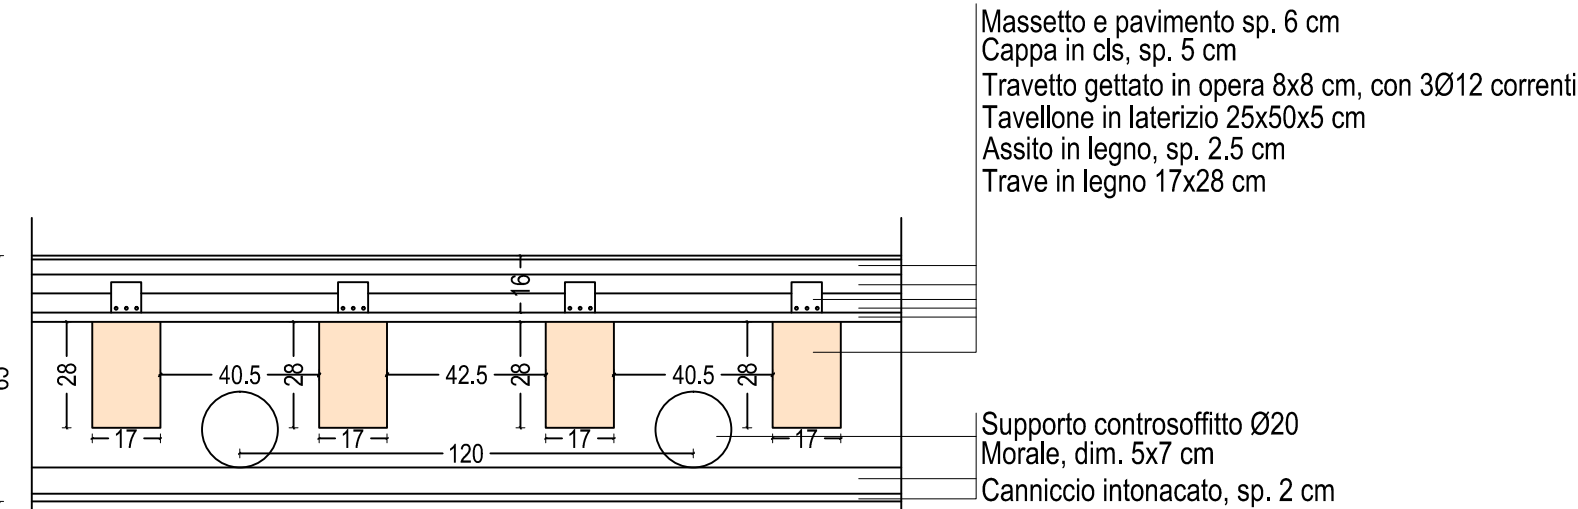


SOLAIO B

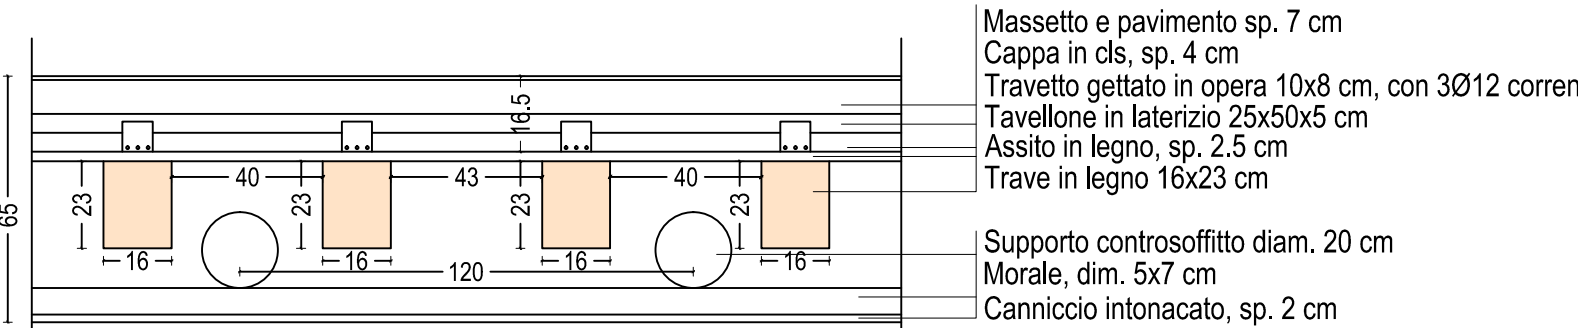


SOLAIO C

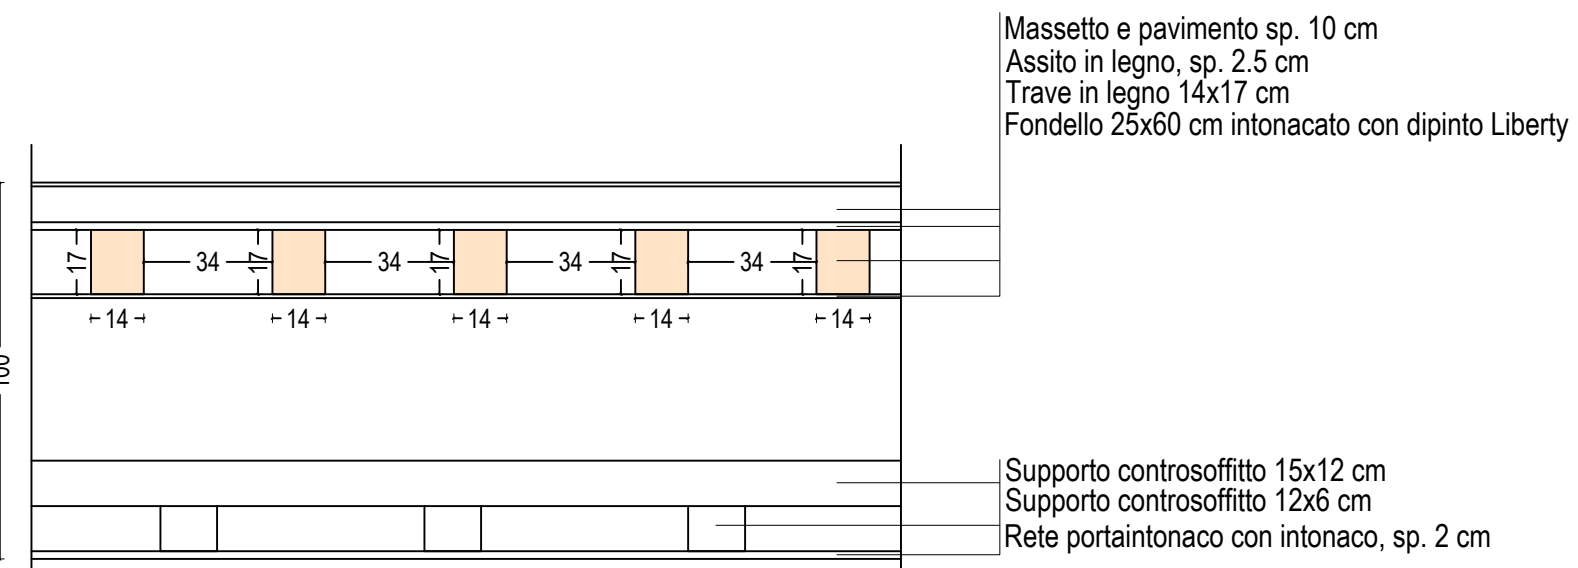


SOLAIO D

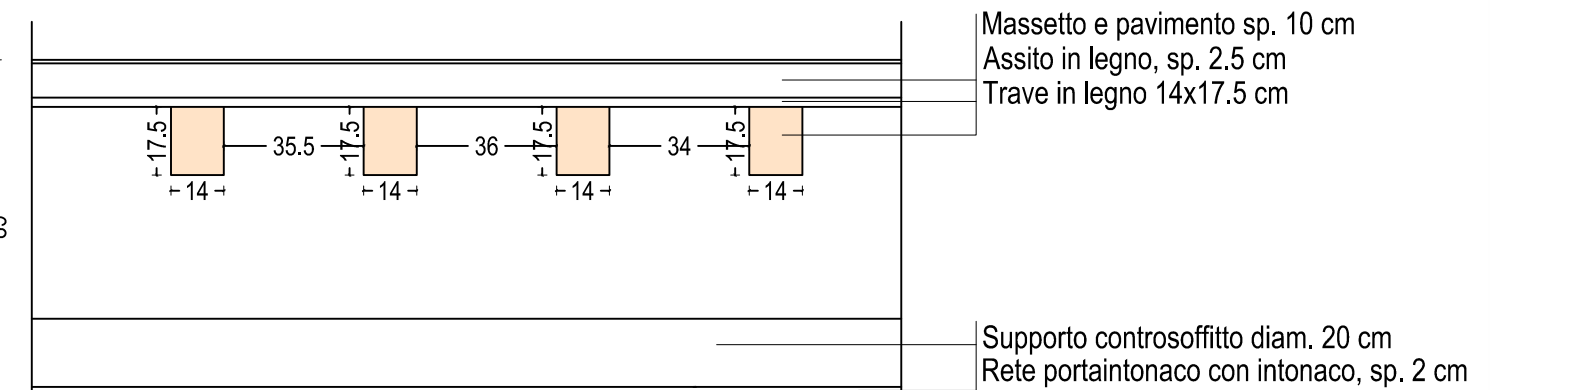


SOLAIO F

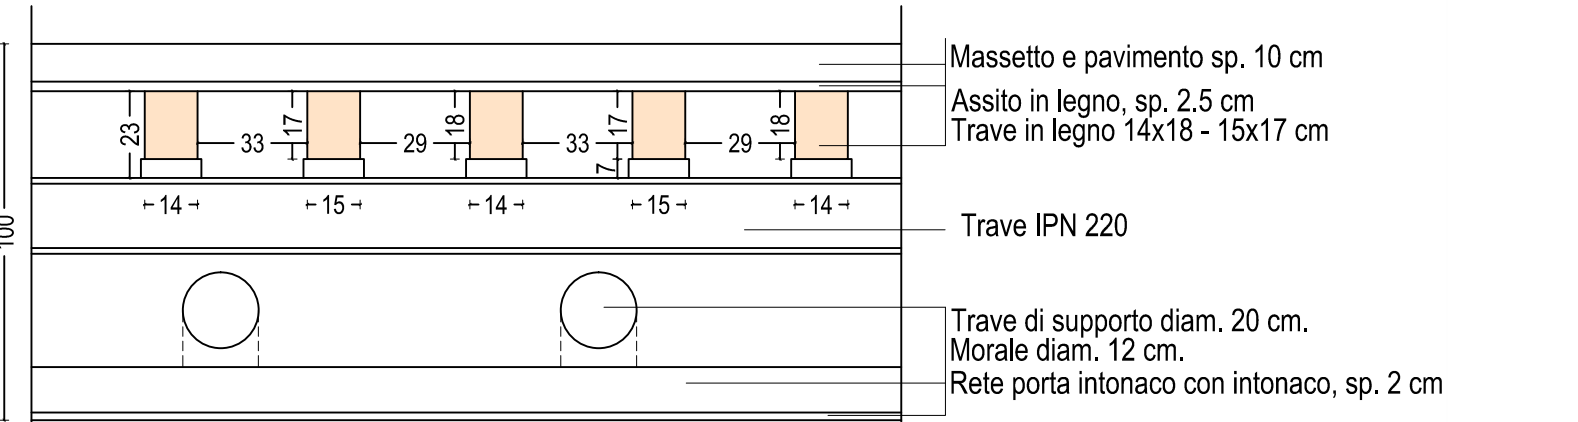


SOLAIO G

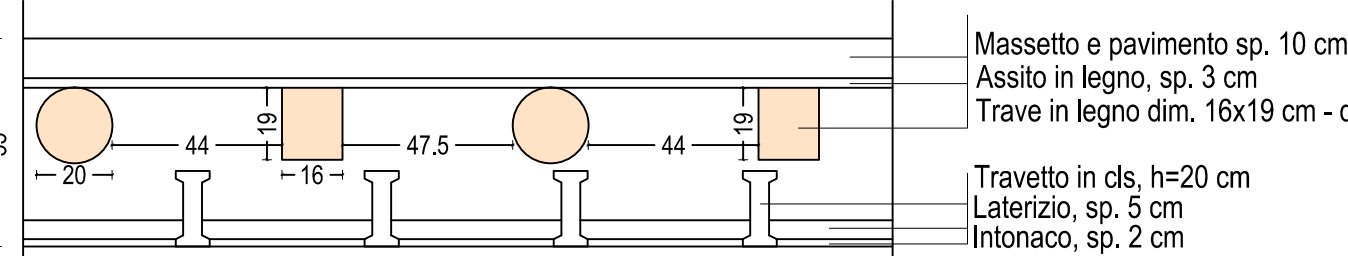


SOLAIO H

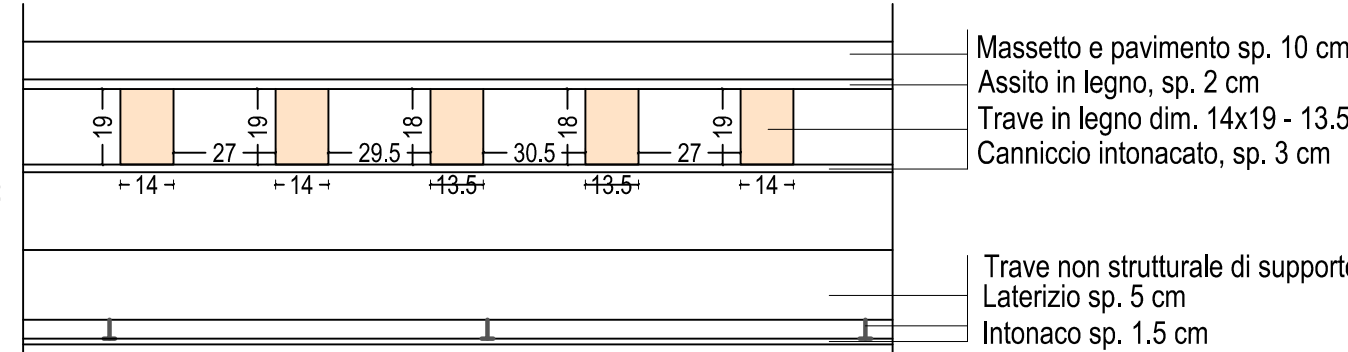


SOLAIO I

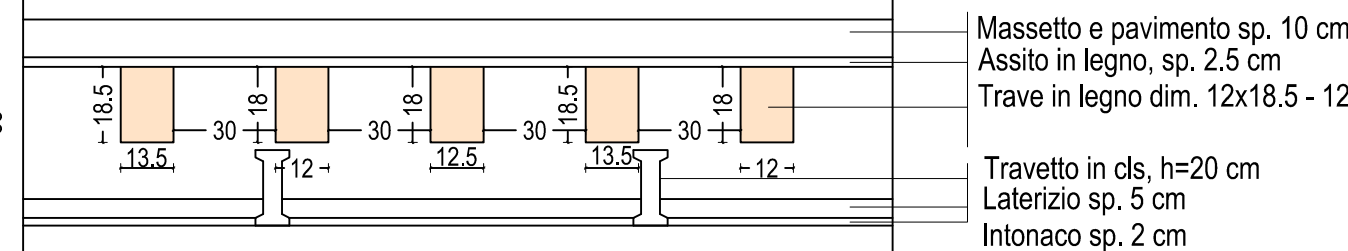

SOLAIO L

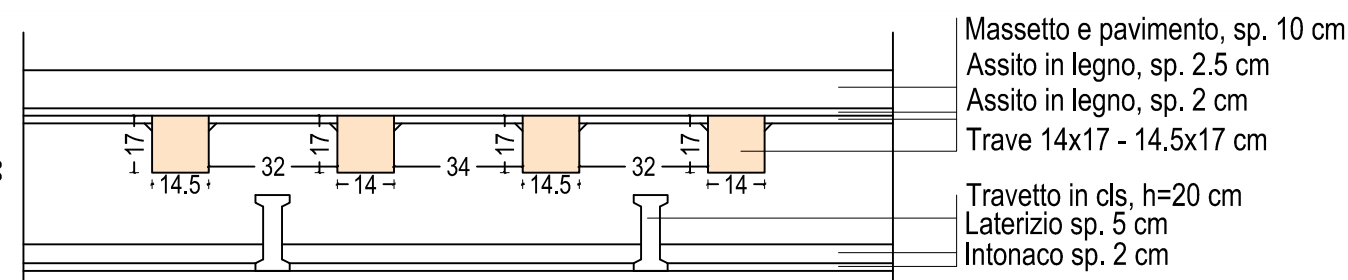

SOLAIO M

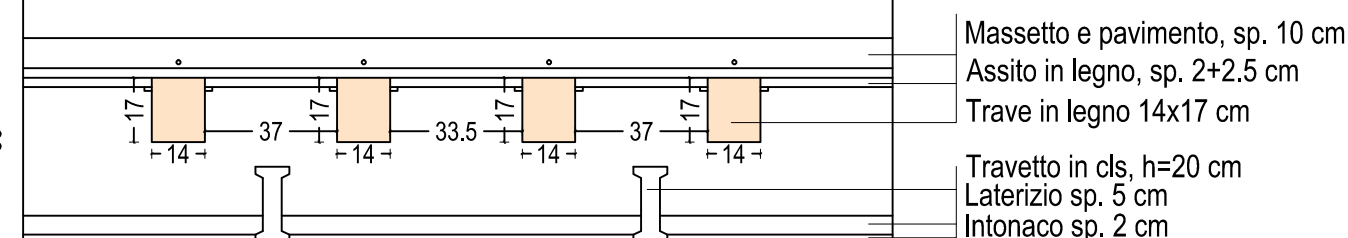

SOLAIO N-O