

PROGETTO PER LA VALORIZZAZIONE DEI LOCALI STORICI

CAFFE' BORSA

proposta *FINANZA DI PROGETTO*

ai sensi dell'art. 183 comma 15 D. Lgs. n.50/2016

CON RESTAURO GENERALE DEL COMPLESSO EDILIZIO

Data: *Giugno 2017*

Scala: 1:100

PROGETTO DI FATTIBILITA' - ALLEGATO 1

TAVOLA 36

IMPIANTI TERMO-MECCANICI

COMMITTENTE:

Comune di Lonigo

PROMOTORE:

Costituendo *R.T.I.*
(raggruppamento temporaneo imprese)

PROGETTISTA:

Studio di Architettura

Arch. Giorgio Casella

archistudio.cf@gmail.com

Via Dalmazia, 6





36045 Lonigo (VI)

tel./fax 0444 436438

E-mail: archistudio.cf@gmail.com

P.E.C.: giorgio.casella@archiworldpec.it

Consulente: *Andrea Berton*

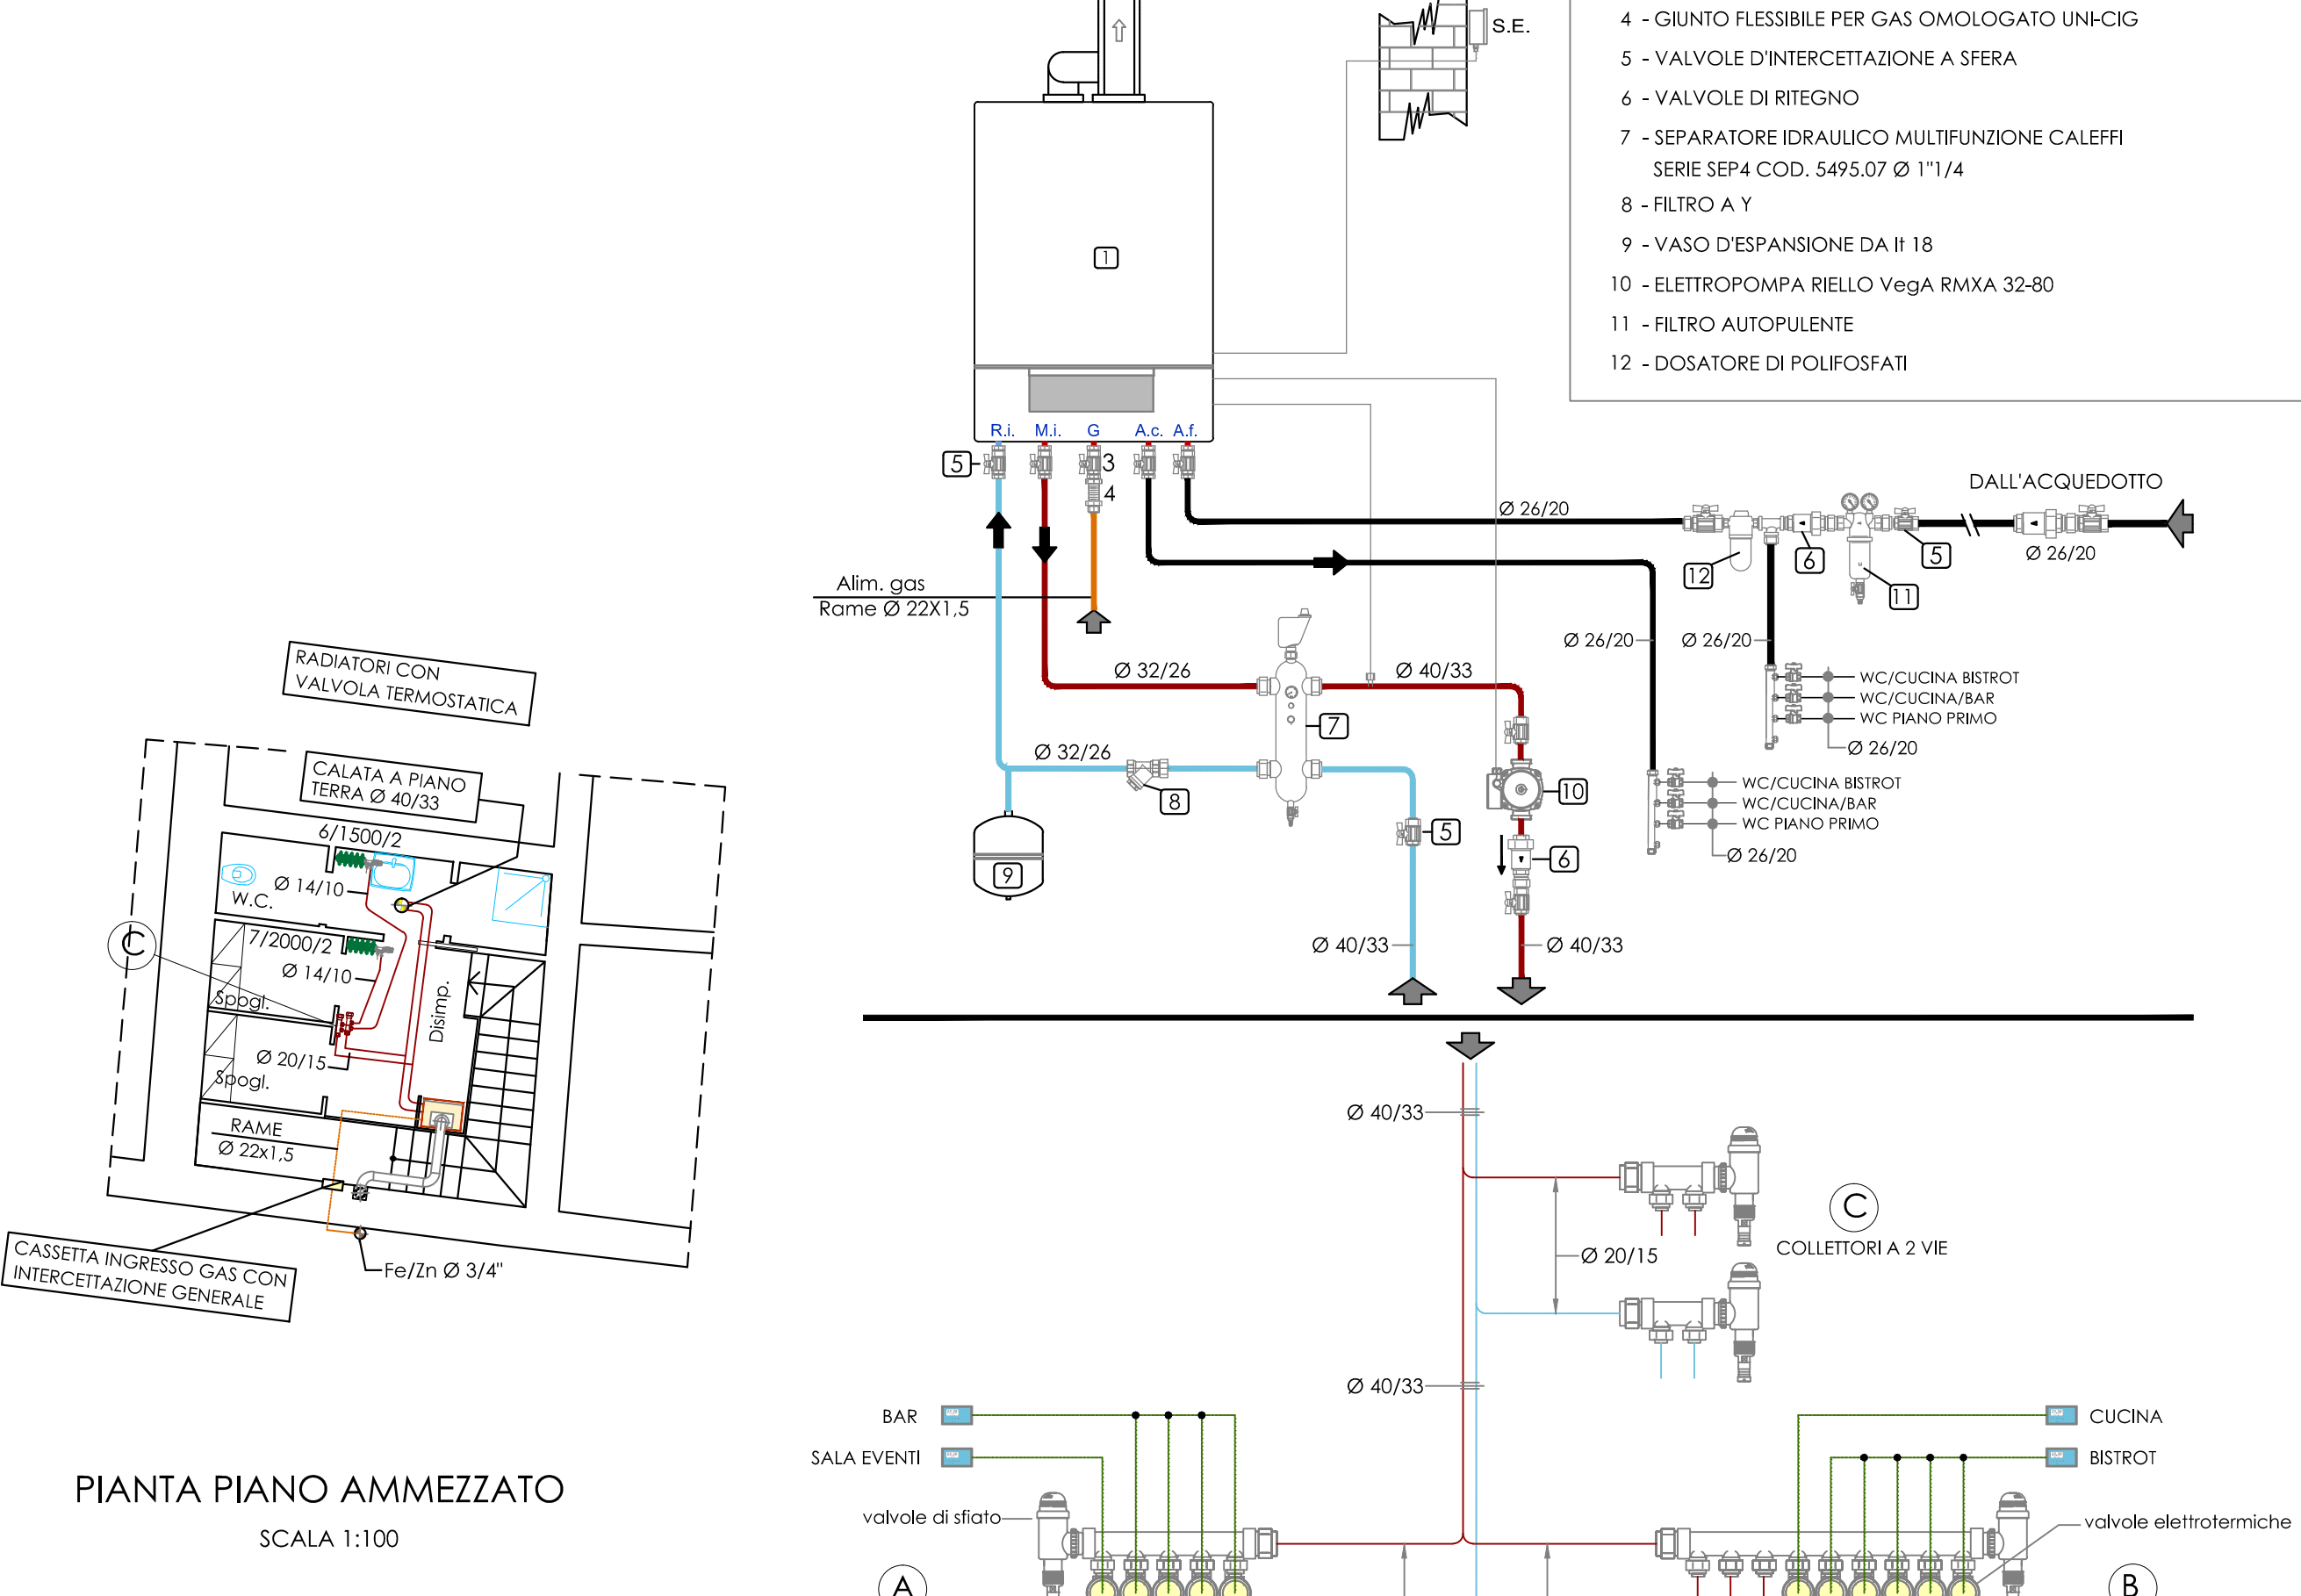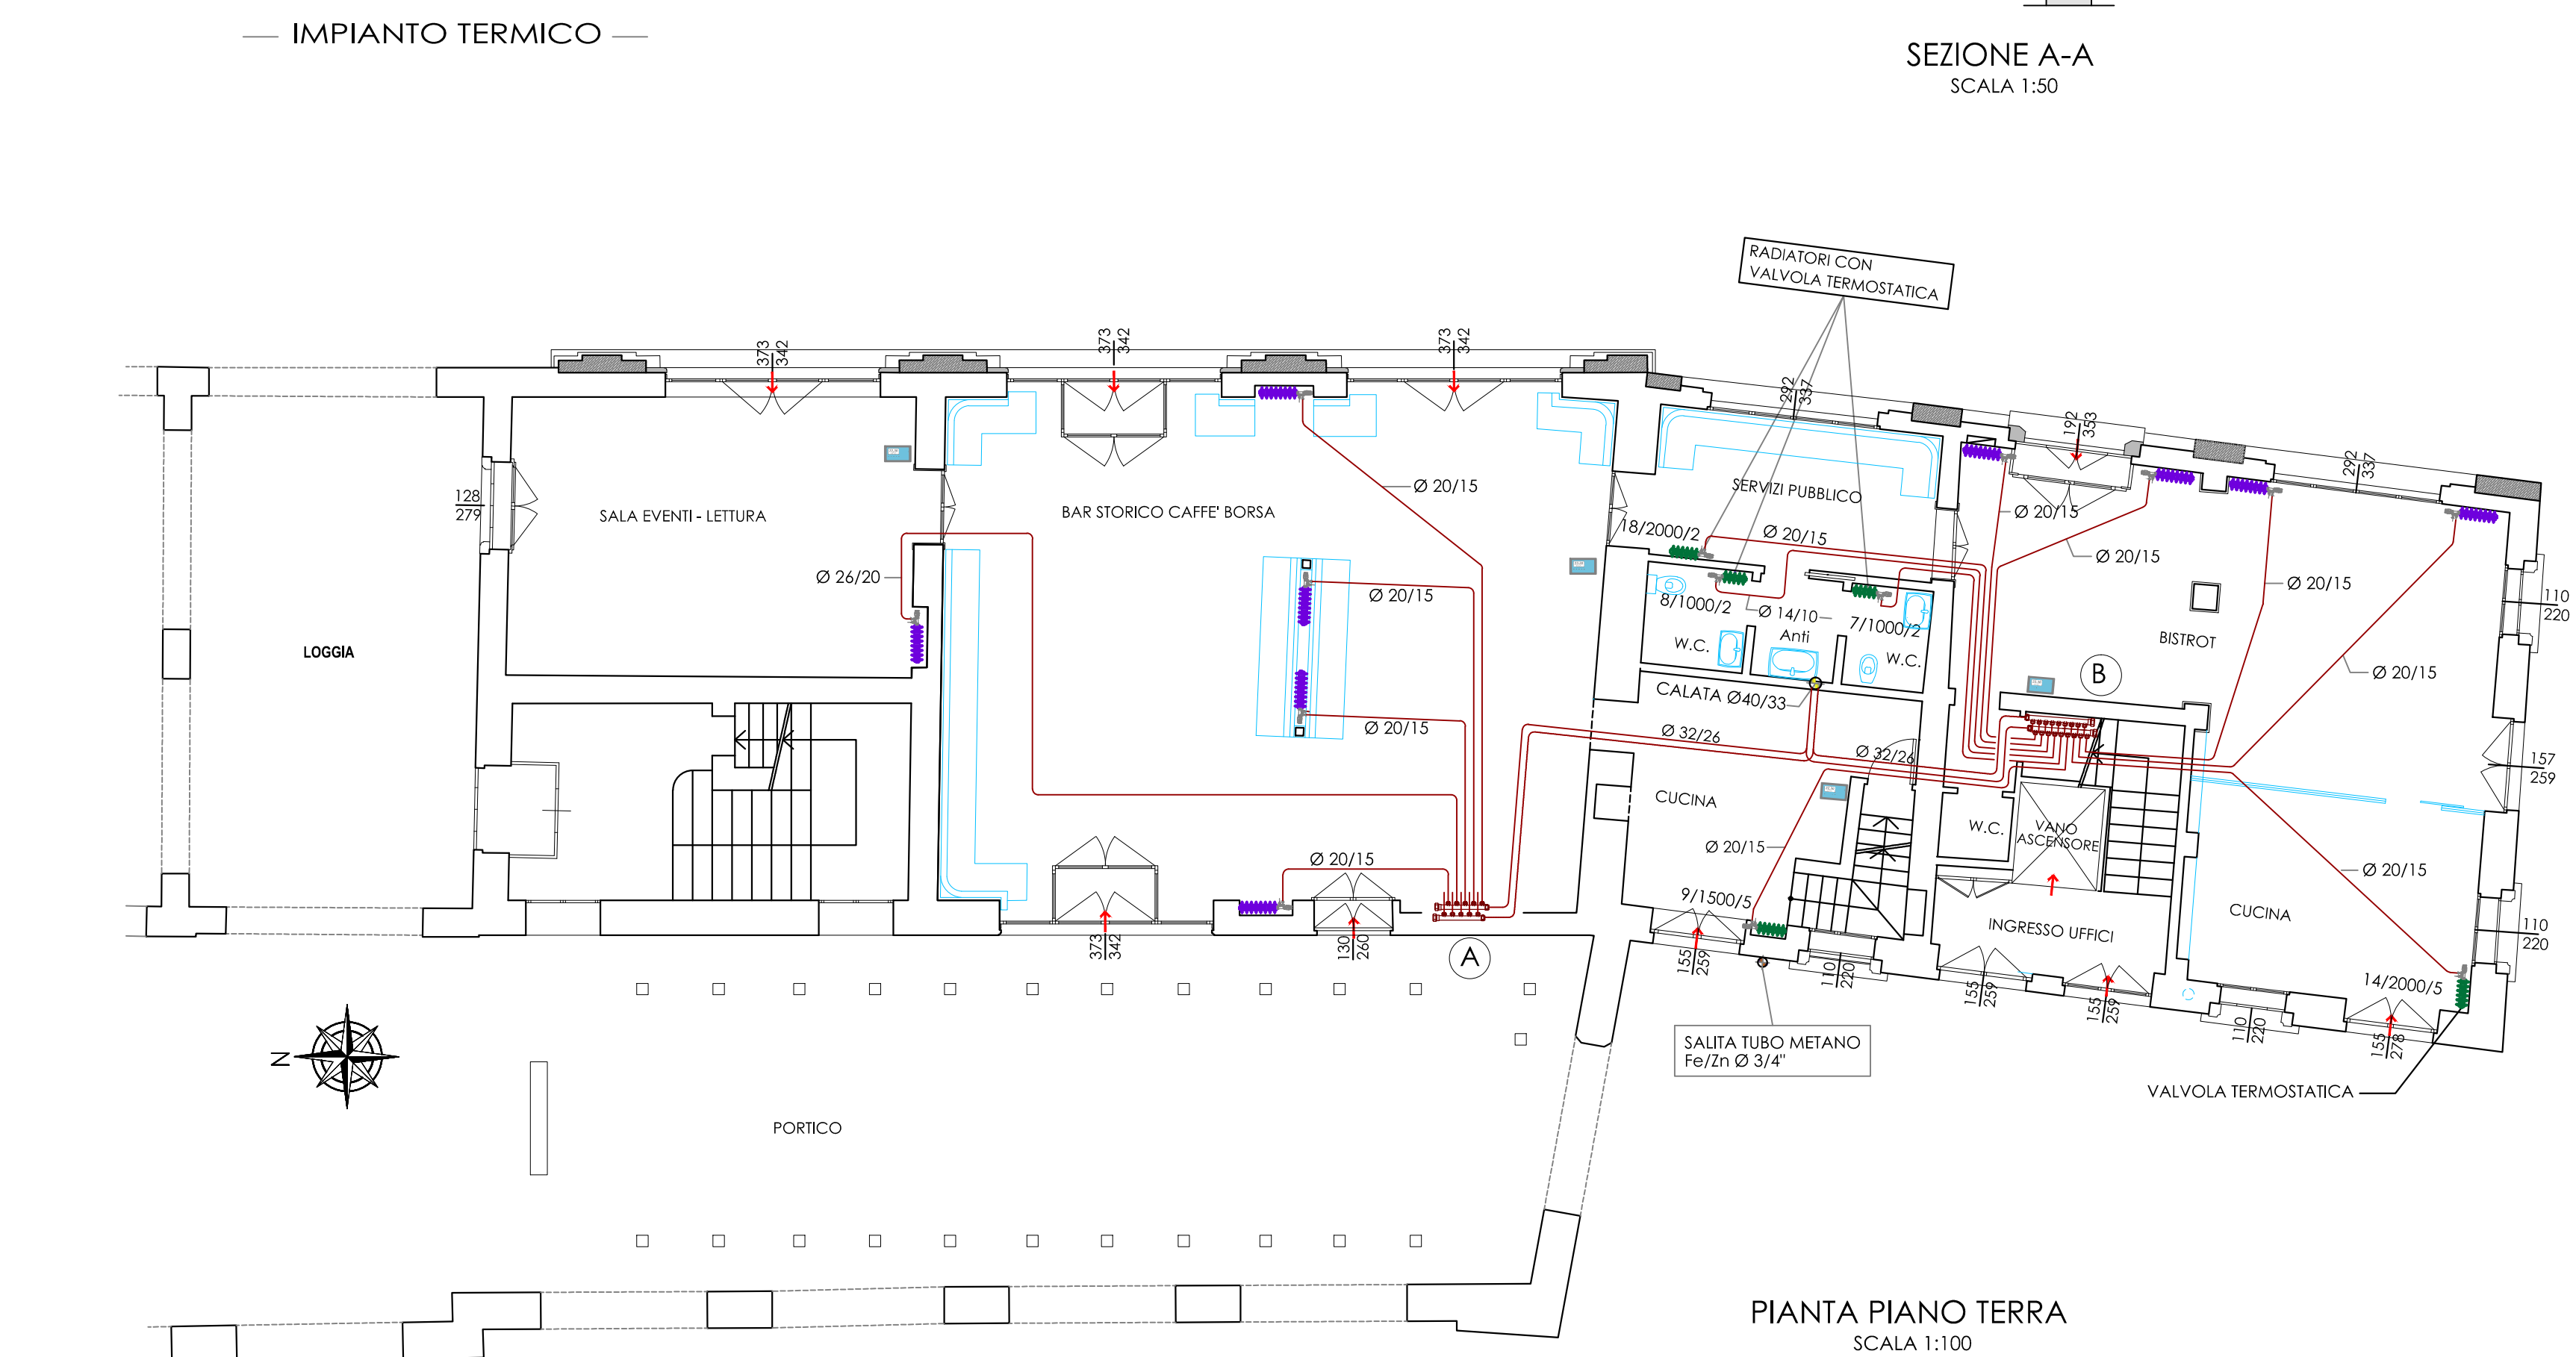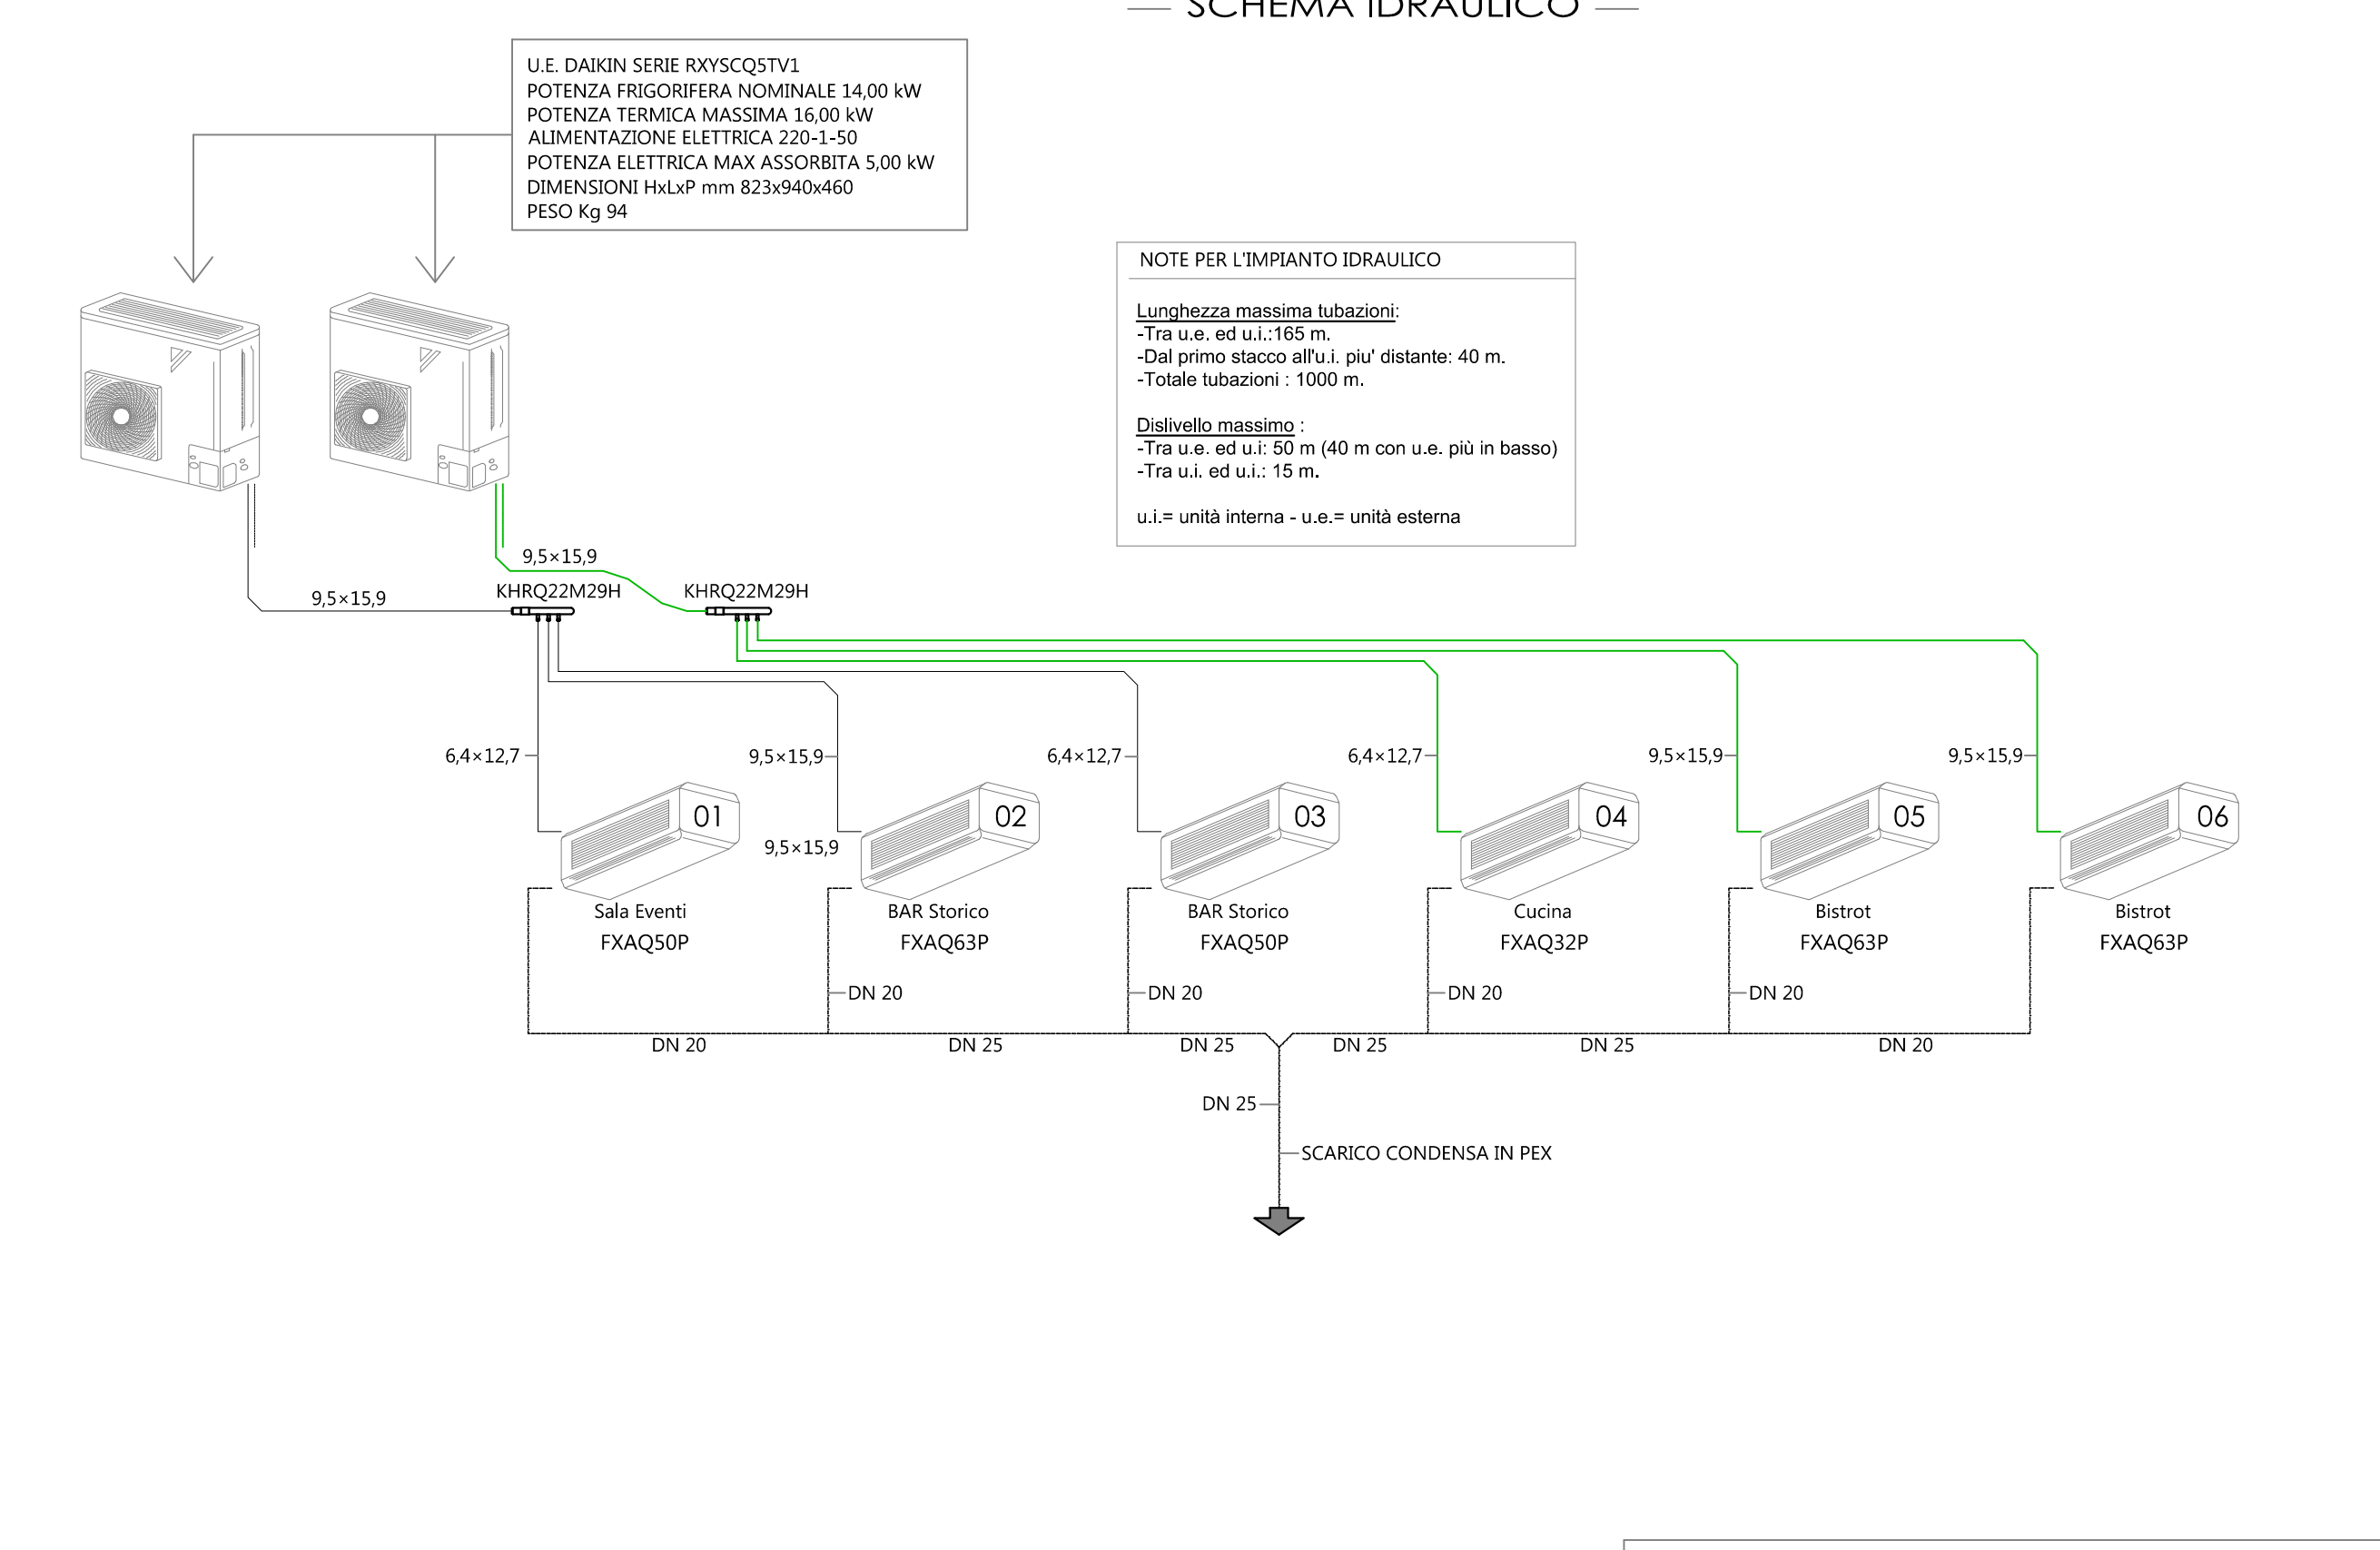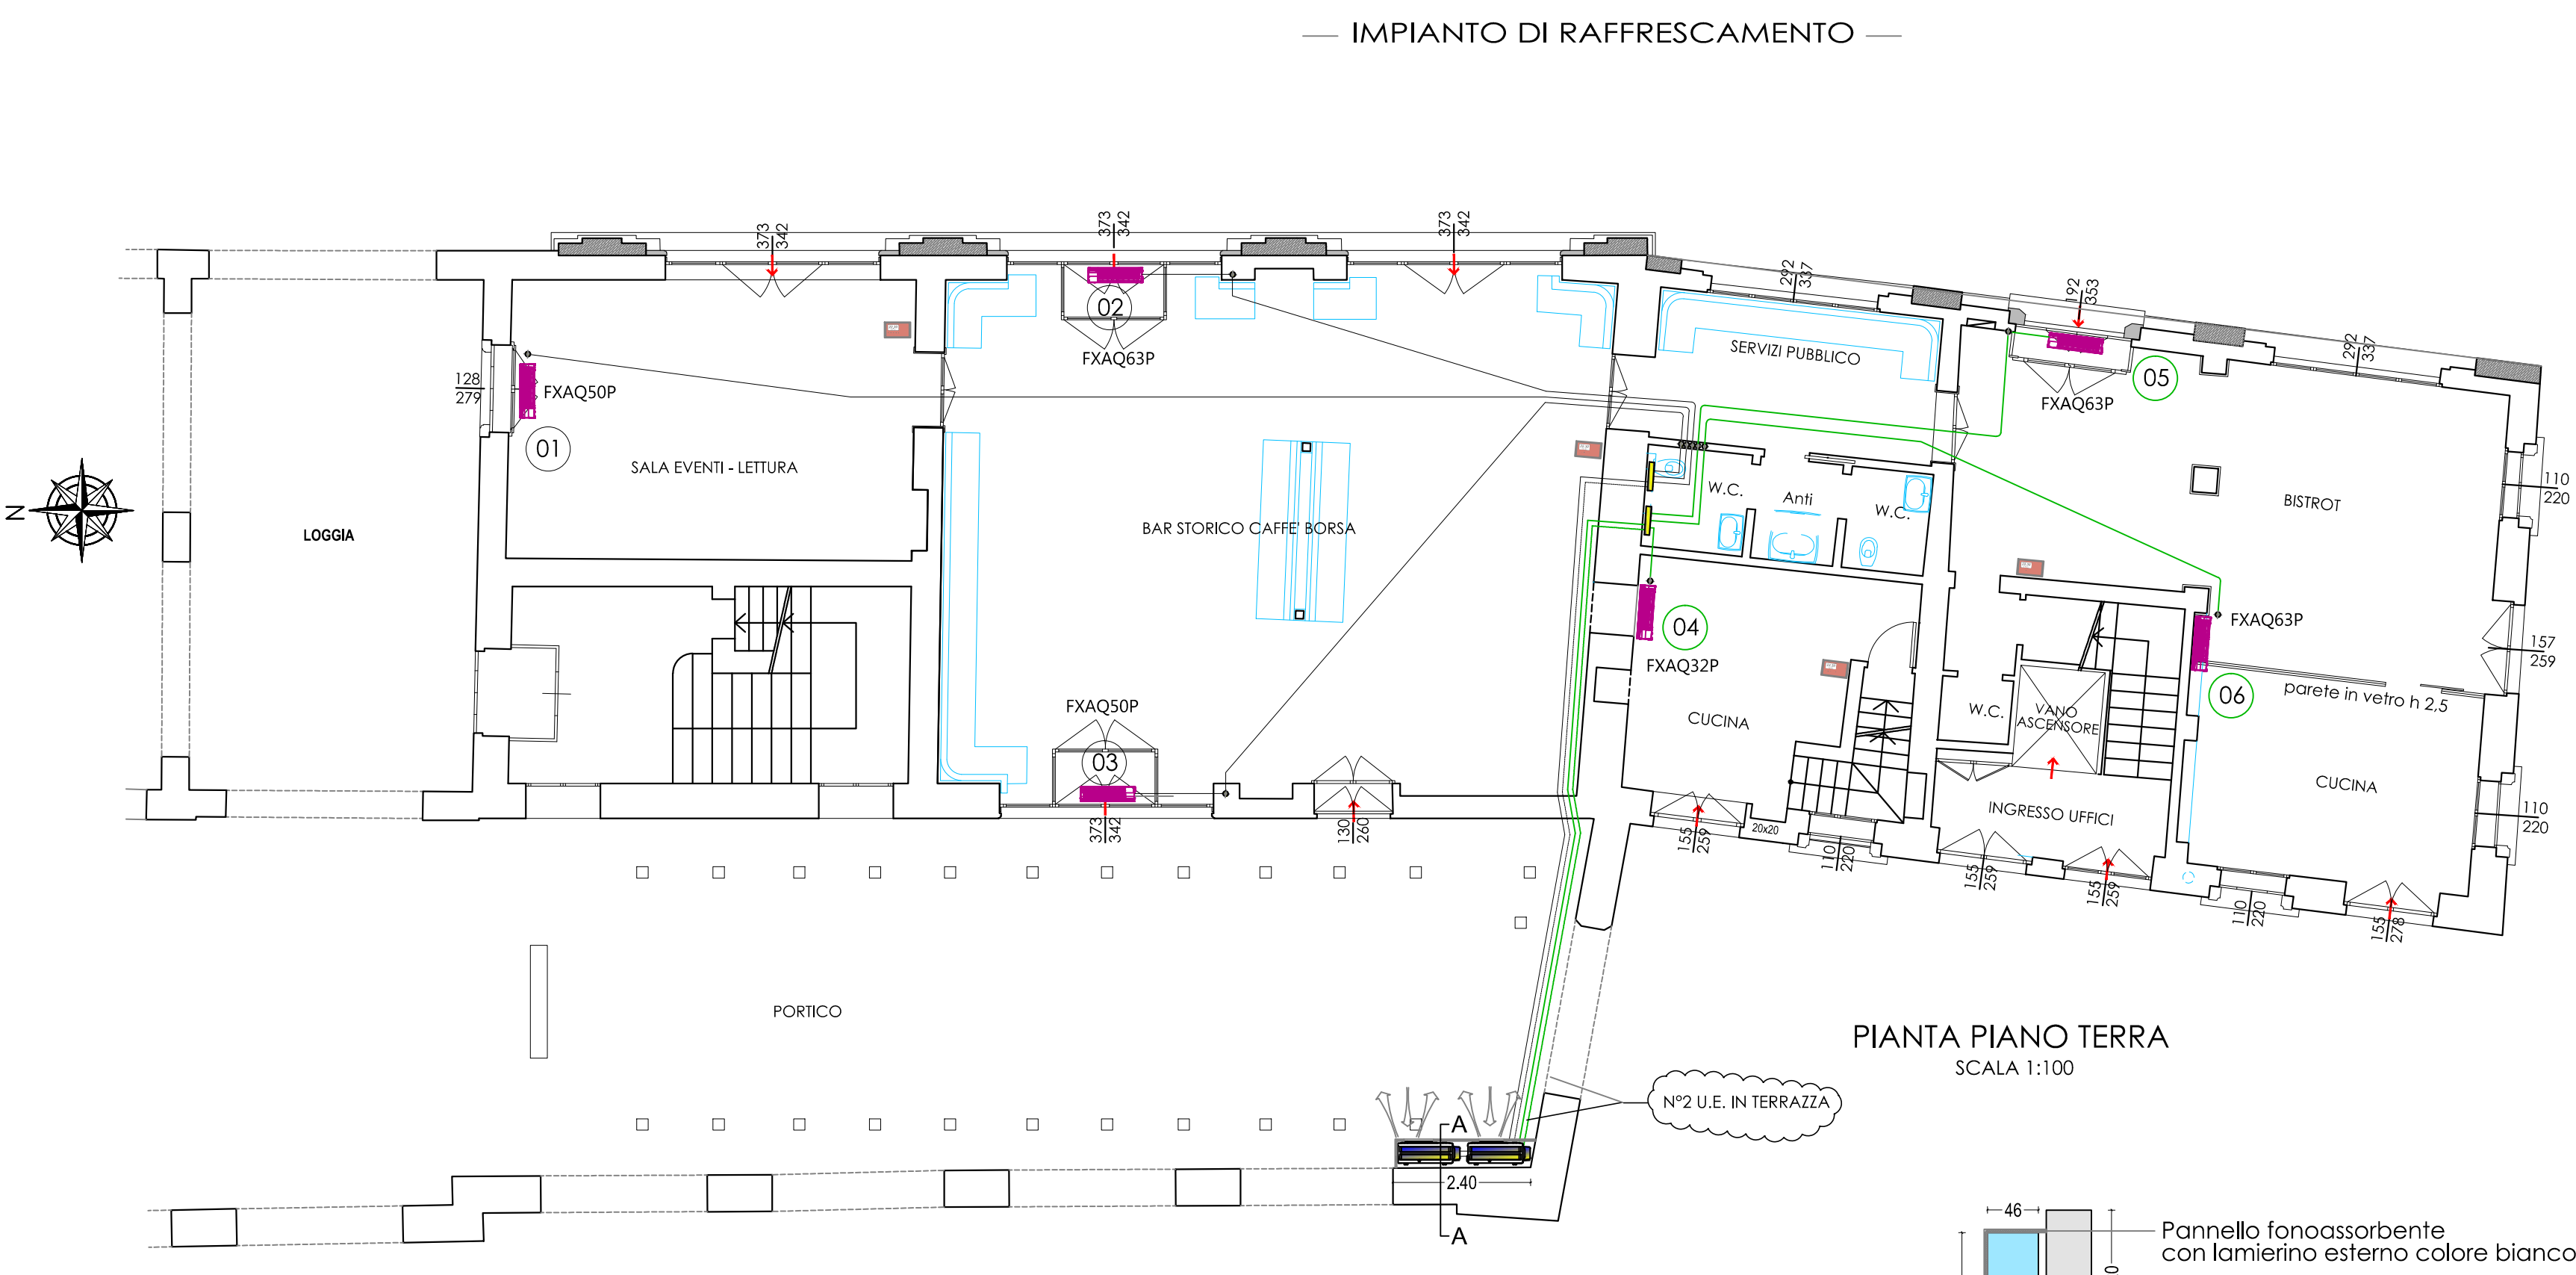

SIMBOLOGIA	
	COLLETTORI DI DISTRIBUZIONE
	TUBAZIONI IN MULTISTRATO
	RADIATORI IN GHSA ESISTENTI
	NUOVI RADIATORI IN ACCIAIO TUBOLARE IRSAP SERIE TESI
X - XXX / X	IDENTIFICAZIONE RADIATORE: numero elementi - altezza - colonne
	CALDAIA MURALE TIPO "C" A CONDENSAZIONE
	TERMOSTATO AMBIENTE PER COMANDO VALVOLE ELETTROTHERMICHE
	UNITA' INTERNE DAIKIN SERIE FXAQ....P
	COMANDO A PILO PER U.I. DAIKIN SERIE BRC I/ESSA
	LINEE FRIGORIFERE