




Trave a "Piano 1" 10-40
scala 1/50

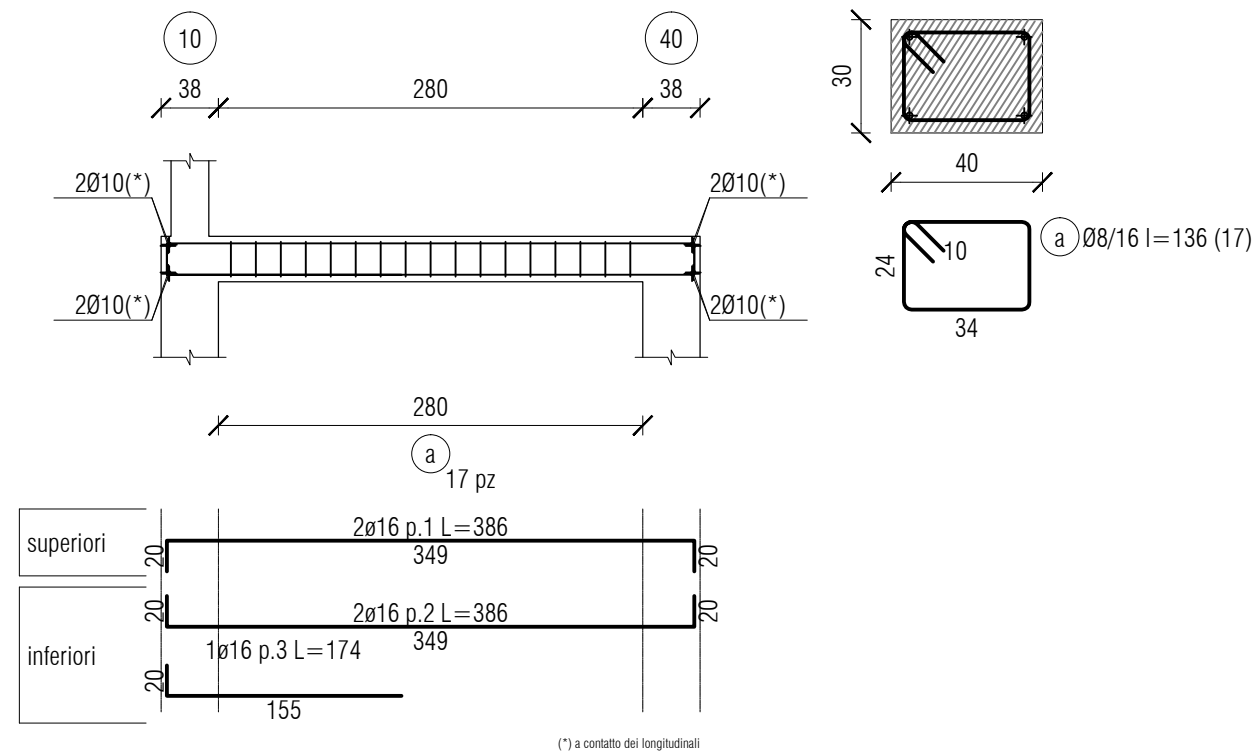


Sezione 10-40
scala 1/20

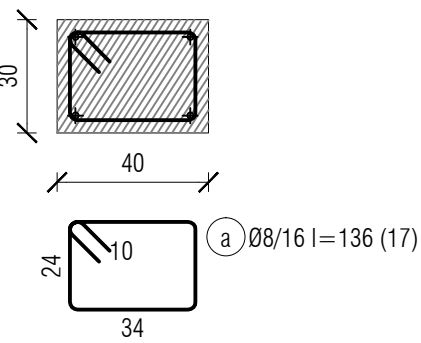


Trave a "Piano 1" 16-44
scala 1/50

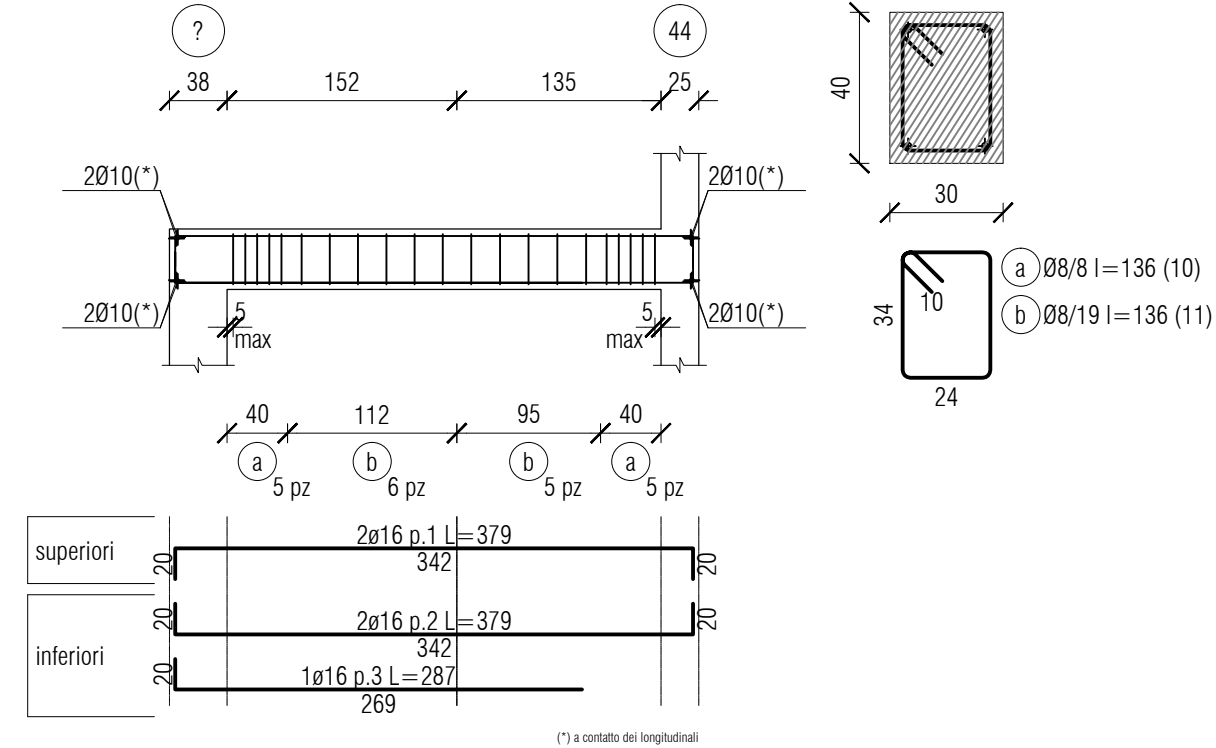


Sezione
scala 1/20

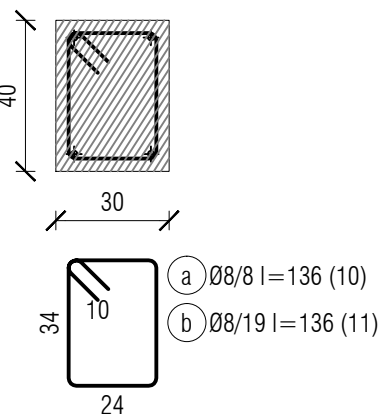


Sezione tipologica
Architrave 38x30
scala 1/20

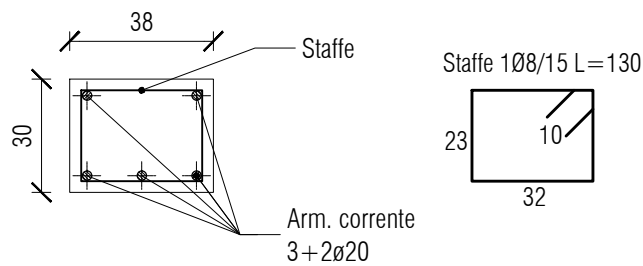

Sezione tipologica
Architrave 50x30
scala 1/20

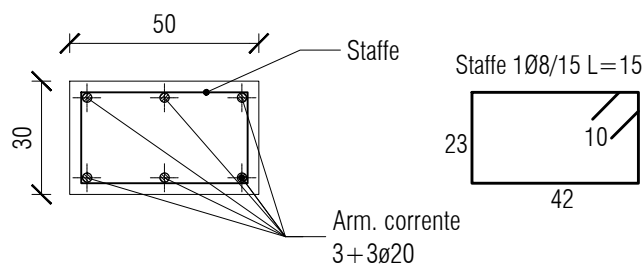

Sezione tipologica
Architrave 60x30
scala 1/20

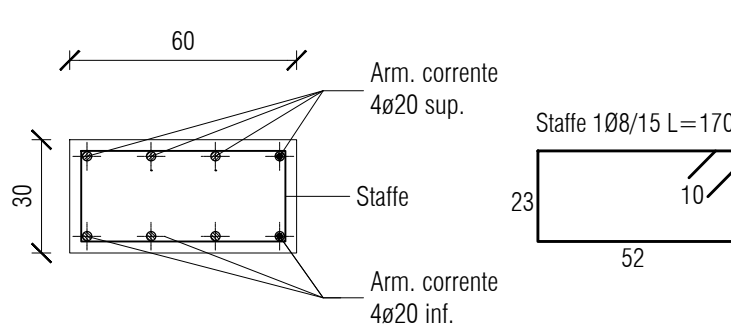

NOTA BENE :

DIMENSIONI POSIZIONI ARMATURA Le estensioni delle posizioni si riferiscono a misure nominali degli elementi derivanti dal rilievo dell'esistente e dimensionamento strutturale compatibile. Eventuali adattamenti delle posizioni per maggiore/minore lunghezza in asse o di sezione, o per adattamento all'architettonico, dovranno essere predisposti da parte dell'Appaltatore preliminarmente all'inizio delle attività.

CARATTERISTICHE PRESTAZIONALI DEL CALCESTRUZZO
(UNI EN 206.1 E UNI 11104)

OPERA TIPO	Classe di resistenza	Classe di esposizione	Dimensione max. aggregato	Rapporto a/c massimo	Classe di consistenza	Dosaggio di cemento	Copri ferro minimo
MAGRONE	C12/15	///	///	///	///	≥ 150 kg/m ³	///
FONDAZIONI	C28/35	XC2	20 mm	0,55	S4	≥ 320 kg/m ³	40 mm (*)
MURI CONTRO TERRA	C28/35	XC2	20 mm	0,55	S4	≥ 320 kg/m ³	40 mm (*)
SETTI IN ELEVAZIONE	C28/35	XC3	20 mm	0,55	S4	≥ 320 kg/m ³	30 mm (*)
PILASTRI	C28/35	XC3	20 mm	0,55	S4	≥ 320 kg/m ³	30 mm (*)
TRAVI	C28/35	XC3	20 mm	0,55	S4	≥ 320 kg/m ³	30 mm (*)
SOLETTE	C28/35	XC3	15 mm	0,55	S4	≥ 320 kg/m ³	30 mm (*)
ARMATURA	Acciaio B450C - B450A Saldabile						
ARMATURA CORRENTE: SOVRAPPPOSIZIONE MINIMA ≥ 500 - SAGOMATURA ESTREMI A SQUADRA ≥ 20cm (*)							
RETE ELETTROSALDATA: SOVRAPPPOSIZIONE MINIMA 2 MAGLIE (*)							
(*) Salvo diverse indicazioni negli elaborati grafici							

CARATTERISTICHE DI RESISTENZA AL FUOCO

Le strutture dovranno garantire il requisito:	R 60
---	------

- VERIFICARE TUTTE LE MISURE IN CANTIERE PRIMA DI EFFETTUARE L'ORDINATIVO DEI MATERIALI
- IN CASO DI DIFFORMITA' CONTATTARE LA D.LL.
- LE QUOTE ALTIMETRICHE SONO ESPRESSE IN METRI
- E' FATTO OBBLIGO VERIFICARE IN SITO L'ESATTO POSIZIONAMENTO DELLE RETI ESISTENTI E DI PROGETTO
- PER LE QUOTE E LE DIMENSIONI NON INDICATE SI FACCIA RIFERIMENTO AL PROGETTO ARCHITETTONICO
- IL PRESENTE ELABORATO INTEGRA GLI ELABORATI DI RAPPRESENTAZIONE ARCHITETTONICA, IMPIANTISTICA, ECC.



COMUNE DI VICENZA
DIPARTIMENTO TUTELA E GESTIONE DEL TERRITORIO
Settore Lavori Pubblici e Manutenzioni



Programma straordinario di intervento per la riqualificazione urbana e la sicurezza delle periferie - DPCM 06.12.2016 -

INTERVENTO N. 1

Riqualificazione area Ex Centrale del Latte
II° stralcio

ORDINE DEGLI ARCHITETTI
PIANIFICATORI PAESAGGISTI E CONSERVATORI
DELLA PROVINCIA DI VENEZIA

SEZIONE
A
ARCHITETTO

PROGETTISTI
progettazione architettonica

STUDIO MACOLA

arch. Giorgio Macola
Santa Croce, 6 - 30135 Venezia
tel+39 041 5206847 - fax+39 041 5242720
www.studiomacola.it - architetti@studiomacola.it
p.i. 00037740276

progettista
arch. Giorgio Macola

progettazione paesaggio
STRADIVARIE
ARCHITETTURA E PAESAGGIO

ORDINE DEGLI ARCHITETTI
PIANIFICATORI PAESAGGISTI E CONSERVATORI
DELLA PROVINCIA DI VENEZIA

SEZIONE
A
ARCHITETTO

PROGETTISTI
progettazione architettonica

SINERGO

