


Trattamento del bordo - prospetto sud
scala 1:250

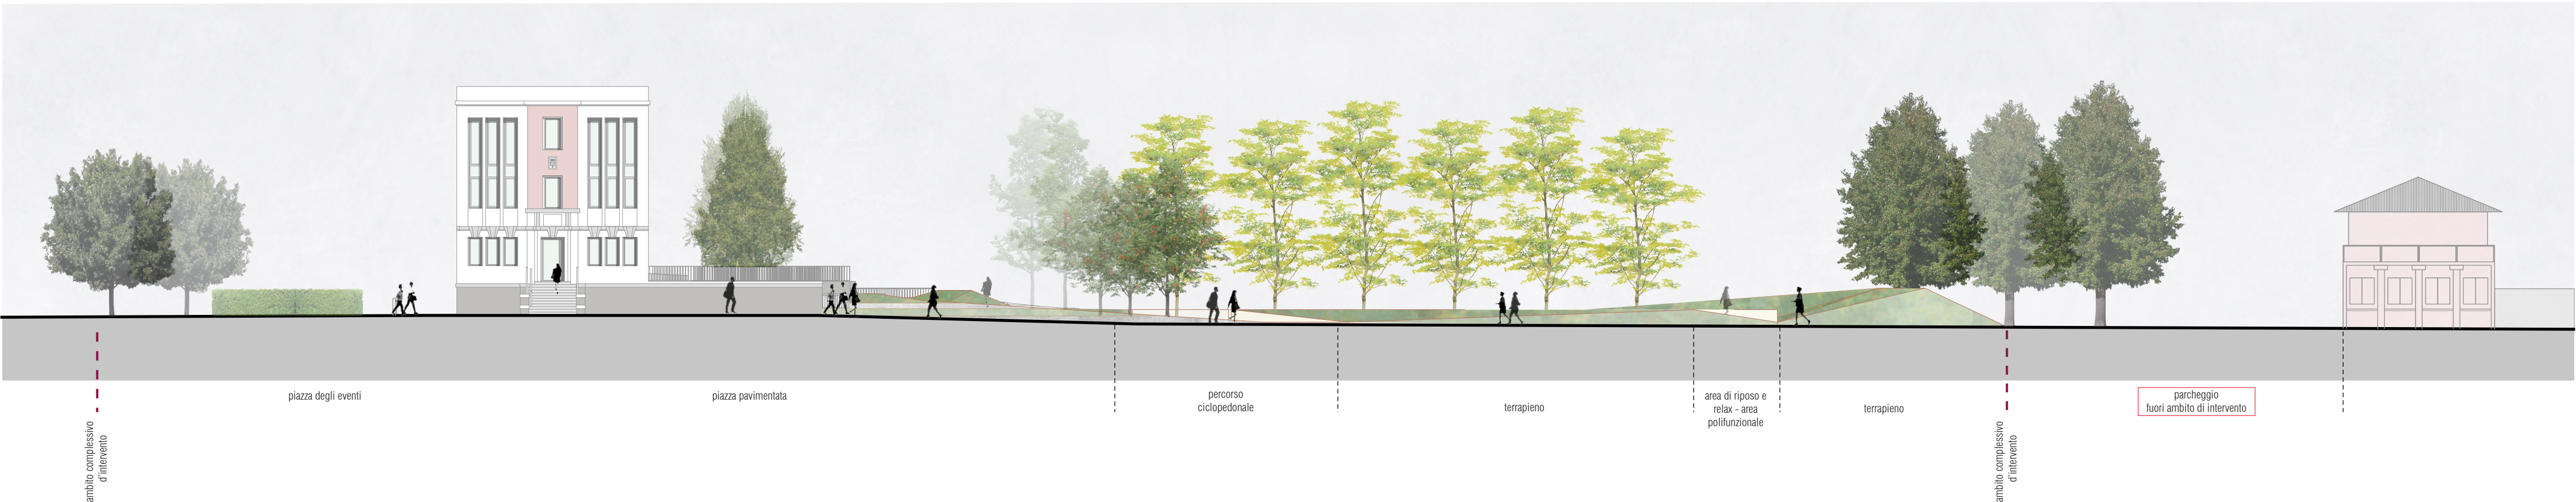


Trattamento del bordo - prospetto ovest
scala 1:250



Trattamento del bordo - prospetto est
scala 1:250



Trattamento del bordo - prospetto nord
scala 1:250

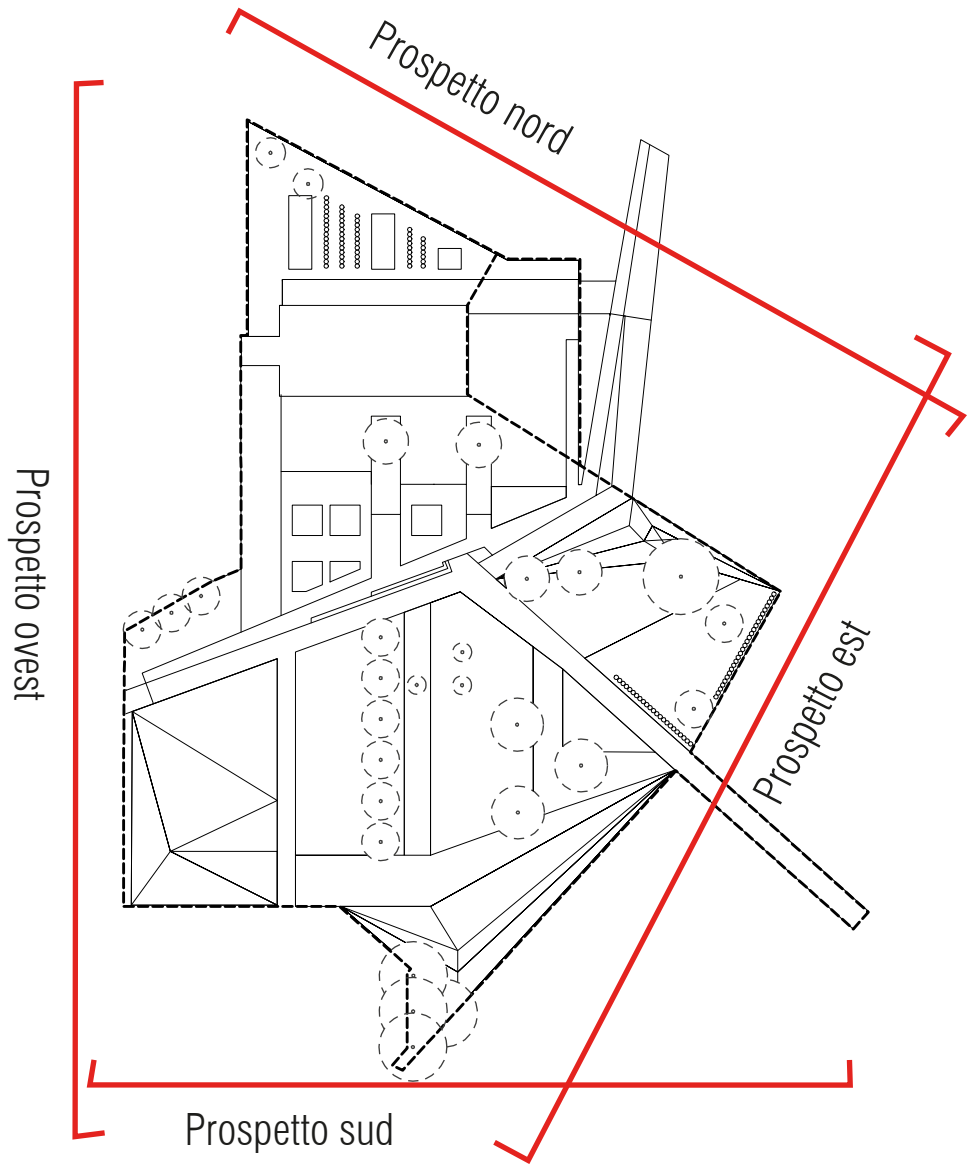

COMUNE DI VICENZA
DIPARTIMENTO TUTELA E GESTIONE DEL TERRITORIO
Settore Lavori Pubblici e Manutenzioni



Programma straordinario di intervento per la riqualificazione
urbana e la sicurezza delle periferie - DPCM 06.12.2016 -

INTERVENTO N. 1

Riqualificazione area Ex Centrale del Latte
II° stralcio



PROGETTO ESECUTIVO

GRUPPO DI PROGETTAZIONE

PROGETTISTI

progettazione architettonica

STUDIO MACOLA

progettazione paesaggio

progettazione strutture e impianti

sinergo

progettazione paesaggio

progettazione strutture e impianti

progettazione paesaggio

progettazione strutture e impianti

progettazione paesaggio

DIRETTORE
DIPARTIMENTO TUTELA E GESTIONE DEL TERRITORIO
dott. Danilo Guarti

DIRETTORE SETTORE LLPP E MANUTENZIONI E RUP
ing. Diego Galiazio

COLLABORATORI TECNICI
dott. Marco Balestro
dott. Daniela Beato
geom. Barbara Bernardi
dott. Marco Bonafede
arch. Raffaella Gianello
ing. Marco Sinigaglia

COLLABORATORI AMMINISTRATIVI
sig.ra Cinzia Milan
dott. Paola Pivotto

data elaborato
30.08.17

numero elaborato
LS.01.01

scala
1:250



LIBERARE ENERGIE URBANE