






Planim

scala 1:200



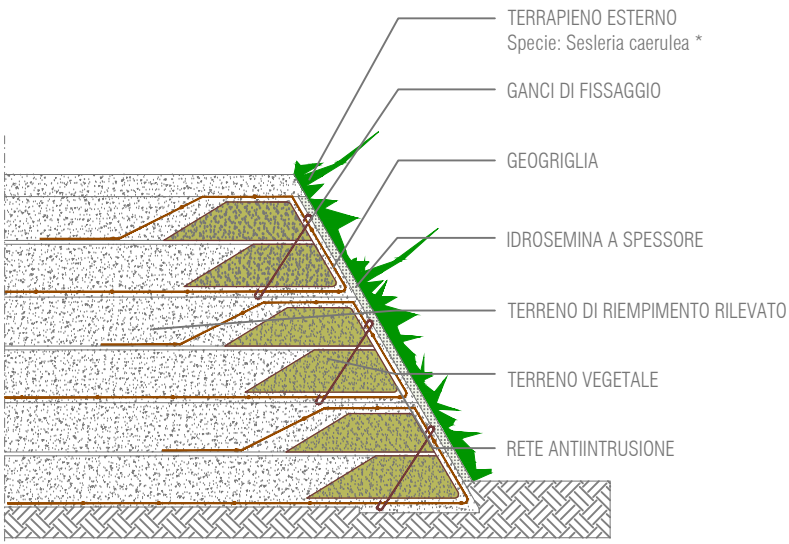
Legenda

	<p>Terrapieno con pendenza maggiore di 30°</p> <p>Trattamento con terra armata</p>
	<p>Superficie inerbita - Terrapieno interno - Miscuglio 80% Festuca arundinacea, 10% Lolium perenne, 10 % Poa pratensis</p>
	<p>Superficie coperta a tappezzanti - Terrapieno esterno</p> <p>Specie: Sesleria caerulea *</p>
	Ambito II° stralcio
	Ambito II° stralcio extra appalto

NOTE:
Le curve di livello sono posizionate ogni 25 cm.

*TERRAPIENO ESTERNO:
Riferimento: Quaderno dei dettagli, dettagli piantumazioni essenze vegetali

Dettaglio terre armate

scala 1:20

COMUNE DI VICENZA
DIPARTIMENTO TUTELA E GESTIONE DEL TERRITORIO
Settore Lavori Pubblici e Manutenzioni



Programma straordinario di intervento per la riqualificazione urbana e la sicurezza delle periferie - DPCM 06.12.2016 -

INTERVENTO N. 1

Riqualficazione area Ex Centrale del Latte II° stralcio

<div> <div> ORDINE DEGLI ARCHITETTI PIANIFICATORI, PERSAGISTI E CONSERVATORI DELLA PROVINCIA DI VENEZIA </div> <div> <div>SEZIONE A ARCHITETTI</div> <div>GIORGIO MACOLA n. 515</div> </div> </div> <div> GRUPPO DI PROGETTAZIONE </div>			
<div> PROGETTISTI progettazione architettonica </div> <div> STUDIO MACOLA </div> <div> arch. Giorgio Macola Santa Croce, 6 - 30135 Venezia tel+39 041 5206647 - fax+39 041 5242720 www.studiomacola.it - architetti@studiomacola.it p.i.v.c. 010537704276 </div> <div> progettista arch. Giorgio Macola </div>			
<div> progettazione paesaggio </div> <div> STRADIVARIE ARCHITETTURA E PAESAGGIO </div> <div> p.i.v.c. 01175480324 ordina- della acquistato cazionati per la conservazio- nelle provincia di Venezia claudia miran via cavour 4 30135 ven. proietto </div> <div> STRADEVARE ARCHITETTI ASSOCIATI largo don Francesco Bonifacio, 1 - 34125 Trieste www.stradivarie.it - studi@stradivarie.it p.i.v.c. 01175480324 </div> <div> progettista arch. Claudia Marcon collaboratori dott. arch. Giulia Bonn dott. arch. Roberto Bonutto dott. arch. Sofia Borgo dott. arch. Giulia Bratos arch. Elisa Monte </div>			
<div> progettazione strutture e impianti </div> <div> sinergo </div> <div> ORDINE DEGLI ARCHITETTI PIANIFICATORI, PERSAGISTI E CONSERVATORI DELLA PROVINCIA DI VENEZIA </div> <div> titolo elaborato Planimetria assetto morfologico, dettaglio terre armate </div> <div> sinergo Spa - via Ca' Bembo 152 - 30030 Marme di Montebelluna - Venezia - Italy tel+39 041 3642511 - fax+39 041 664081 sinergspa.com - info@sinergspa.com </div> <div> progettista arch. Alberto Muffato </div>			
<div> DIRETTORE DIPARTIMENTO TUTELA E GESTIONE DEL TERRITORIO dott. Danilo Guarti </div> <div> DIRETTORE SETTORE LLPP E MANUTENZIONI E RUP ing. Diego Galizzo </div>			
<div> COLLABORATORI TECNICI dott. Marco Balestro dott. Daniela Beato geom. Barbara Bernardi dott. Marco Bonafede arch. Raffaella Gianello ing. Marco Sinigaglia </div>			
<div> COLLABORATORI AMMINISTRATIVI sig.ra Cinzia Milan dott. Paola Pivotto </div>			
<div> data elaborato 30.08.17 </div> <div> numero elaborato LS.01.06 </div> <div> scala 1:200 - 1:20 </div>			