

Profili longitudinali e trasversali
scala 1:250


Sezione A - A
scala 1:250




Sezione B - B
scala 1:250



Sezione C - C
scala 1:250

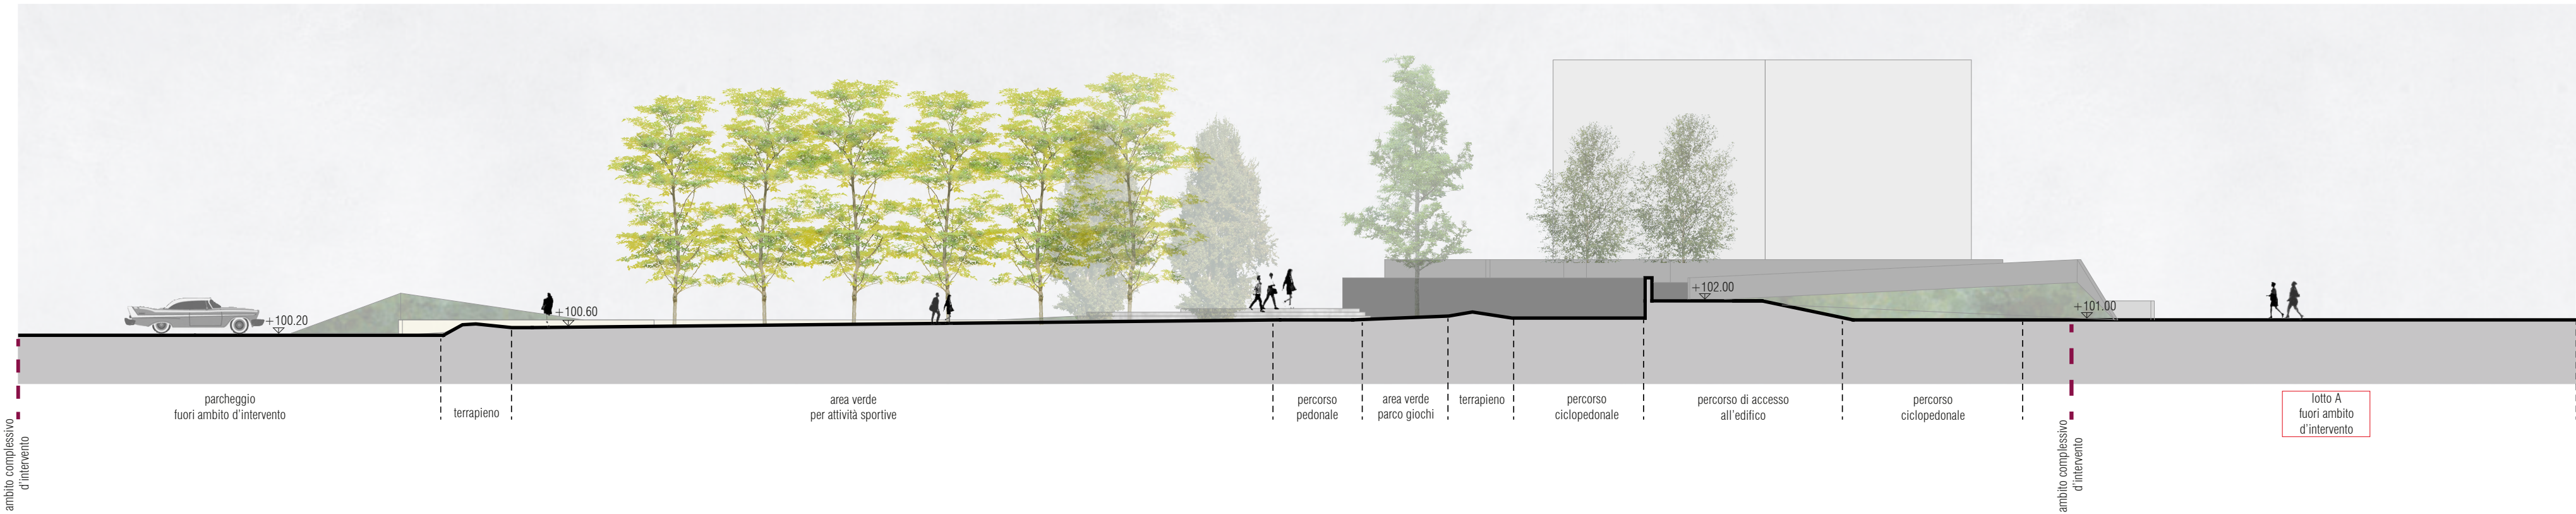

scala 1:250
0 1 2 5 10 m

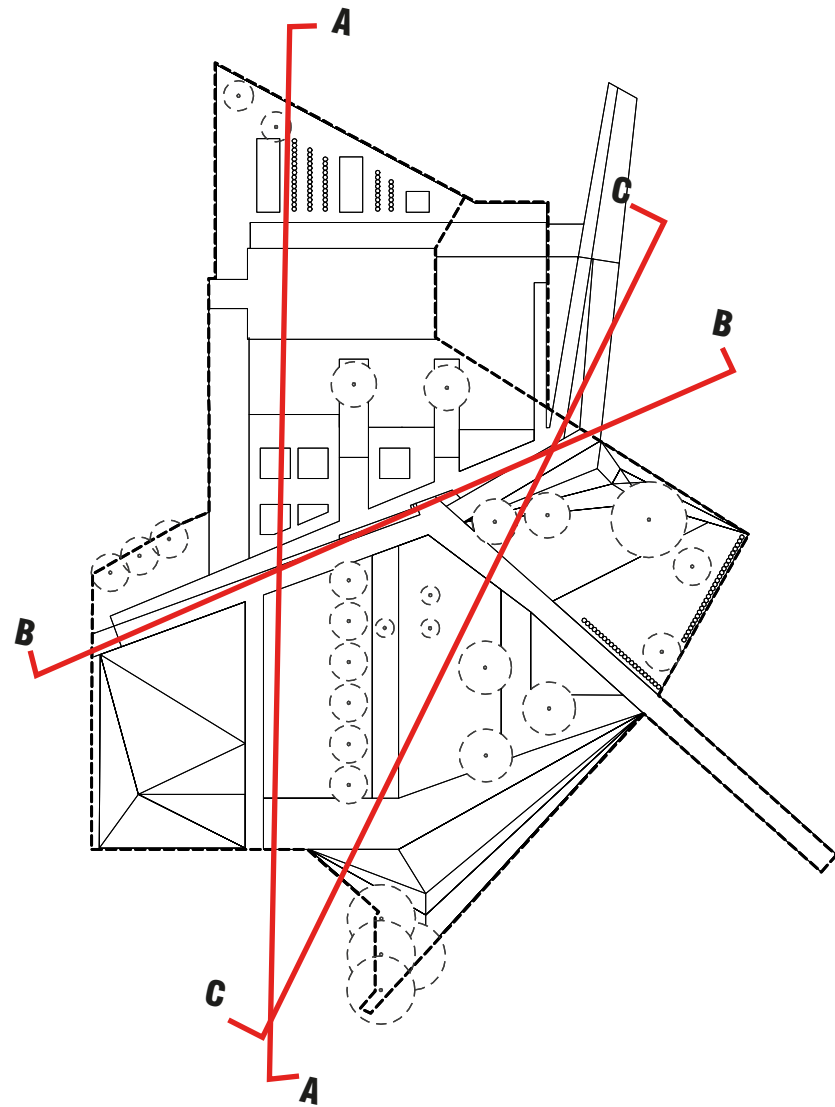

COMUNE DI VICENZA
DIPARTIMENTO TUTELA E GESTIONE DEL TERRITORIO
Settore Lavori Pubblici e Manutenzioni



Programma straordinario di intervento per la riqualificazione urbana e la sicurezza delle periferie - DPCM 06.12.2016 -

INTERVENTO N. 1

Riqualificazione area Ex Centrale del Latte
II° stralcio

ORDINE DEGLI ARCHITETTI
PIANIFICATORI PAESAGGISTI E CONSERVATORI
DELLA PROVINCIA DI VENEZIA
SEZIONE A
ARCHITETTO
GIORGIO MACOLA
N. 615

PROGETTO ESECUTIVO

GRUPPO DI PROGETTAZIONE

PROGETTISTI
progettazione architettonica
STUDIO
MACOLA

arch. Giorgio Macola
Santa Croce 6 - 30135 Venezia
tel+39 041 5206847 - fax+39 041 5242720
www.studiomacola.it - architetti@studiomacola.it
p.i. 06537740276

progettista
arch. Giorgio Macola

progettazione paesaggio
STRADIVARIE
ARCHITETTURA E PAESAGGIO

ORDINE DEGLI ARCHITETTI
PIANIFICATORI PAESAGGISTI E CONSERVATORI
DELLA PROVINCIA DI VENEZIA
ARCHITETTO
CLAUDIO MARCON
N. 3418

STRADIVARIE ARCHITETTI ASSOCIATI
largo don Francesco Bonifazi, 1 - 34125 Trieste
www.stradivarie.it - studio@stradivarie.it
p.i. 01175480324
progettista
arch. Claudia Marcon
collaboratori
dott. arch. Giulia Bonn
dott. arch. Roberto Bonutto
dott. arch. Sofia Borge
dott. arch. Giulia Bratos
arch. Elisa Monte

progettazione strutture e impianti
sinergo

ORDINE DEGLI ARCHITETTI
PIANIFICATORI PAESAGGISTI E CONSERVATORI
DELLA PROVINCIA DI VENEZIA
ARCHITETTO
ALBERTO MUFFATO
N. 3418

progettista
arch. Alberto Muffato

DIRETTORE
DIPARTIMENTO TUTELA E GESTIONE DEL TERRITORIO
dott. Danilo Guarti

DIRETTORE SETTORE LLPP E MANUTENZIONI E RUP
ing. Diego Galiazzo

COLLABORATORI TECNICI
dott. Marco Balestro
dott. Daniela Beato
geom. Barbara Bernardi
dott. Marco Bonafede
arch. Raffaella Gianello
ing. Marco Sinigaglia

COLLABORATORI AMMINISTRATIVI
sig.ra Cinzia Milan
dott. Paola Pivotto

data elaborato
30.08.2017

numero elaborato
LS.01.02

scala
1:250

