



Planimetria assetto vegetazionale
scala 1:500

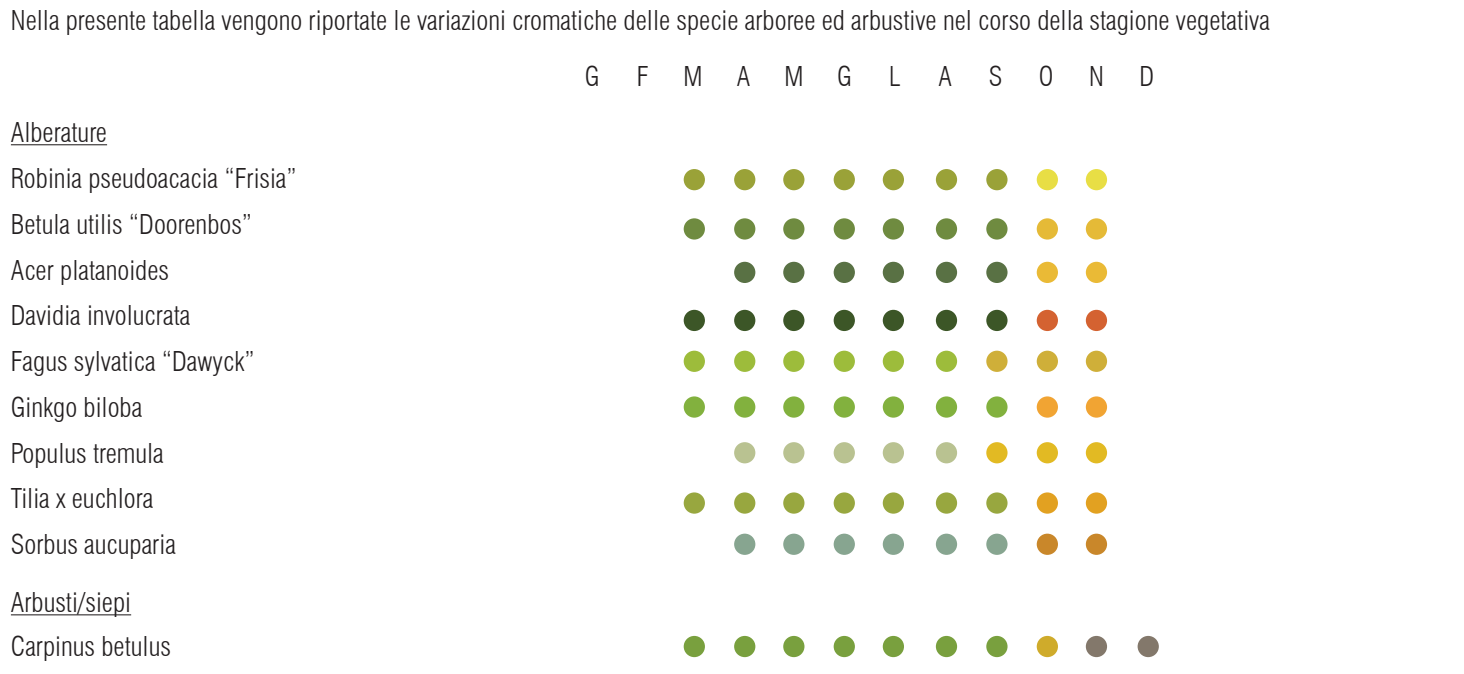


Periodi di fioritura e variazioni cromatiche

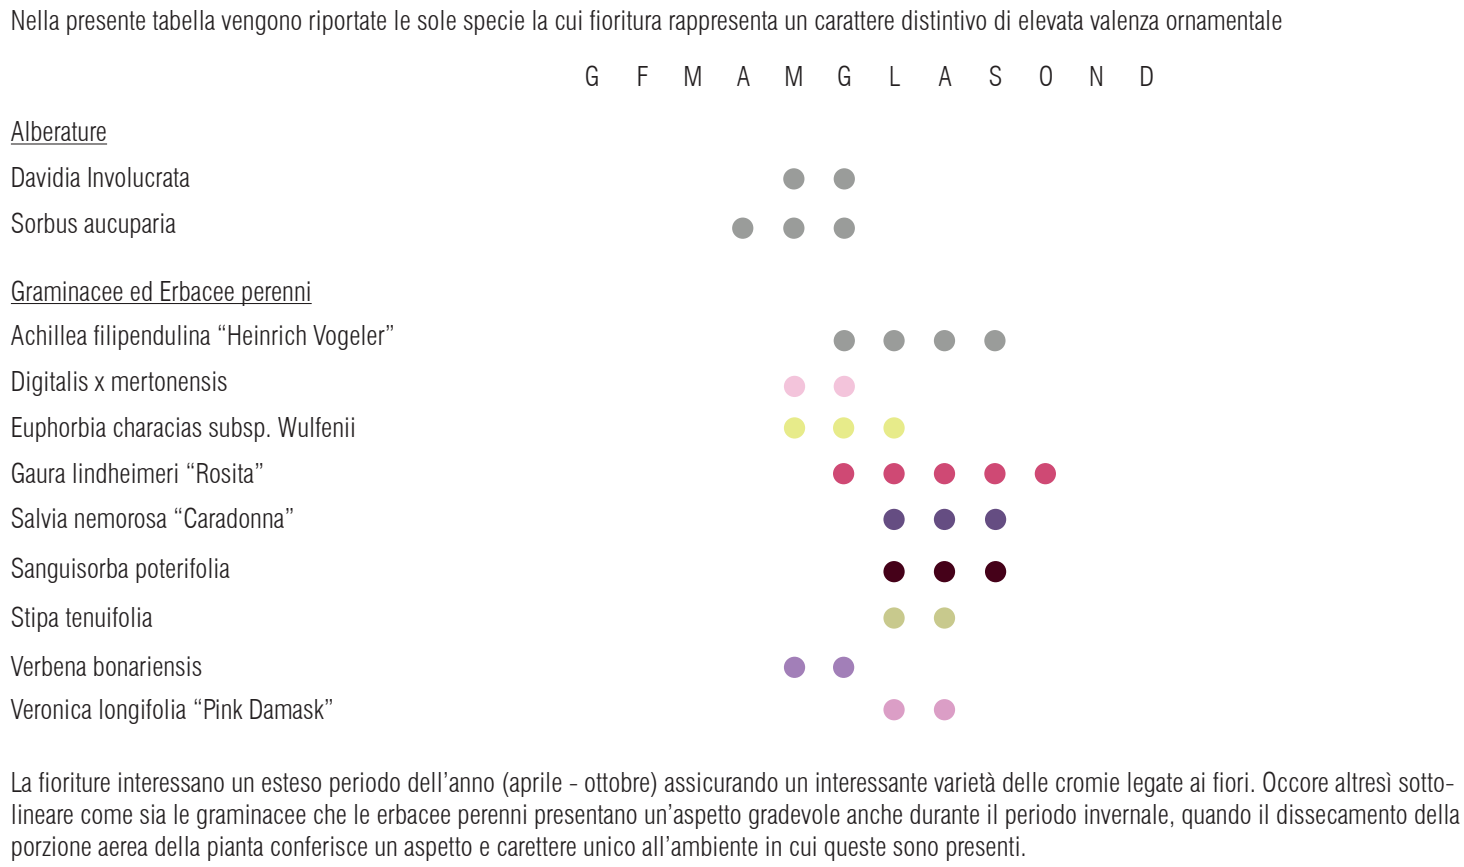

La variazione cromatica del fogliame nel corso dell'anno è suscettibile di variazioni dovute all'andamento climatico, alla disponibilità idrica e ad altri fattori di diversa natura.


Sesti d'impianto specie arboree e arbustive

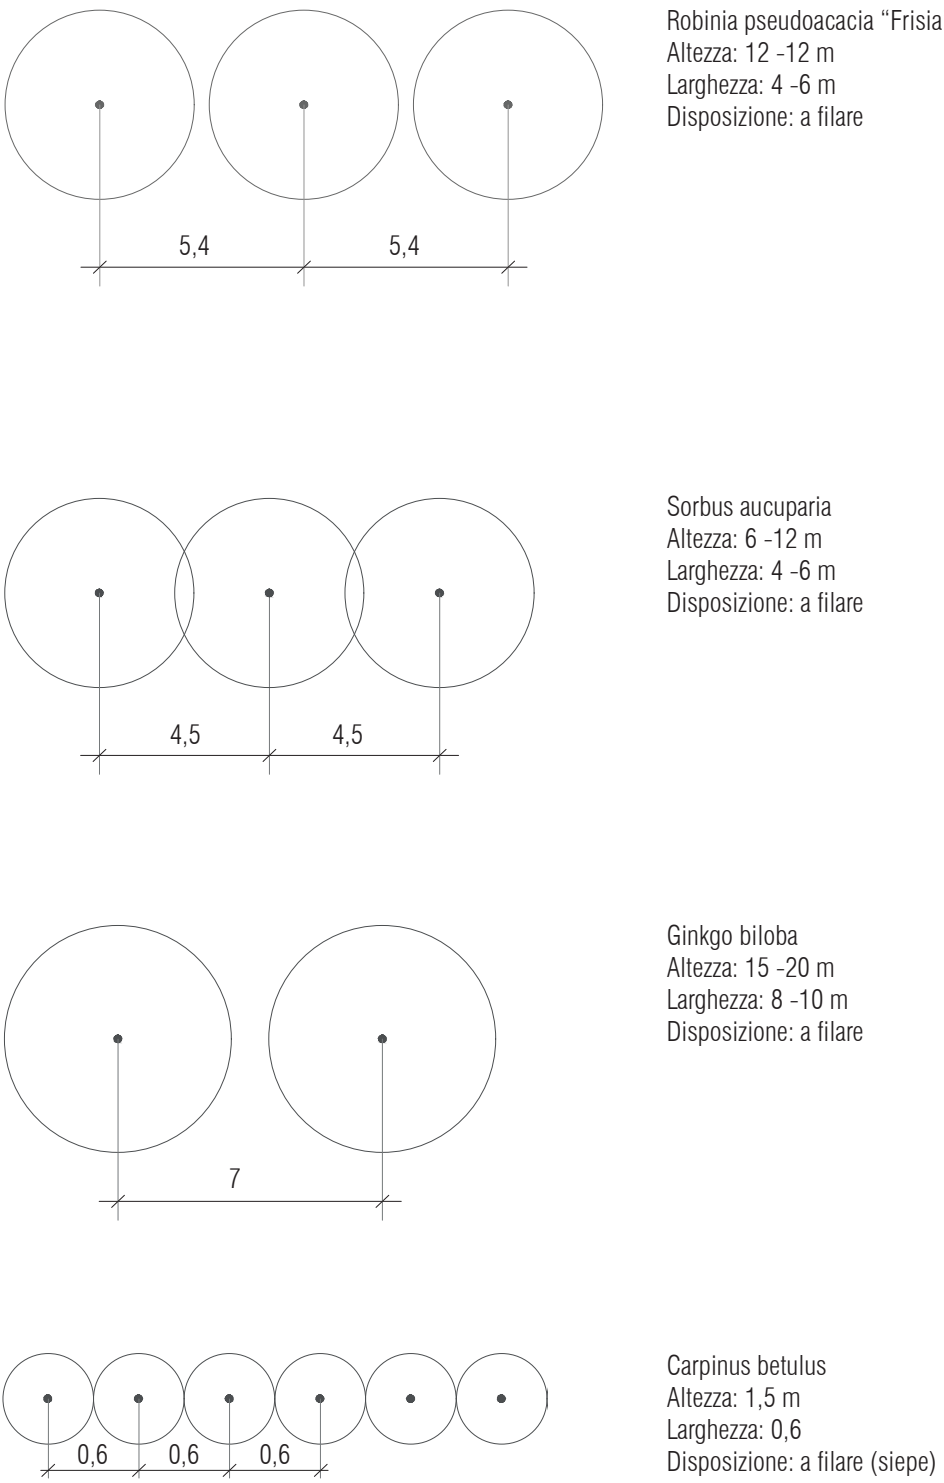


In relazione alle specie arboree ed arbustive, nel presente elaborato sono stati inseriti i sestì d'impianto degli esemplari disposti in filare o a macchia. Le altre alberature presenti nell'area di progetto sono a libera collocazione e non seguono un sestò d'impianto regolare, pertanto, in fase di progettazione esecutiva verrà redatto tracciamento con punti noti per la collocazione corretta di tali alberature. Al fine di conoscere le caratteristiche specifiche di ogni specie vegetale si rimanda alla relazione specialistica dedicata.



Sestò d'impianto specie erbacee tappezzanti

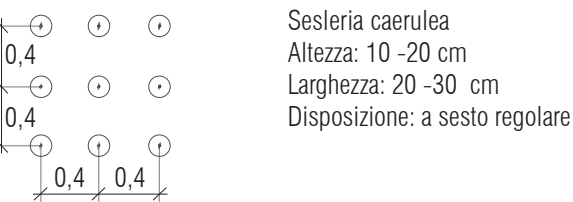


Sestò d'impianto specie graminacee ed erbacee perenni ricalcanti le tracce

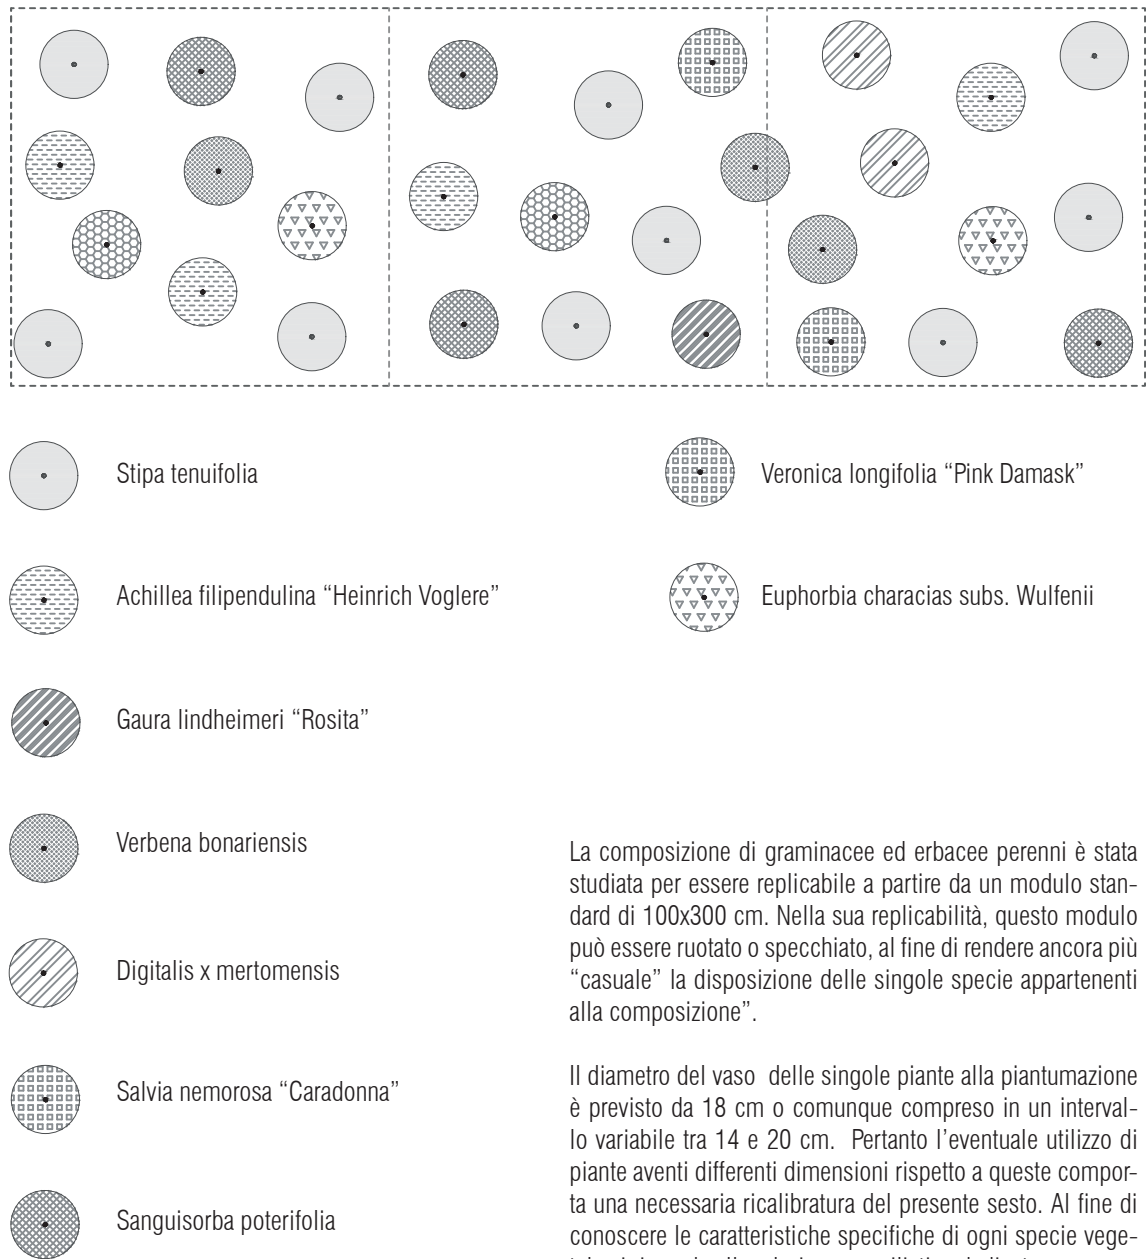

La composizione di graminacee ed erbacee perenni è stata studiata per essere replicabile a partire da un modulo standard di 100x300 cm. Nella sua replicabilità, questo modulo può essere ruotato o specchiato, al fine di rendere ancora più "casuale" la disposizione delle singole specie appartenenti alla composizione".

Il diametro del vaso delle singole piante alla piantumazione è previsto da 18 cm o comunque compreso in un intervallo variabile tra 14 e 20 cm. Pertanto l'eventuale utilizzo di piante aventi differenti dimensioni rispetto a queste comporta una necessaria ricalibratura del presente sestò. Al fine di conoscere le caratteristiche specifiche di ogni specie vegetale si rimanda alla relazione specialistica dedicata.

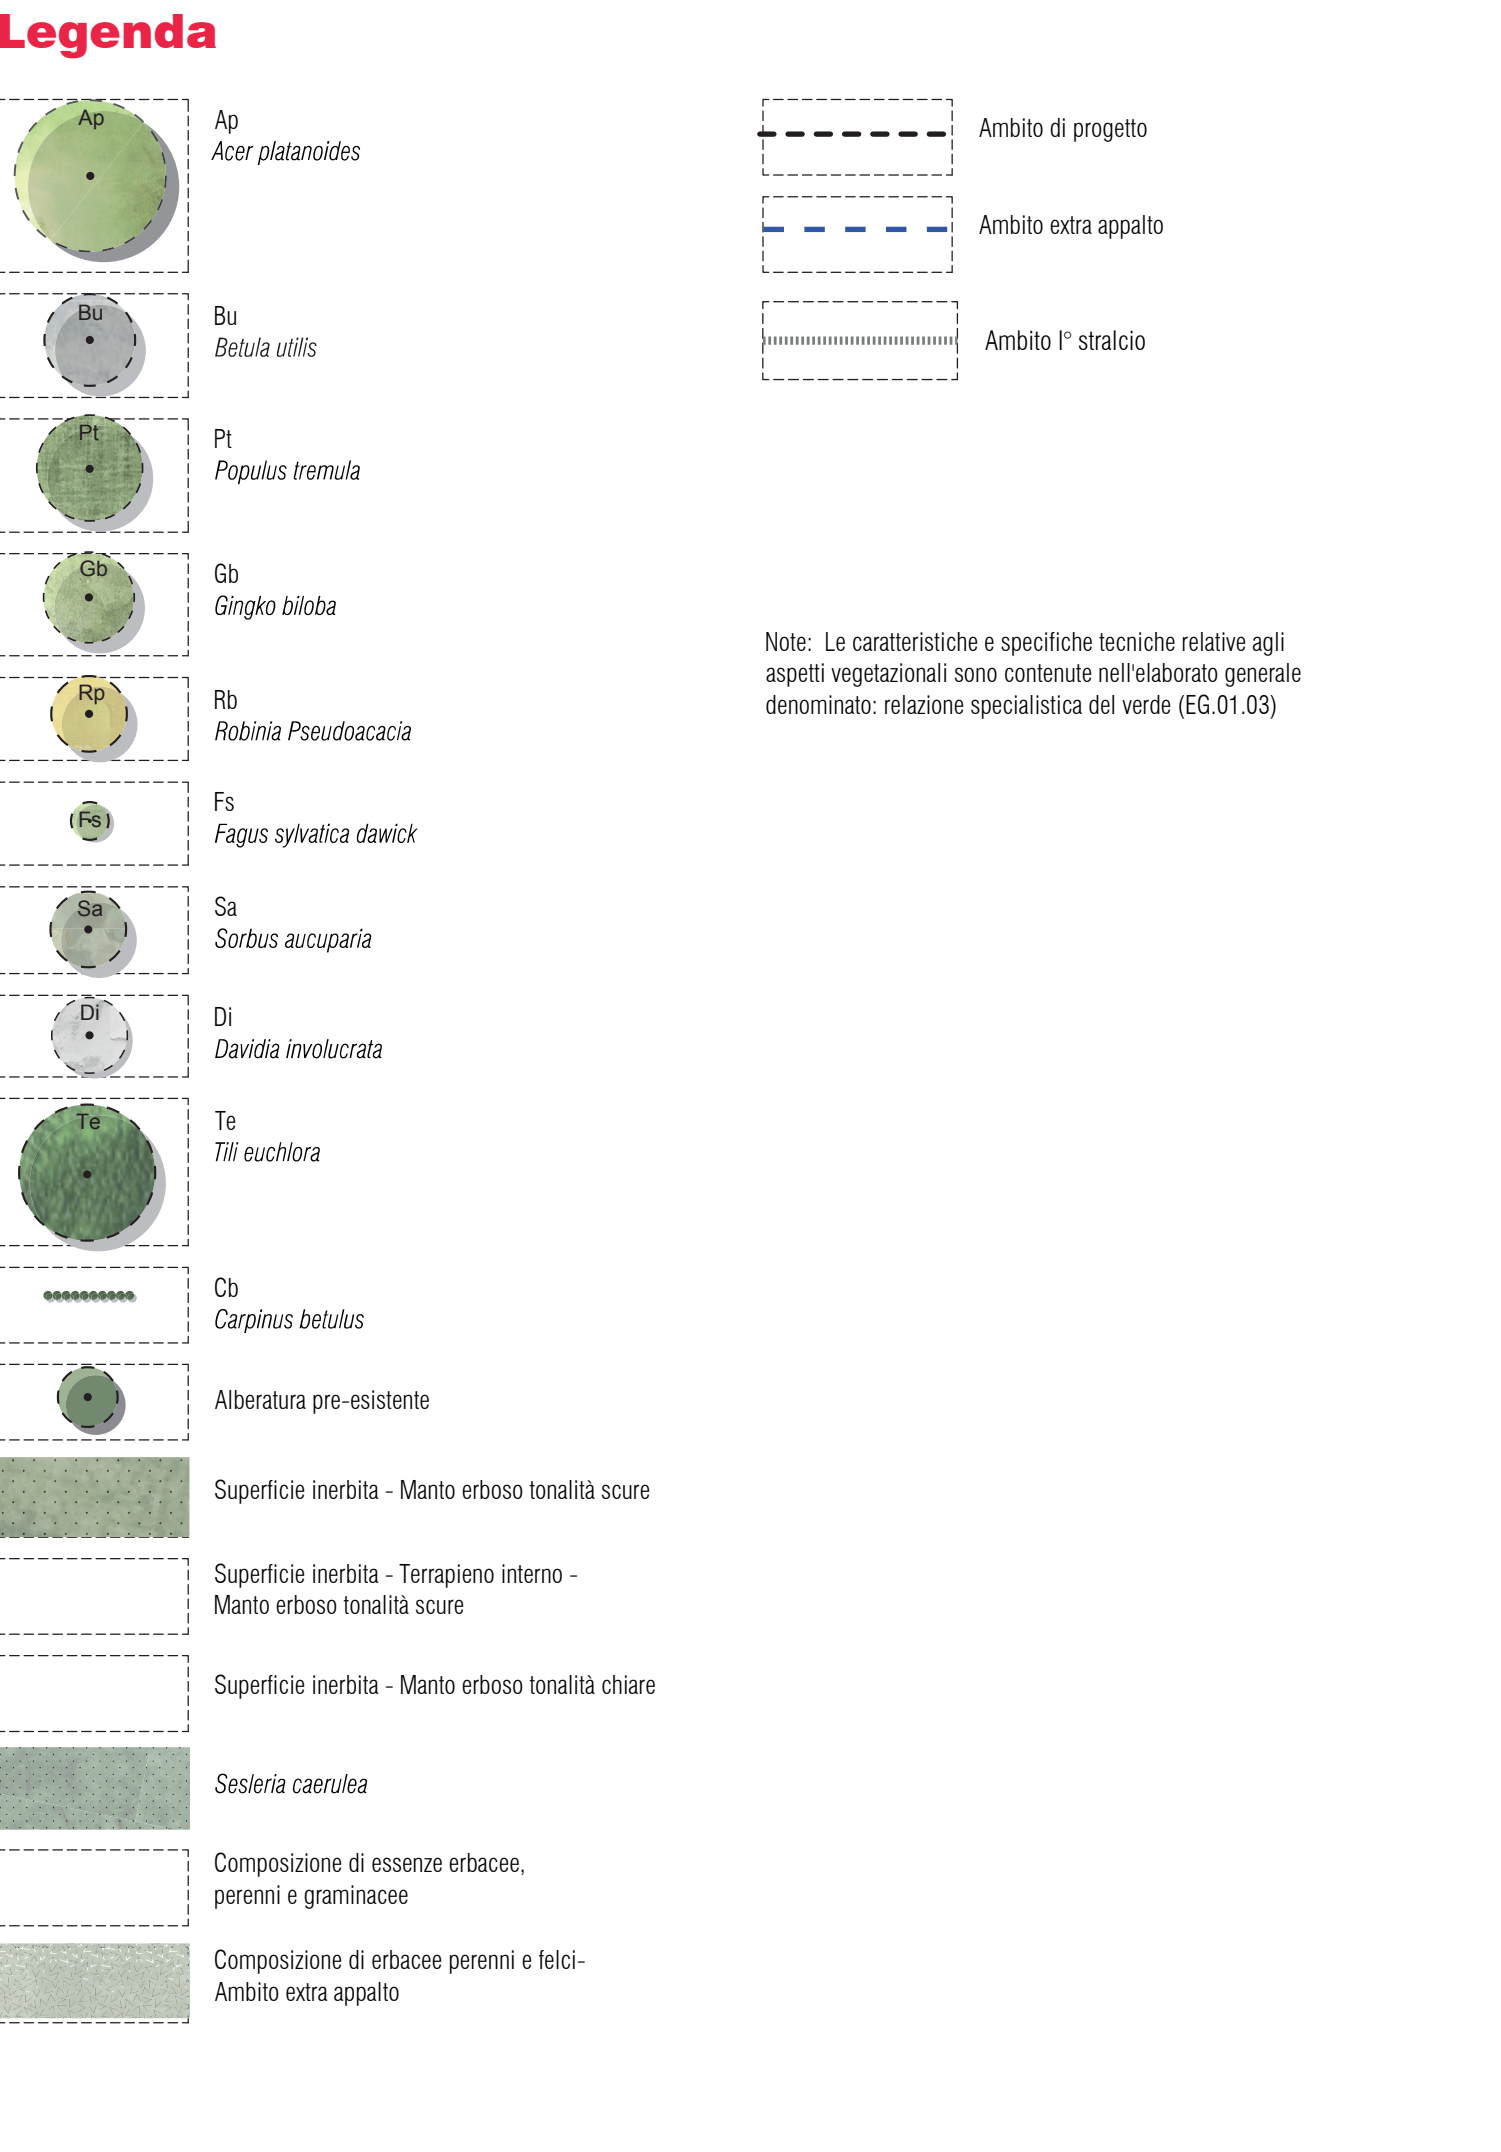

**COMUNE DI VICENZA**  
DIPARTIMENTO TUTELA E GESTIONE DEL TERRITORIO  
Settore Lavori Pubblici e Manutenzioni

**Programma straordinario di intervento per la riqualificazione urbana e la sicurezza delle periferie - DPCM 06.12.2016 -**

**INTERVENTO N. 1**

**Riqualificazione area Ex Centrale del Latte II° stralcio**

**PROGETTO ESECUTIVO**

**GRUPPO DI PROGETTAZIONE**

ORDINE DEGLI ARCHITETTI  
PIANIFICATORI PAESAGGISTI E CONSERVATORI  
DELLA PROVINCIA DI VENEZIA

SEZIONE  
A  
ARCHITETTI

**PROGETTISTI**  
progettazione architettonica  
**STUDIO MACOLA**

progettazione paesaggio  
**STRADIVARIE**  
ARCHITETTURA E PAESAGGIO

progettazione strutture e impianti  
**sinergo**

titolo elaborato  
**Planimetria assetto vegetazionale, schemi fioriture e variazioni cromatiche, sestì d'impianto**

arch. Giorgio Macola  
Santa Croce, 6 - 30135 Venezia  
tel+39 041 5206947 - fax+39 041 5242720  
www.studiomacola.it - architetti@studiomacola.it  
p.i. 06537740276

progettista  
arch. Giorgio Macola

STRADIVARIE ARCHITETTI ASSOCIATI  
largo don Francesco Bonifacio, 1 - 34125 Trieste  
www.stradivarie.it - studio@stradivarie.it  
p.i.c.f. 01175480324

progettista  
arch. Claudia Marcon  
collaboratori  
dott. arch. Giulia Bonn  
dott. arch. Roberto Bonutto  
dott. arch. Sofia Borgo  
dott. arch. Giulia Bratos  
arch. Elisa Monte

Sinergo Spa - via Ca' Bembo 152 - 30030  
Marone di Martellago - Venezia - Italy  
tel+39 041 3662511 - fax+39 041 560481  
sinergospa.com - info@sinergospa.com

progettista  
arch. Alberto Muffato

DIRETTORE  
DIPARTIMENTO TUTELA E GESTIONE DEL TERRITORIO  
**dott. Danilo Guarti**

DIRETTORE SETTORE LLPP E MANUTENZIONI E RUP  
**ing. Diego Galiazzo**

COLLABORATORI TECNICI  
**dott. Marco Balestro**  
**dott. Daniela Beato**  
**geom. Barbara Bernardi**  
**dott. Marco Bonafede**  
**arch. Raffaella Gianello**  
**ing. Marco Sinigaglia**

COLLABORATORI AMMINISTRATIVI  
**sig.ra Cinzia Milan**  
**dott. Paola Pivotto**

data elaborato  
30.08.2017

numero elaborato  
LS.01.03

scala  
//