Planimetria generale

scala 1:200

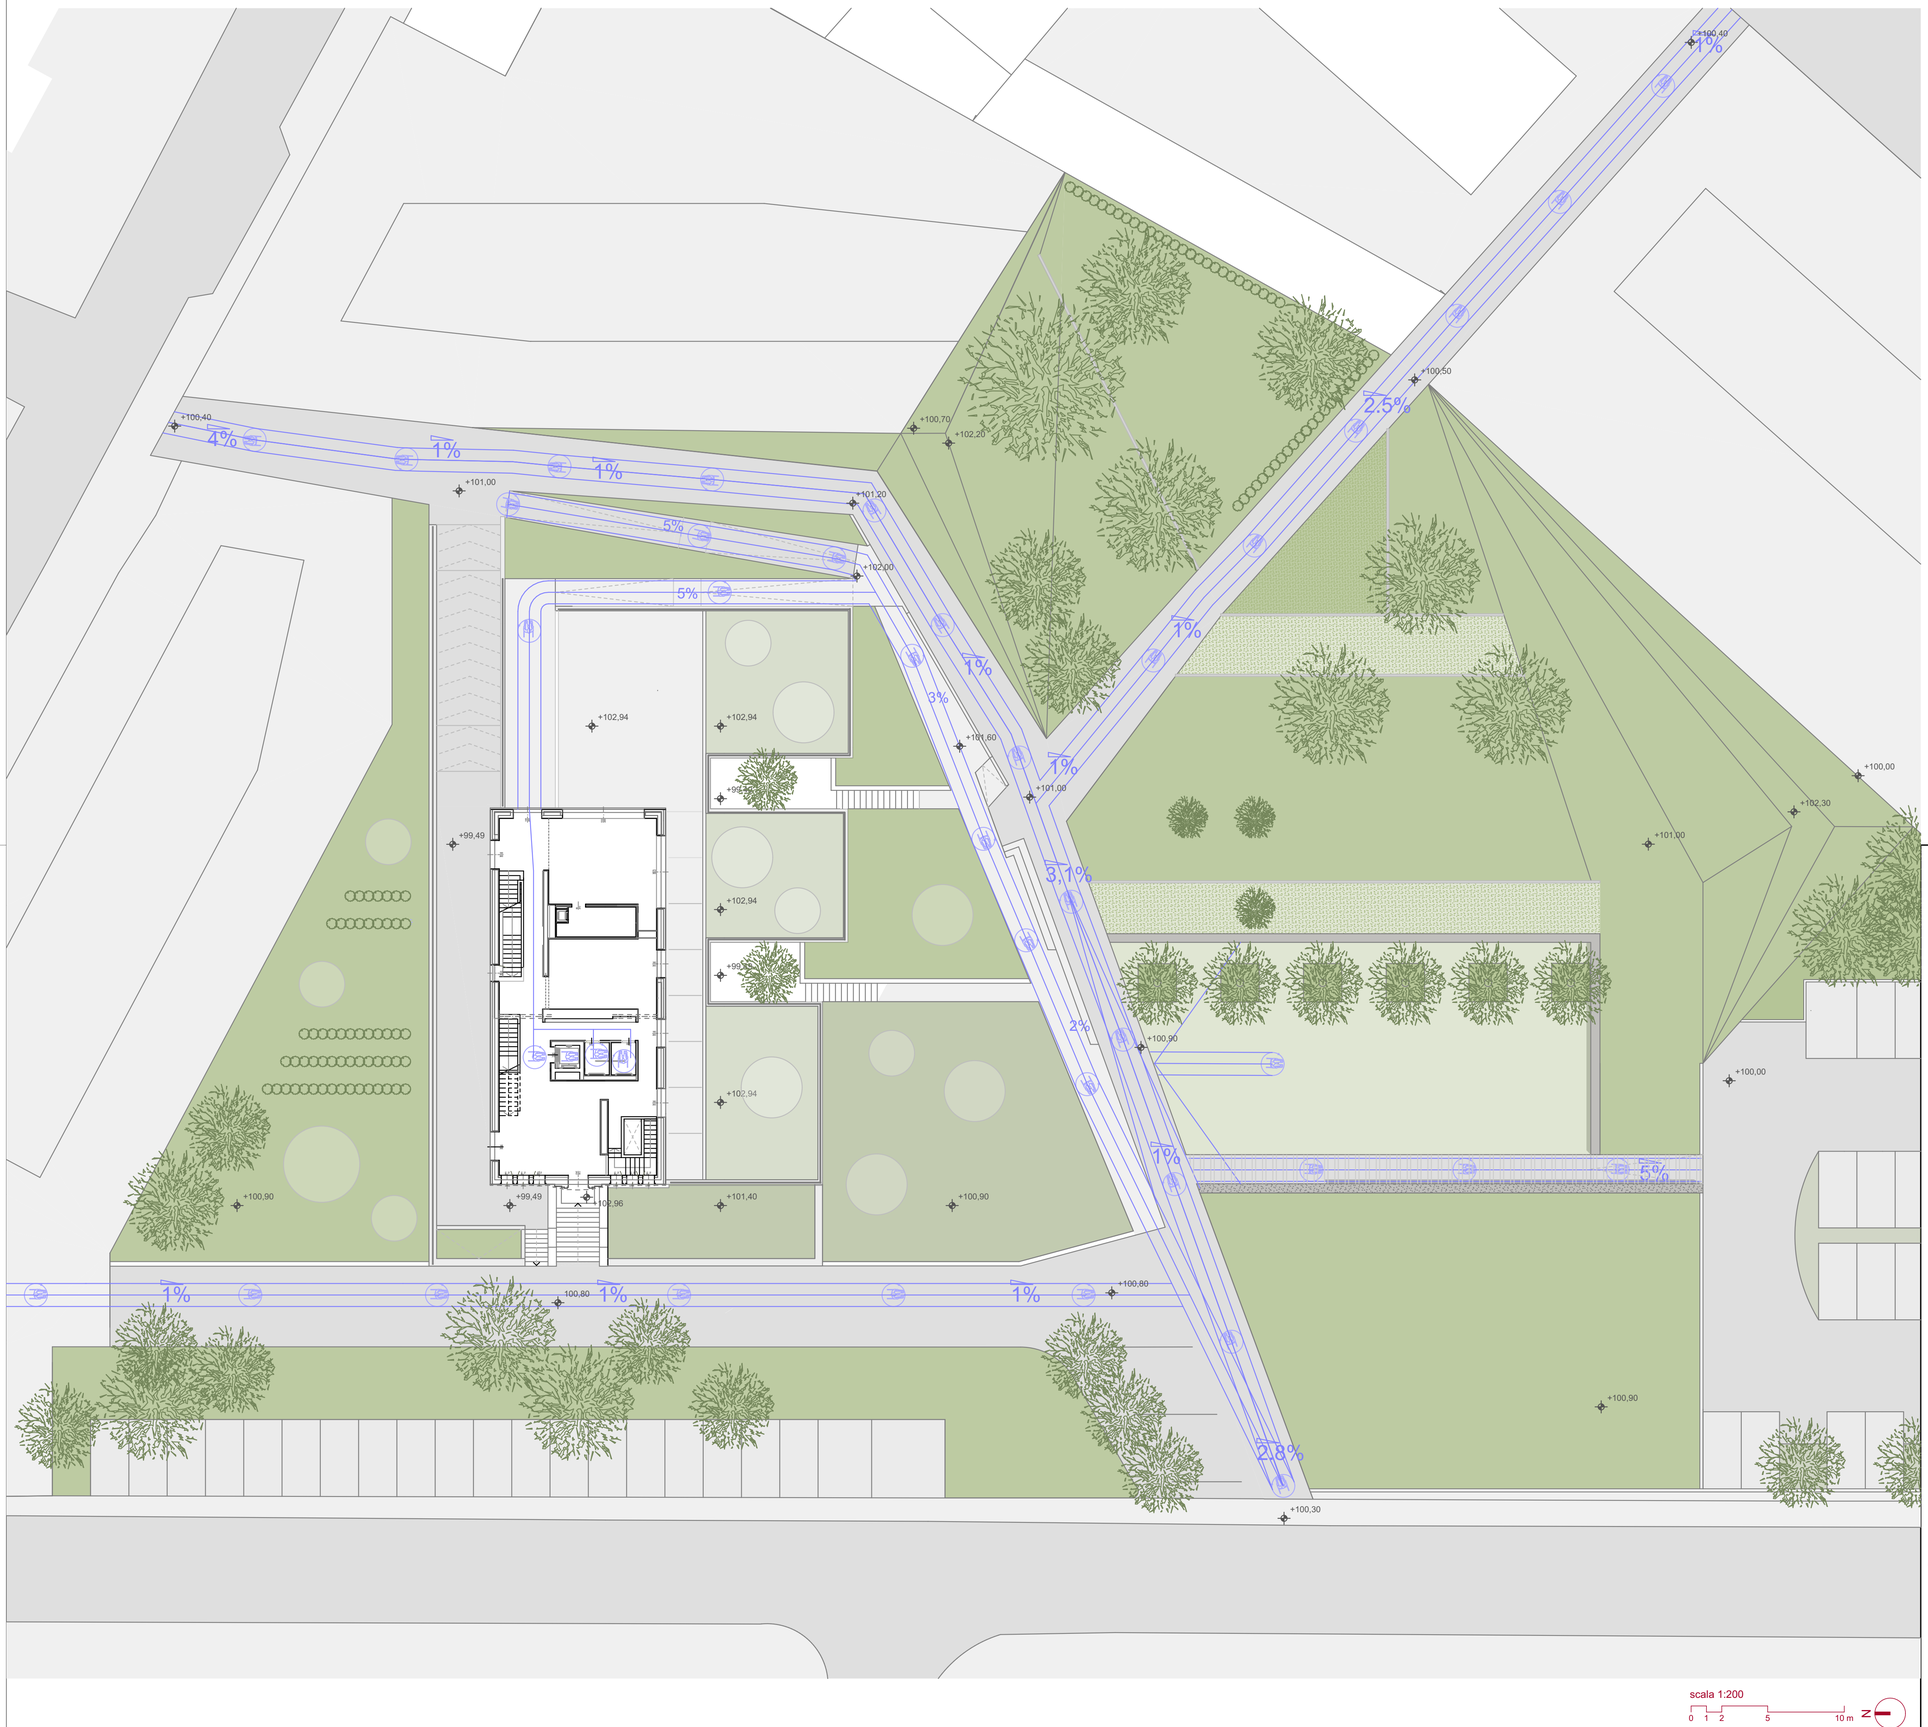

NB: le quote altimetriche sono riferite al livello del mare.

scala 1:200

0 1 2 5 10 m N

COMUNE DI VICENZA

DIPARTIMENTO TUTELA E GESTIONE DEL TERRITORIO

Settore Lavori Pubblici e Manutenzioni

Programma straordinario di intervento per la riqualificazione urbana e la sicurezza delle periferie - DPCM 06.12.2016 -

INTERVENTO N. 1

Riqualificazione area Ex Centrale del Latte
II° stralcio

PROGETTO ESECUTIVO

GRUPPO DI PROGETTAZIONE

PROGETTISTI

progettazione architettonica
STUDIO MACOLA
arch. Giorgio Macola
Santa Croce, 6 - 30135 Venezia
tel+39 041.5206847 - fax+39 041.5242720
www.studiomacola.it - architetti@studiomacola.it
p.i. 00537740276
progettista
arch. Giorgio Macola

progettazione paesaggio
STRADIVARIE
STRADIVARIE ARCHITETTI ASSOCIATI
largo don Francesco Bonifacio, 1 - 34125 Trieste
www.stradivarie.it - studio@stradivarie.it
p.i.v.f. 01175480324
progettista
arch. Claudia Marcon
collaboratori
dott. arch. Giulia Bonn
dott. arch. Roberto Bonutto
dott. arch. Sofia Borgo
dott. arch. Giulia Bratos
arch. Elisa Monte

progettazione strutture e impianti
sinergo
Sinergo Spa - via Ca' Bembo 152 - 30030
Maerne di Martellago - Venezia - Italy
tel+39 041.3642511 - fax+39 041.640481
sinergospa.com - info@sinergospa.com
progettista
arch. Alberto Muffato

DIRETTORE
DIPARTIMENTO TUTELA E GESTIONE DEL TERRITORIO
dott. Danilo Guarti

DIRETTORE SETTORE LLPP E MANUTENZIONI E RUP
ing. Diego Galiazzo

COLLABORATORI TECNICI
dott. Marco Balestro
dott. Daniela Beato
geom. Barbara Bernardi
dott. Marco Bonafede
arch. Raffaella Gianello
ing. Marco Sinigaglia

COLLABORATORI AMMINISTRATIVI
sig.ra Cinzia Milan
dott. Paola Pivotto

titolo elaborato

Planimetria abbattimento delle barriere architettoniche degli spazi aperti

rev	data	redatto	verificato	approvato
01	13.09.2017	MM	ML	GM

data elaborato
30.08.2017

numero elaborato
LS.01.13

scala
1:200

LIBERARE ENERGIE URBANE