

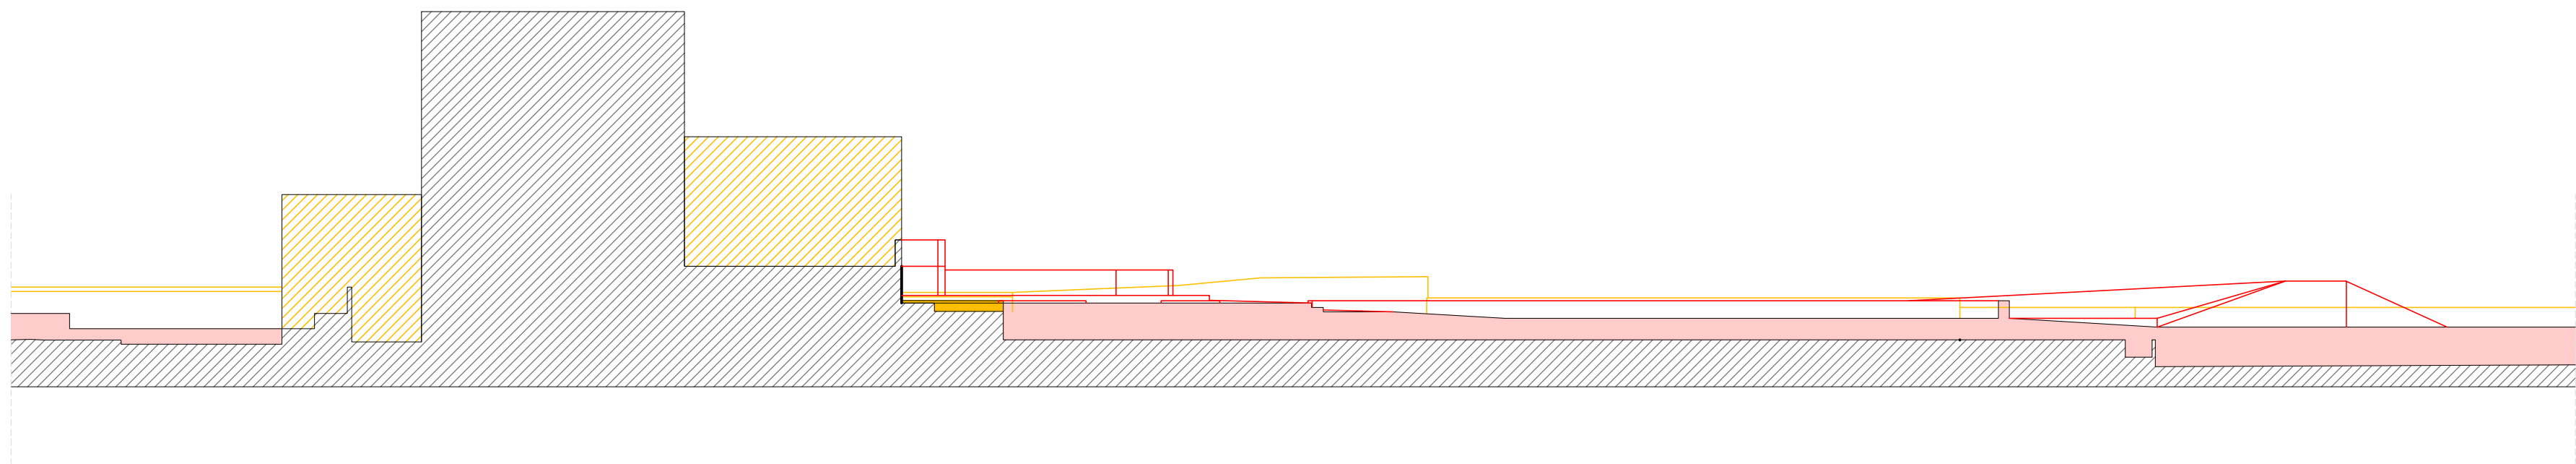
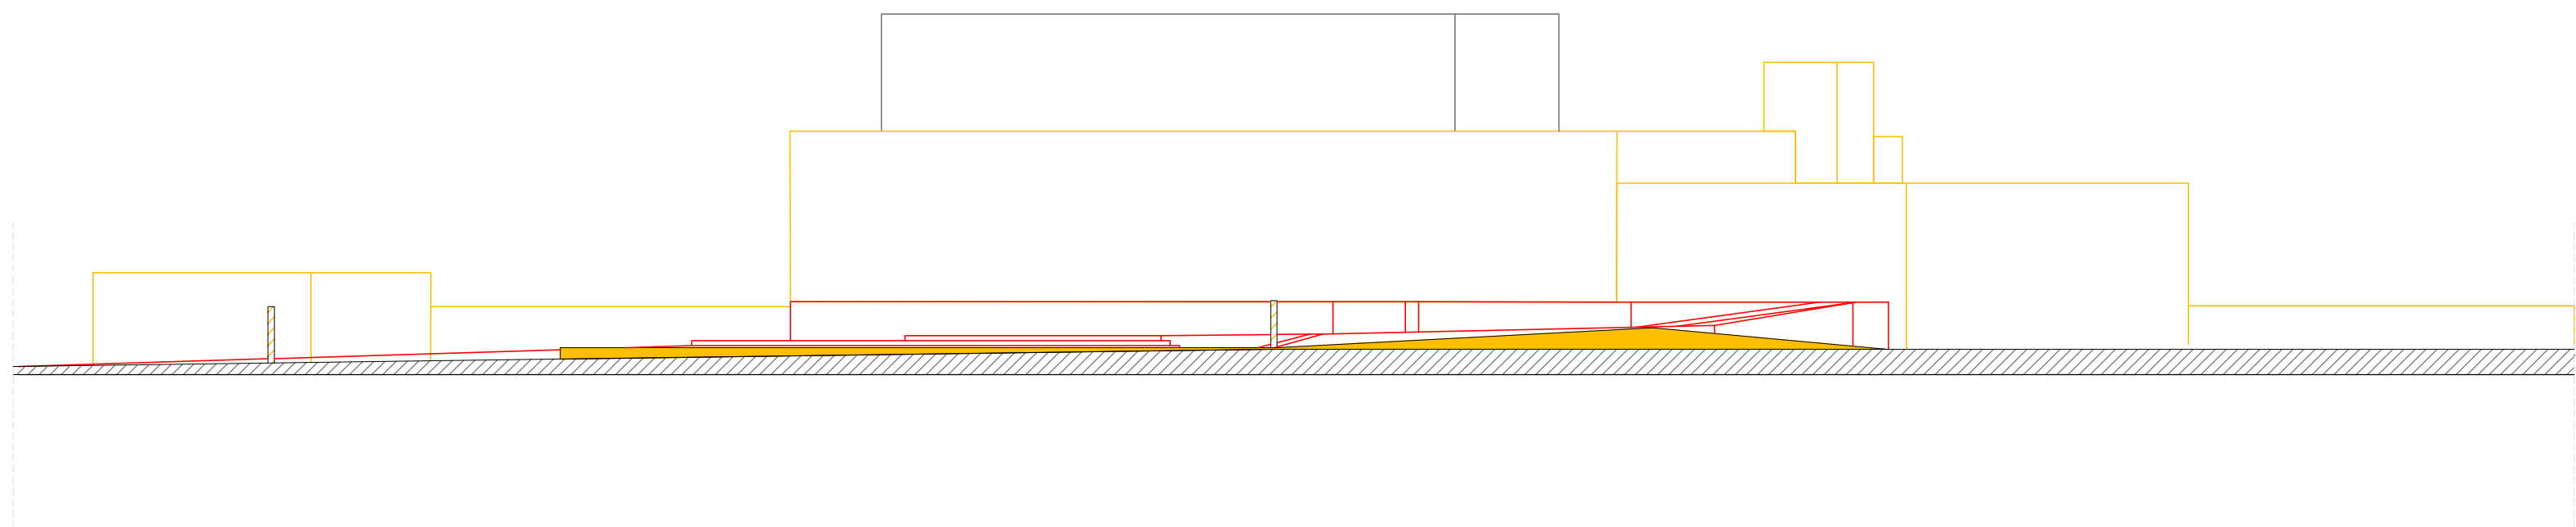
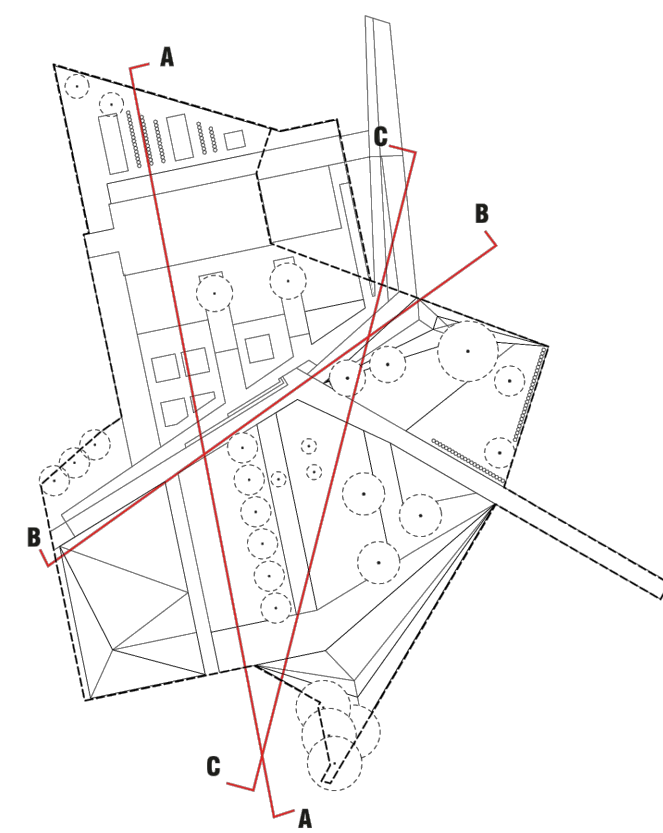


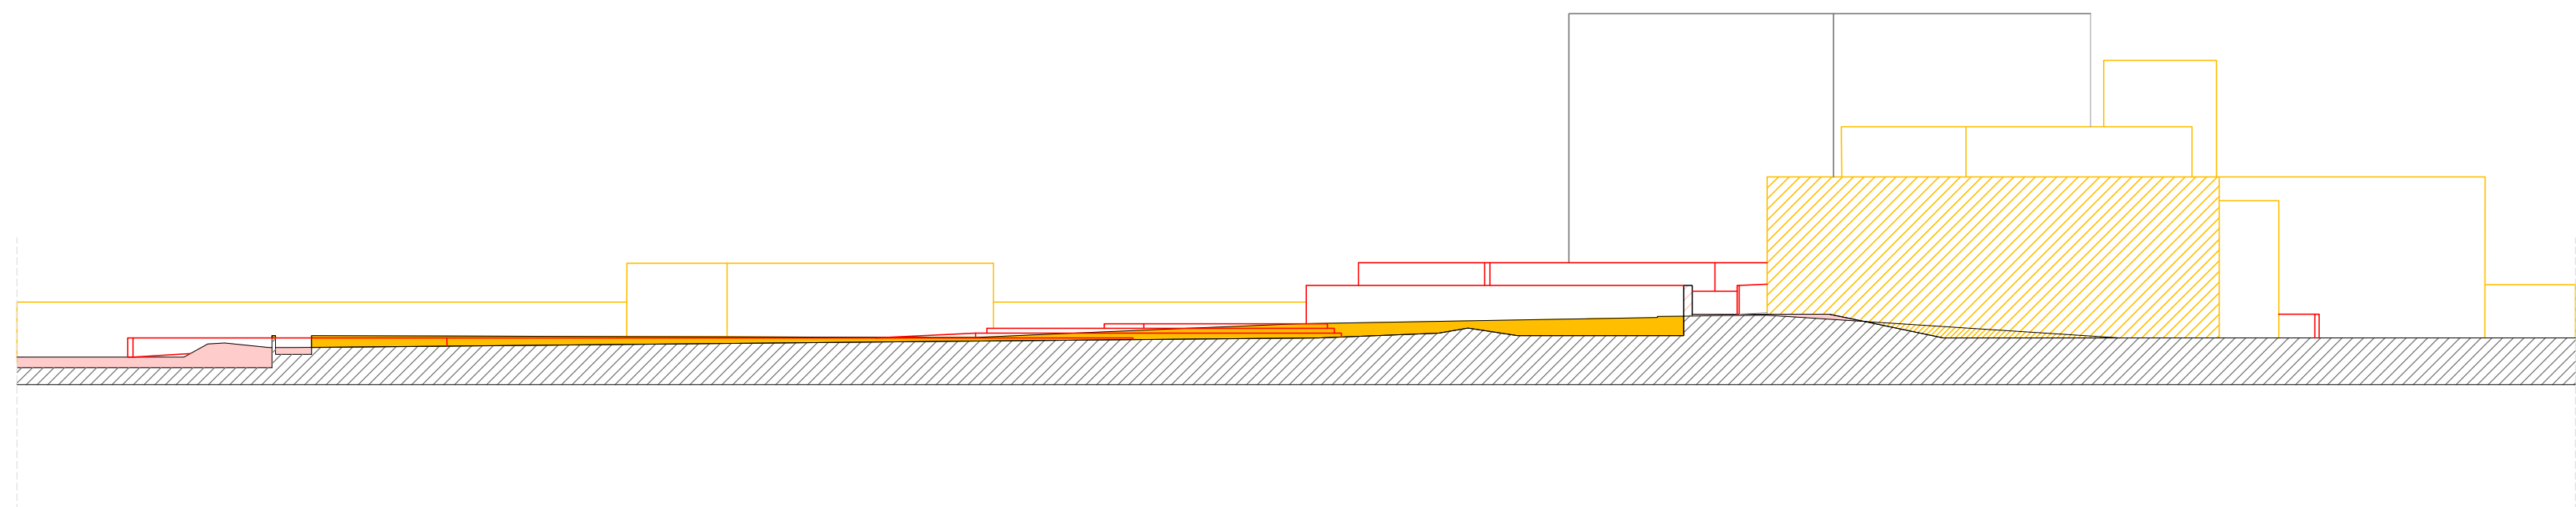

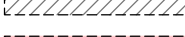



scala 1:250**scala 1:250****scala 1:250****scala 1:250**

1999, 2000, 2001,26

| | |
|-------------------------------------------------------------------------------------|-------------------------------------------|
|  | Elemento sezionato NON VARIATO |
|  | Terreno sezionato COSTRUITO |
|  | Terreno sezionato DEMOLITO |
|  | Edificio sezionato DEMOLITO |
|  | Elemento visto in prospettiva COSTRUITO |
|  | Elemento visto in prospettiva DEMOLITO |
|  | Elemento visto in prospettiva NON VARIATO |

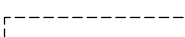

COMUNE DI VICENZA

DIPARTIMENTO TUTELA E GESTIONE DEL TERRITORIO

Settore Lavori Pubblici e Manutenzioni



Programma straordinario di intervento per la riqualificazione urbana e la sicurezza delle periferie - DPCM 06.12.2016 -

INTERVENTO N. 1

Riqualificazione area Ex Centrale del Latte II° stralcio

ORDINE DEGLI ARCHITETTI
PIANIFICATORI PAESAGGISTI E CONSERVATORI
DELLA PROVINCIA DI VICENZA

SEZIONE
A
ARCHITETTI

GIORGIO
MACOLA
61°

PROGETTO ESECUTIVO

GRUPPO DI PROGETTAZIONE

PROGETTISTI
progettazione architettonica

**STUDIO
MACOLA**

arch. Giorgio Macola
Santa Croce, 6 - 30130 Venezia
tel+39 041 5208947 - fax+39 041 5242750
www.studiomacola.it - architetti@studiomacola.it
p.i. 00537740276

progettista
arch. Giorgio Macola

DIRETTORE
DIPARTIMENTO TUTELA E GESTIONE DEL TERRITORIO
dott. Danilo Guarì

DIRETTORE SETTORE LLPP E MANUTENZIONI E RUP
ing. Diego Gallazzo

progettazione paesaggio

STRADIVARIE
ARCHITETTURA E PAESAGGIO

ordine
degli
architetti
pianificatori
paesaggisti
conservatori
nella provincia di
vicenza

claudia marcon
arch. 30130
tel. 0423 987
arch. elisa monte
arch. elisa monte

STRADIVARIE ARCHITETTI ASSOCIATI
large don Francesco Bonifazio, 1 - 34125 Trieste
www.stradivarie.it - studio@stradivarie.it
p.i. c.f. 01175480324

progettista
arch. Claudia Marcon
collaboratori
dott. arch. Giulia Bonn
dott. arch. Roberto Bonutto
dott. arch. Sofia Borgo
dott. arch. Giulia Bratos
arch. Elisa Monte

progettazione strutture e impianti

sinergo

ORDINE DEGLI ARCHITETTI
PIANIFICATORI PAESAGGISTI E CONSERVATORI
DELLA PROVINCIA DI VICENZA

sinergo spa - via Ca' Bembo 152 - 30030
Maestre di Montebelluna - Venezia - Italy
tel+39 041 3642511 - fax+39 041 640481
sinergospa.com - info@sinergospa.com

progettista
arch. Alberto Muffato

COLLABORATORI TECNICI
dott. Marco Balestro
dott. Daniela Beato
geom. Barbara Bernardi
arch. Marco Bonafede
arch. Raffaella Gianello
ing. Marco Sinigaglia

COLLABORATORI AMMINISTRATIVI
sig.ra Cinzia Milan
dott. Paola Pivotto

titolo elaborato

Profili longitudinali e trasversali comparativi

data elaborato
30.08.2017

numero elaborato
LS.01.15

scala
1:250

| rev | data | redatto | verificato | approvato |
|-----|------|---------|------------|-----------|
| rev | data | redatto | verificato | approvato |



LIBERARE ENERGIE URBANE

