

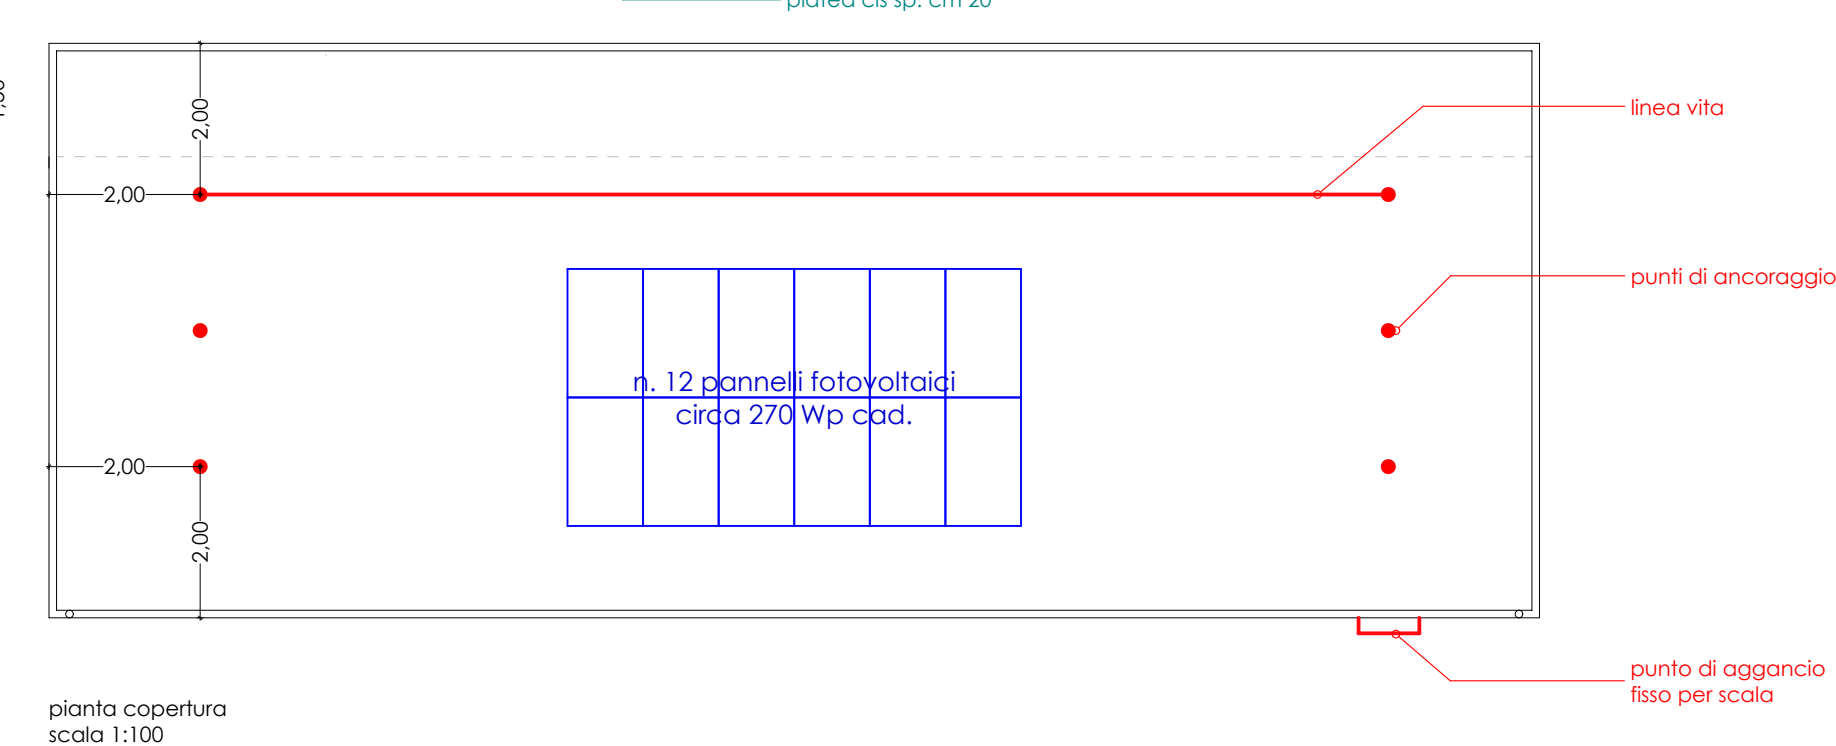
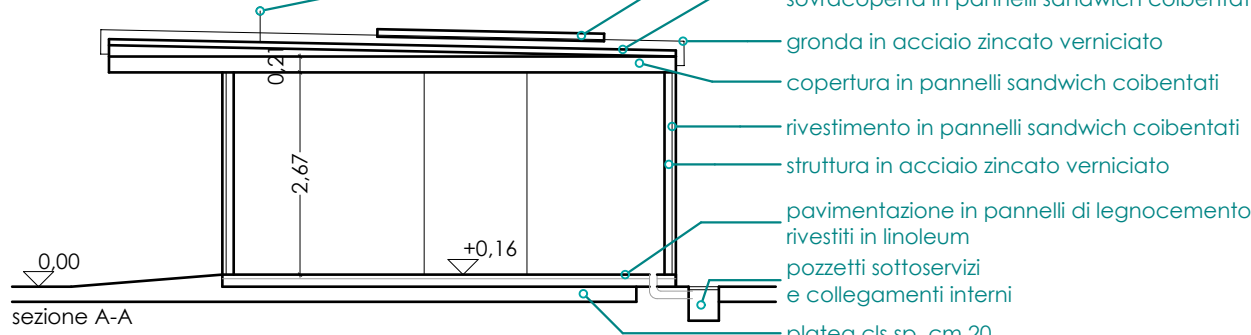
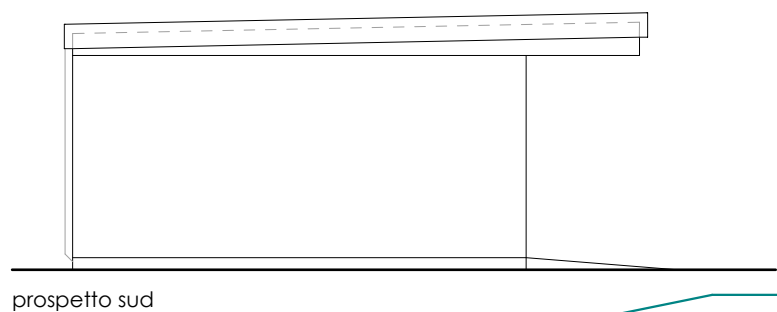
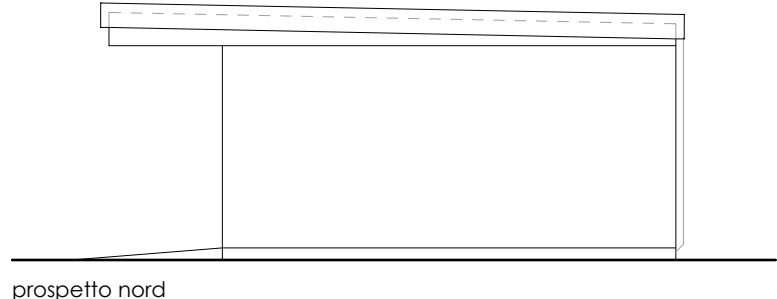
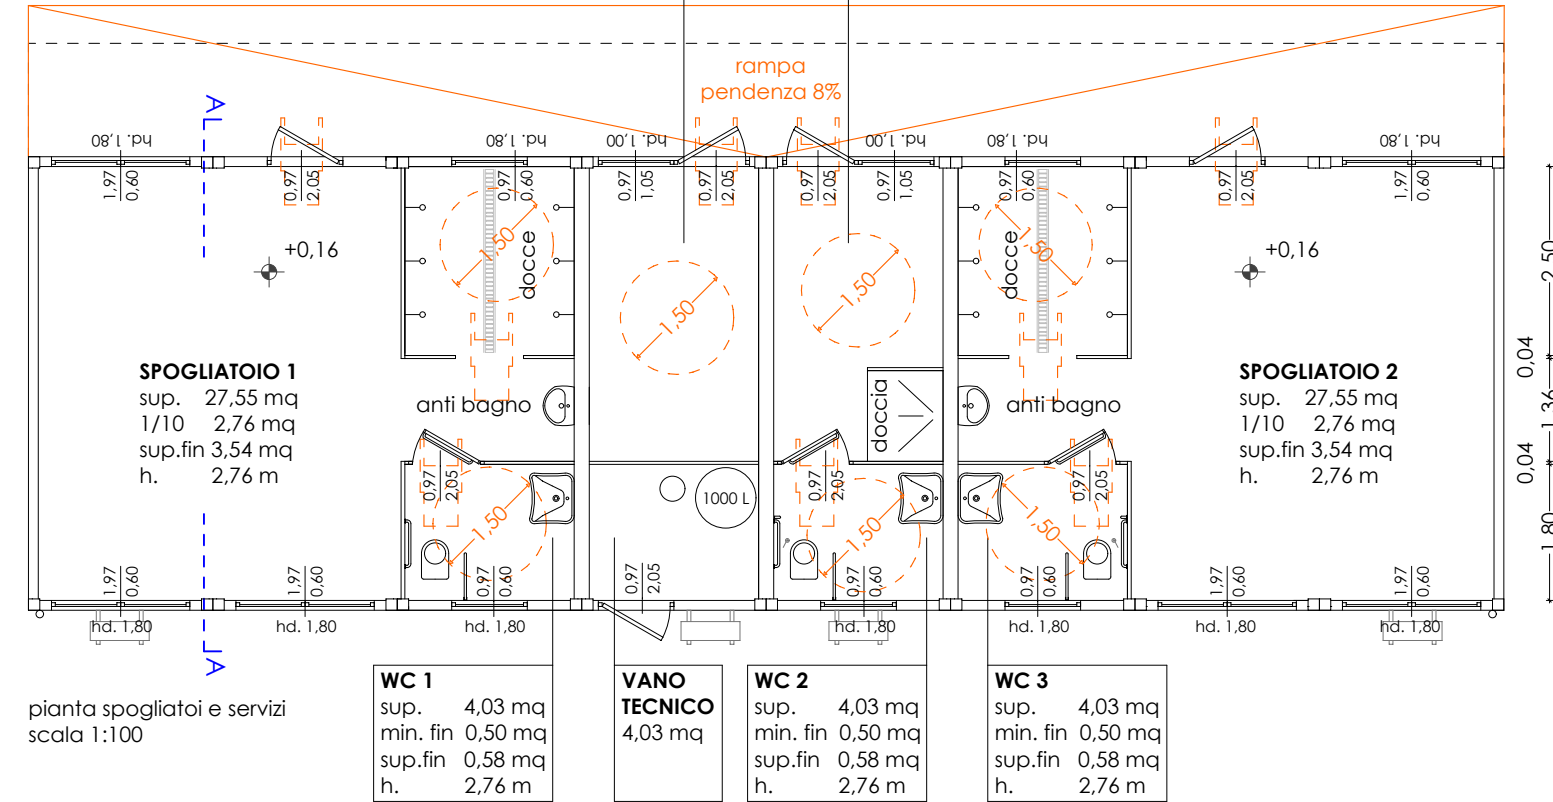
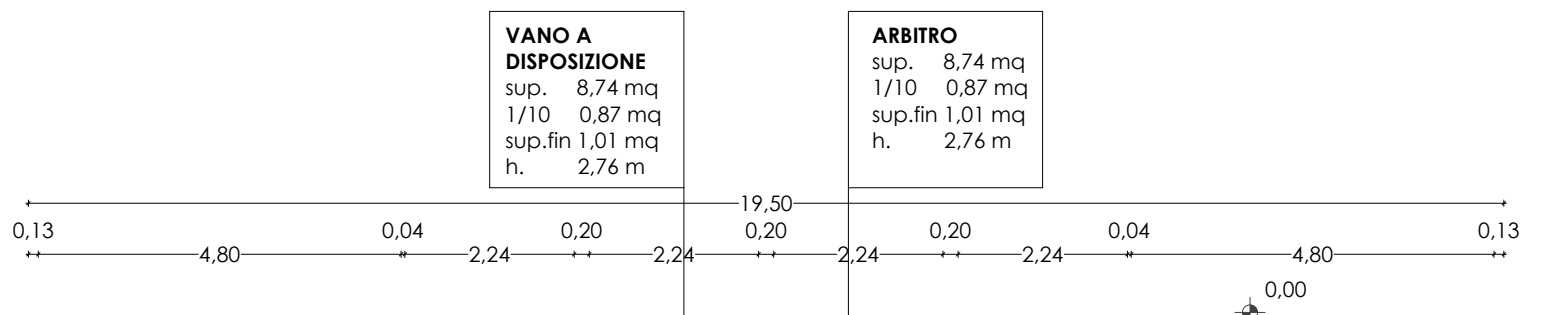
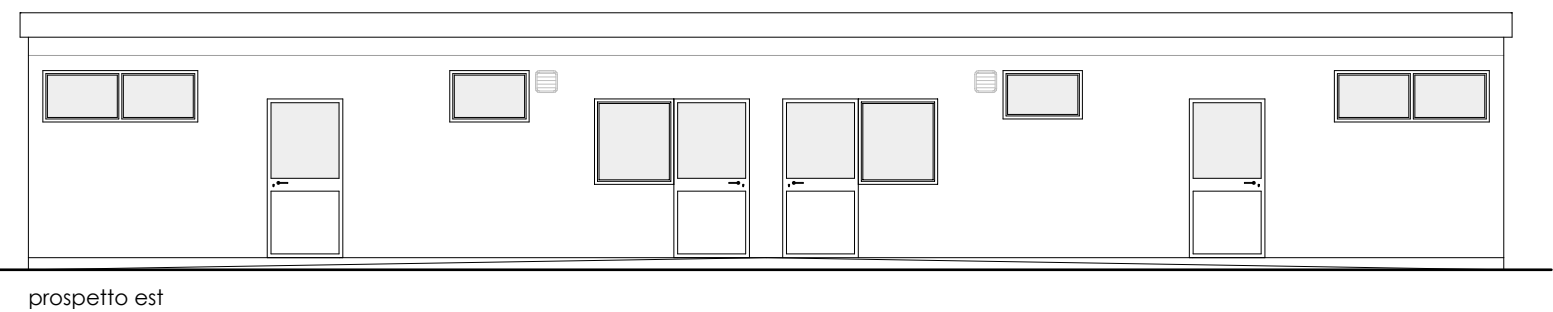
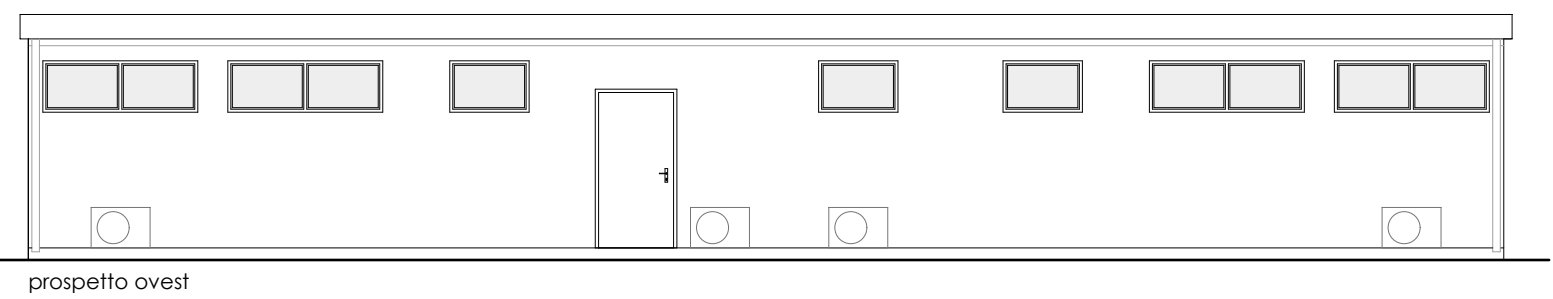
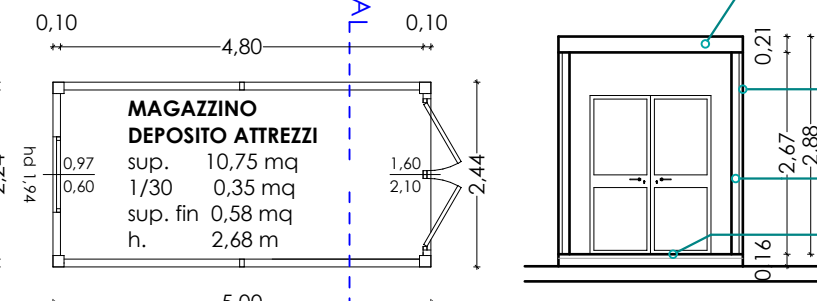




planimetria generale scala 1:200

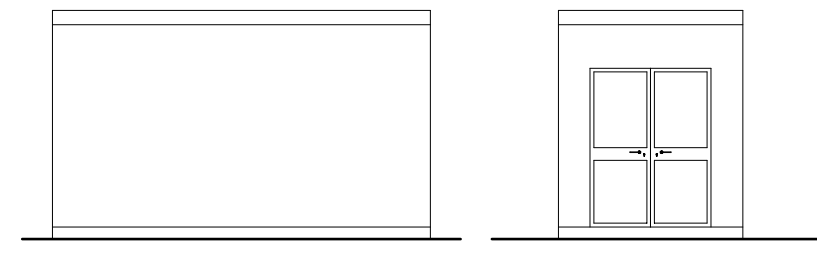


piano copertura
scala 1:100

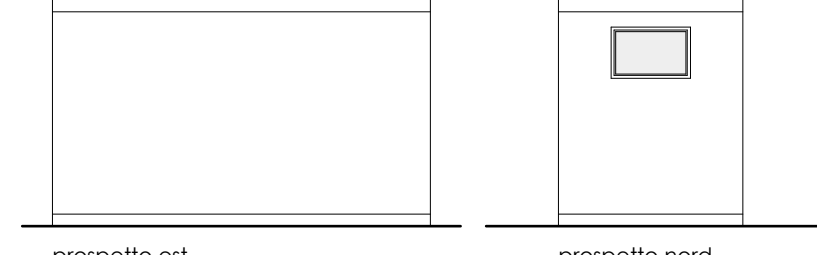

piano magazzino/deposito attrezzi
scala 1:100

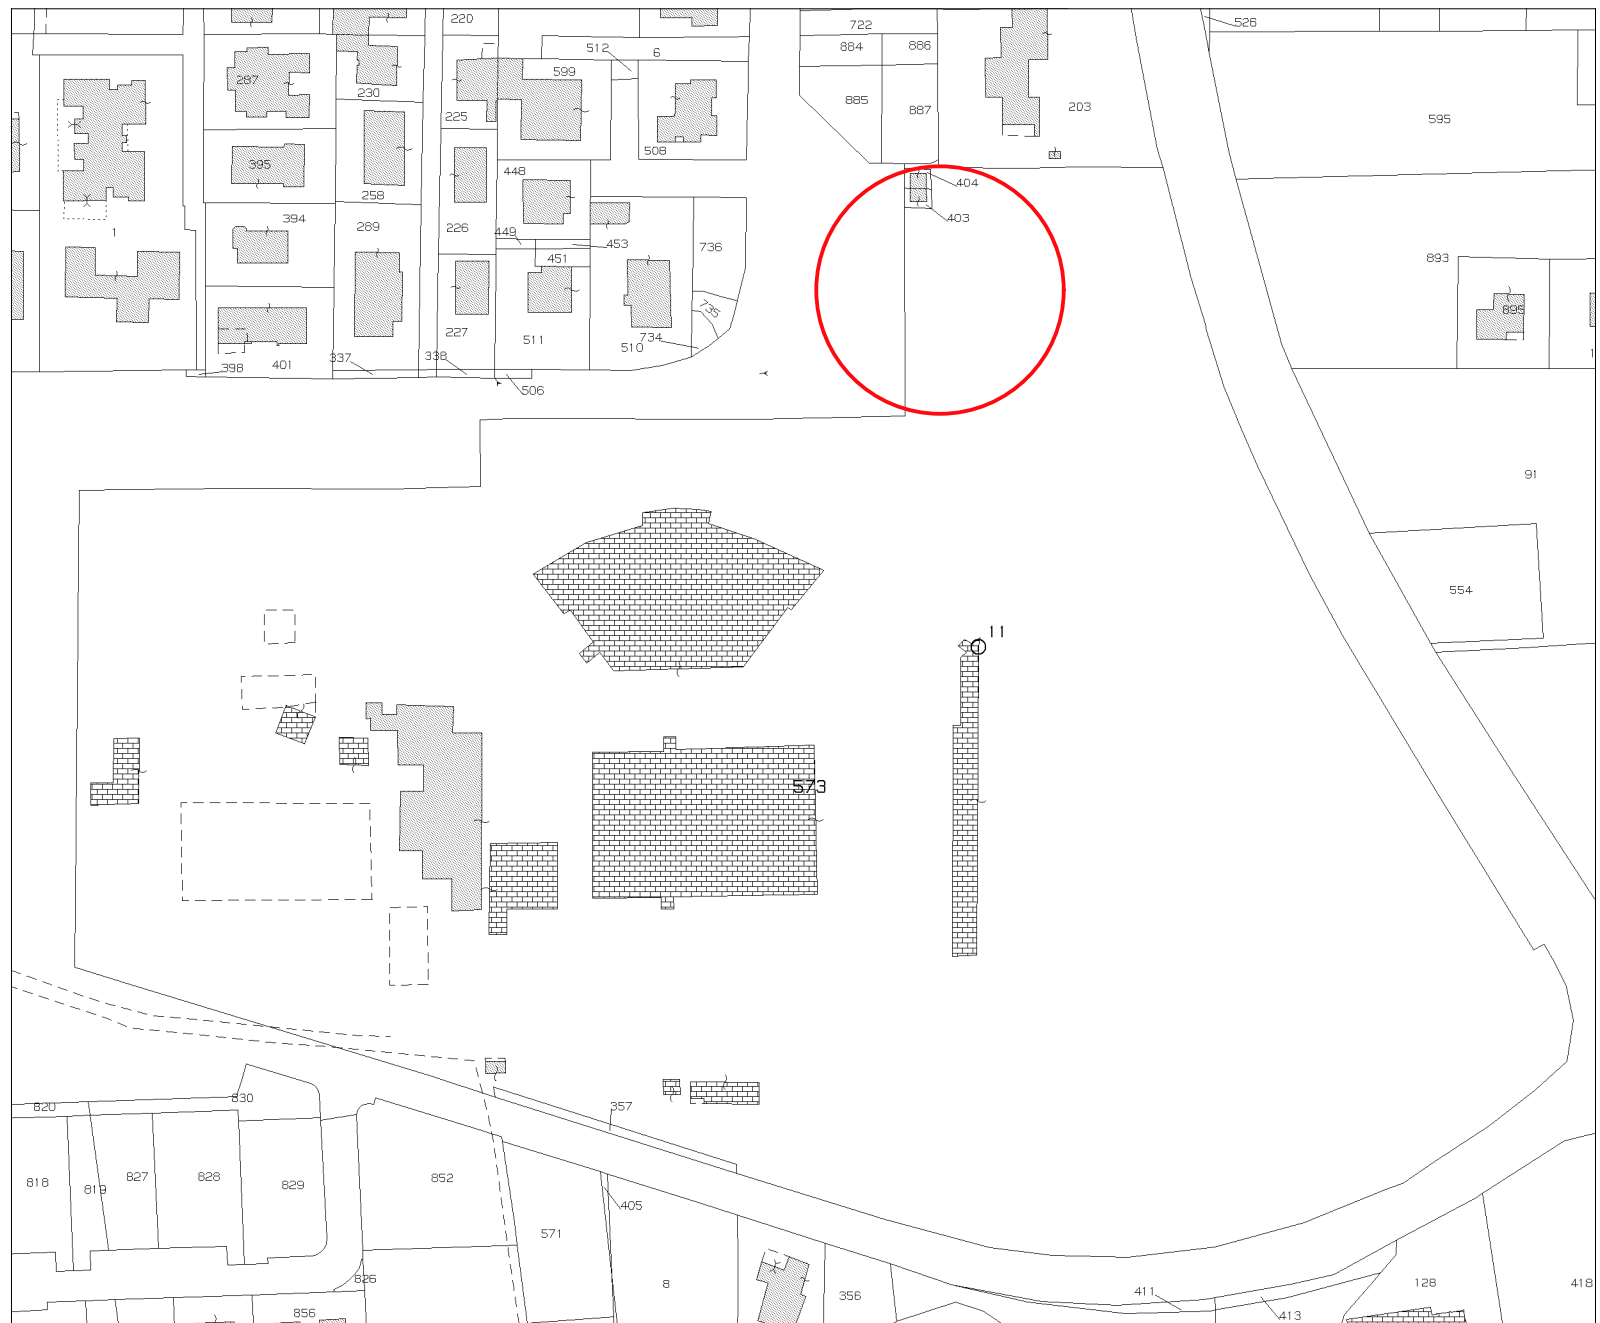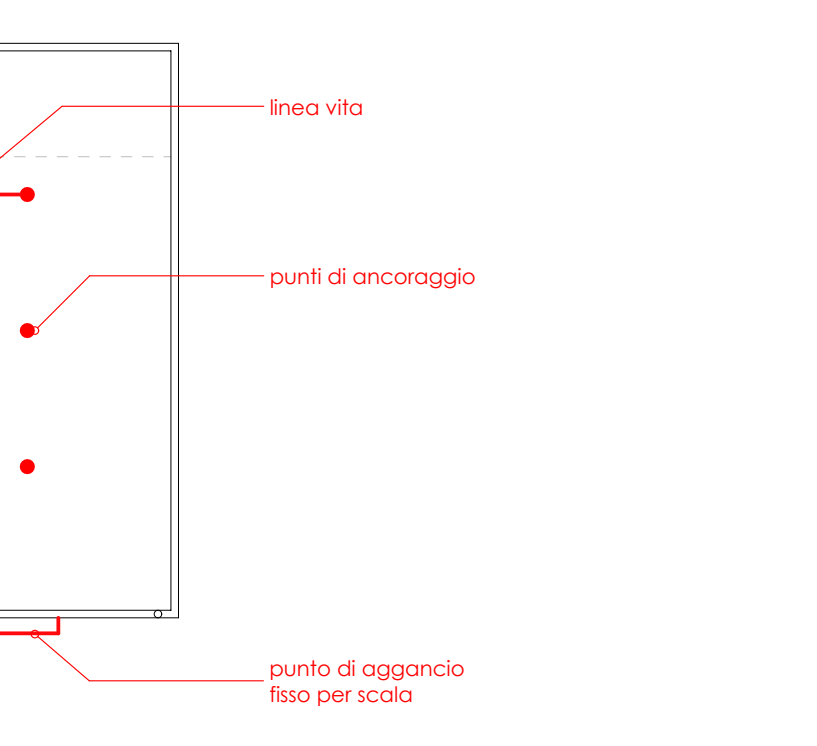

ESTRATTO DI MAPPA Fig 8 mapp. 573
scala 1:2000

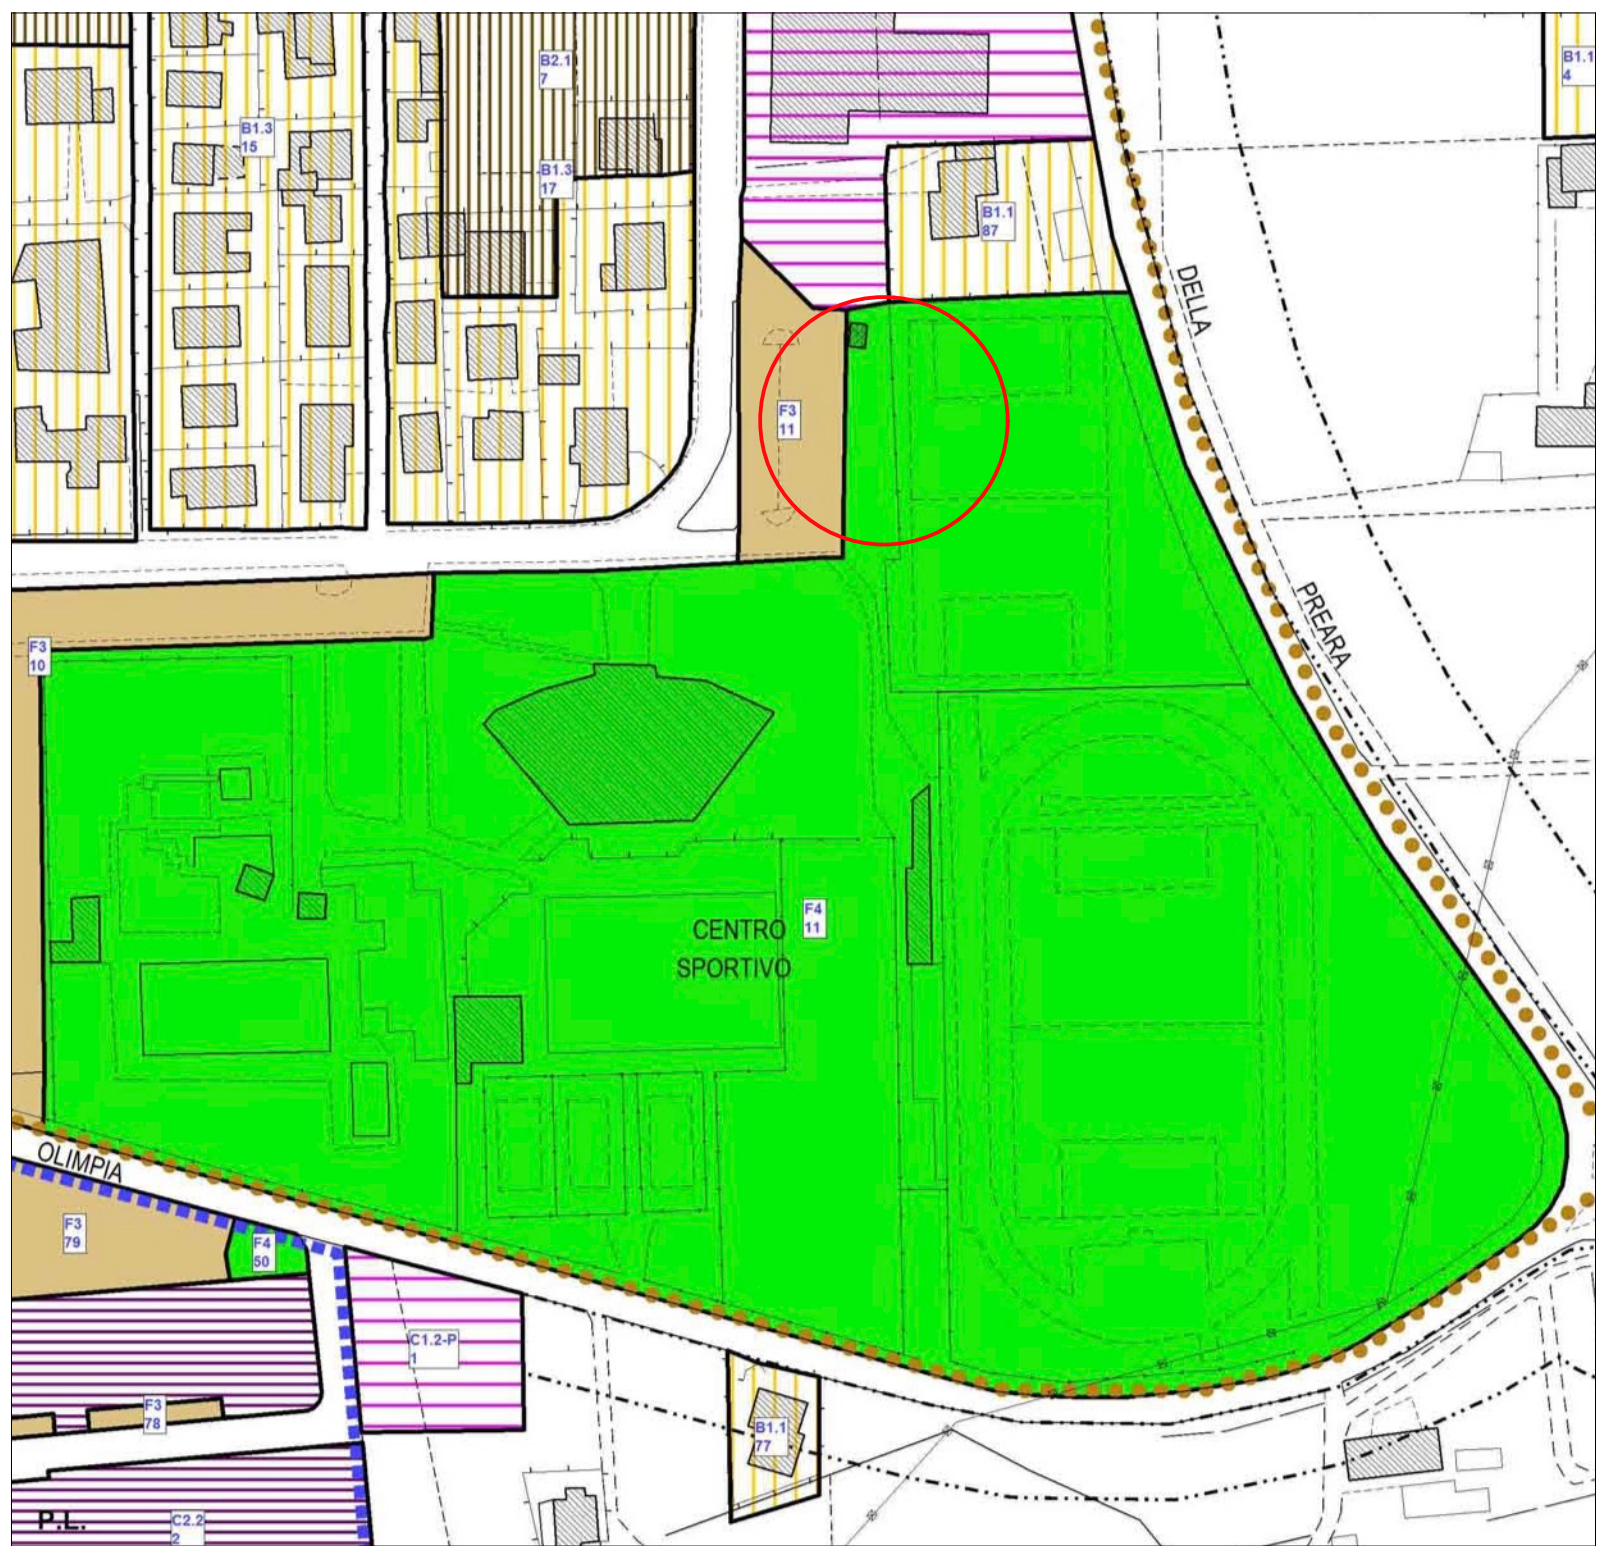

ESTRATTO P.I.