




P R O S P E T T O N O R D

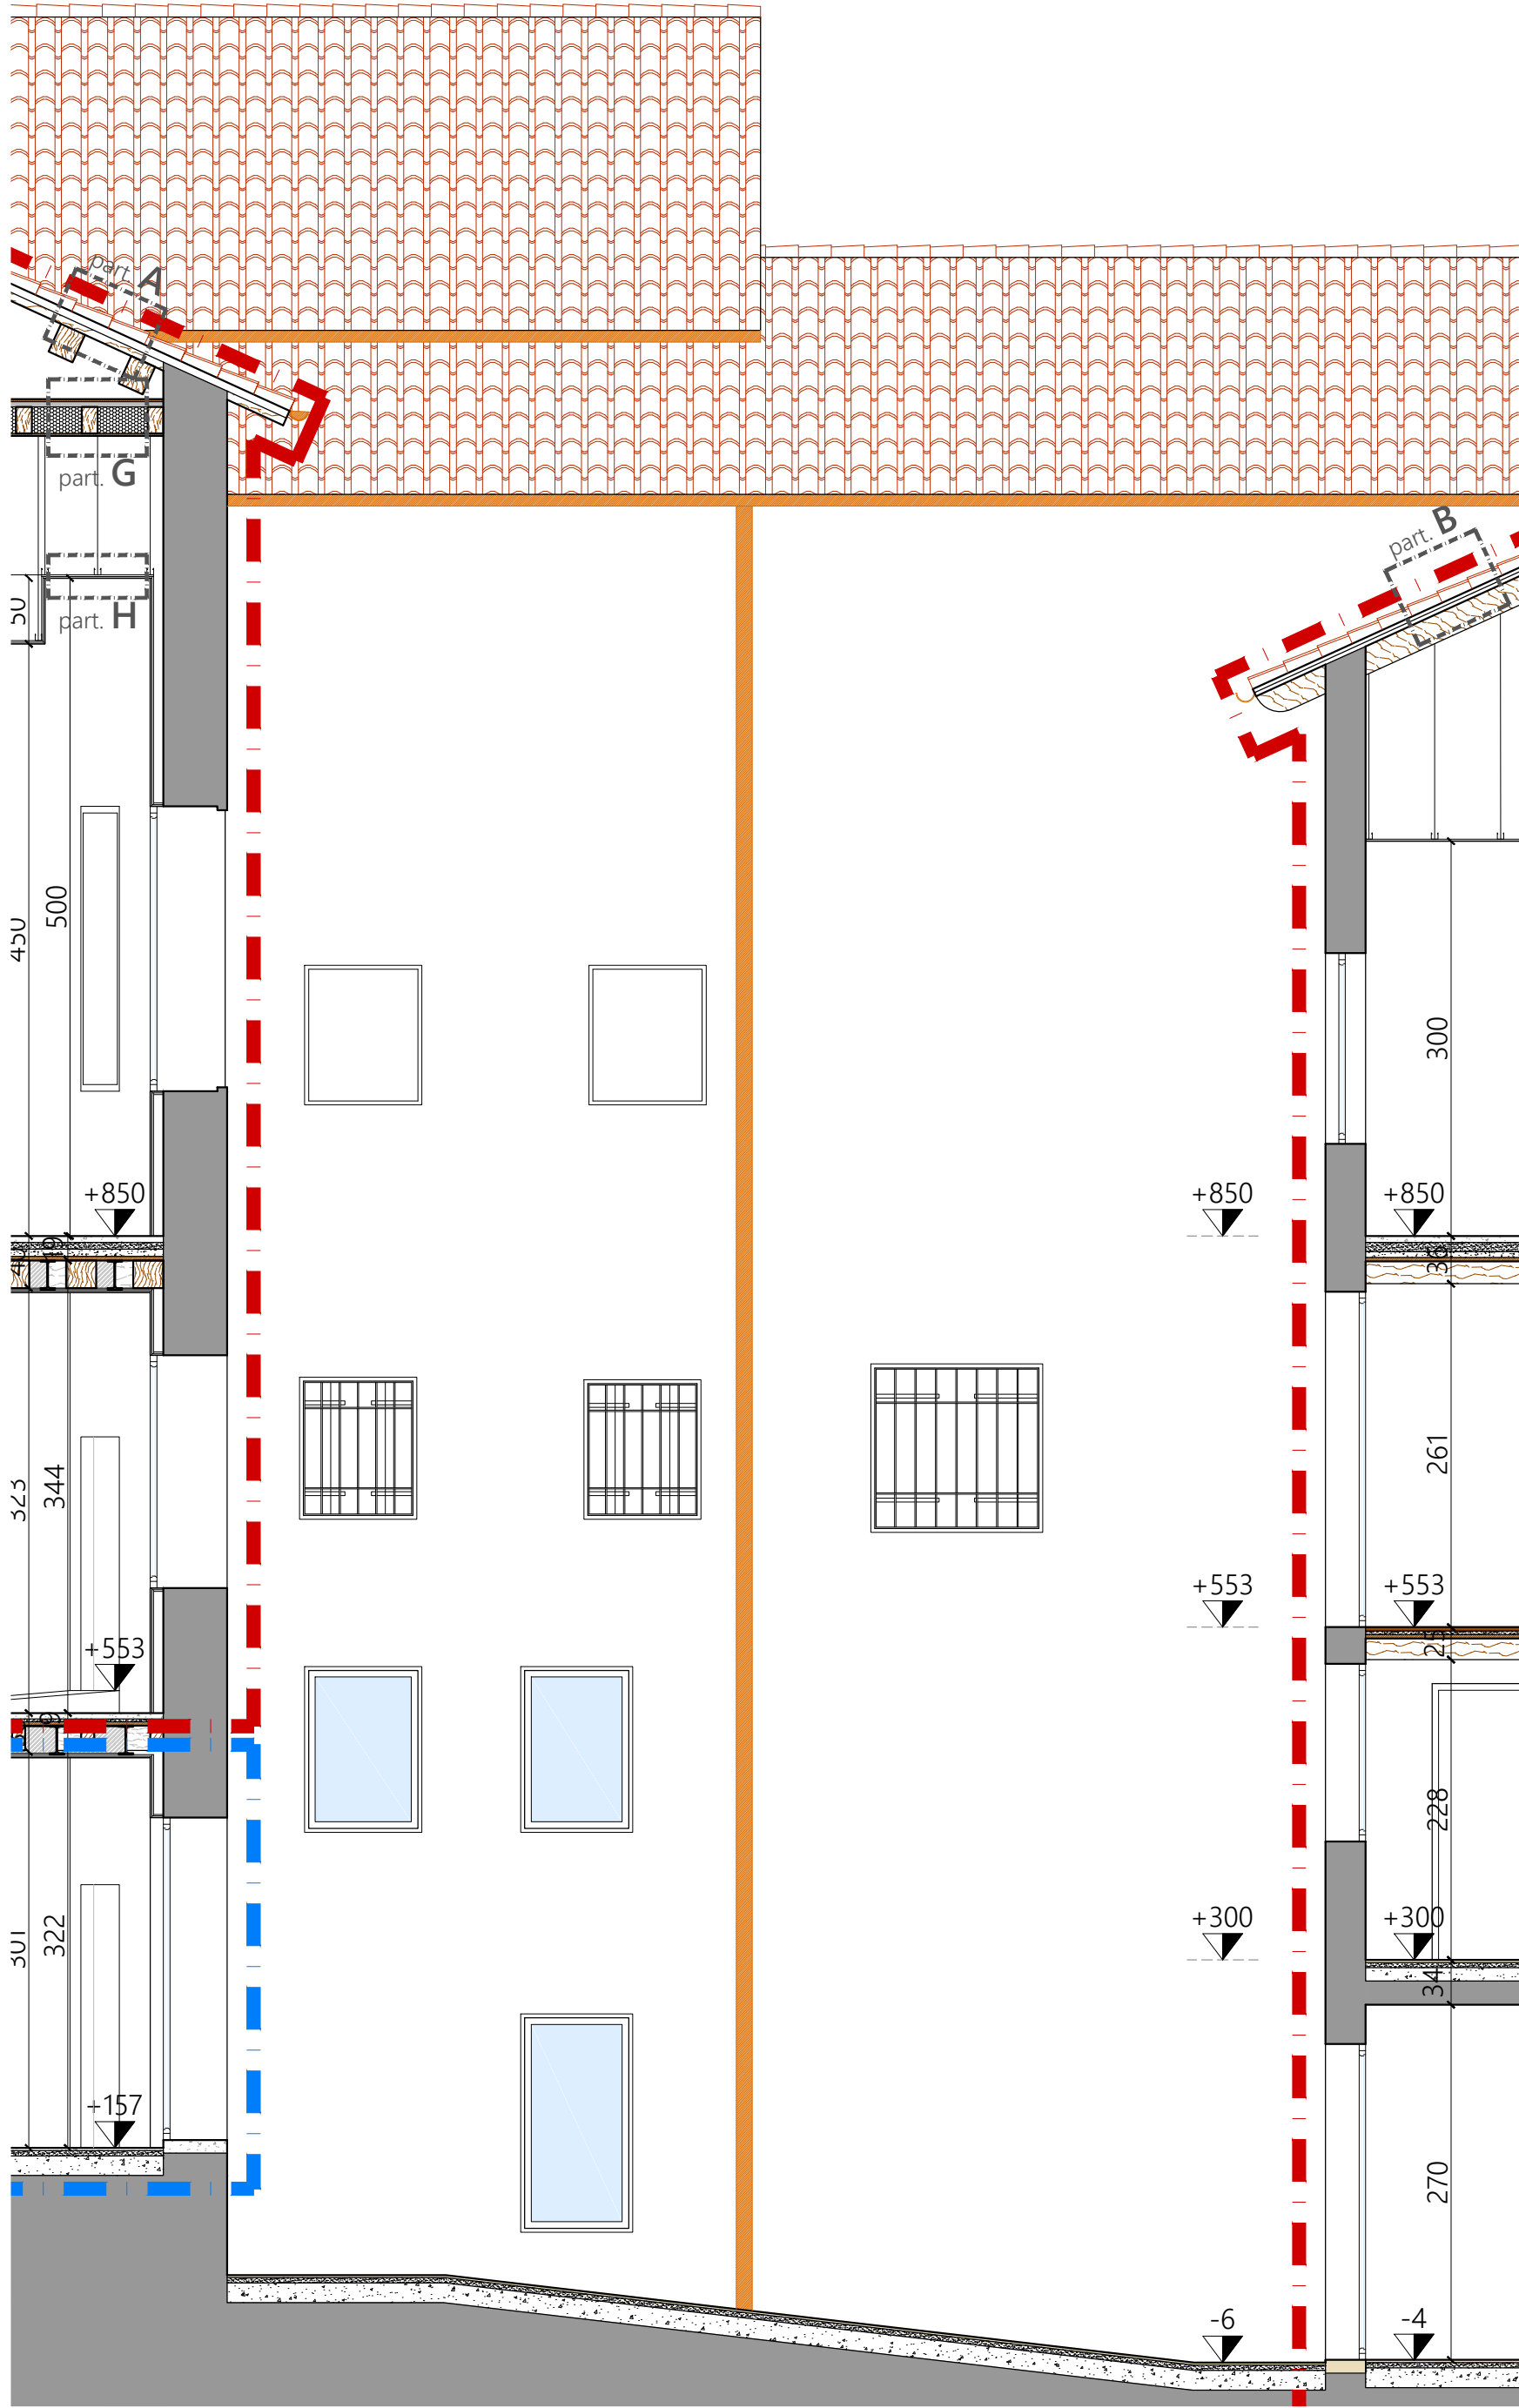

P R O S P E T T O E S T

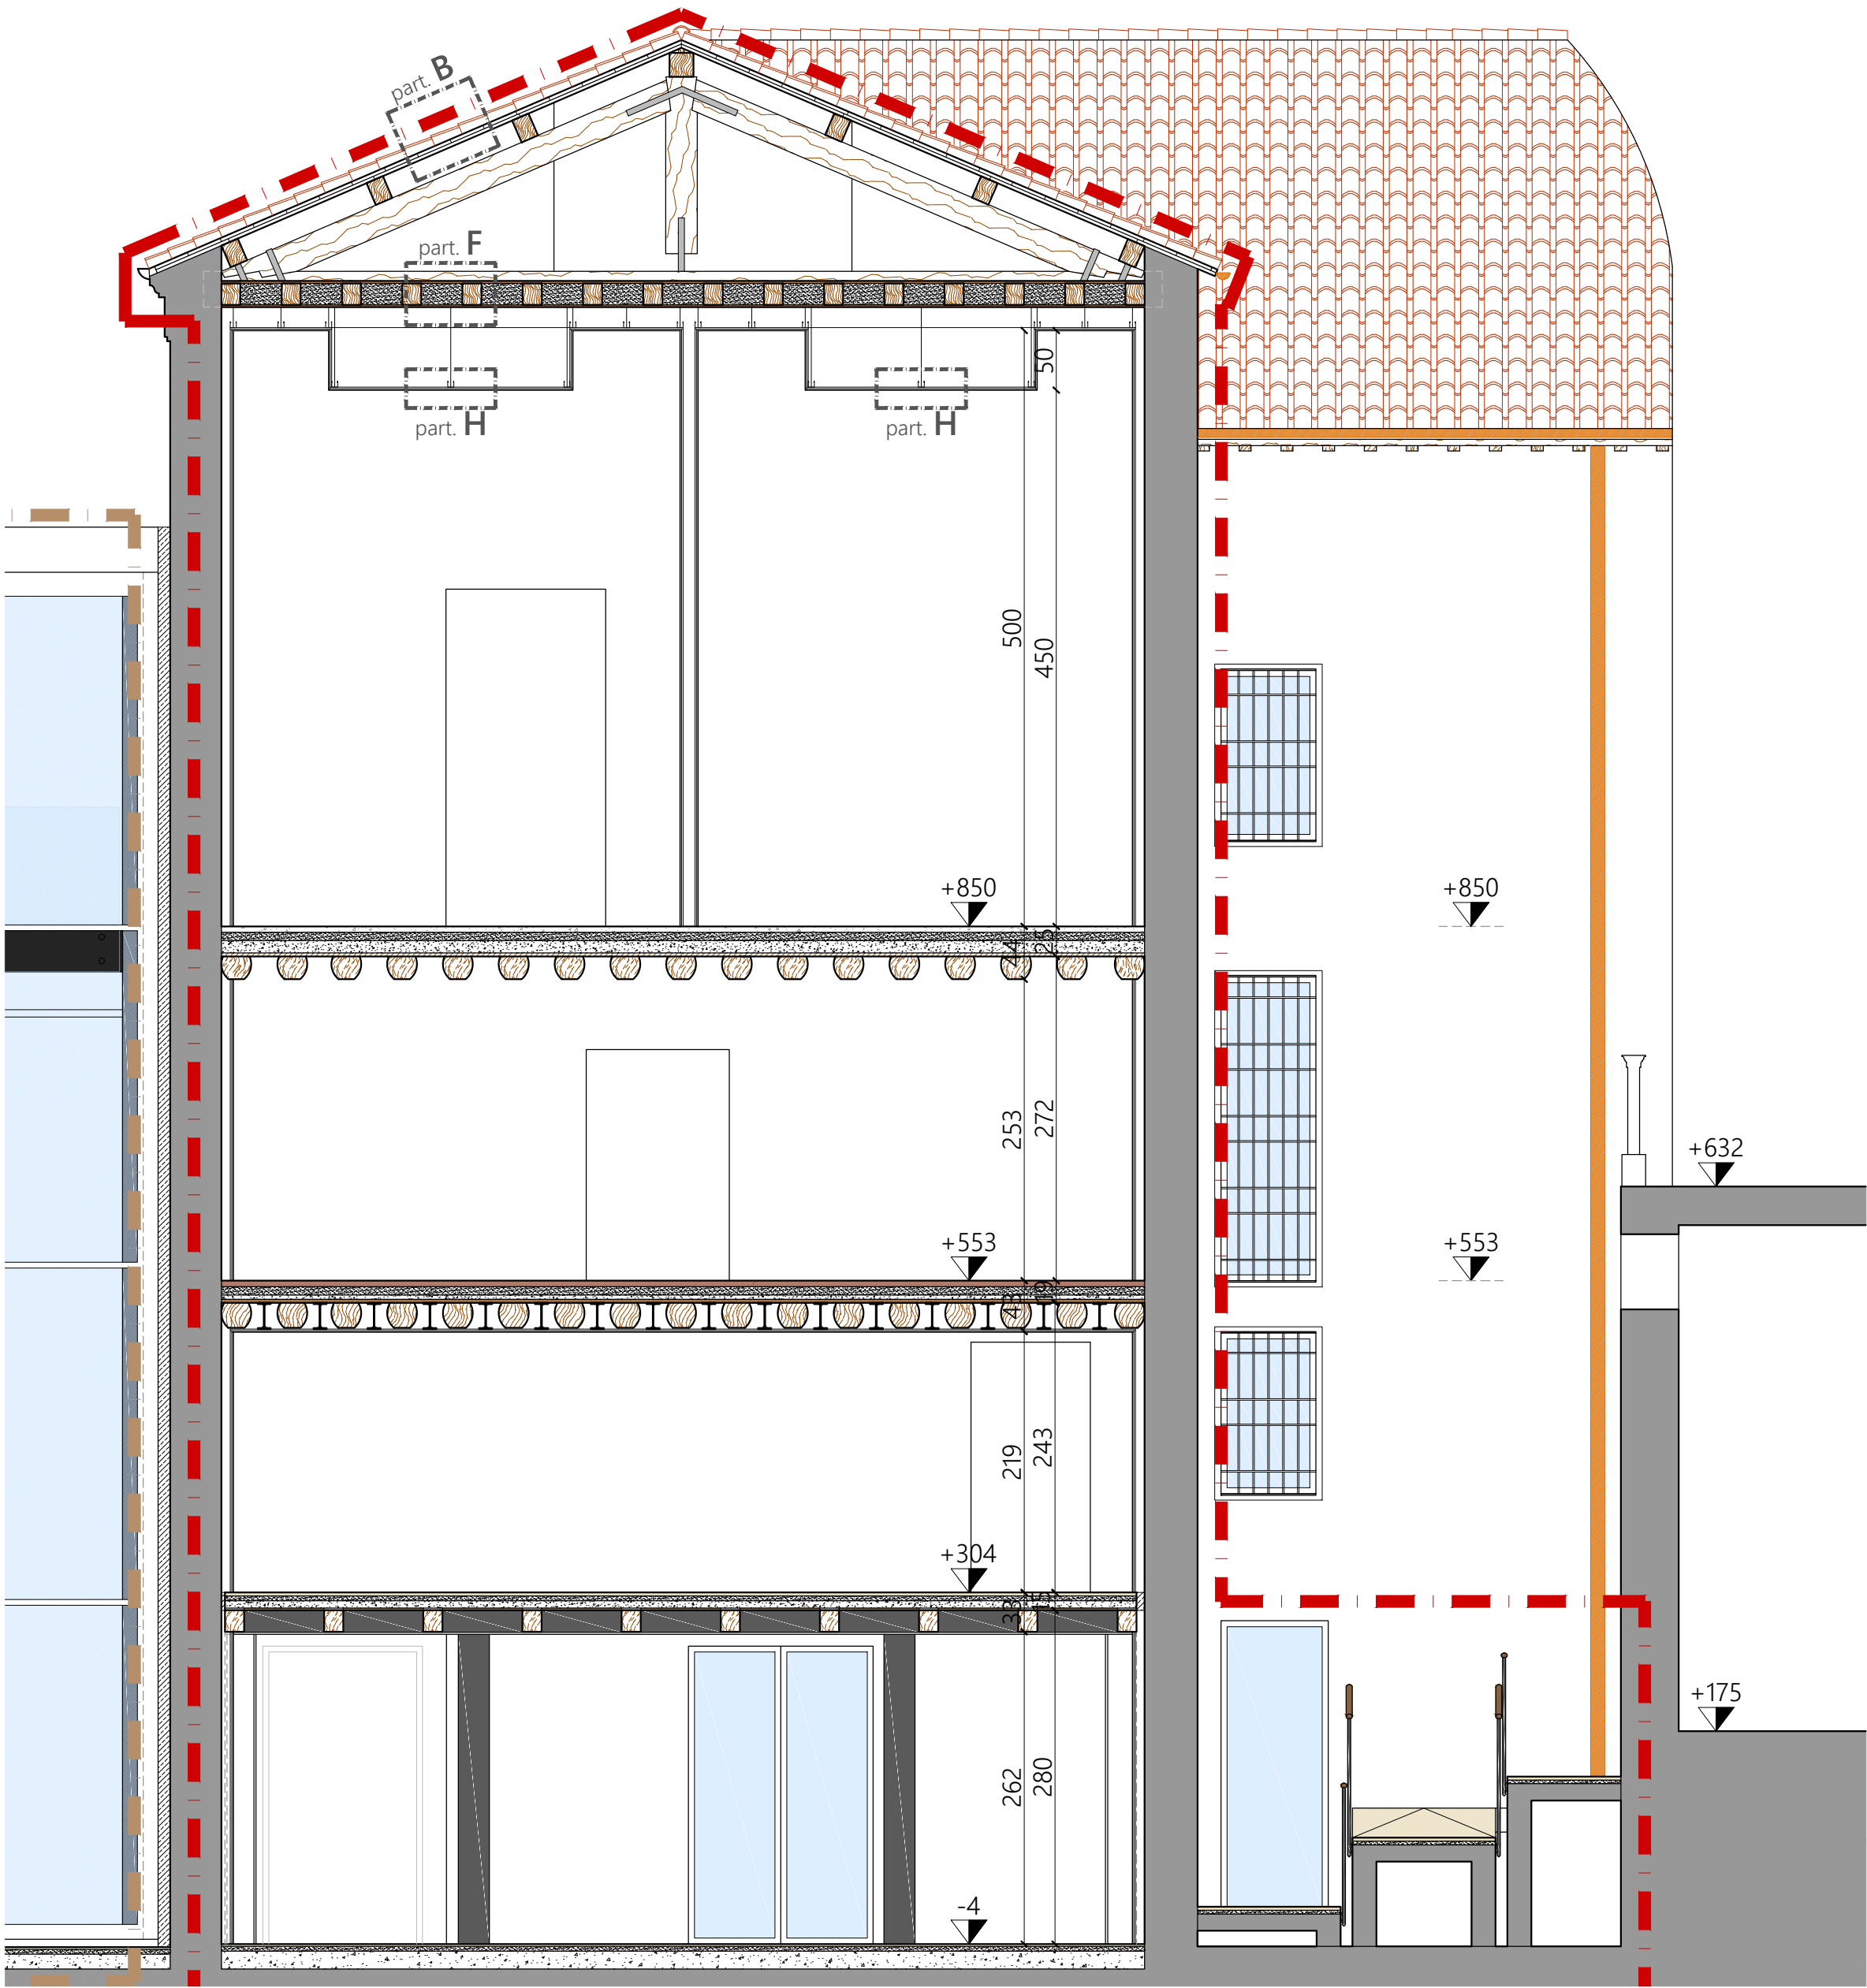


P R O S P E T T O S U D

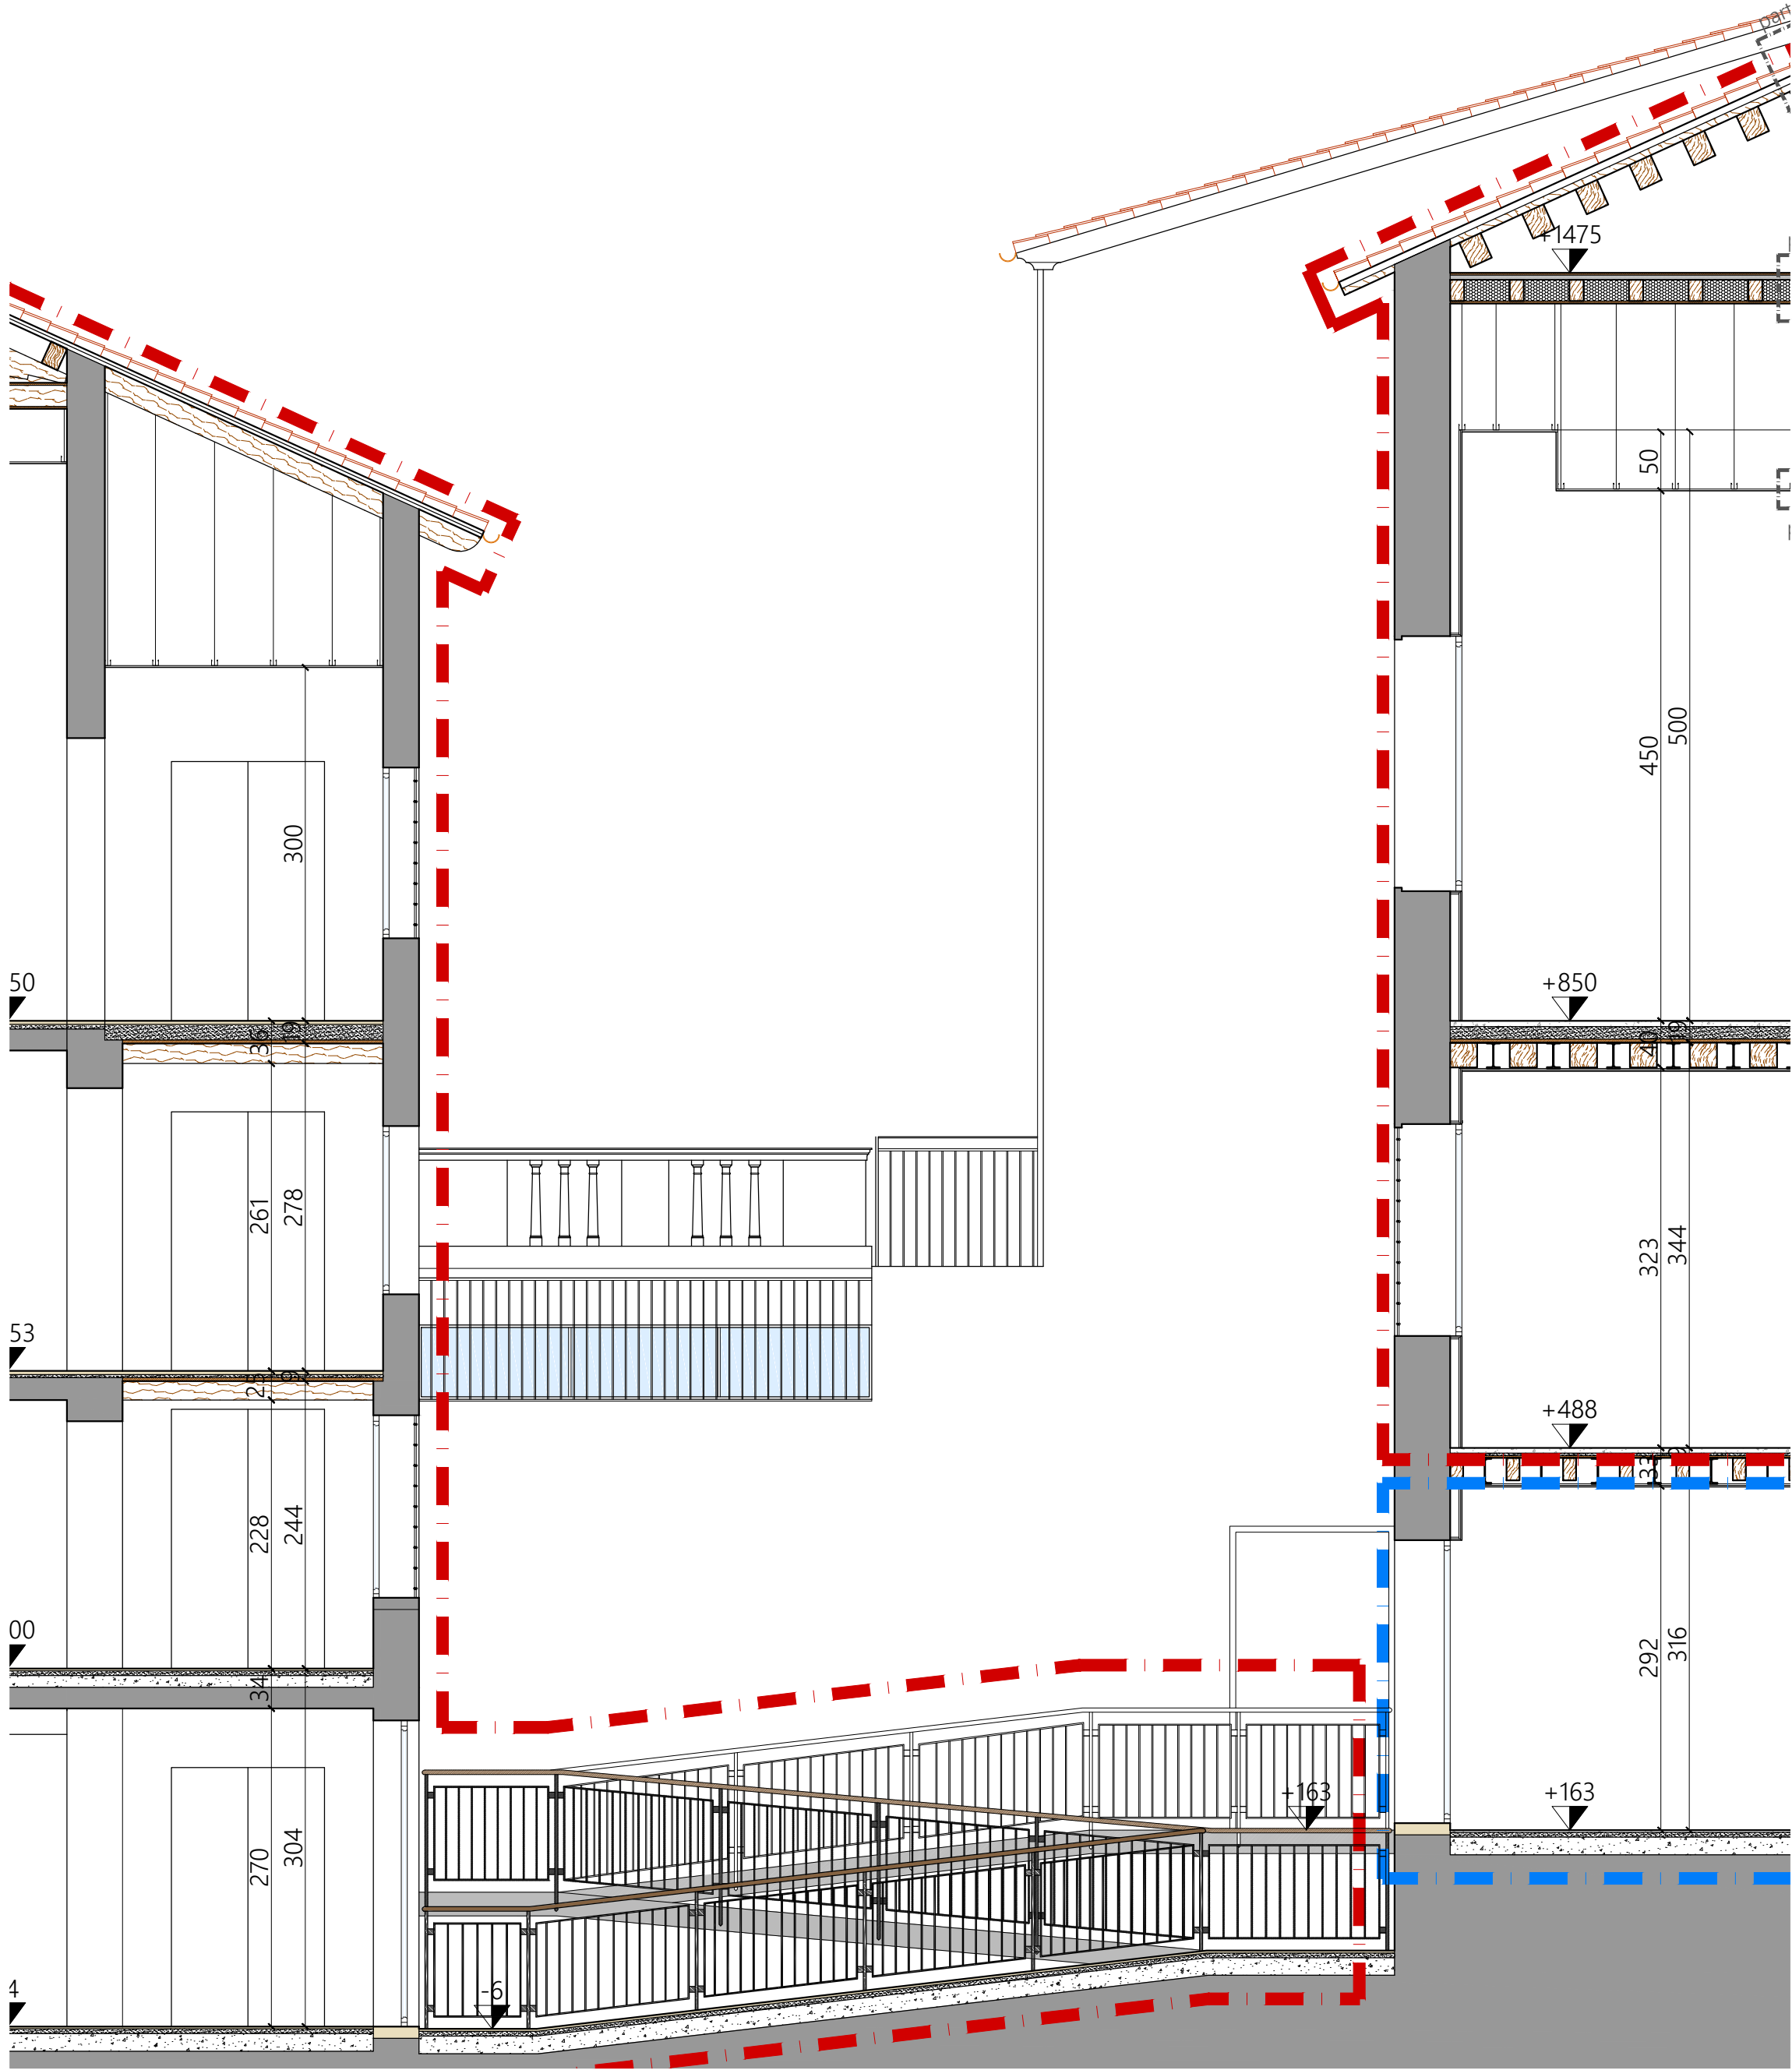

P R O S P E T T O O V E S T

N.B. MISURE E QUOTE DA VERIFICARE IN SITO

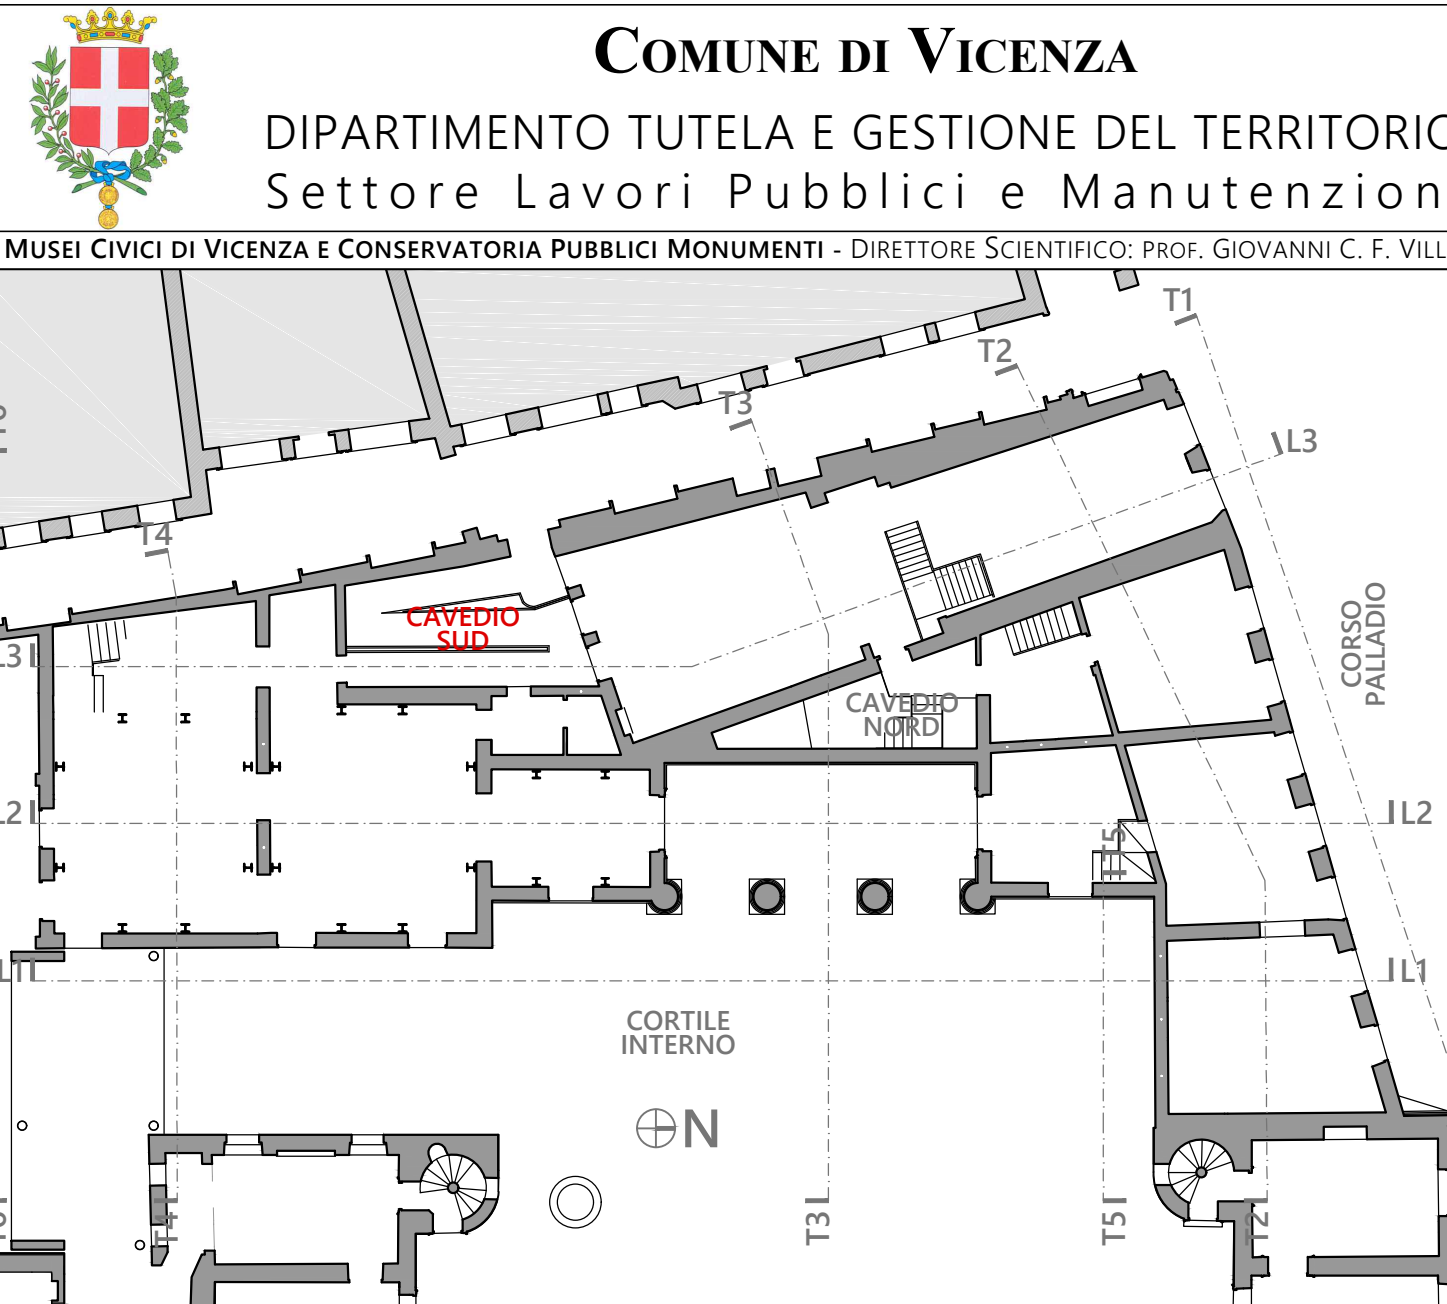

PROGETTO ESECUTIVO DEI LAVORI DI RESTAURO E RISANAMENTO CONSERVATIVO DI PALAZZO CHIERICATI SEDE DEL MUSEO CIVICO - ALA OTTOCENTESCA - 2°lotto - STRALCIO B

| | | | |
|--------------------------------|------------------------------|----------------------------|----------------------------------|
| Stralcio B Spazi Espositivi | Stralcio A Ufficio I.A.T. | Stralcio C Uffici e Bar | Stralcio D Ampliamenti Futuri |
|--------------------------------|------------------------------|----------------------------|----------------------------------|

| | | |
|---------------------|-------------|-------------------|
| Progetto ESECUTIVO | ALA '800 | DATA marzo '17 |
| PROSPETTI e SEZIONI | CAVEDIO SUD | PE 15 |
| | | SCALA 1:50 |

| | | |
|--|---|---|
| PROGETTO ARCHITETTONICO Studio di progettazione Architetto: ENRICO ALBERTI Contr. n. 10/2016/10000 (V) Tel/Fax: 0444/517123 - 188 e-mail: ena@tin.it | PROGETTO STRUTTURALE S.M. Ingegneria s.r.l. Prof. Ing. CLAUDIO MODENA Via G.A. Longhini, 23 - 35120 - Padova (PD) Tel.: 049/8070445 - Fax: 049/7929724 e-mail: info@smingegneria.it | PROGETTO IMPIANTI Studio FRINZI Ing. BRUNO FRINZI Via Piazza Marconi, 60 - 36075 - Schio (VI) Tel/Fax: 0445/520367 e-mail: studio@frinzi.com |
|--|---|---|

DIRETTORE SETTORE
Ing. **DIEGO GALIAZZO**

RESPONSABILE DEL PROCEDIMENTO
Ing. **GIOVANNI FICHERA**