


S E Z I O N E      L 2 - L 2

N.B. MISURE E QUOTE DA VERIFICARE IN SITO

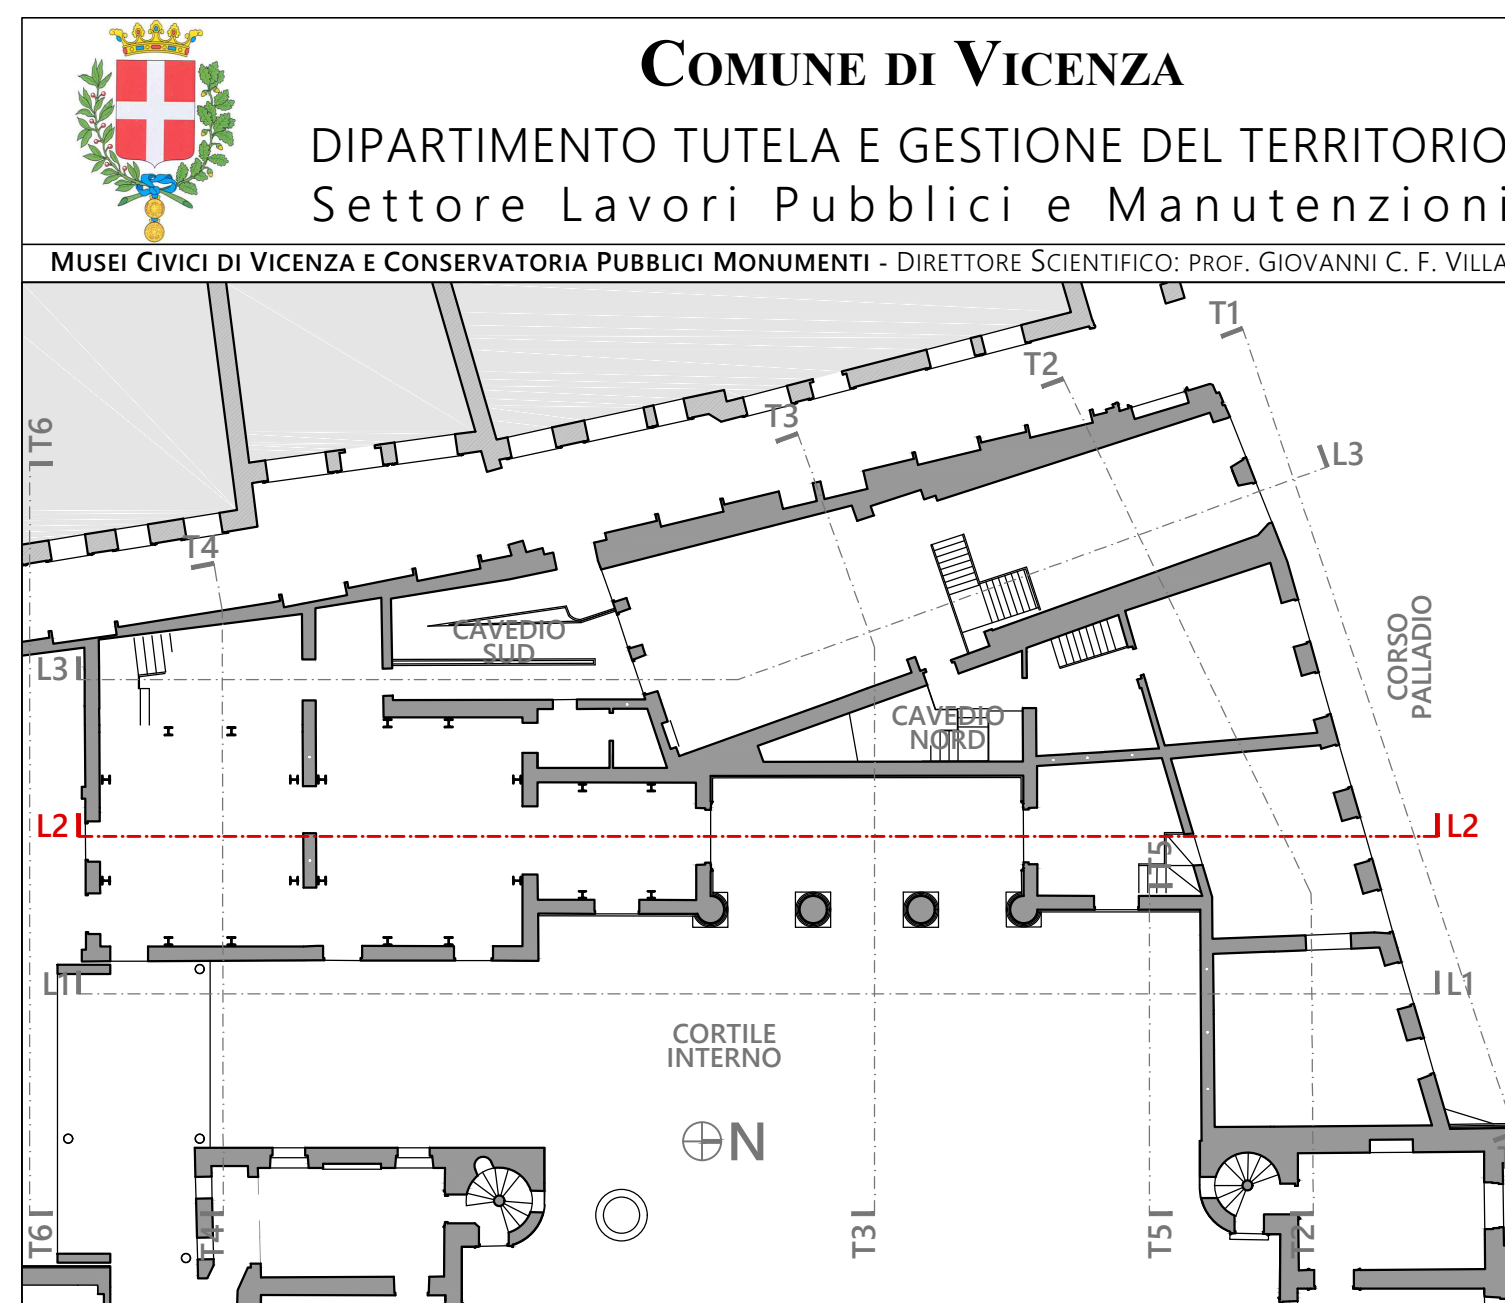

PROGETTO ESECUTIVO DEI LAVORI DI RESTAURO E  
RISANAMENTO CONSERVATIVO DI PALAZZO CHIERICATTI  
SEDE DEL MUSEO CIVICO - ALA OTTOCENTESCA - 2°lotto - **STRALCIO B**

<b>Stralcio B</b> Spazi Espositivi	<b>Stralcio A</b> Ufficio I.A.T.	<b>Stralcio C</b> Uffici e Bar	<b>Stralcio D</b> Ampliamenti Futuri
<b>Progetto ESECUTIVO</b>			<b>ALA '800</b> DATA marzo '10
<b>SEZIONE LONGITUDINALE   L2</b>			<b>PE 10</b> SCALA 1:50
<b>GRUPPO DI PROGETTAZIONE</b>			
<b>PROGETTO ARCHITETTONICO</b> <b>Studio di Progettazione</b> <b>Architetti EMILIO ALBERTI</b> Contrà Nord Padova, 19 - 36010 Montebelluna (VI) Tel/Fax: 0445/577222 - 0445/577223 e-mail: emilialb@uniroma3.it	<b>PROGETTO STRUTTURALE</b> <b>S M Ingegneria srl</b> Prof. ing. <b>CLAUDIO MODENA</b> Via G. Longhi, 23 - 35129 Padova (PD) Tel: 049/807045 Fax: 049/920774 e-mail: info@smingegneria.it		<b>PROGETTO IMPIANTI</b> <b>Studio FRINZINI</b> Dott. ing. <b>BRUNO FRINZINI</b> Via Pozzo Marsarini, 60 - 36015 Schio (VI) Tel/Fax: 0445/520367 e-mail: studio@frinzi.com
<b>DIRETTORE SETTORE</b> <b>ing. DIEGO GALIAZZO</b>	<b>RESPONSABILE DEL PROCEDIMENTO</b> <b>ing. GIOVANNI FICHERA</b>		