


SEZIONE BB' LONGITUDINALE

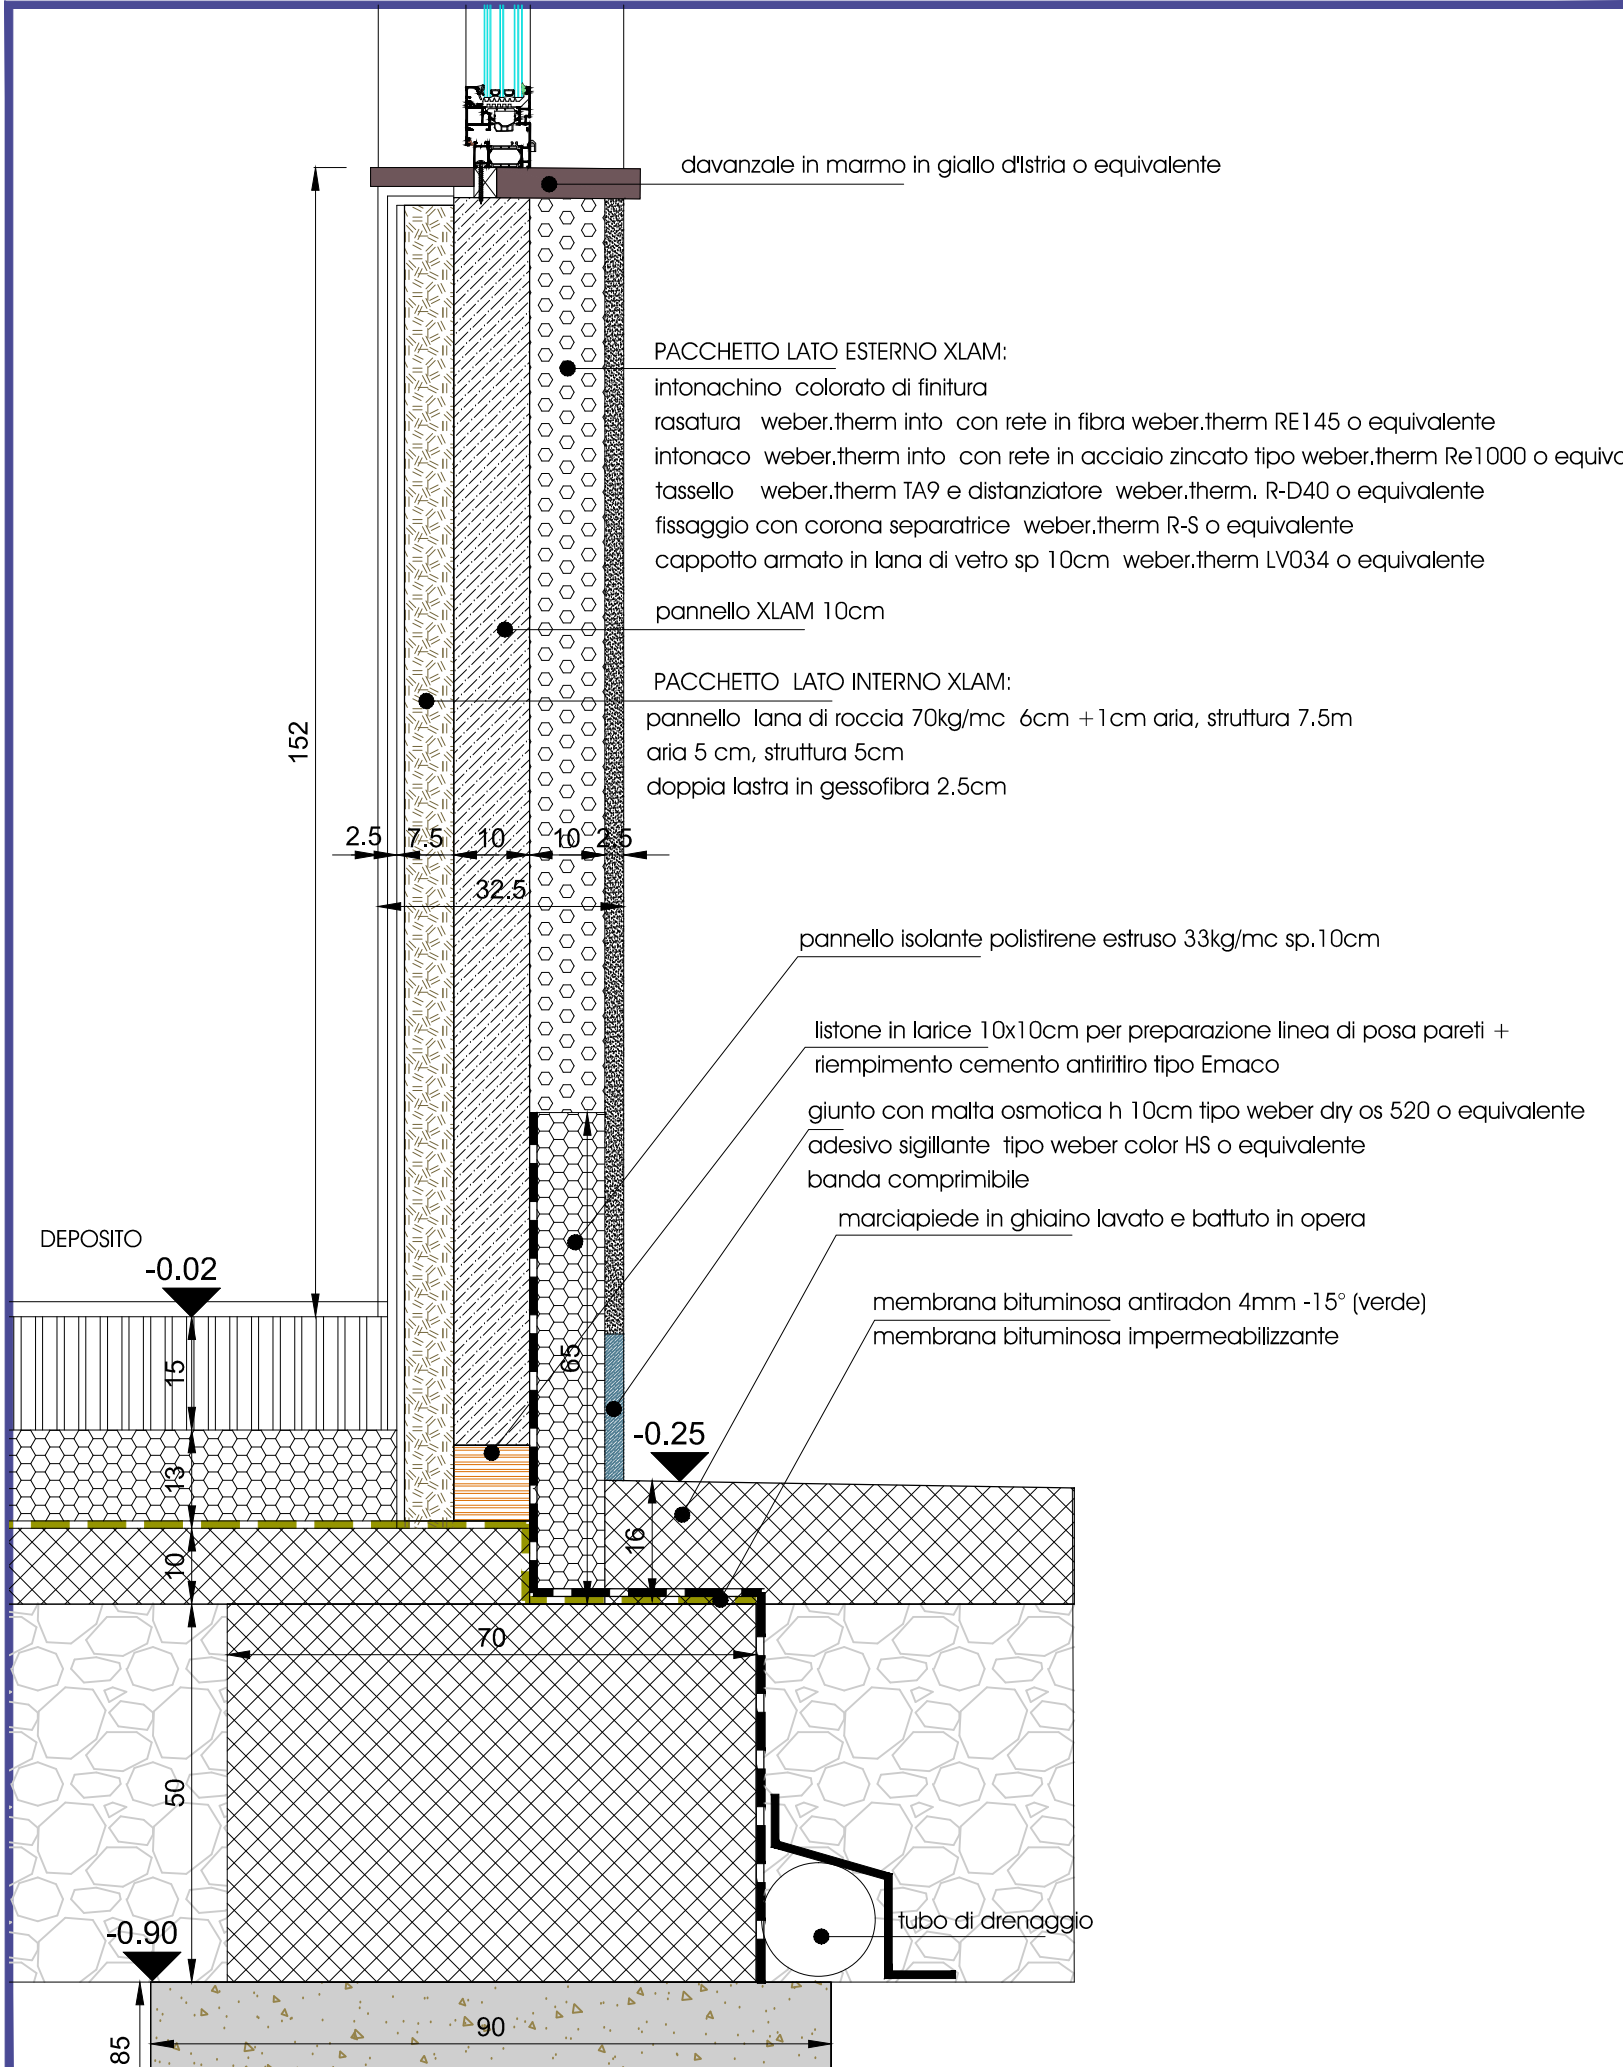

## DETTAGLIO 8-S1