




PI1\_02-05-08-13-14 PORTA BATTENTE STIPITE 12.50 cm

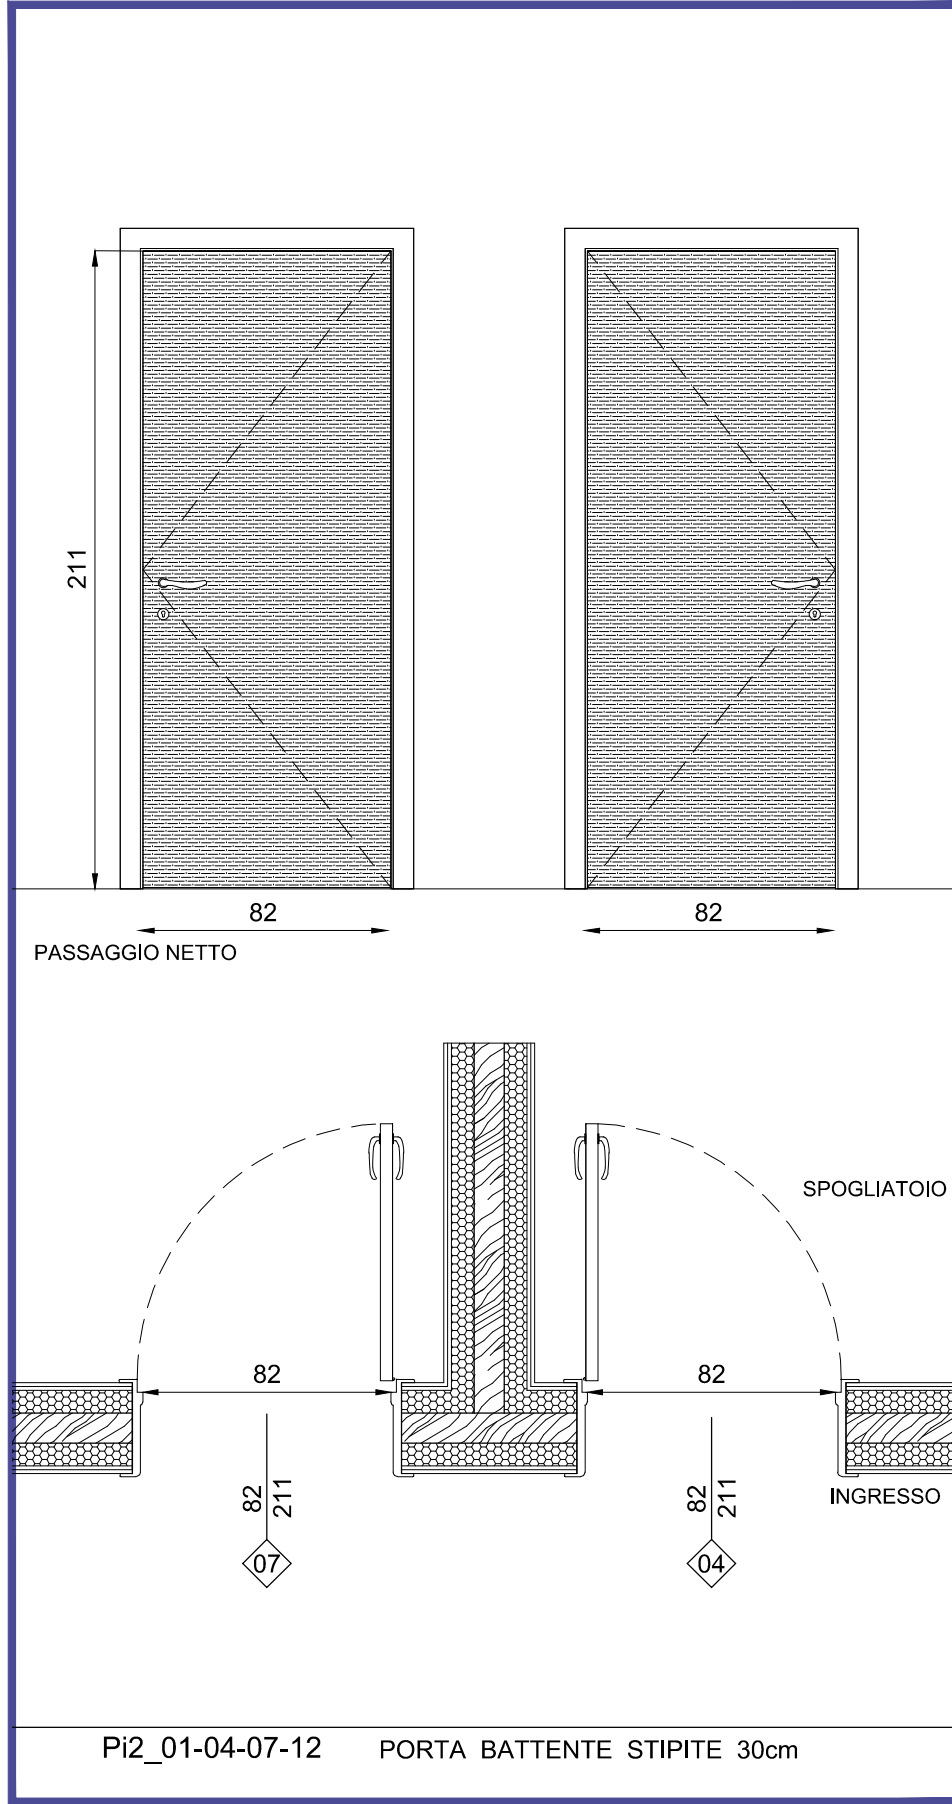


PI2\_01-04-07-12 PORTA BATTENTE STIPITE 30cm

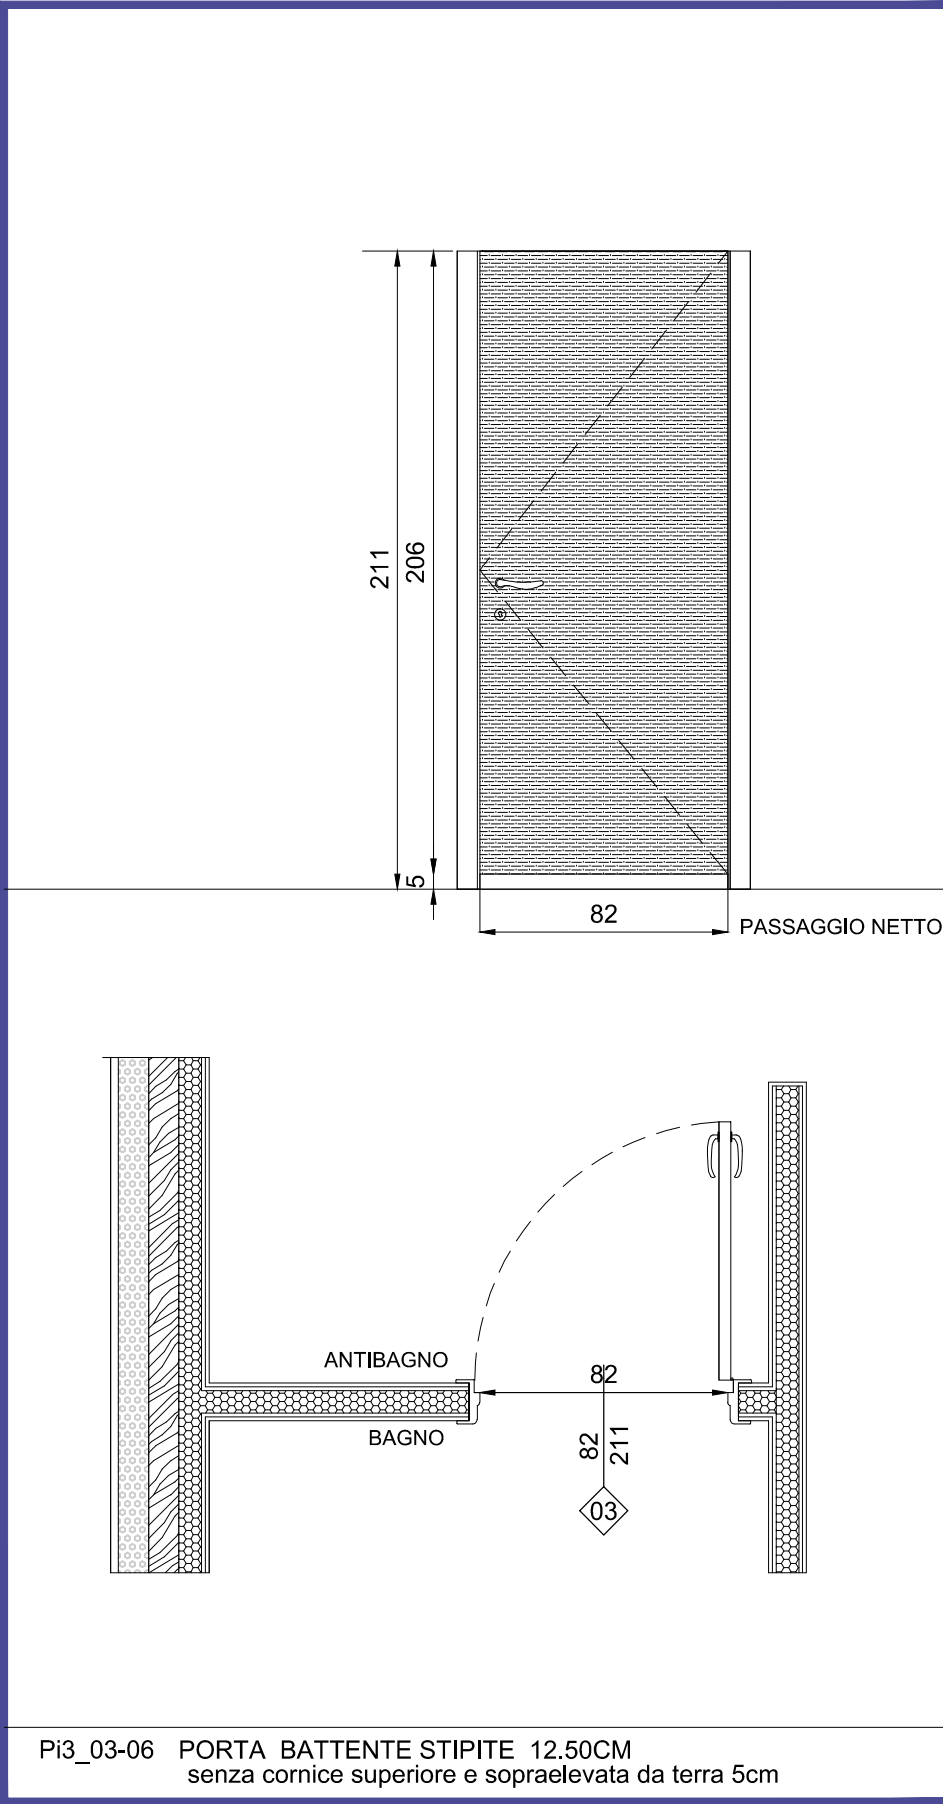


PI3\_03-06 PORTA BATTENTE STIPITE 12.50CM  
senza cornice superiore e sopraelevata da terra 5cm

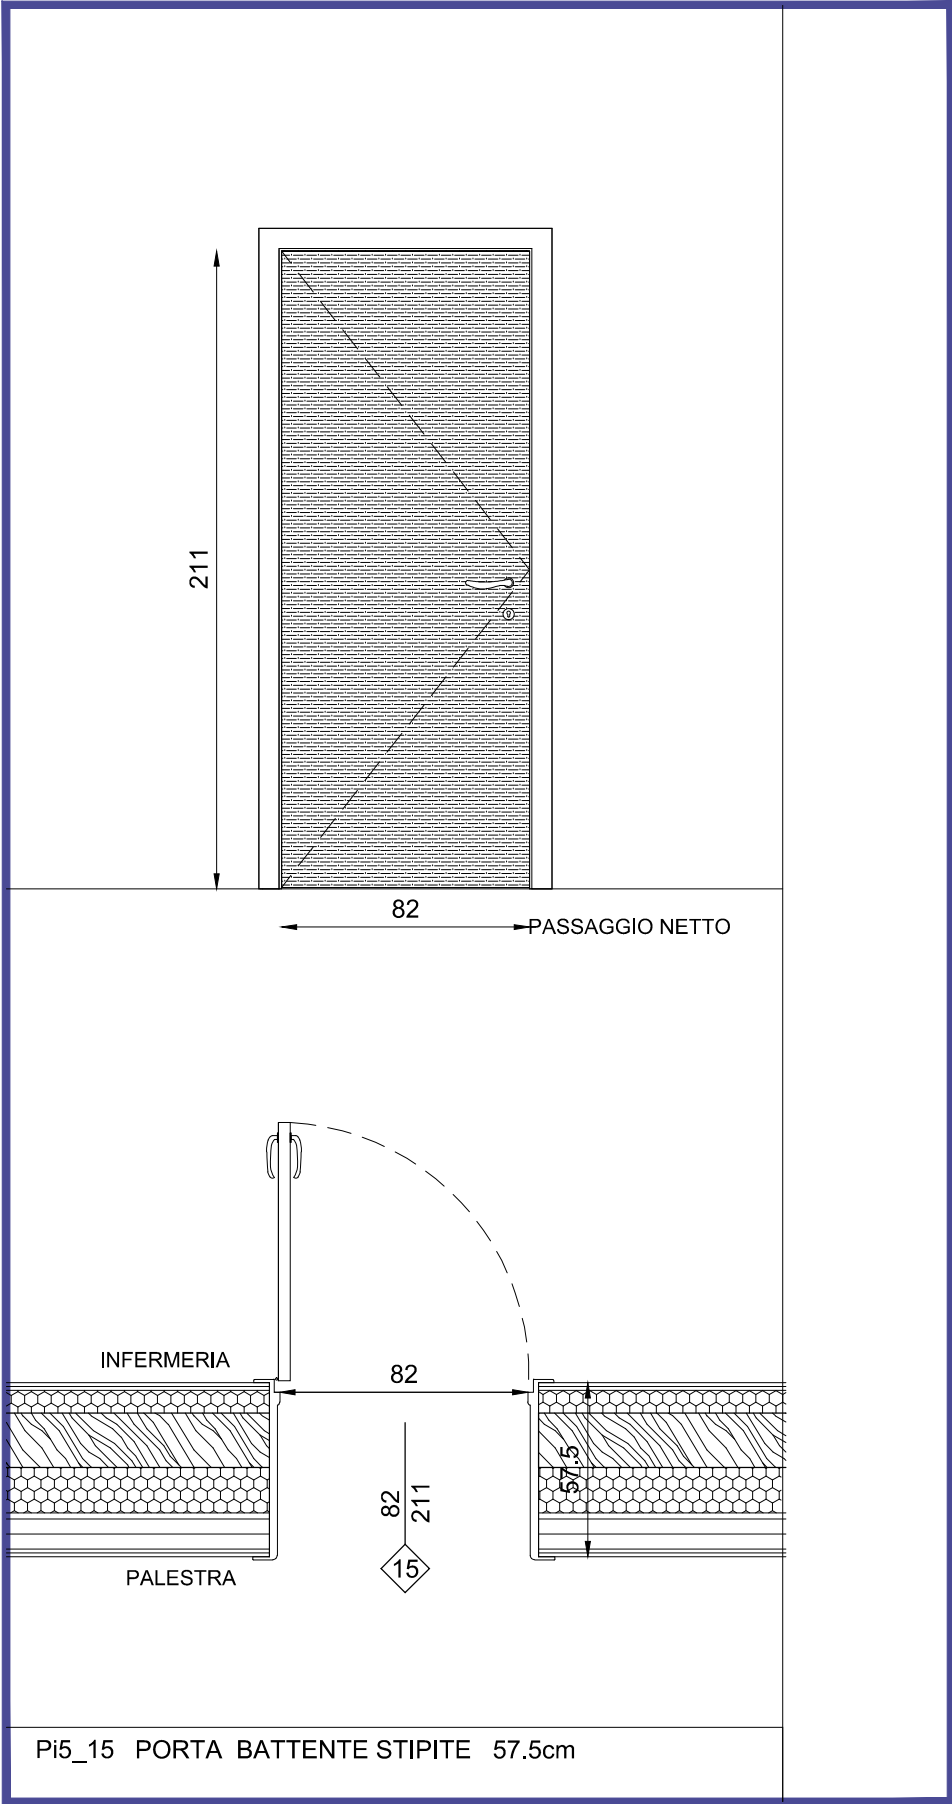


PI5\_15 PORTA BATTENTE STIPITE 57.5cm

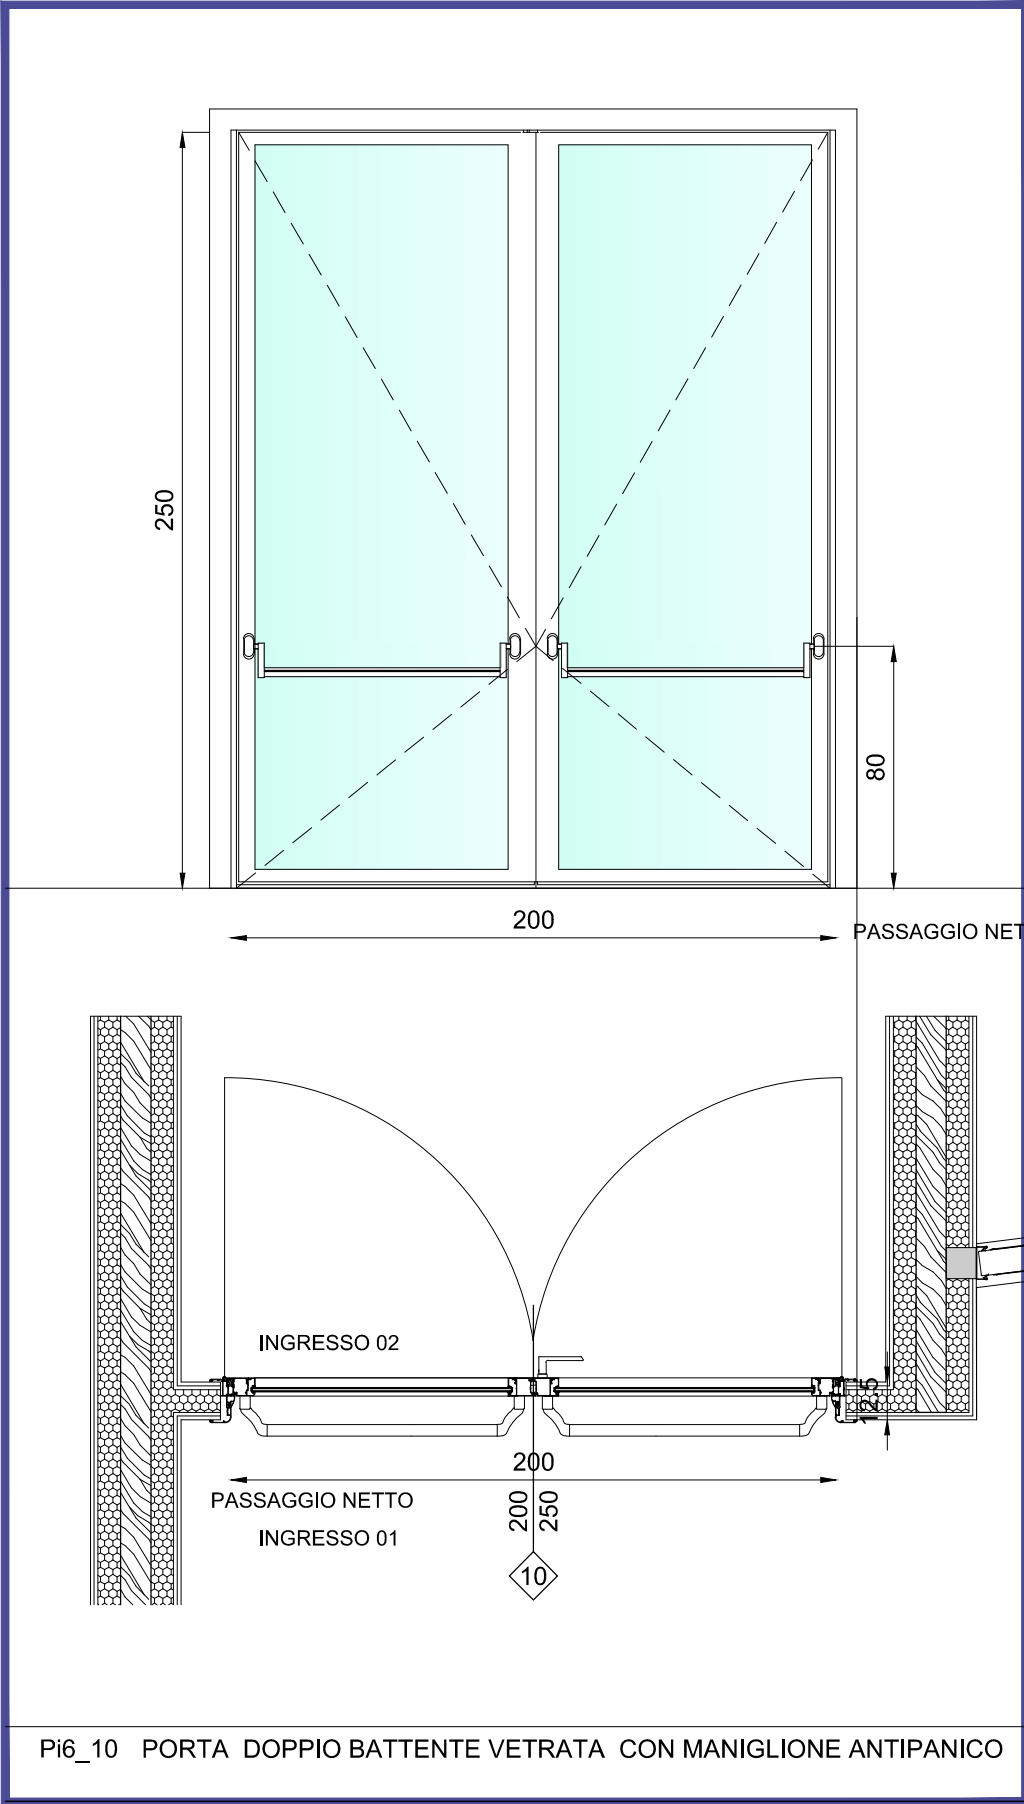


PI6\_10 PORTA DOPPIO BATTENTE VETRATA CON MANIGLIONE ANTIPANICO

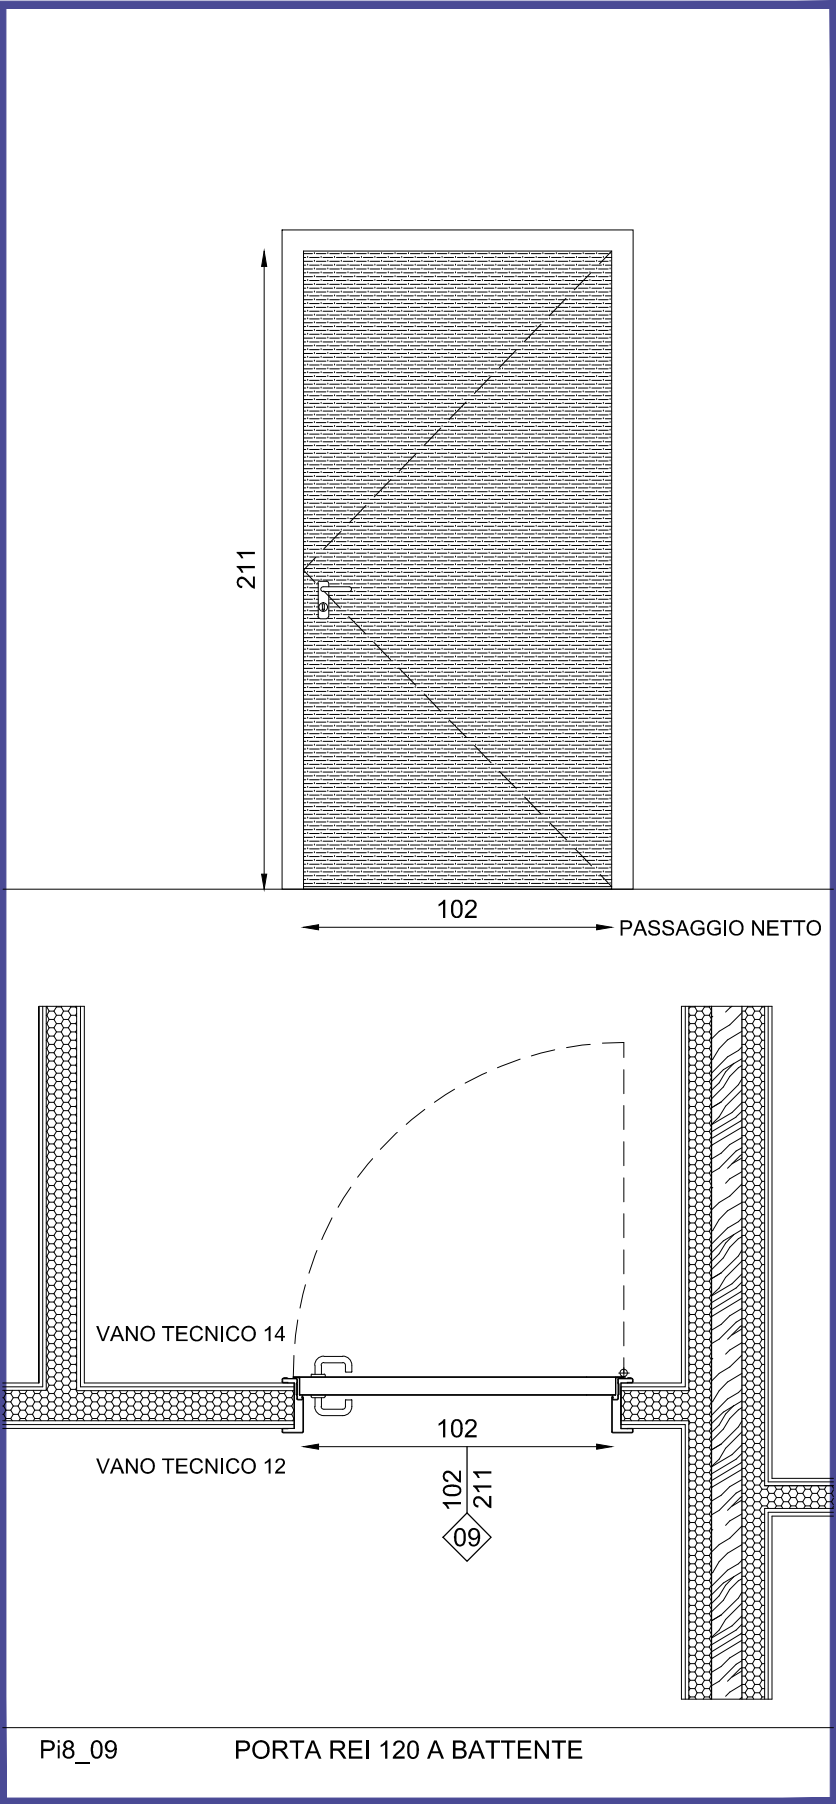

PI8\_09 PORTA REI 120 A BATTENTE

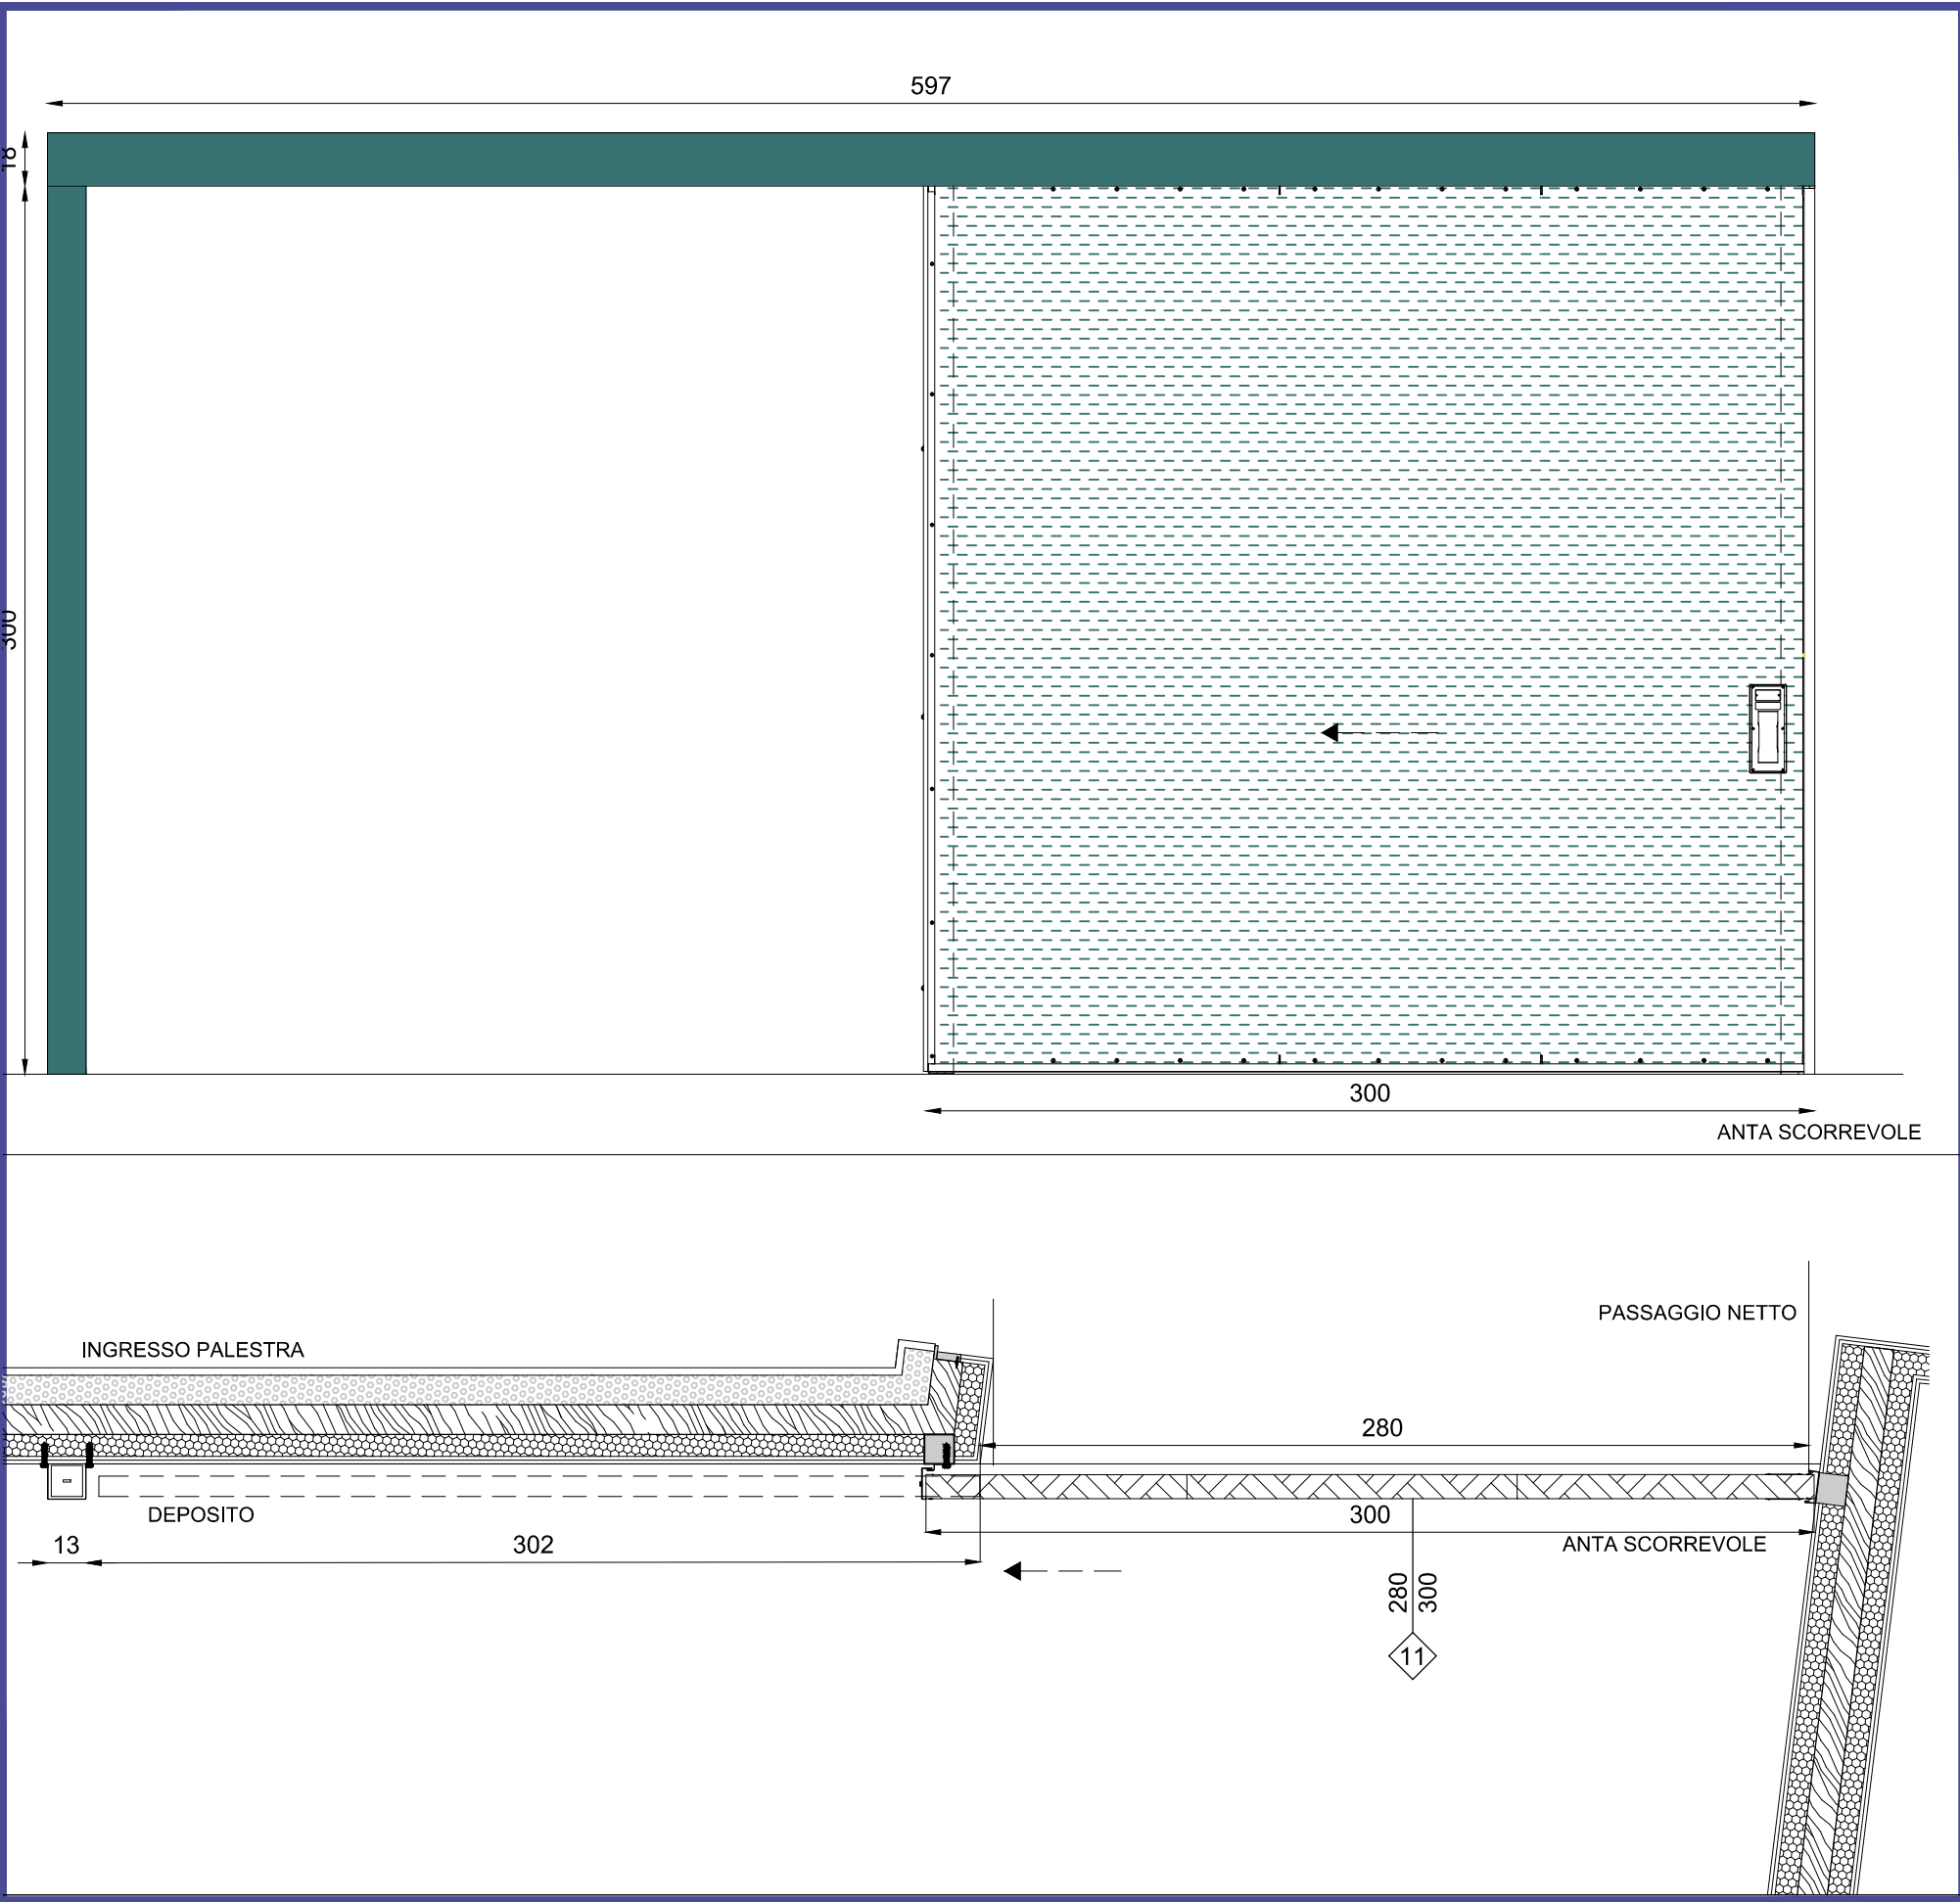


PI1\_02-05-08-13-14 PORTA BATTENTE STIPITE 12.50 cm

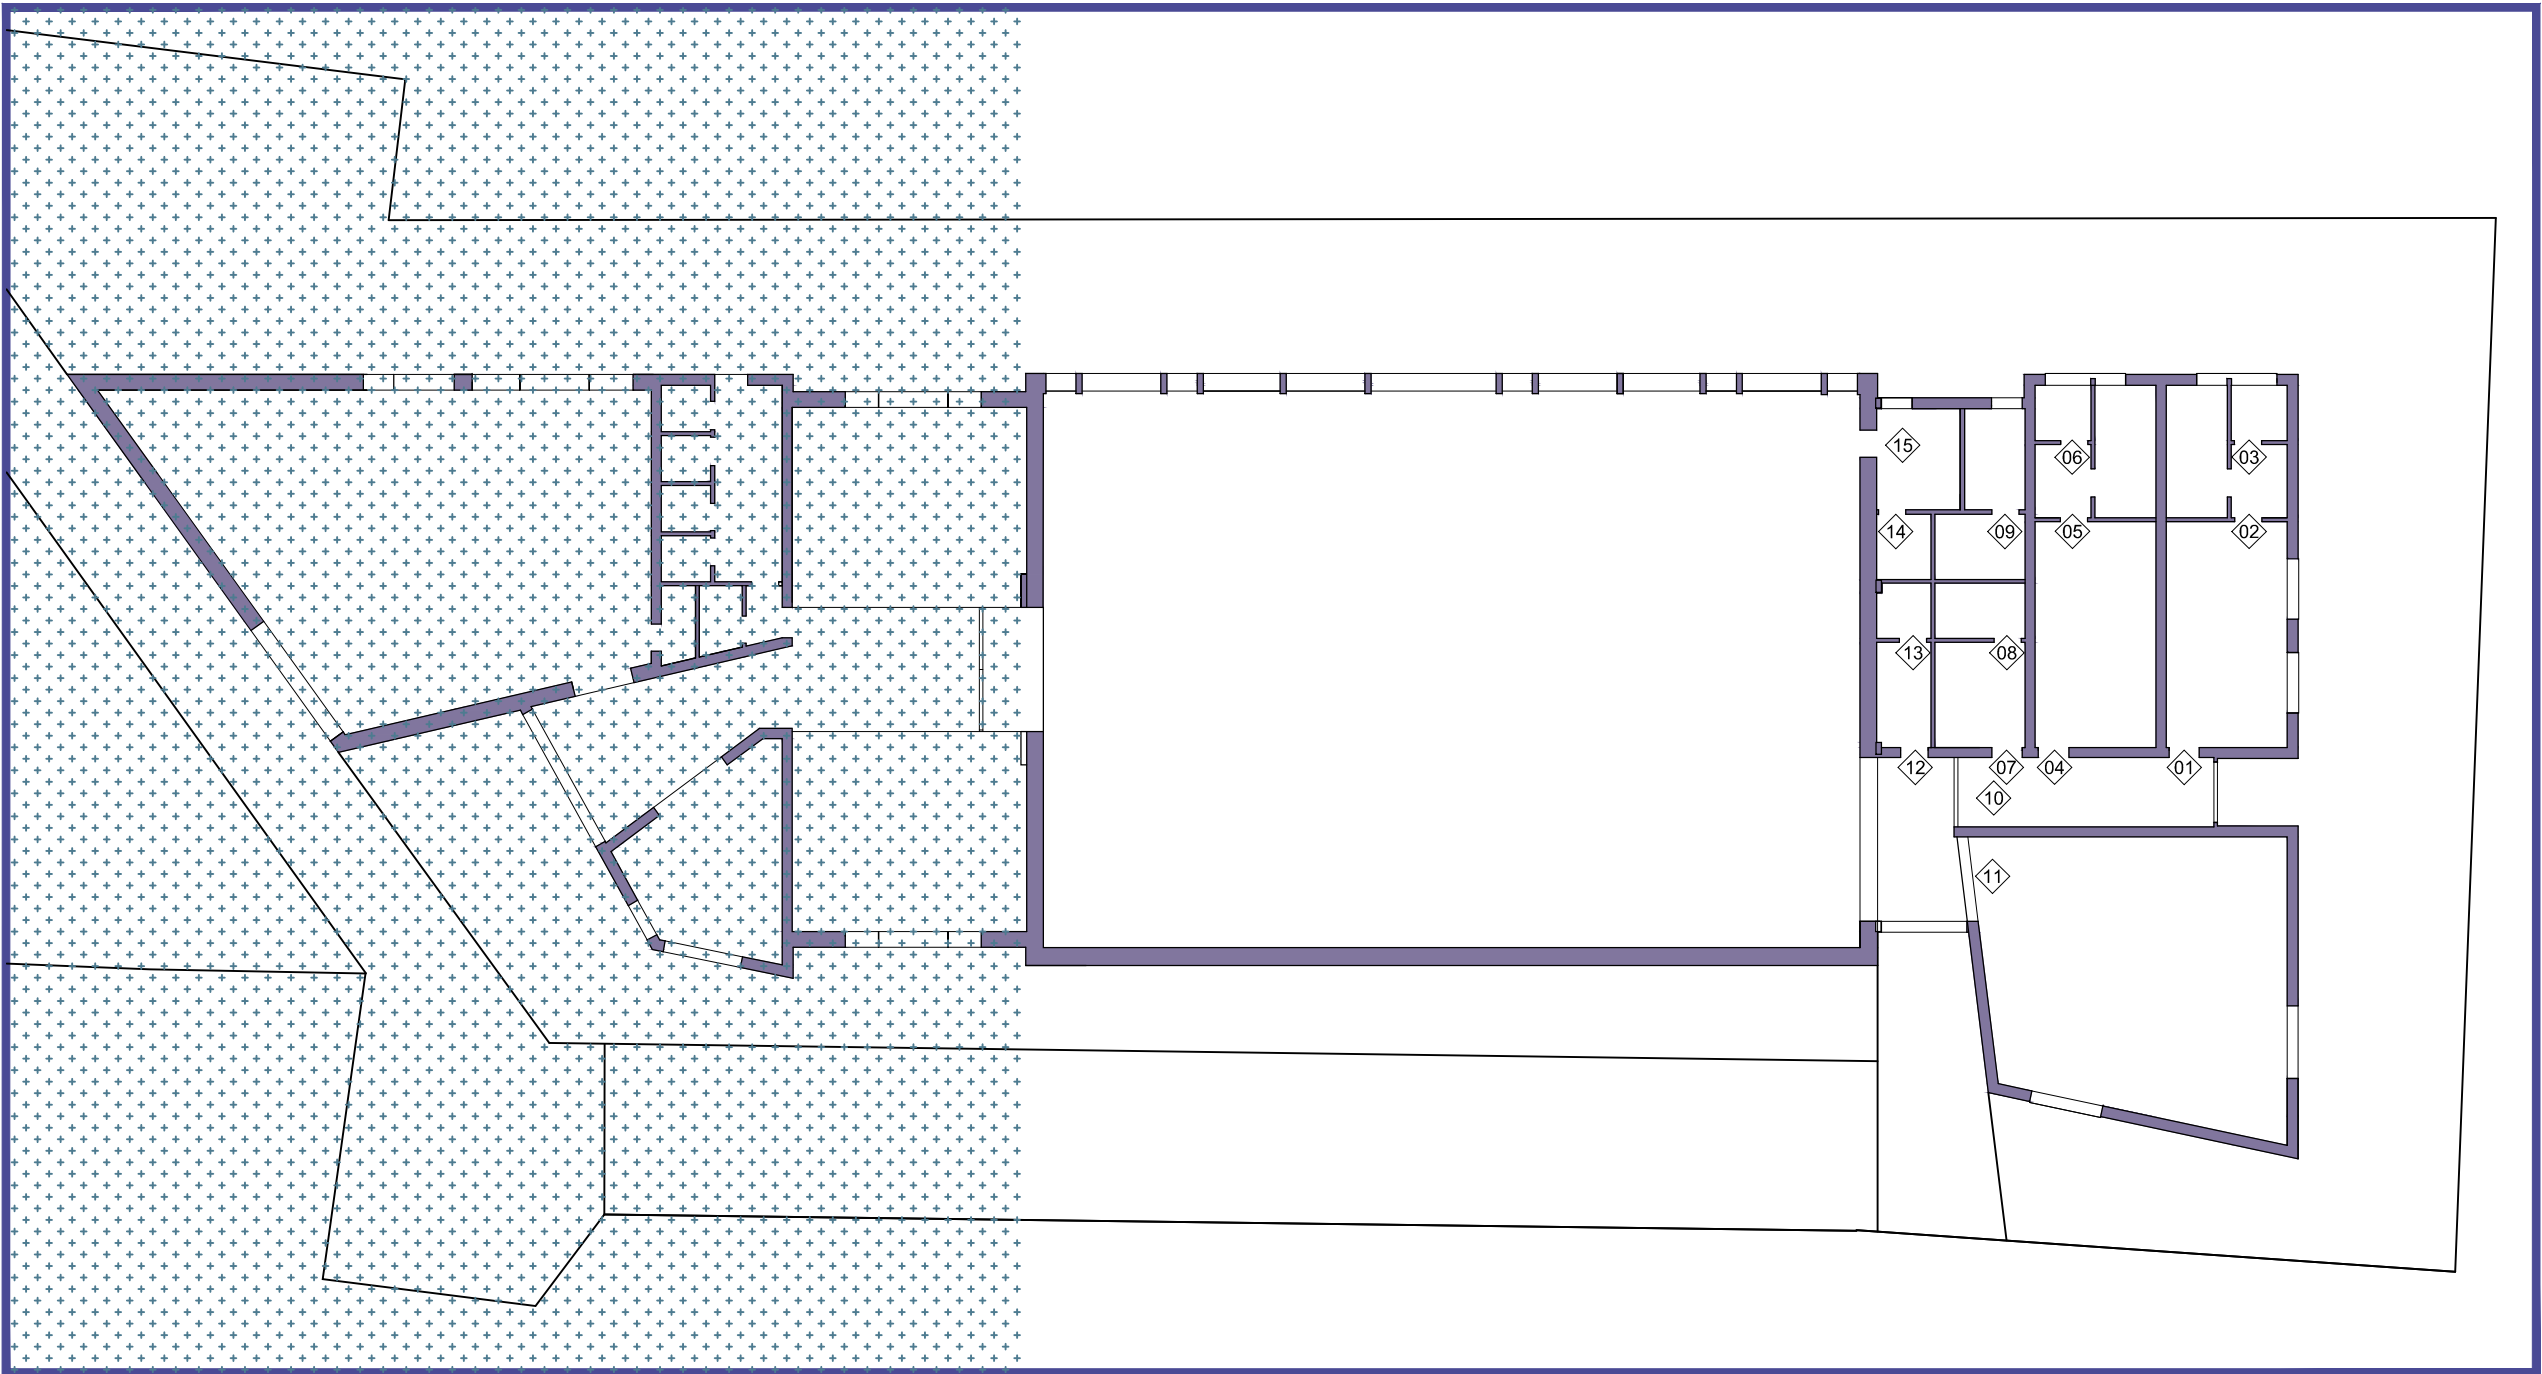

ABACO DELLE PORTE INTERNE PRIMO STRALCIO

Provincia di Vicenza  
Comune di Zugliano



PALESTRA SCUOLA ELEMENTARE  
DI ZUGLIANO  
PROGETTO ESECUTIVO 1 STRALCIO

CARETTA + DEPAU  
ARCHITETTI ASSOCIATI  
viale bossoni 129 36016 thiene (vi) tel. fax 0445.381805  
carettassociati@gmail.com

committente  
Amministrazione Comunale  
di Zugliano VI

elaborati  
ABACO DELLE PORTE INTERNE  
PRIMO STRALCIO

PROGETTISTA E COORDINAMENTO architetto CARLO CARETTA

Data  
DICEMBRE 2016

Tavola  
18E S1

Scala  
1 : 25

Riproduzione vietata Tutti i diritti d'autore riservati