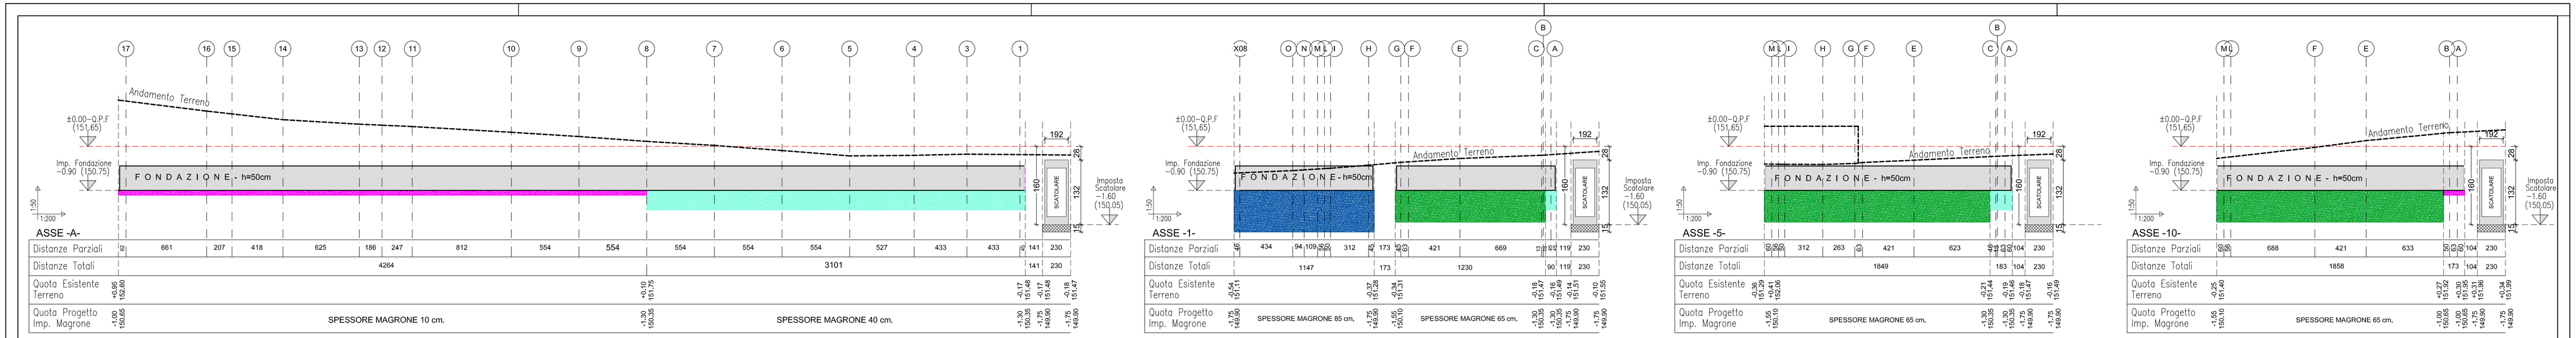


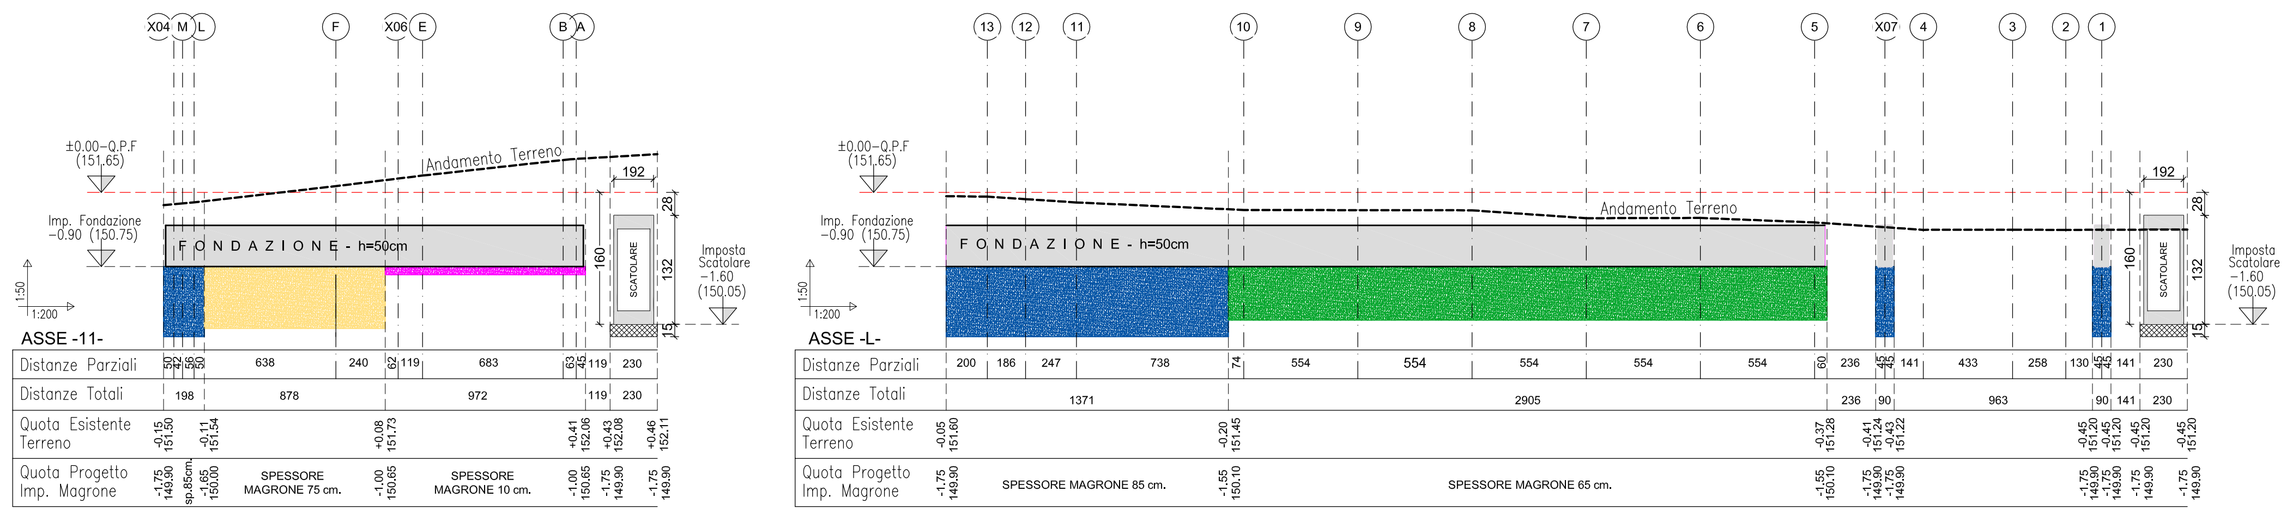


## SEZIONE TIPO FONDAZIONE
*scala 1:20*

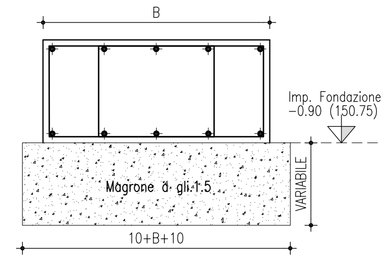


## SEZIONE TIPO SCATOLARE
*scala 1:20*

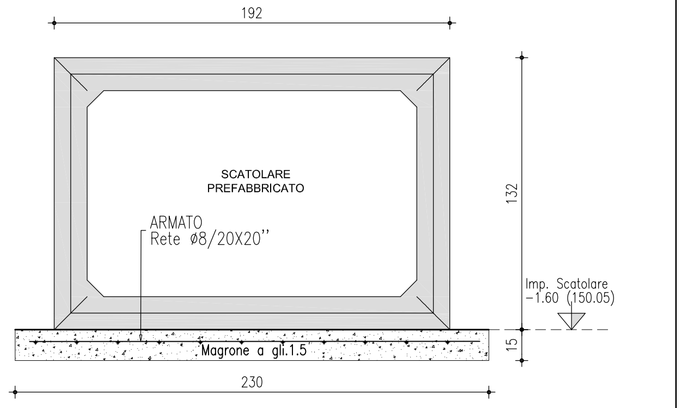


*LEGENDA:*

- MAGRONE 10cm
- MAGRONE 15cm (SCATOLARE)
- MAGRONE 40cm
- MAGRONE 65cm
- MAGRONE 75cm
- MAGRONE 85cm
- PROVE PENETROMETRICHE DINAMICHE (SI VEDA RELAZIONE GEOLOGICA)

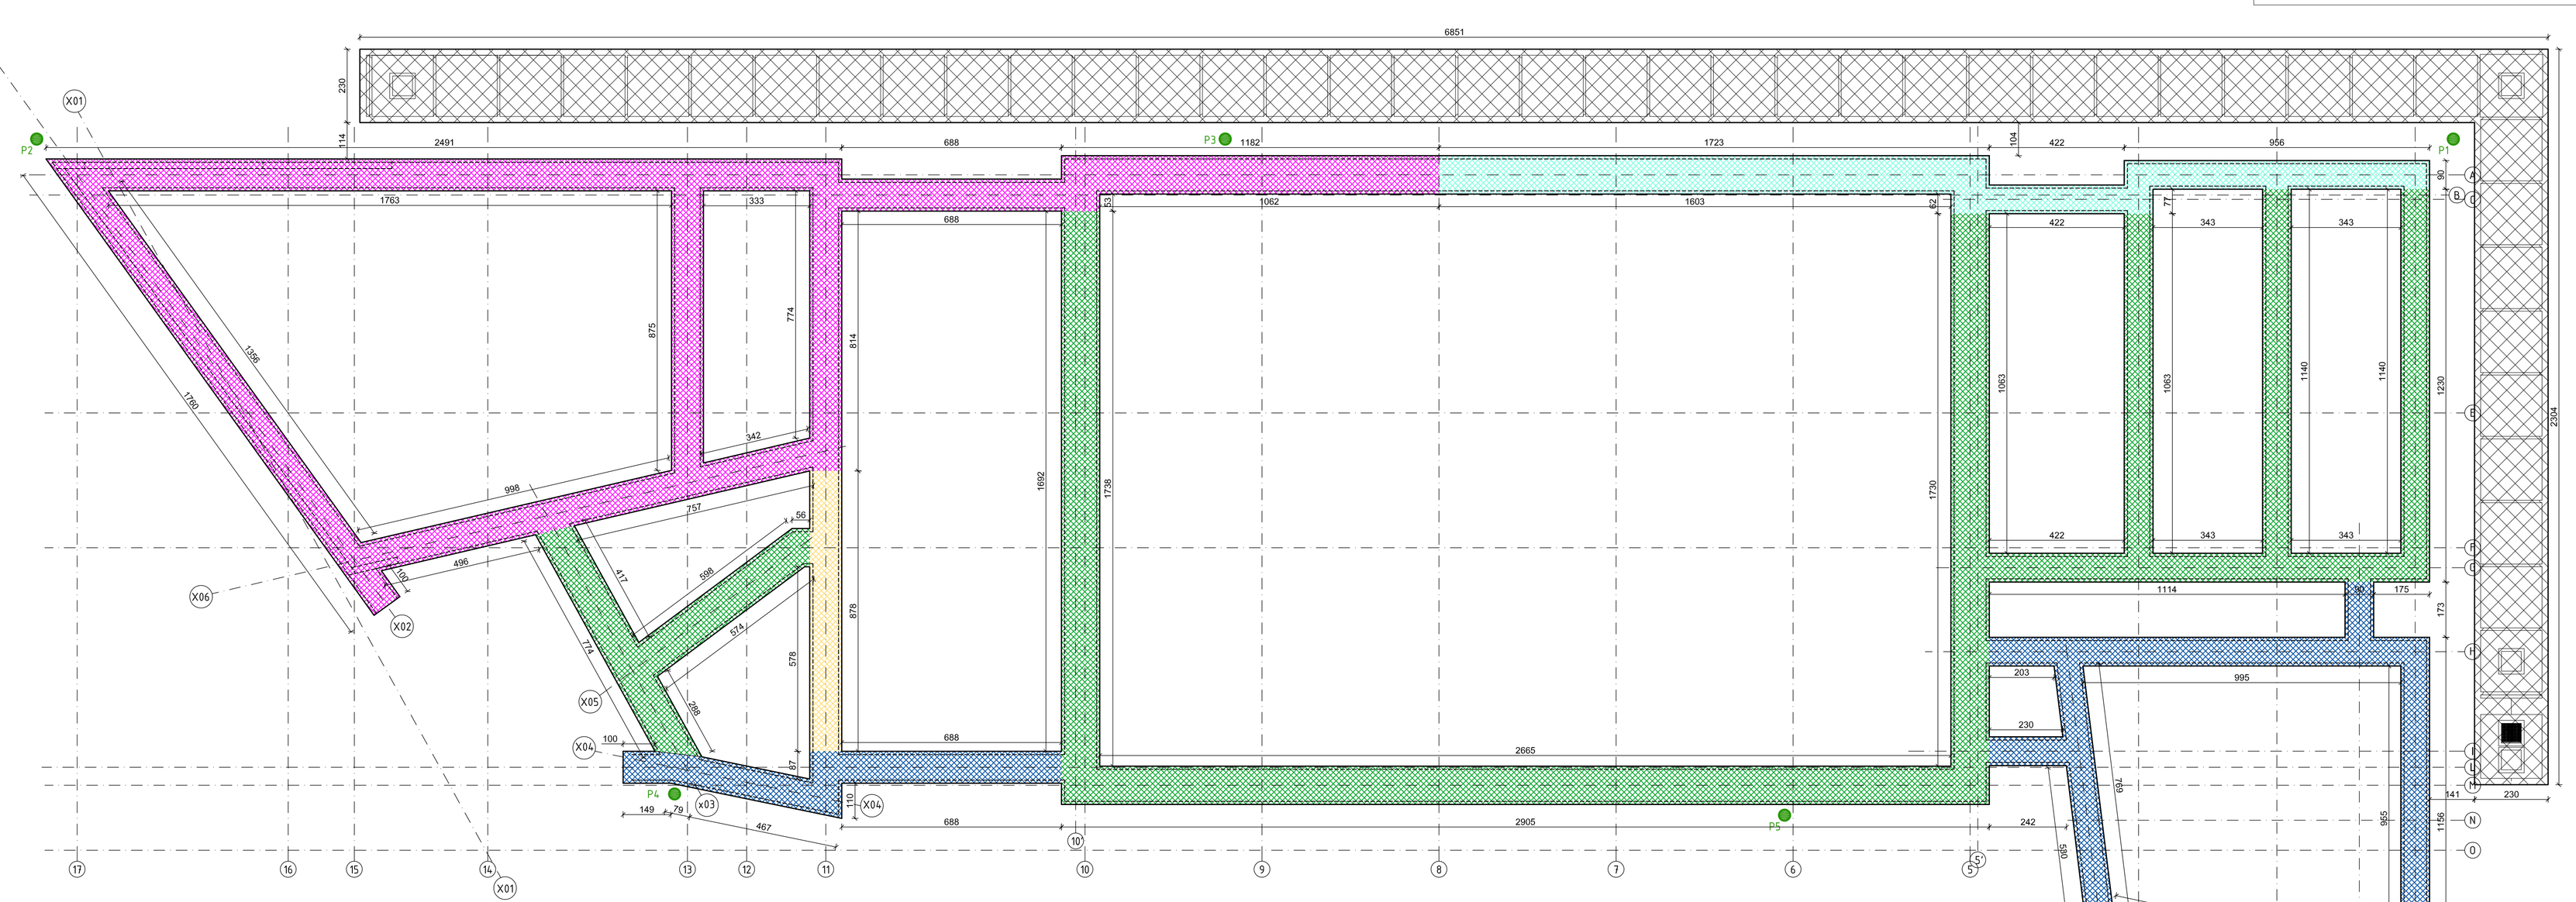


Pianta Spessore Magrone

Scala 1:100

Provincia di Vicenza
Comune di Zugliano

PALESTRA SCUOLA ELEMENTARE DI ZUGLIANO

PROGETTO ESECUTIVO 1 STRALCIO

CARETTA + DEPAU
ARCHITETTI ASSOCIATI
viale.bassani.129.36016.thiene.vi.tel.fax.0445.381805
carettaassociativ@gmail .com

committente
Amministrazione Comunale di Zugliano VI

elaborati
PIANTA MAGRONE PER FONDAZIONI

PROGETTISTA E COORDINAMENTO architetto CARLO CARETTA

STRUTTURE ingegnere Andrea Bagattin

| Data | Tavola |
|---|---|
| DICEMBRE 2016 | STR 01E S1 |
| Scala 1 : 20,50,100,200 | |

Riproduzione vietata, tutti i diritti d'autore riservati