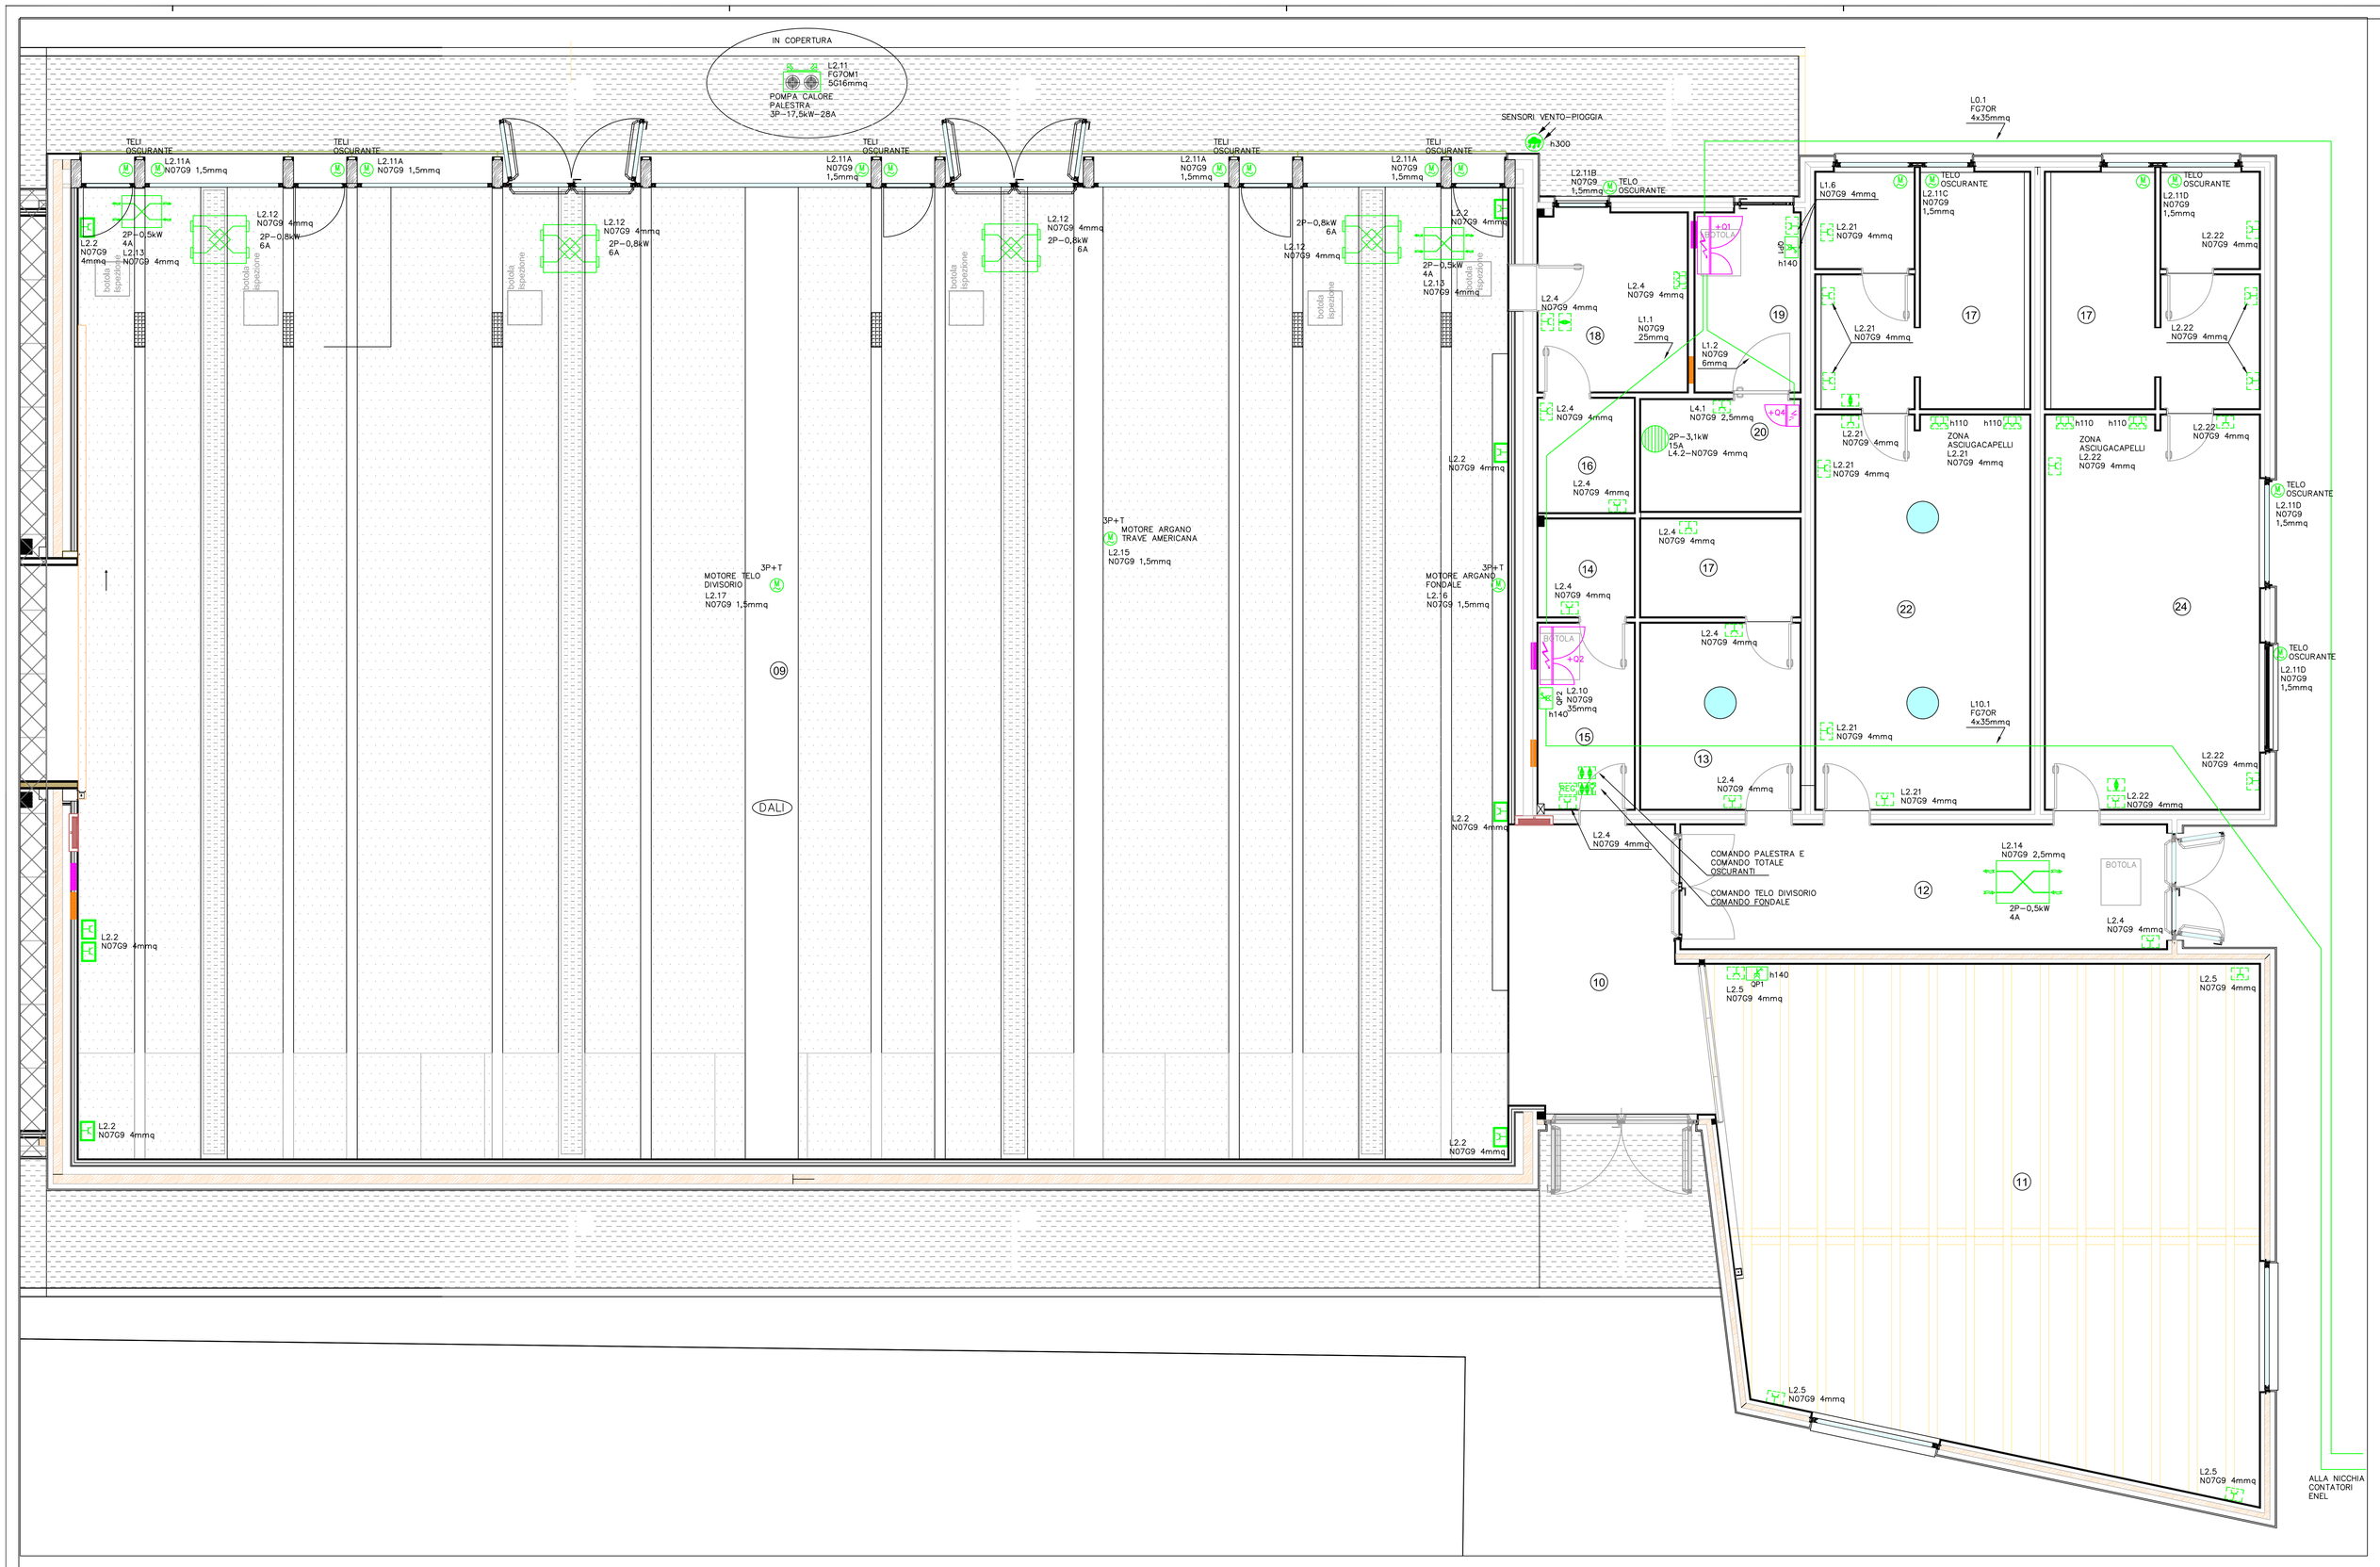

LEGENDA IMPIANTO FORZA MOTRICE

- PRESA DI ENERGIA DI TIPO DOMESTICO (UNIVERSALE) SU SCATOLA PORTAFRUTTI AD INCASSO
- PRESA DI ENERGIA DI TIPO DOMESTICO (UNIVERSALE) SU SCATOLA PORTAFRUTTI AD INCASSO E PLACCA IN ALLUMINIO ANTVANDALO (Tipo LEGRAND serie SOLIROCK o equivalente)
- PULSANTE DOPPIO INTERBLOCCATO PER COMANDO MOTORE TELO DIVISORIO PALESTRA
- PUNTO ALLACCIO MOTORE TELO DIVISORIO
- QP1 — QUADRO PRESE INDUSTRIALE DI SERVIZIO COMPOSTO COME DA PARTICOLARE
- QP2 — QUADRO PRESE INDUSTRIALE PALCOSCENICO COMPOSTO COME DA PARTICOLARE
- COMANDO MOTORE TELO DIVISORIO E COMANDO MOTORE FONDALE FINE PALCO
  COMANDI ATTIVABILI CON SELETTORE A CHIAVE INSERITO
- PUNTO ALLACCIO POMPA CALORE ESTERNA
- PUNTO ALLACCIO UTA PALESTRA
- PUNTO ALLACCIO UNITA' VENTILANTE UFFICI
- PUNTO ALLACCIO BOILER ELETTRICO IN POMPA DI CALORE
- REG — SCATOLA PORTAFRUTTI AD INCASSO PREDISPOSTA PER ALLOGGIARE PANNELLO REGOLATORE IMPIANTO RISCALDAMENTO E COSTITUITA DA:
  –TUBO 25mm FINO AL DISPOSITIVO DI COMANDO
  –CAVO SEGNALE
- TOUCH — SCATOLA PORTAFRUTTI AD INCASSO PREDISPOSTA PER ALLOGGIARE TOUCH PANNEL IMPIANTO RISCALDAMENTO E COSTITUITA DA:
  –TUBO 25mm FINO AL DISPOSITIVO DI COMANDO
  –CAVO SEGNALE
- PUNTO ALLACCIO RECUPERATORE DI CALORE

QUADRO PRESE CEE DI SERVIZIO
RIF. "QP1"

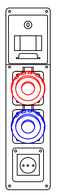

CONTENITORE 5 MODULI DIN CON INTERRUTTORE 4x16A/C/6kA
(Tipo GEWISS GW68224N o equivalente)

N.1 PRESA CEE 3P+T/16A/400V

N.1 PRESA CEE 2P+T/16A/230V

N.1 PRESA UNIVERSALE IP55

LINEA ALIMENTAZIONE N07V–K 4(1x4)+T

QUADRO PRESE CEE PLACOSCENICO
RIF. "QP2"

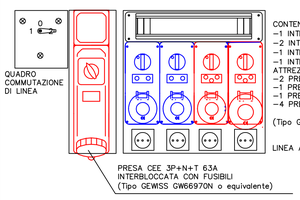

CONTENITORE 20 MODULI DIN CON:
–1 INTERRUTTORE 4x63A/C/6kA 30mA AC (GENERALE)
–2 INTERRUTTORI 2x16A/C/6kA
–1 INTERRUTTORE 3x16A/C/6kA
–1 INTERRUTTORE 4x32A/C/6kA
ATTREZZATO CON:
–2 PRESE CEE INTERBLOCCATE CON FUSIBILI 2P+T 16A
–1 PRESA CEE INTERBLOCCATA CON FUSIBILI 3P+T 16A
–1 PRESA CEE INTERBLOCCATA CON FUSIBILI 3P+N+T 32A
–4 PRESE UNIVERSALI

(Tipo GEWISS GW68208N o equivalente)

LINEA ALIMENTAZIONE N07V–K 4(1x35)+T

PRESA CEE 3P+N+T 63A
INTERBLOCCATA CON FUSIBILI
(Tipo GEWISS GW66970N o equivalente)

ALIMENTAZIONE DA 2 LINEE SELEZIONABILI:
–LINEA PALESTRA DA +Q2 –> POTENZA MASSIMA PRELEVABILE 20kW
–LINEA CONTATORE FORFETTARIO DA +Q10 –> POTENZA MASSIMA PRELEVABILE 82kW

QUADRO COMMUTAZIONE DI LINEA

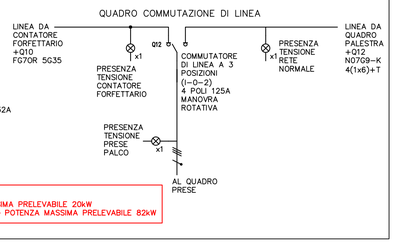

SCHEMA DI PRINCIPIO COMANDO FINESTRE MOTORIZZATE

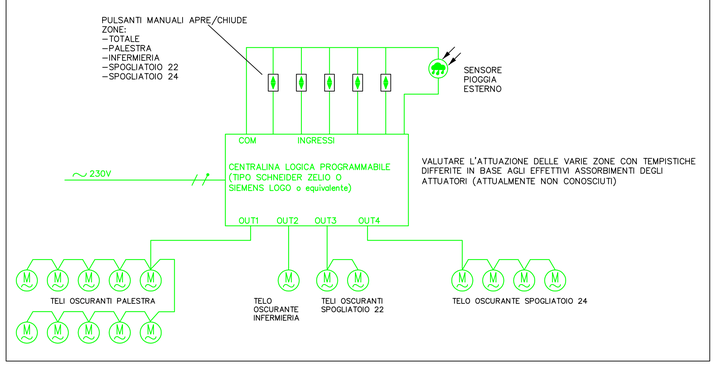

SCHEMA DI PRINCIPIO IMPIANTO CLIMATIZZAZIONE:

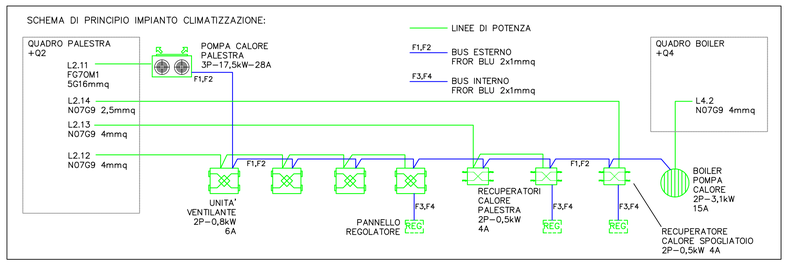

SCHEMA PRINCIPIO COMANDI TELI

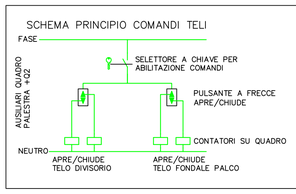

ALTEZZE PUNTI ELETTRICI:
LE ALTEZZE QUANDO NON SPECIFICATO DIVERSAMENTE SONO PARI A:
–35cm PER PRESE (ENERGIA, SEGNALI, AUDIO Ecc.)
–100cm PUNTI COMANDO LUCI, OSCURANTI, MOTORI Ecc
–140cm TERMOSTATI, PUNTI TASTIERE ANTINTRUSIONE Ecc.
–180cm APPLIQUE A PARETE
–220cm SUONERIE, GEMME LUMINOSE Ecc

Provincia di Vicenza
Comune di Zugliano

PALESTRA SCUOLA ELEMENTARE DI ZUGLIANO

PROGETTO ESECUTIVO 1 STRALCIO

CARETTA + DEPAU
ARCHITETTI ASSOCIATI
viale.bassani.129.36016.thiene.vi.tel.fax.0445.381805
carettoassociati@gmail.com

committente
Amministrazione Comunale
di Zugliano VI

elaborati
IMPIANTO ELETTRICO
IMPIANTO FORZA MOTRICE

PROGETTISTA E COORDINAMENTO architetto CARLO CARETTA

Progetto IMPIANTO ELETTRICO per. ind. DEVIS MANFRIN

Data	Tavola
DICEMBRE 2016	IE
Scala 1 : 50	03E S1

Riproduzione vietata. Tutti i diritti d'autore riservati