




SEZIONE DD'

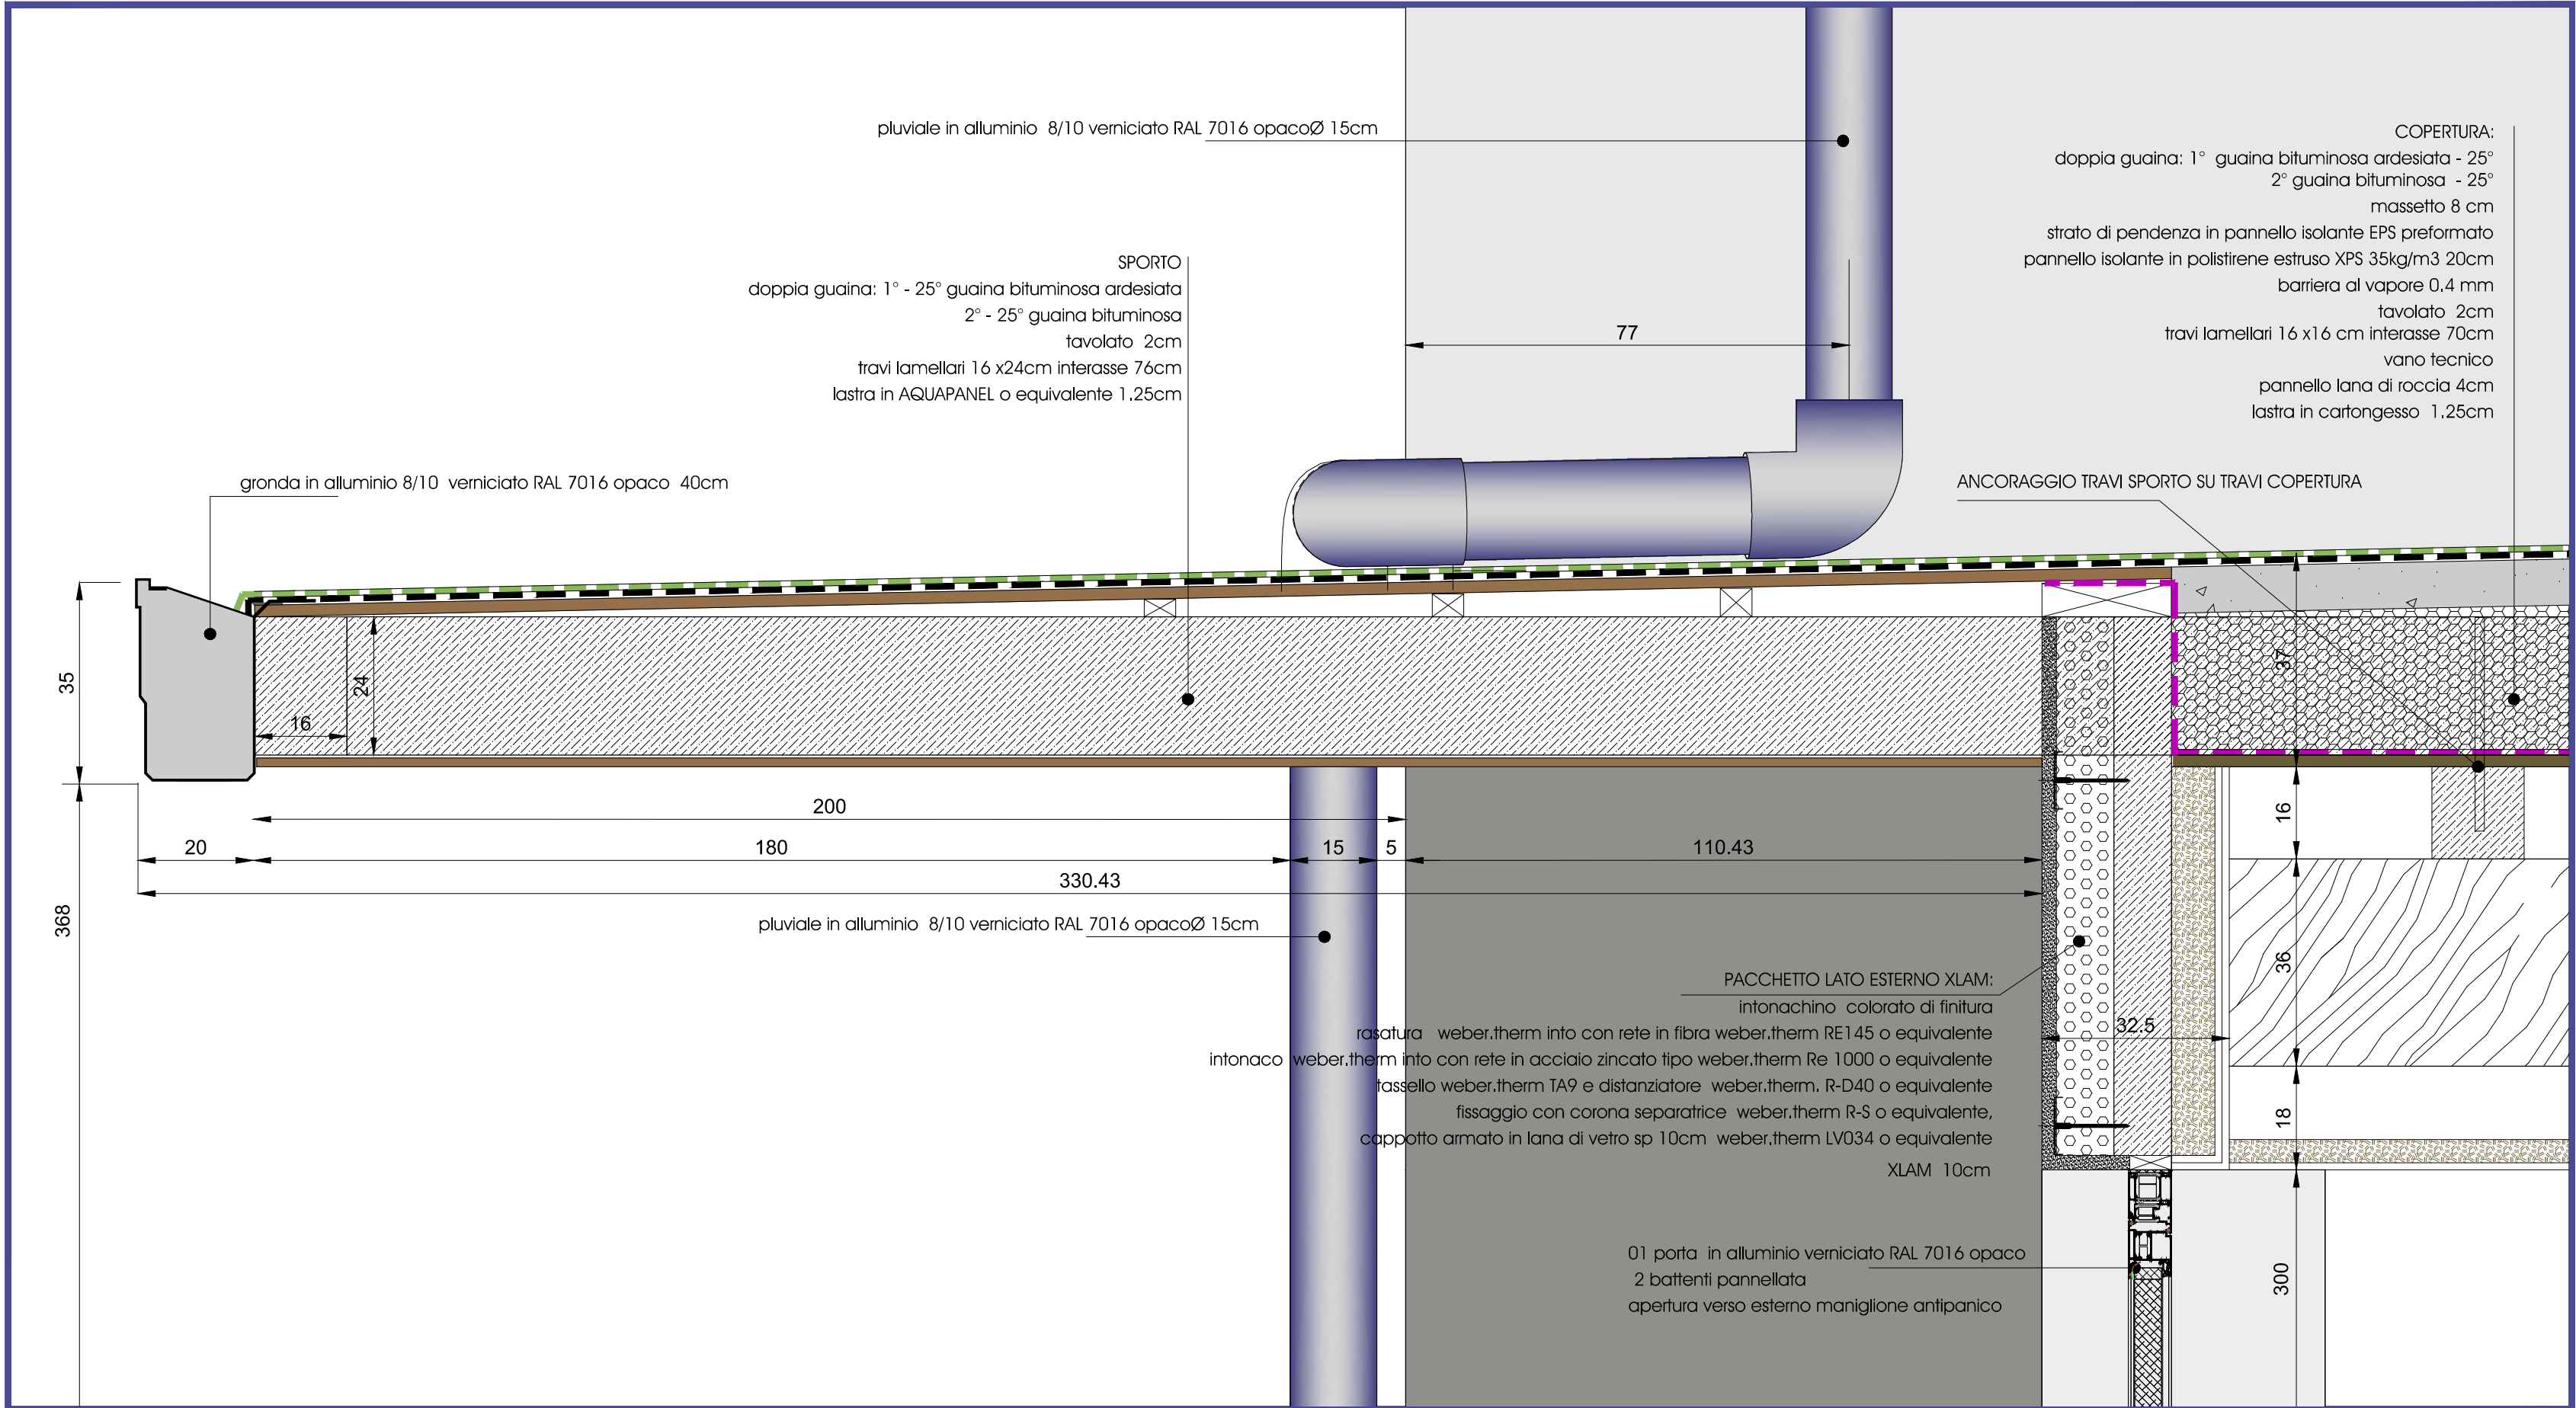


DETTAGLIO 11 - S1

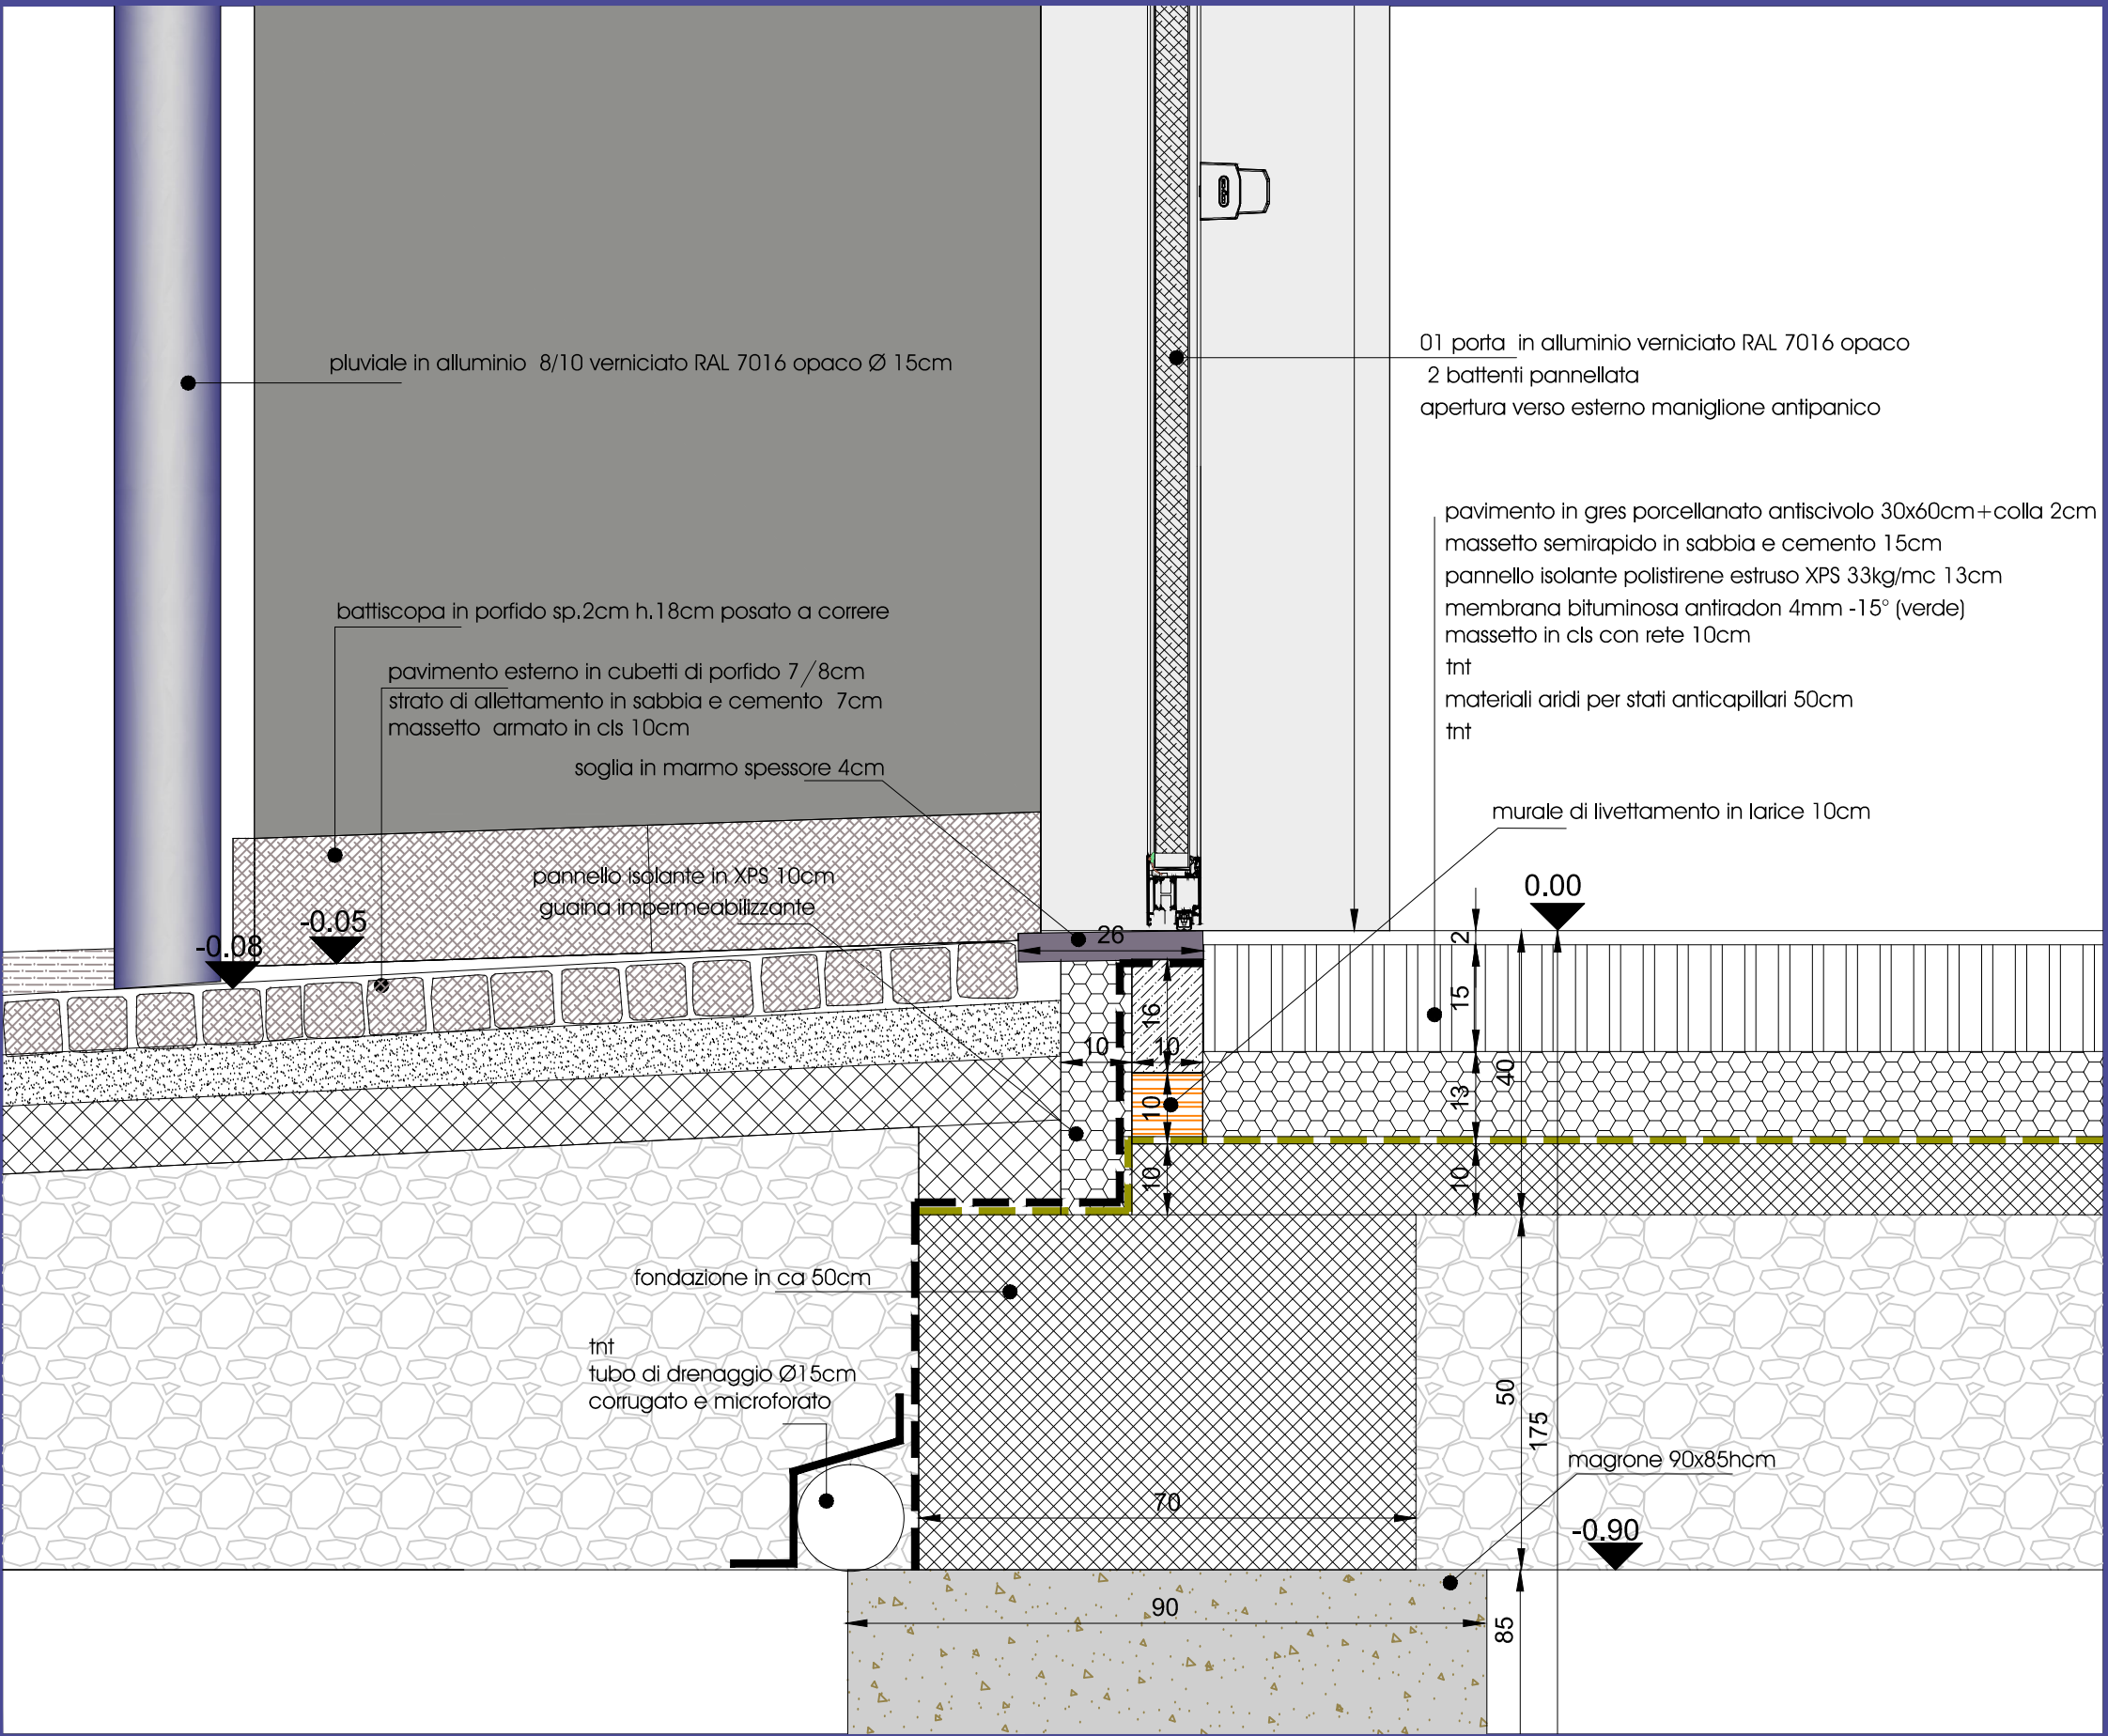

DETTAGLIO 12 - S1

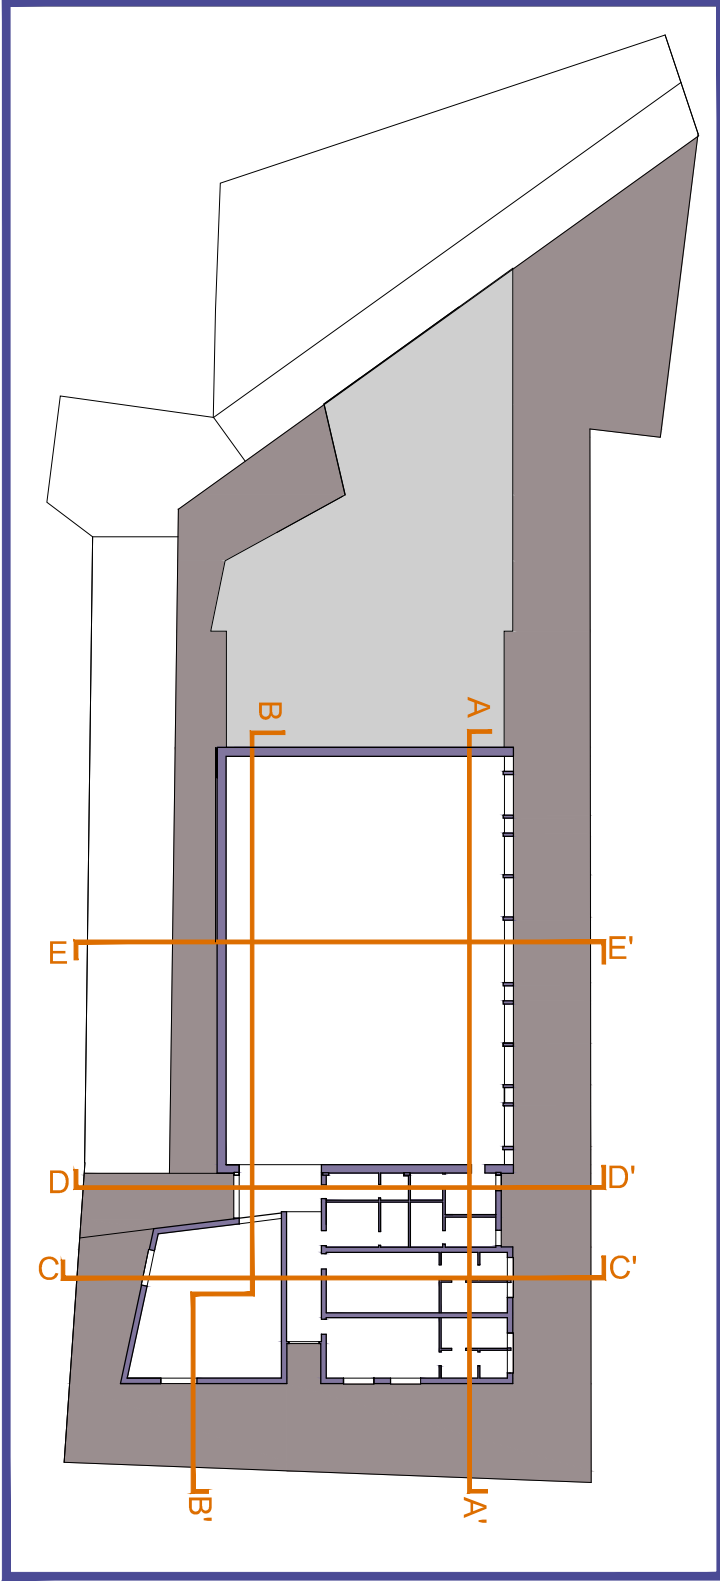

Provincia di Venezia  
Comune di Zugliano



**PALESTRA SCUOLA ELEMENTARE  
DI ZUGLIANO**  
PROGETTO ESECUTIVO 1 STRALCIO

CARETTA + DEPAU  
ARCHITETTI ASSOCIATI  
viale bosani,129.36016.thiene.vi.tel.0445.381805  
carreraassociati@gmail.com

committente  
**Amministrazione Comunale  
di Zugliano VI**

elaborati  
**SEZIONE DD'  
DETTAGLIO 11-S1  
DETTAGLIO 12-S1**

Progetto architettonico  
PROGETTISTA E COORDINAMENTO architetto CARLO CARETTA

Data DICEMBRE 2016	Tavola <b>16E S1</b>
Scala 1 : 50 1 : 10	