



## PILASTRO P 3 (FILO -9-) scala 1:20

Plasti Strutturati L.L. 6228

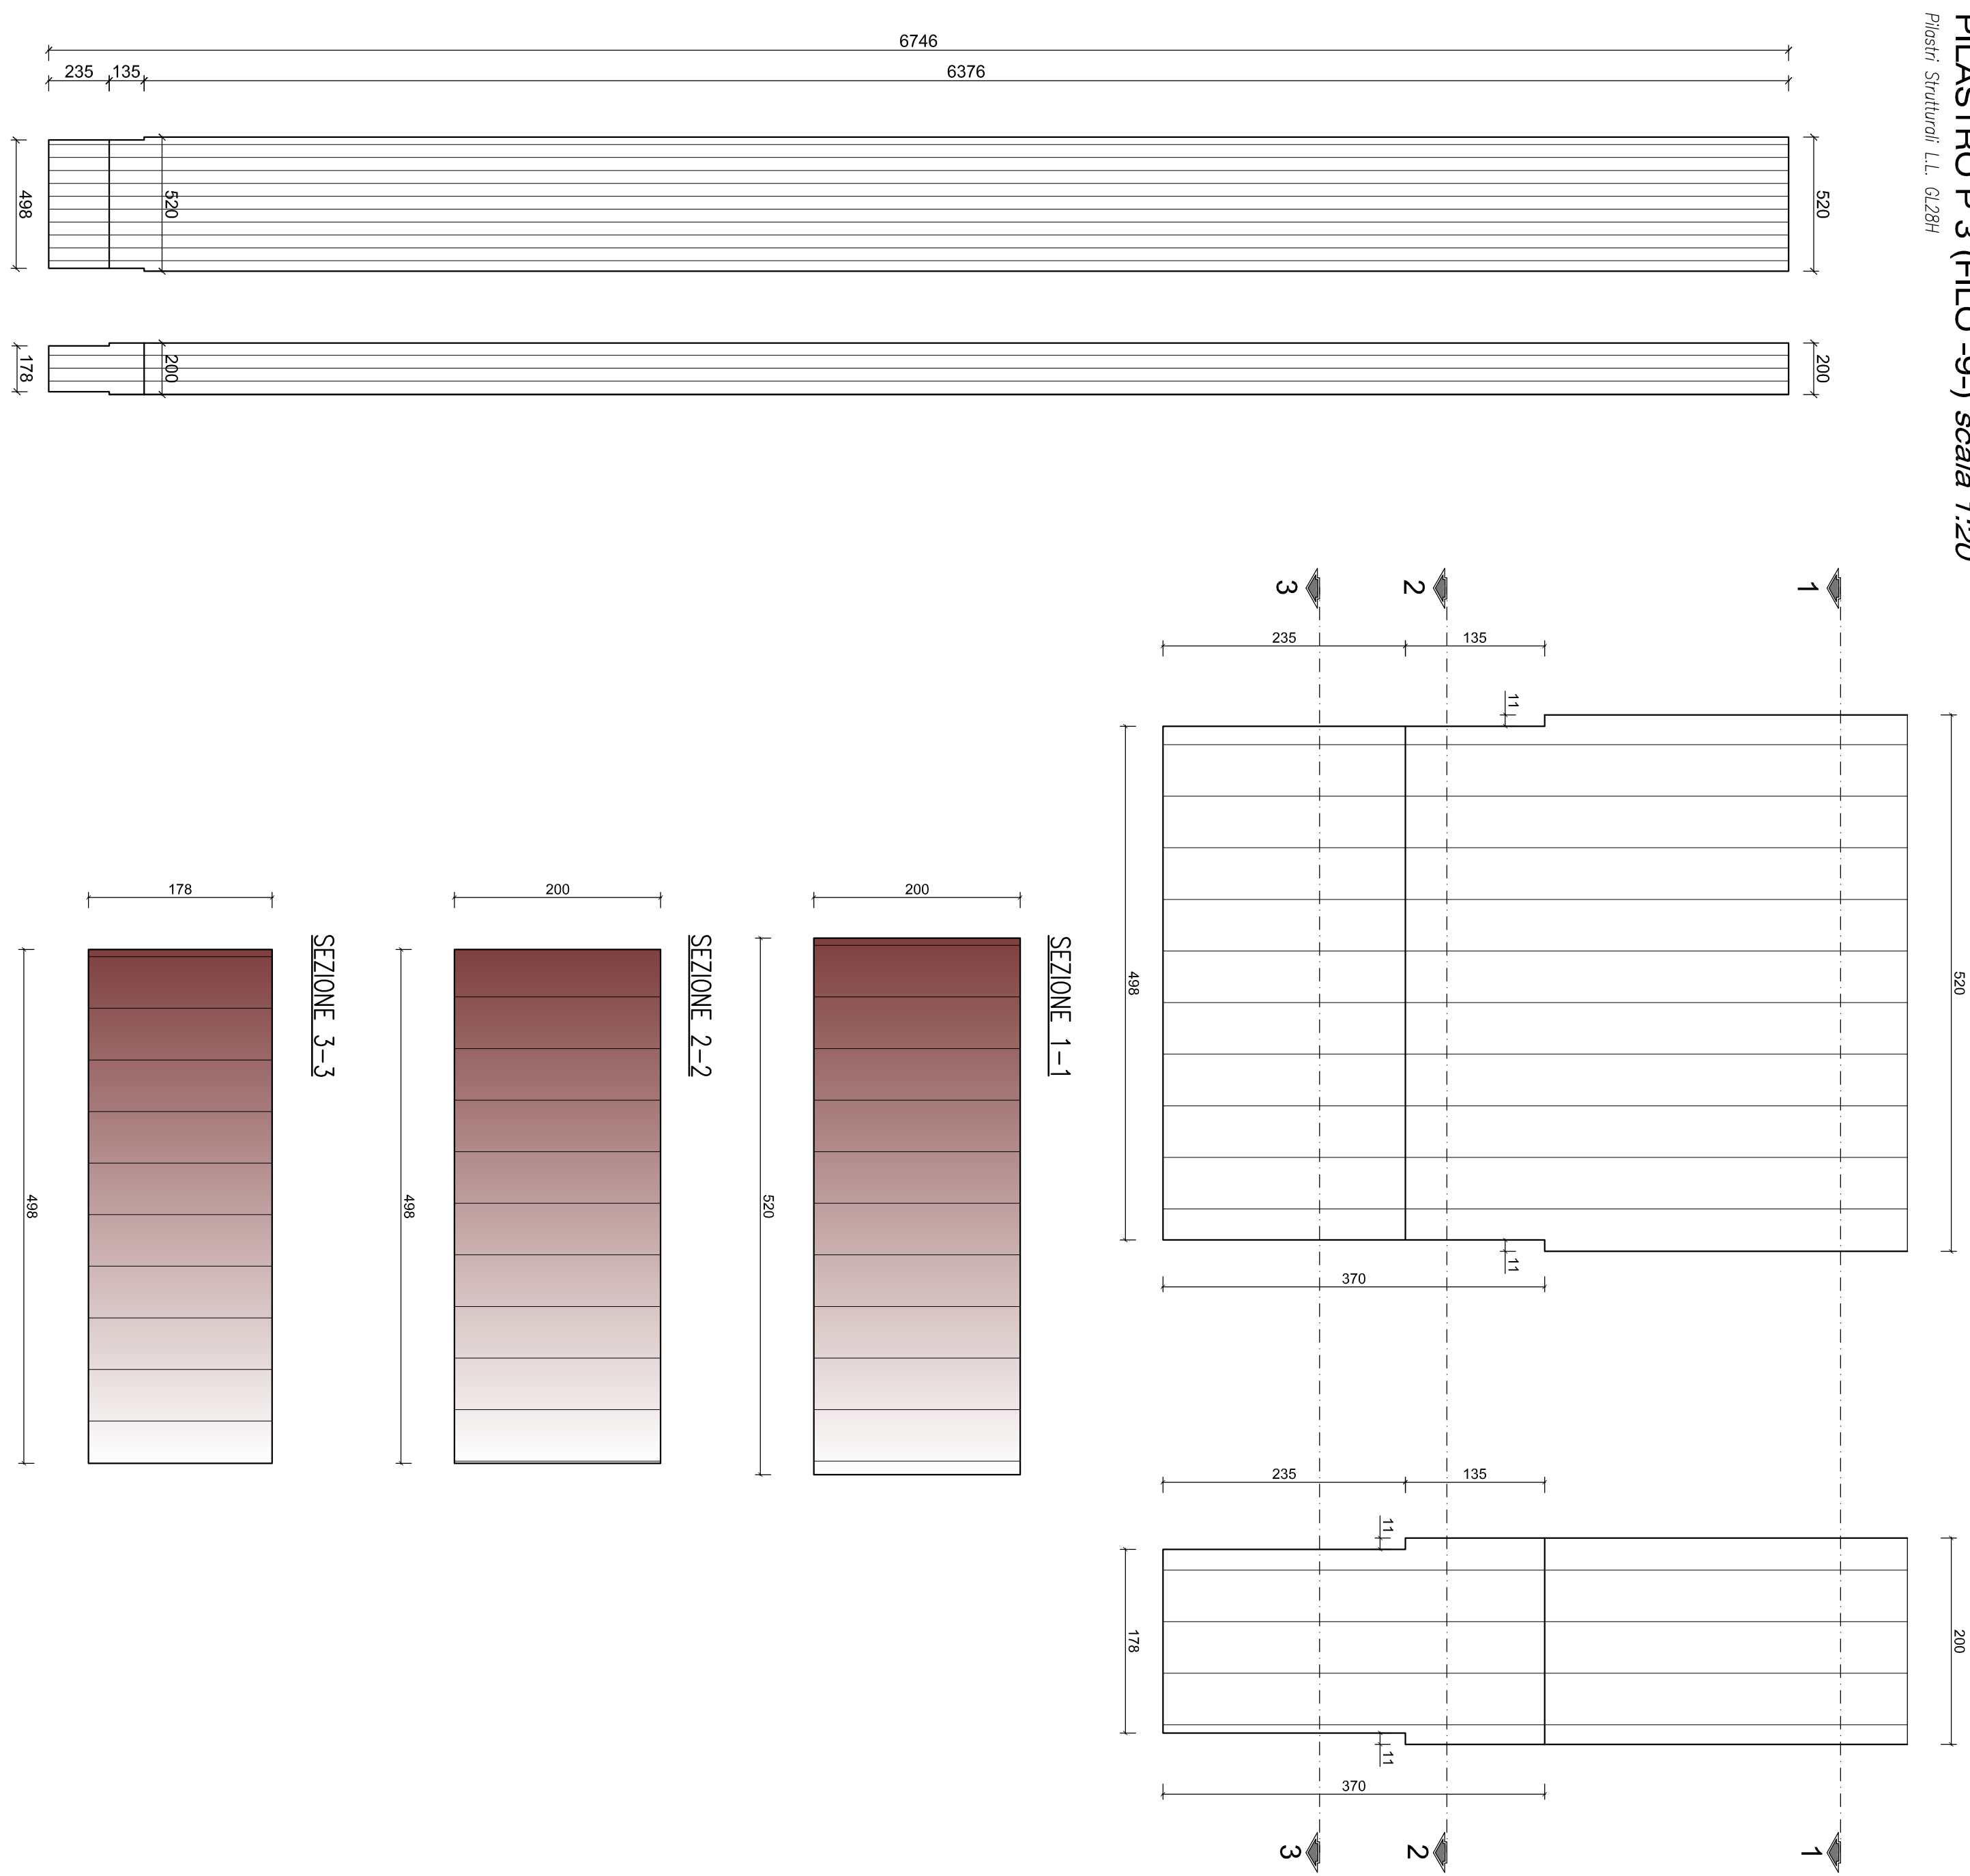


## PILASTRO P 4 (FILO -8-) scala 1:20

Maslini S. S. 2011.

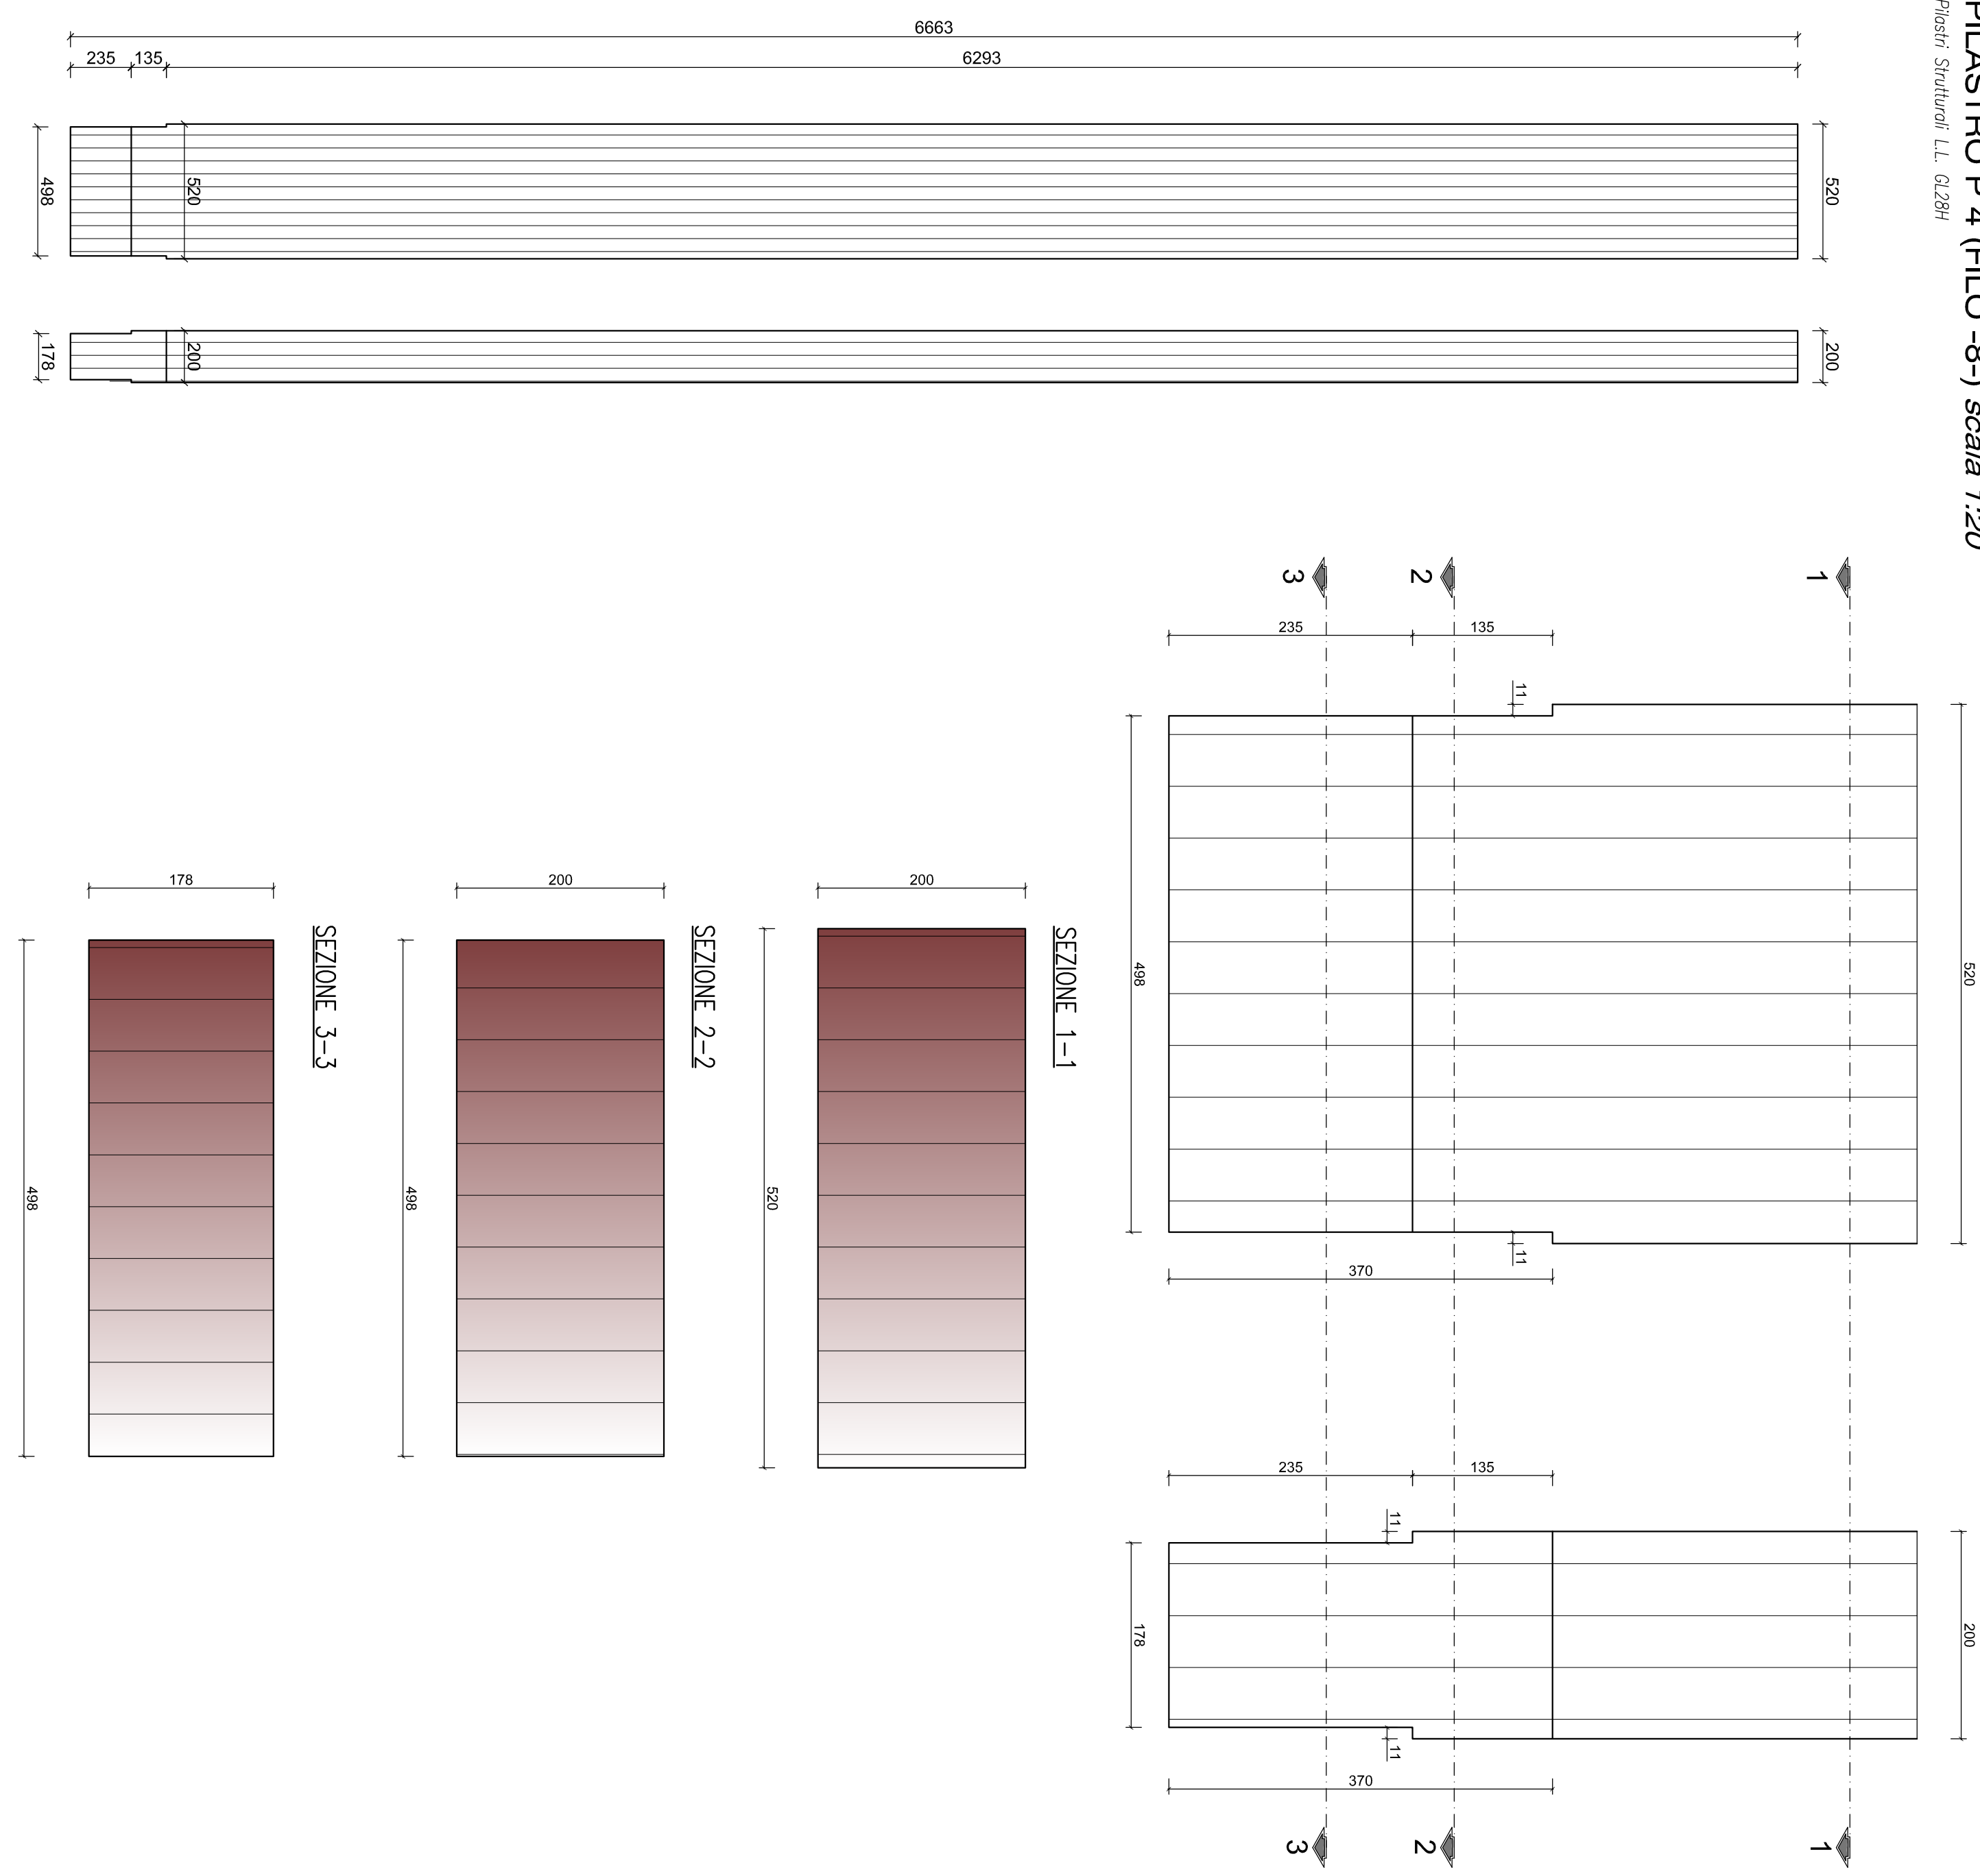


PILASTRO P 5 (FILO -7-) scala 1:20

Piselli Strutturati L.L. 0228

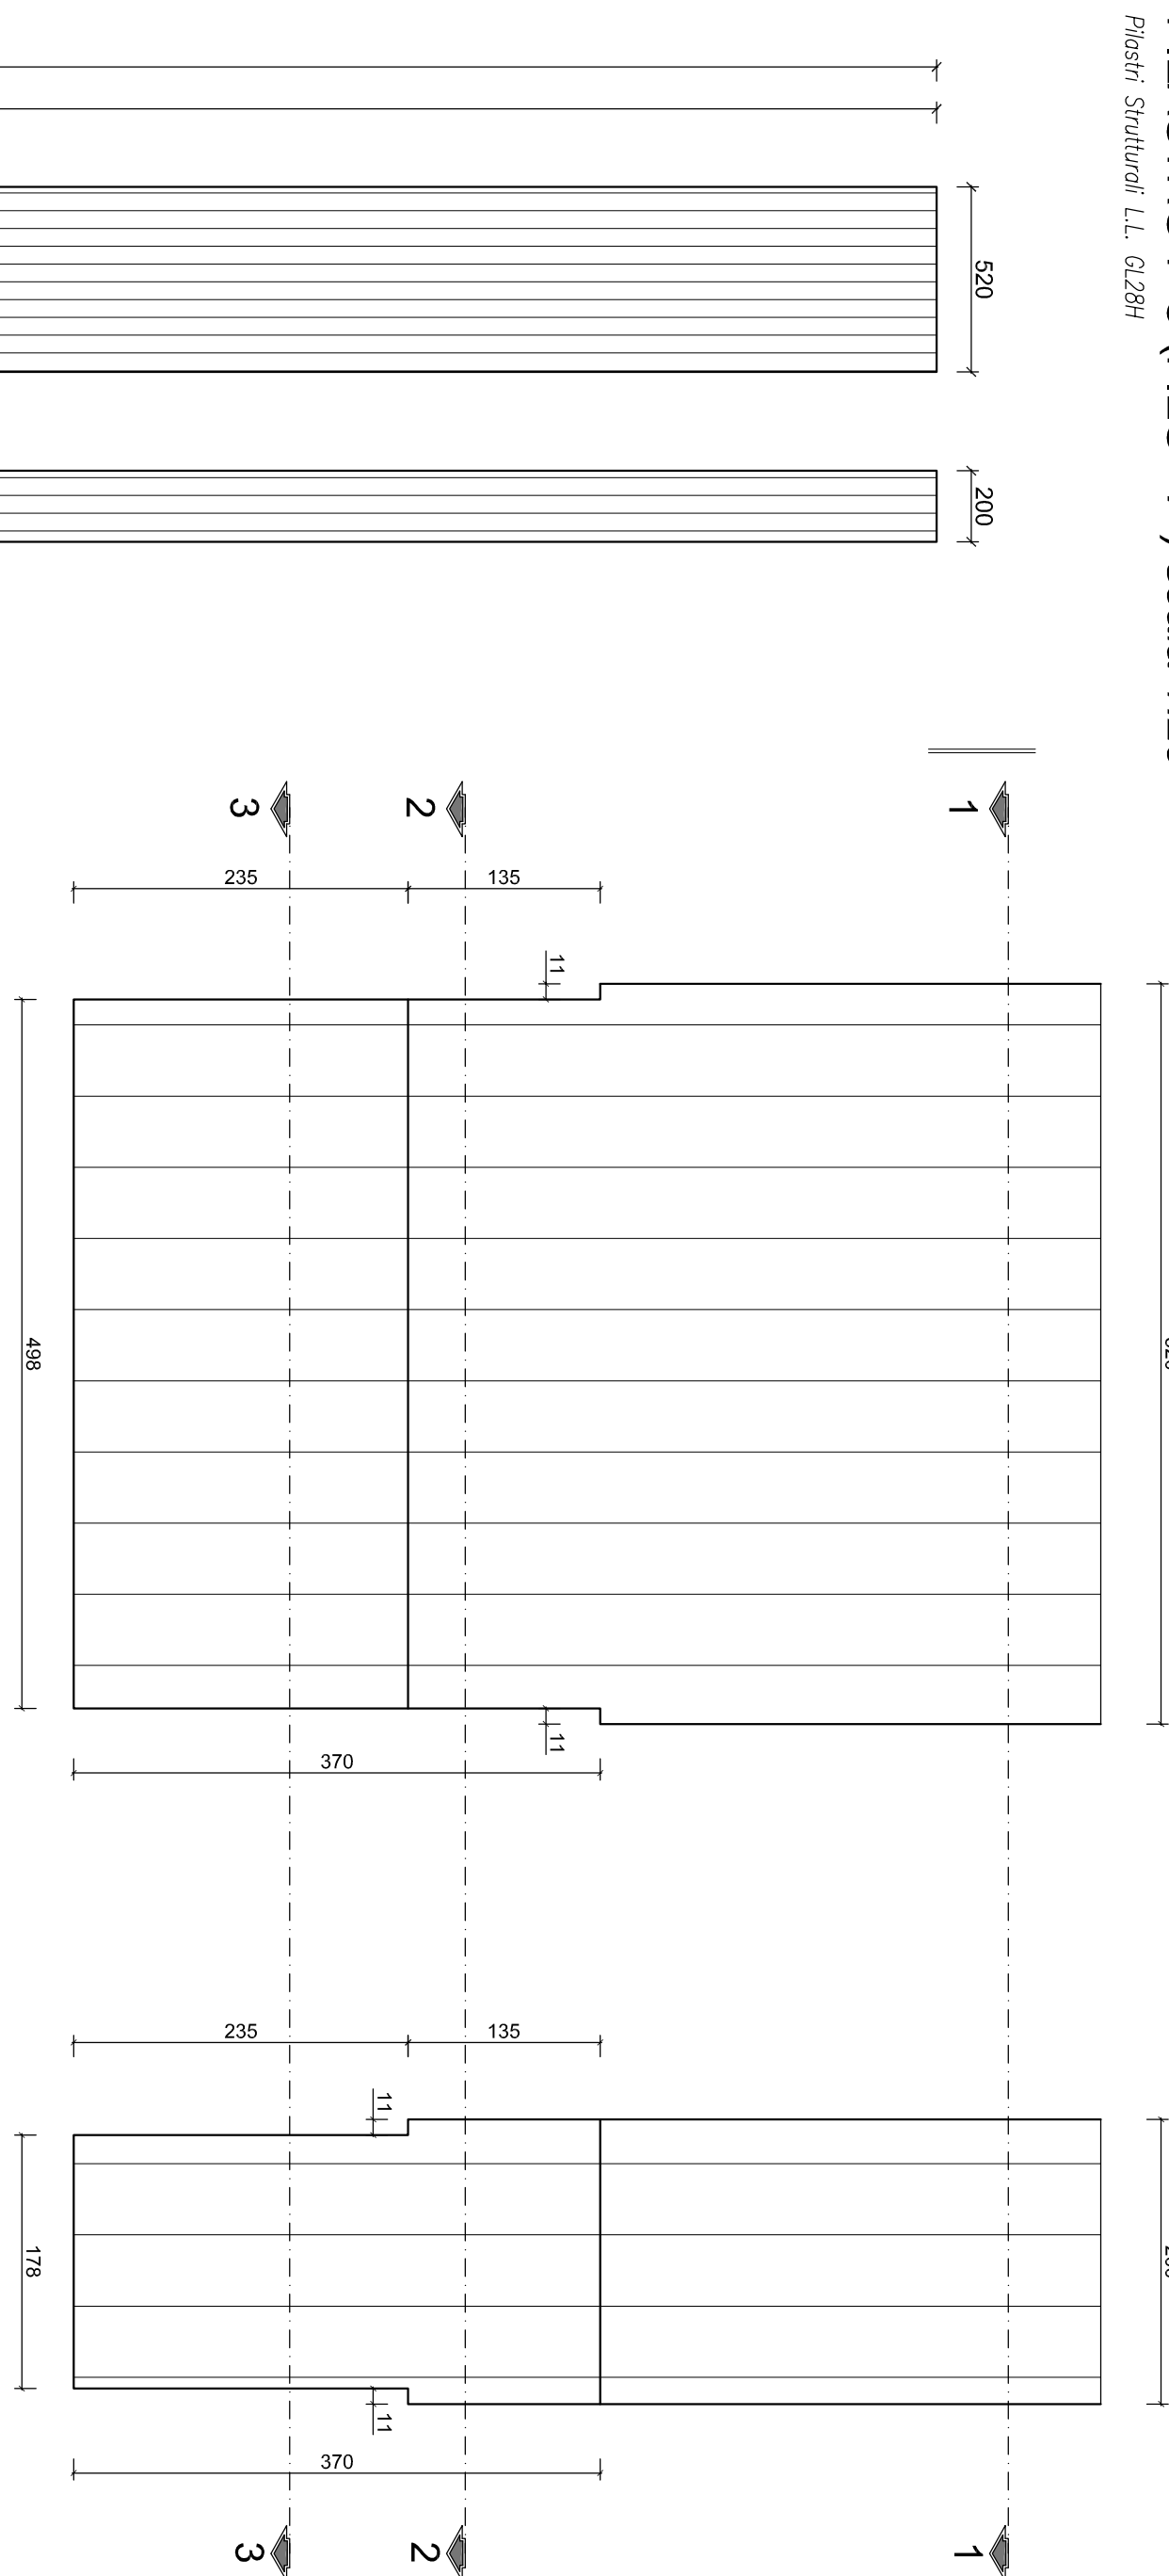

PILASTRO P 6 (FILO -6-) scala 1:20

Piyasiri Structural L.L. G128

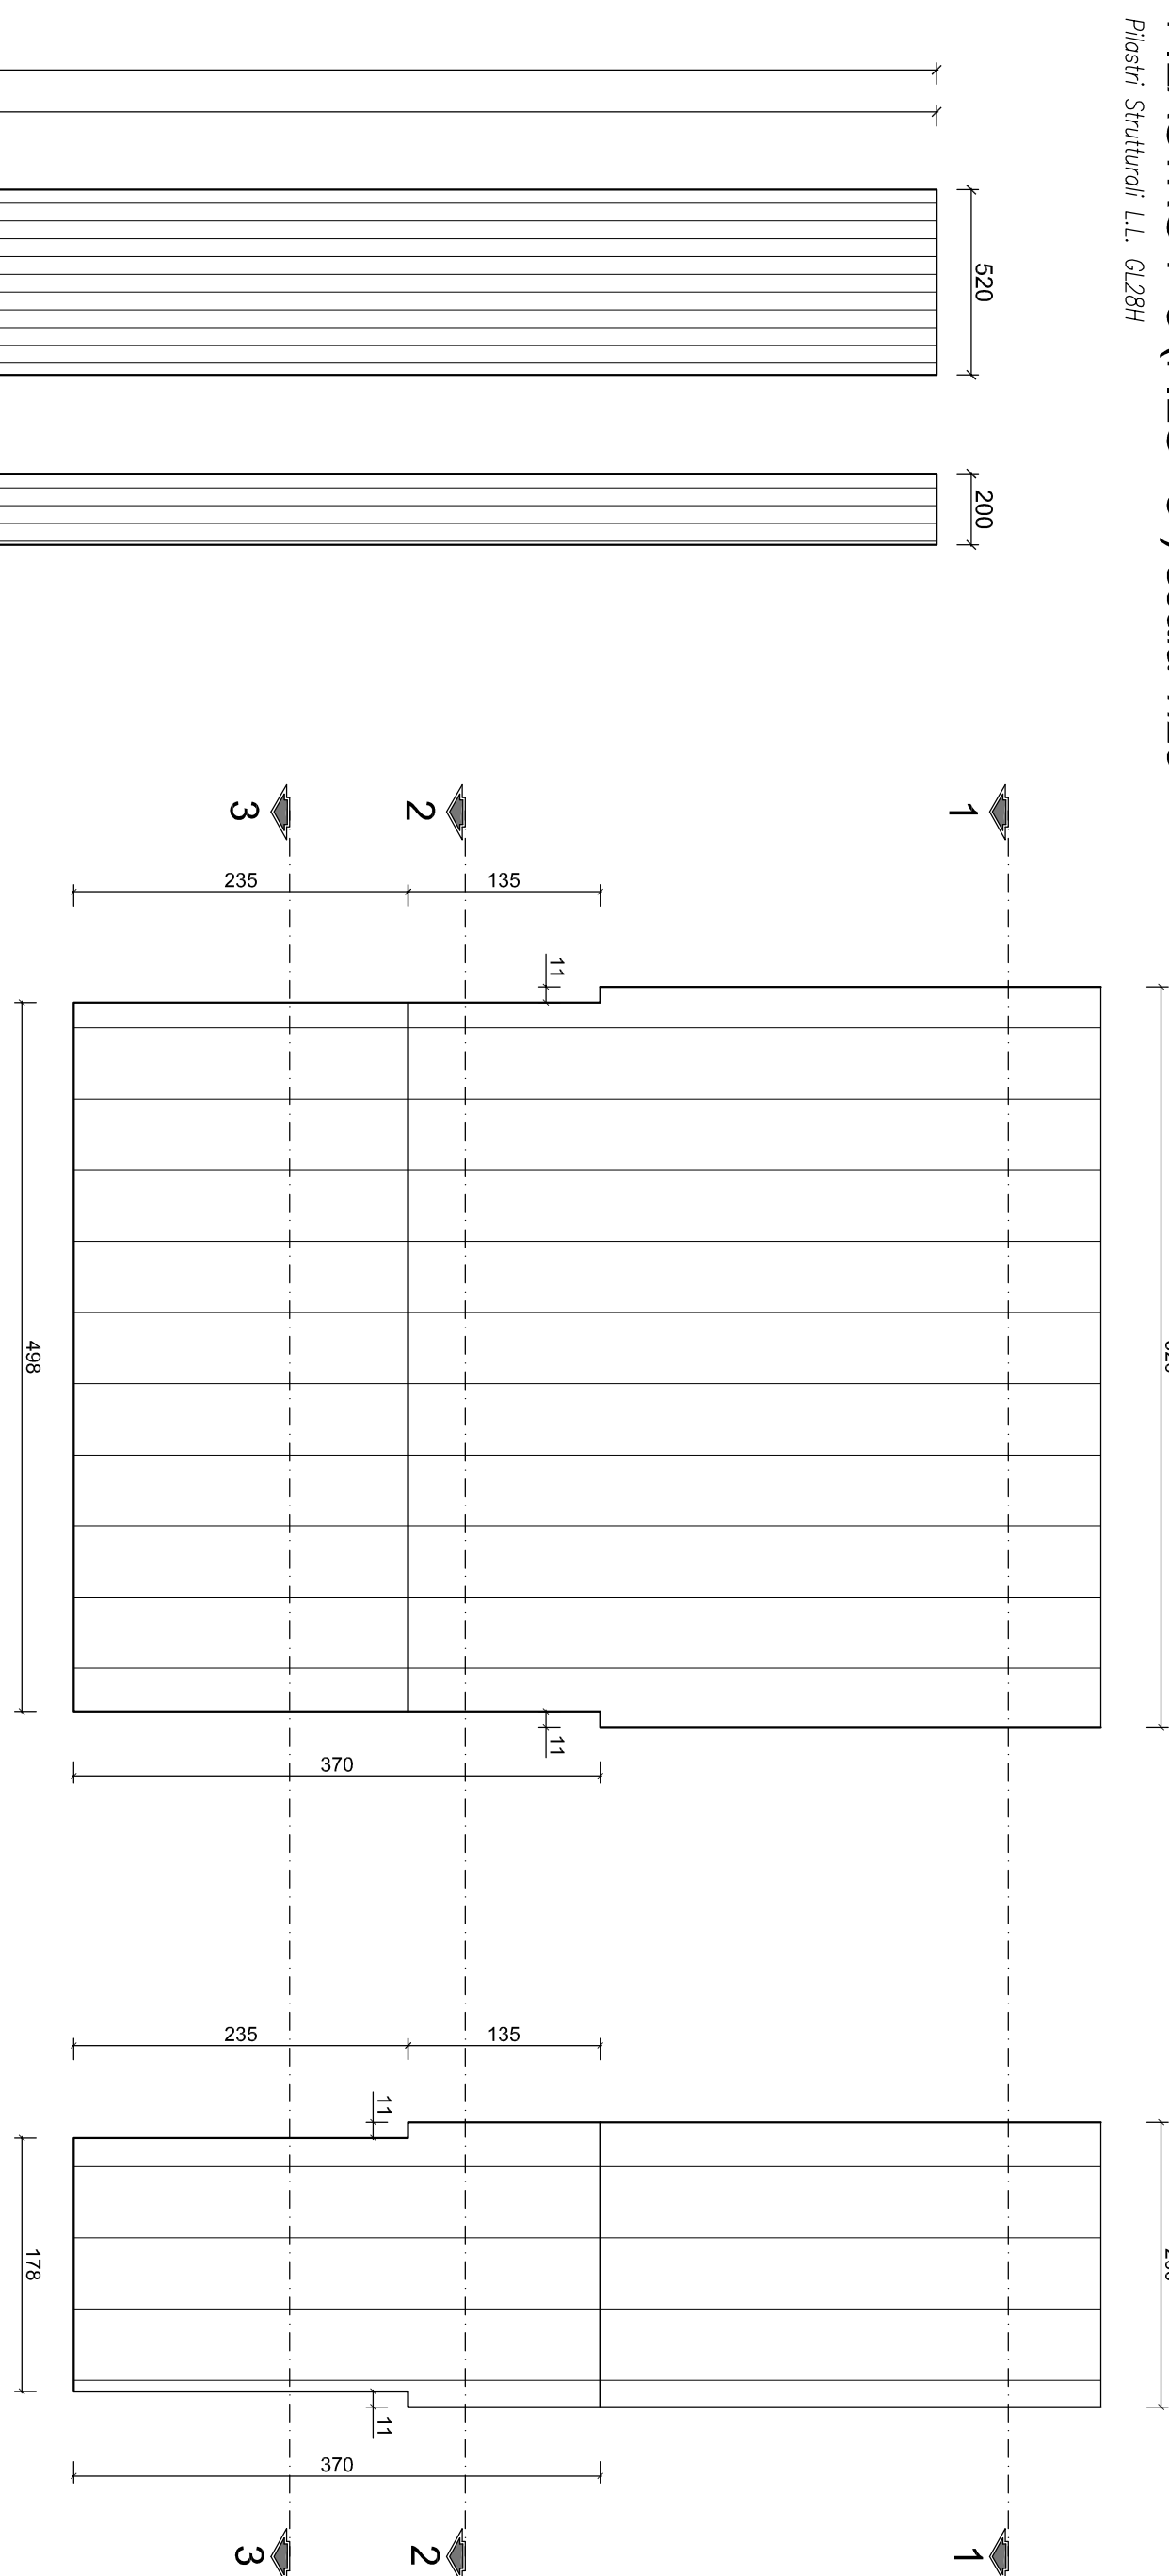


| FORATRURE |         | M (Nm)            |
|-----------|---------|-------------------|
| SIMBOLU   | BULLONE | Ø FORO<br>cl. 8.8 |
| ●         | M10     | 12                |
| +         | M12     | 14                |
| ×         | M14     | 16                |
| ◆         | M16     | 18                |
| ◆         | M18     | 20                |
| ◆         | M20     | 22                |
| ◆         | M22     | 24                |
| ◆         | M24     | 27                |
| ◆         | M27     | 30                |
| ◆         | M30     | 33                |

[illegible]

- ASPICARE TUTTE LE RISORSE IN CALIBRE
- ASPICARE TUTTE LE RISORSE CON IL PROGETTO AGROTECNOLOGICO
- ASPICARE LE RISORSE SUL POSTO PRIMA DI EFFETTUARE L'ADDEBITTO DEI MATERIALI
- INCONTI MENSILI CON RISORSE E FASCELLI COMUNI EREDITANDO IN OPERA SECONDO LE PRESSIONI DEL RPO
- CANTIERE DELLE RISORSE NELLE CONDIZIONI MINORILI DOVE E' PRESENTI RISORSA ALTA NEL 1990

[illegible]

|  |  |   |  |  |  |
|--|--|---|--|--|--|
| <p>  <br/>           Promozione di Mercato<br/>           Comune di Zugliano         </p>                                       |  | <p> <b>PALESTRA SCUOLA ELEMENTARE<br/>           DI ZUGLIANO</b> </p>                           |  | <p> <b>PROGETTO ESECUZIONI 1 STRALCIO</b> </p>   |  |
| <p> <b>CAPIETA + BEPU</b><br/>           A R C H I T E T T I E I N G E N E R I<br/>           viale dell'Industria 10, 40138 Bologna (BO) - 051.269855<br/>           capibepu@caipetu.it / gmail.com         </p> |  | <p> <b>Comune di<br/>           Amministrazione Comunale<br/>           di Zugliano VI</b> </p> |  | <p> <b>Edificio:<br/>           PALESTRA<br/>           PULSANTI 200X520</b> </p>      |  |
| <p> <b>STRUTTURE</b><br/>           Bala<br/>           Occhieretto 2016<br/>           scala<br/>           1 - 5 - 20         </p>   |  | <p>           ingegner Roberto Seggini<br/>           Ispettorato         </p>                  |  | <p> <b>PROGETTO E COMMITTENTE</b><br/>           architetto DANIO CAPIETA         </p> |  |