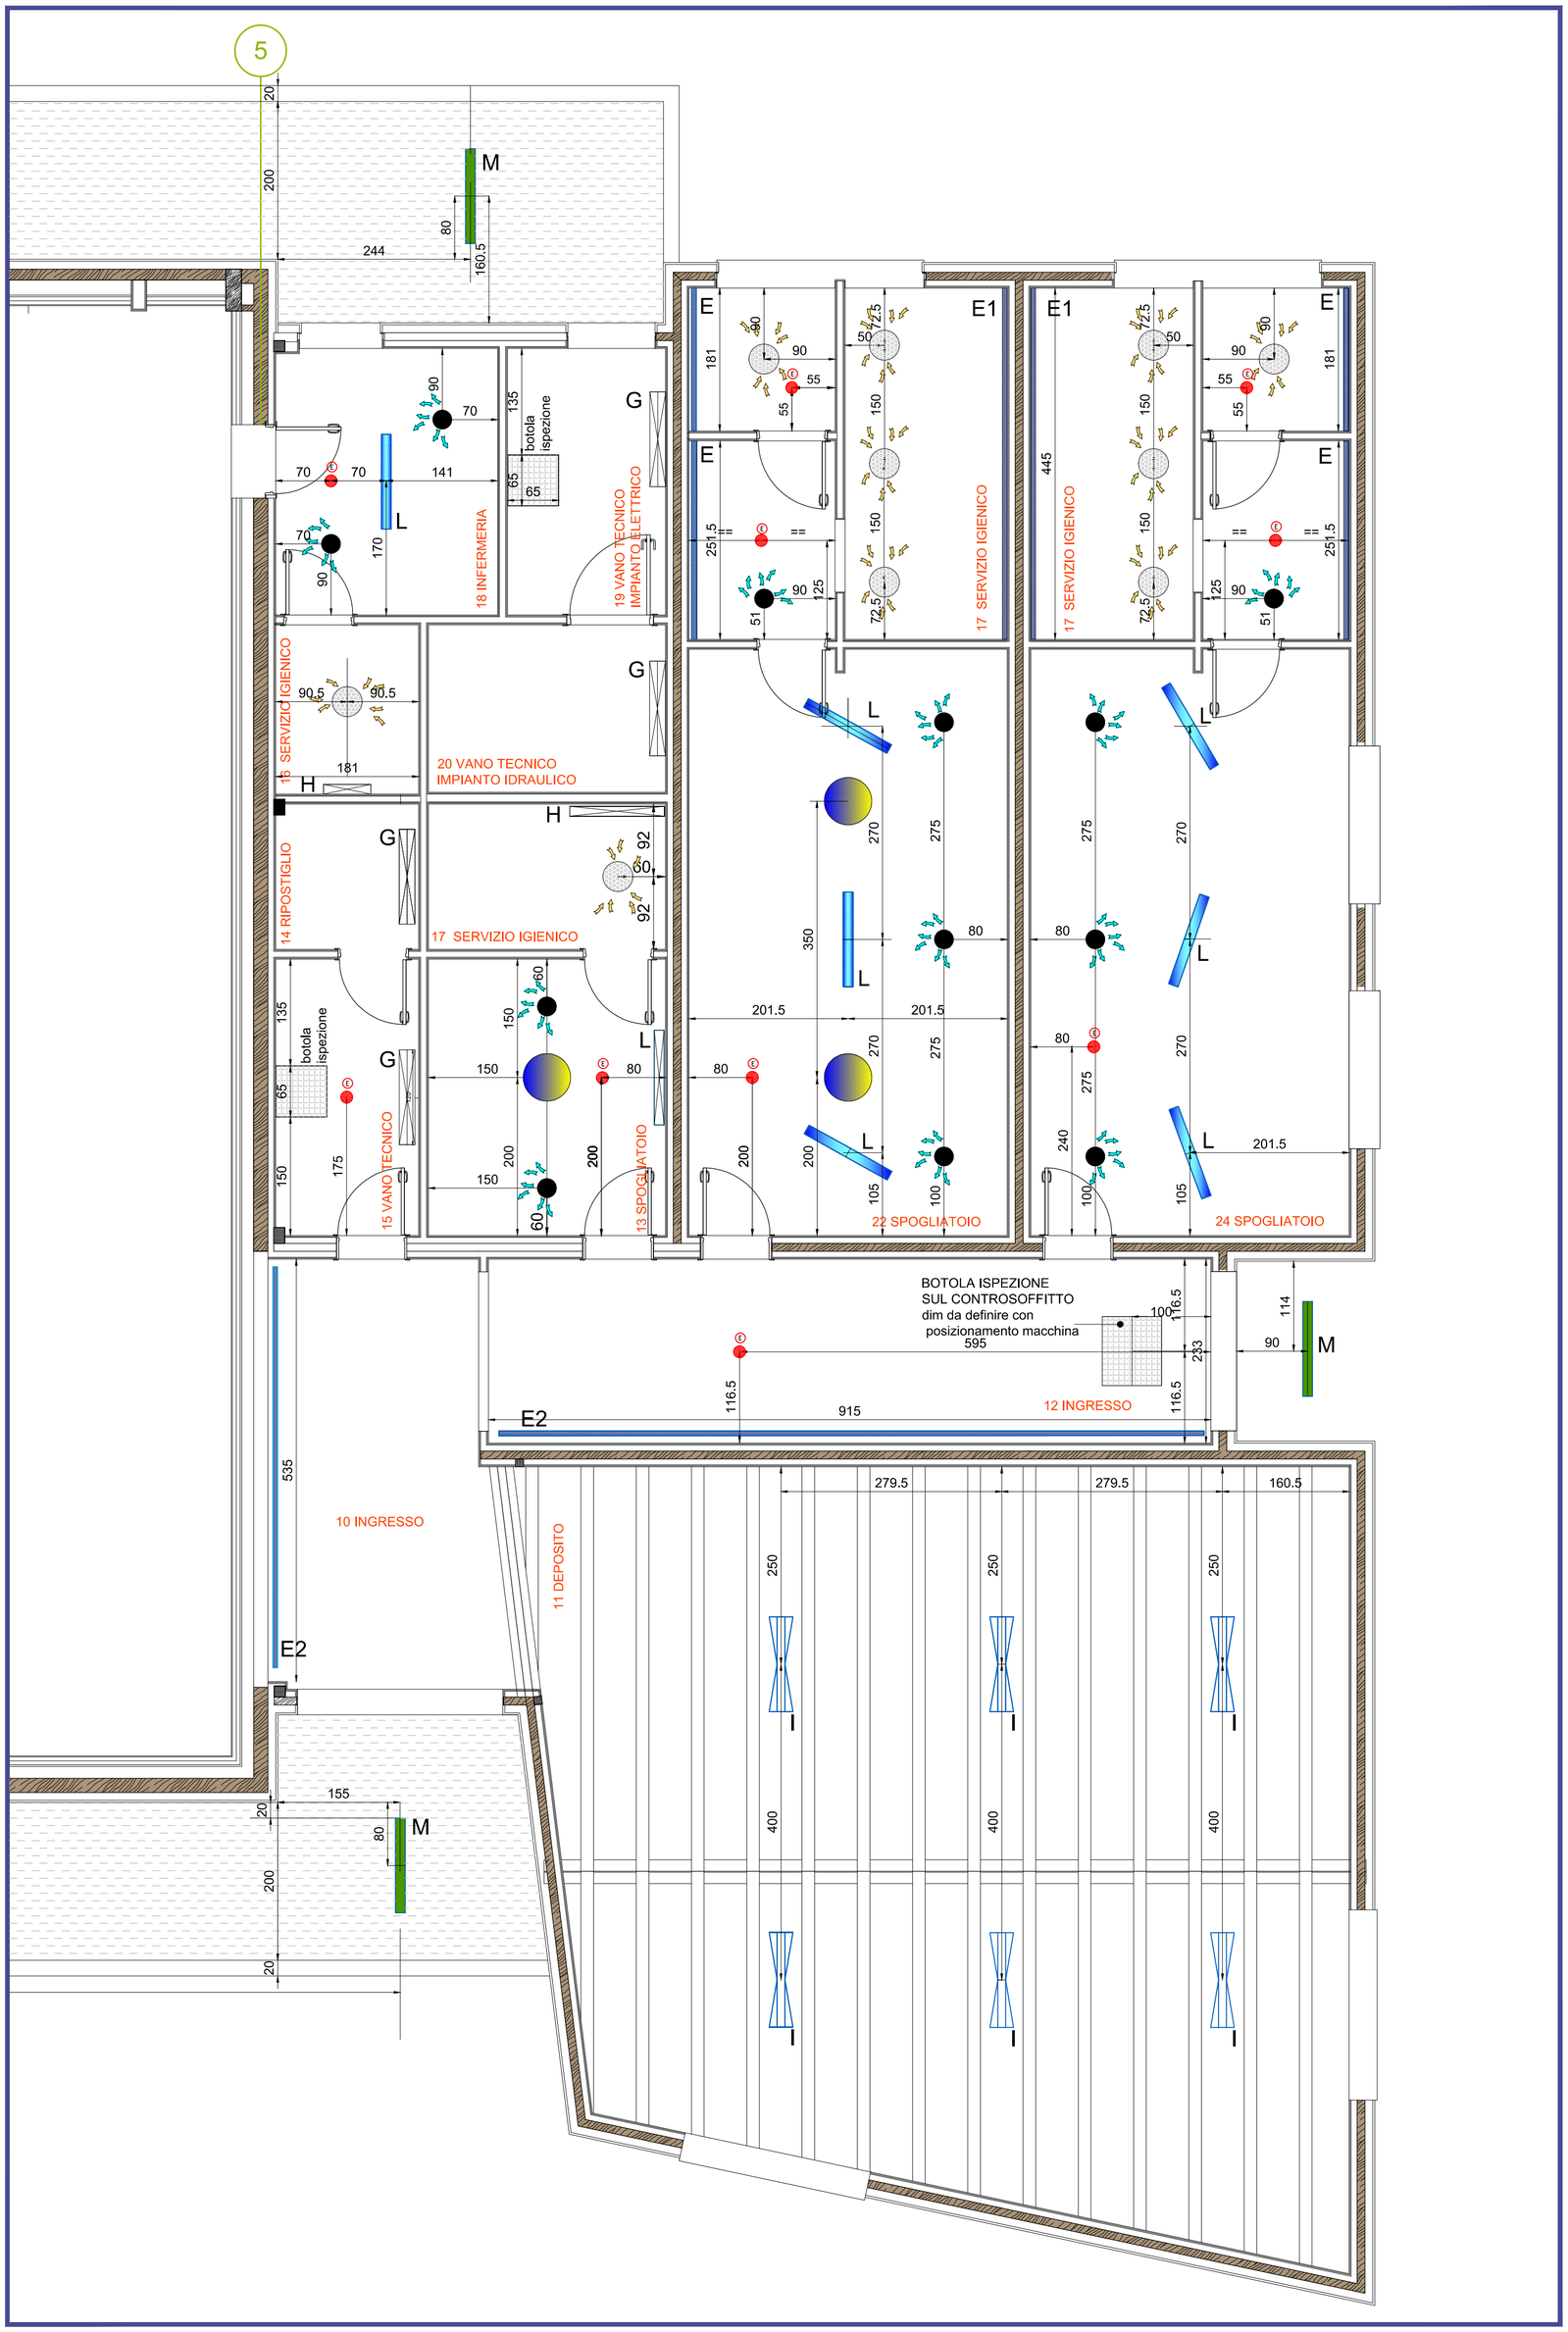

LEGENDA -
POSIZIONAMENTO SUL CONTROSOFFITTO DELL'IMPIANTO RISCALDAMENTO E RICAMBIO ARIA
vedi tav IM 01E S1

	BOCCHETTA A CONTROSOFFITTO PER MANDATA ARIA
	BOCCHETTA A CONTROSOFFITTO PER RIPRESA ARIA
	SOLARTUBE SUL CONTROSOFFITTO
	BOTOLA ISPEZIONE SUL CONTROSOFFITTO

LEGENDA
POSIZIONAMENTO APPARECCHI IMPIANTO ELETTRICO SUL CONTROSOFFITTO vedi TAV IE 04E S1

G	LAMPADA A LED STAGNA A PARETE alim LED24W - IP65 - 4000°K 1200 X120mm
H	LAMPADA A LED A PARETE alim LED 24W - IP40 - 4000°K 624 X80x60mm
I	LAMPADA A LED STAGNA A SOFFITTO alim LED 46W - IP65 - 4000°K 1200x120mm
L	LAMPADA A LED A SOFFITTO alim LED 36W - IP40 - 4000°K 904X80x60mm
M	ESTERNO - LAMPADA A LED (Normale +emergenza) A SOFFITTO alim LED 28X1.2W - IP65 - 4000°K 1207x100x77mm
E	PROFILO LED A SOFFITTO SU NICCHIA alim LED 14.4W /mt - IP20
E1	PROFILO LED STAGNO A SOFFITTO SU NICCHIA alim LED 14.4W /mt - IP65
E2	PROFILO LED A INCASSO alim LED 14.4W /mt - IP20
E	LAMPADA D'EMERGENZA AD INCASSO

Provincia di Vicenza
Comune di Zugliano

PALESTRA SCUOLA ELEMENTARE
DI ZUGLIANO
PROGETTO ESECUTIVO 1 STRALCIO

CARETTA + DEPAU
A R C H I T E T T I A S S O C I A T I
viale.bassani.129.36016.thiene.vi.tel.fax.0445.381805
carettaassociati@gmail .com

committente
AMMINISTRAZIONE COMUNALE
DI ZUGLIANO VI

elaborati

SPOGLIATOI - PIANTA CONTROSOFFITTO
POSIZIONAMENTO IMPIANTI

PROGETTO E COORDINAMENTO architetto CARLO CARETTA

Data
DICEMBRE 2016

Scala
1 : 50

Tavola
09E S1

Riproduzione vietata Tutti i diritti d'autore riservati