

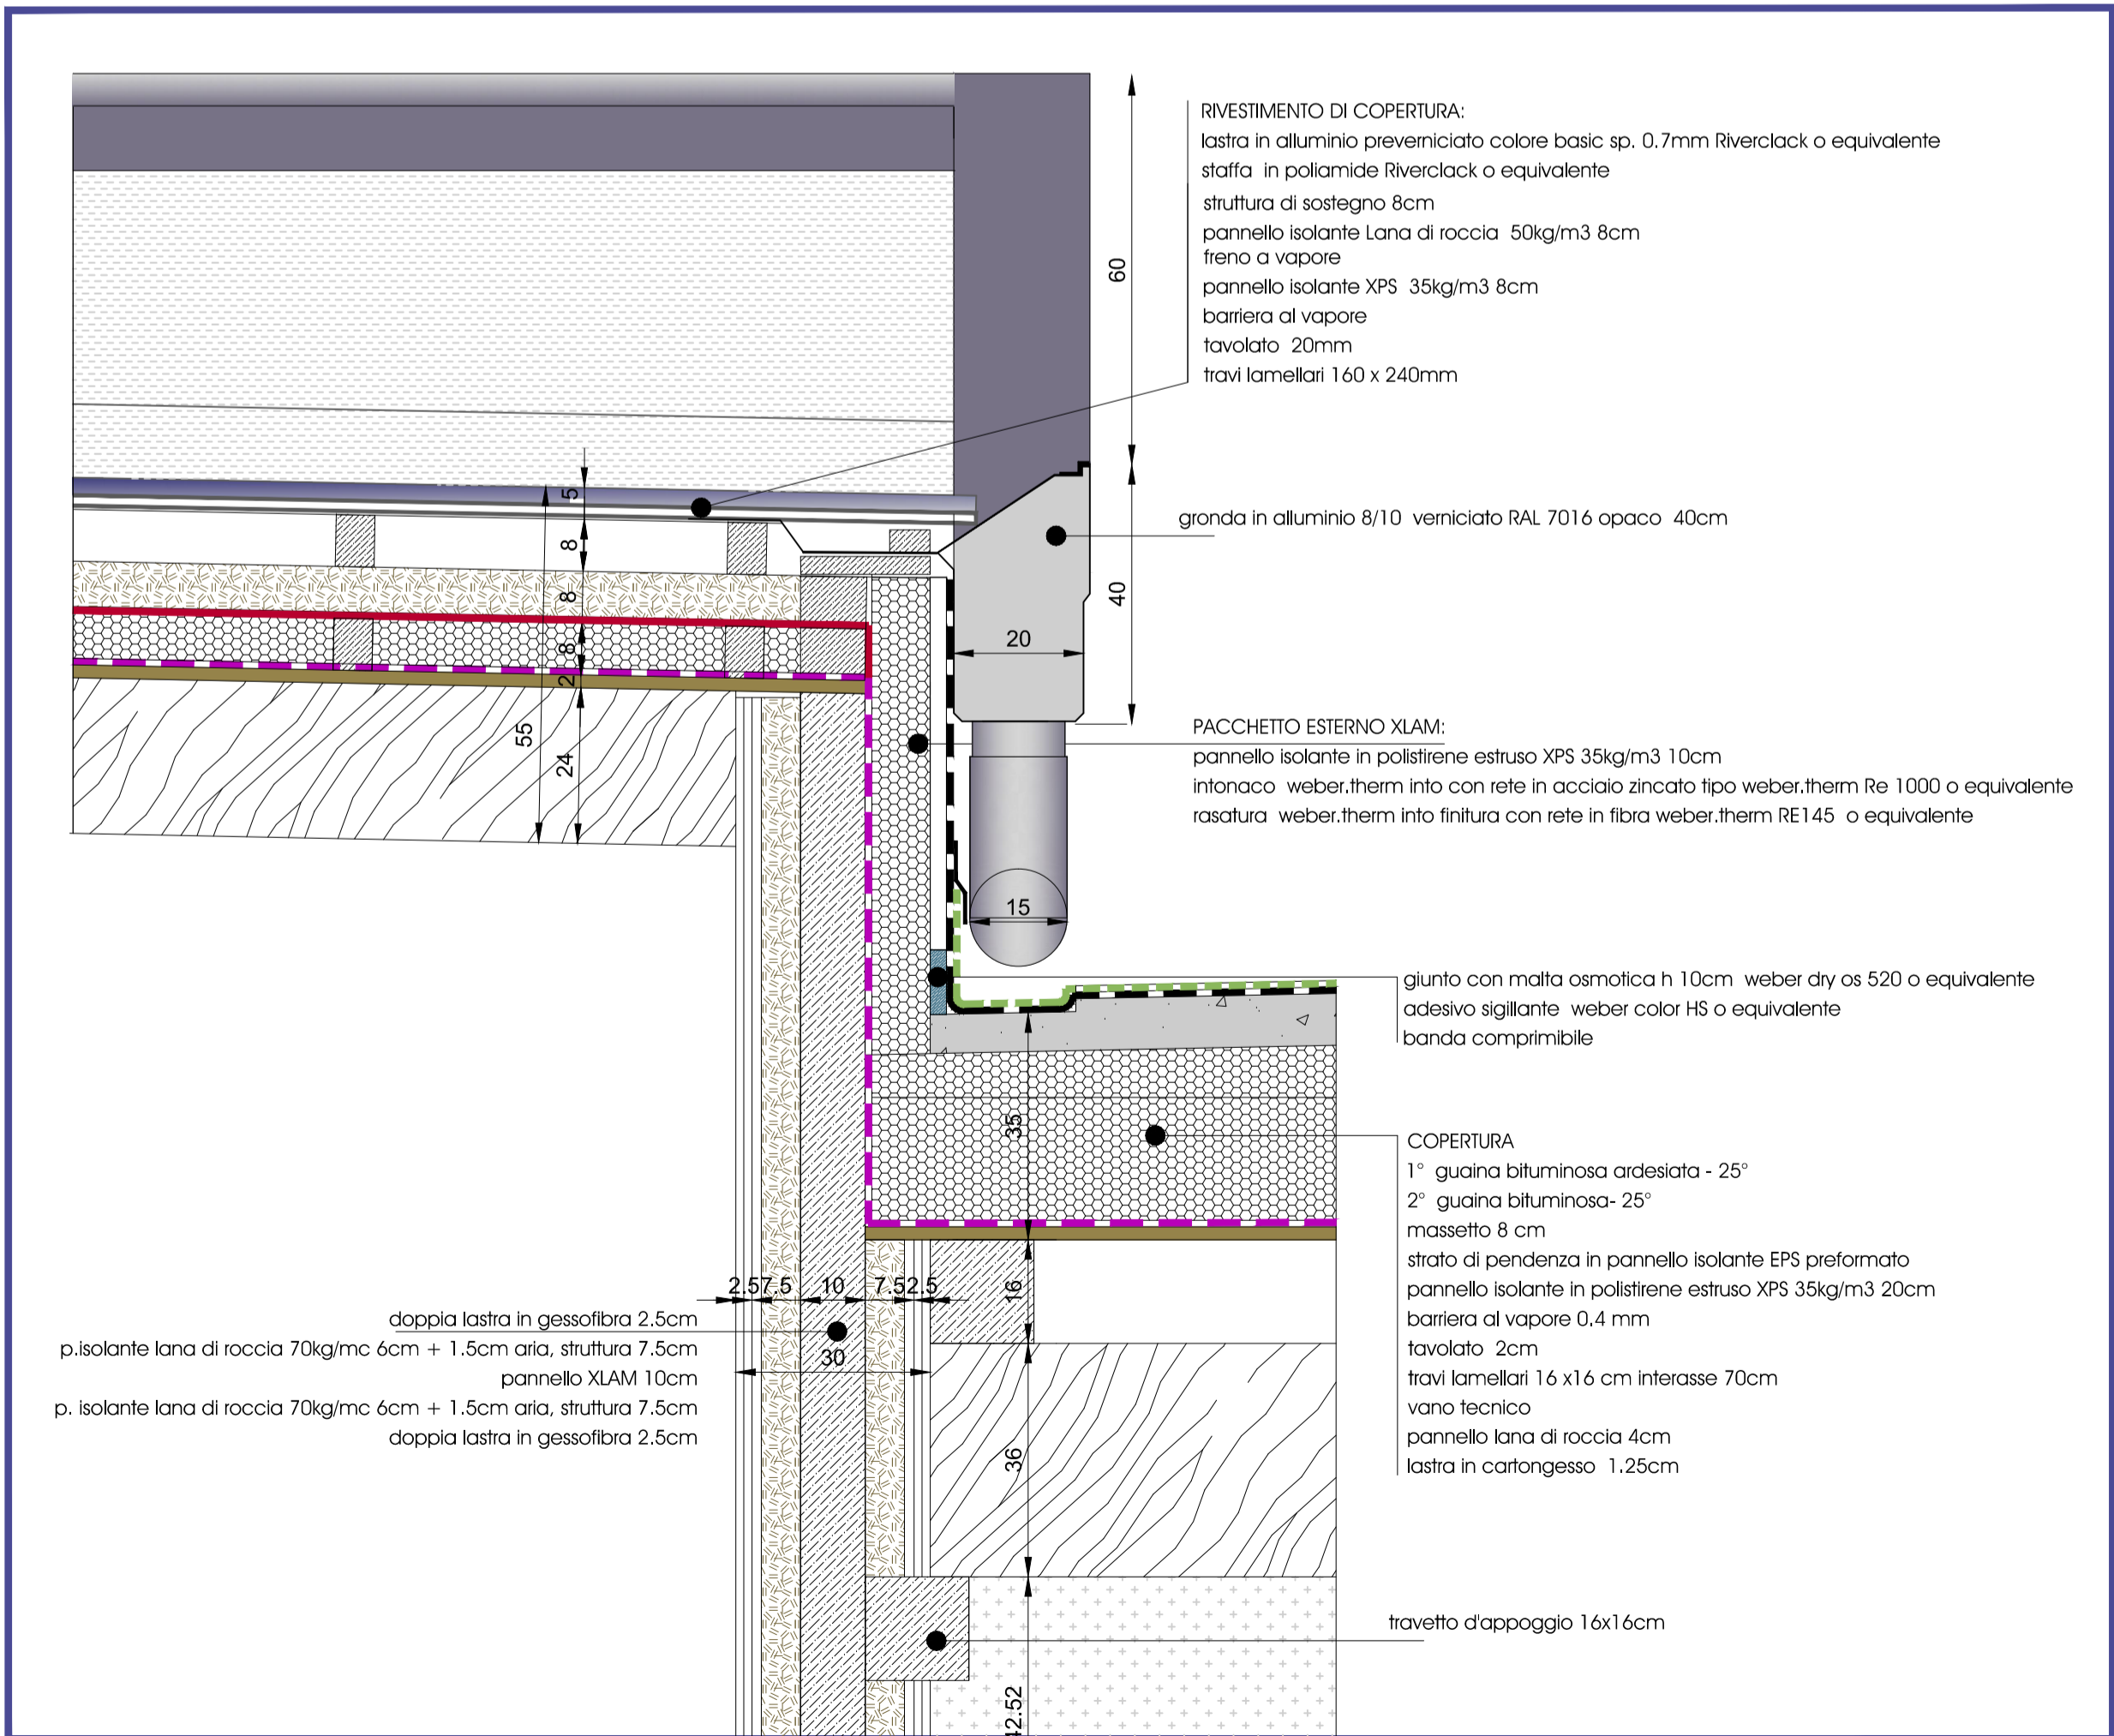


SEZIONE CC'

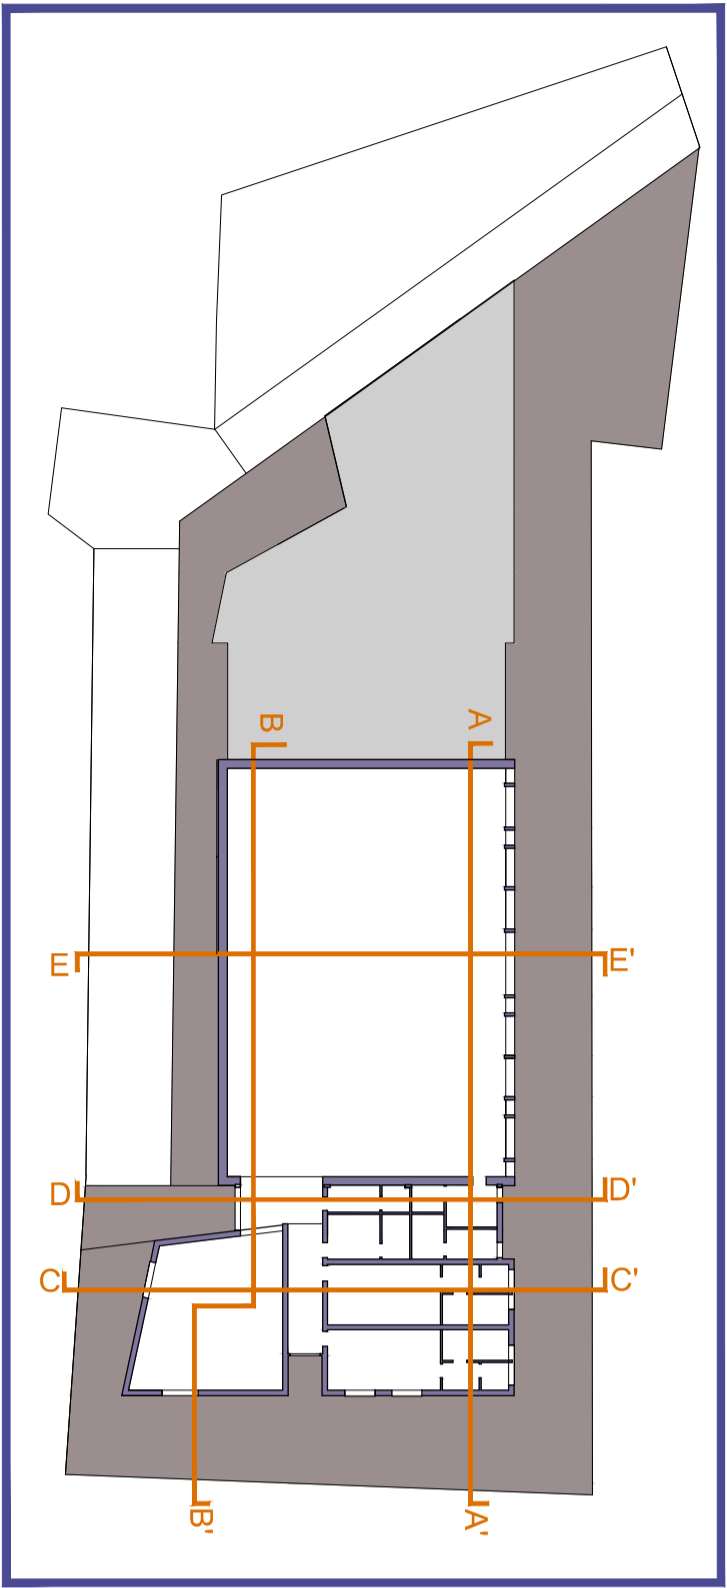

DETTAGLIO 9-S1

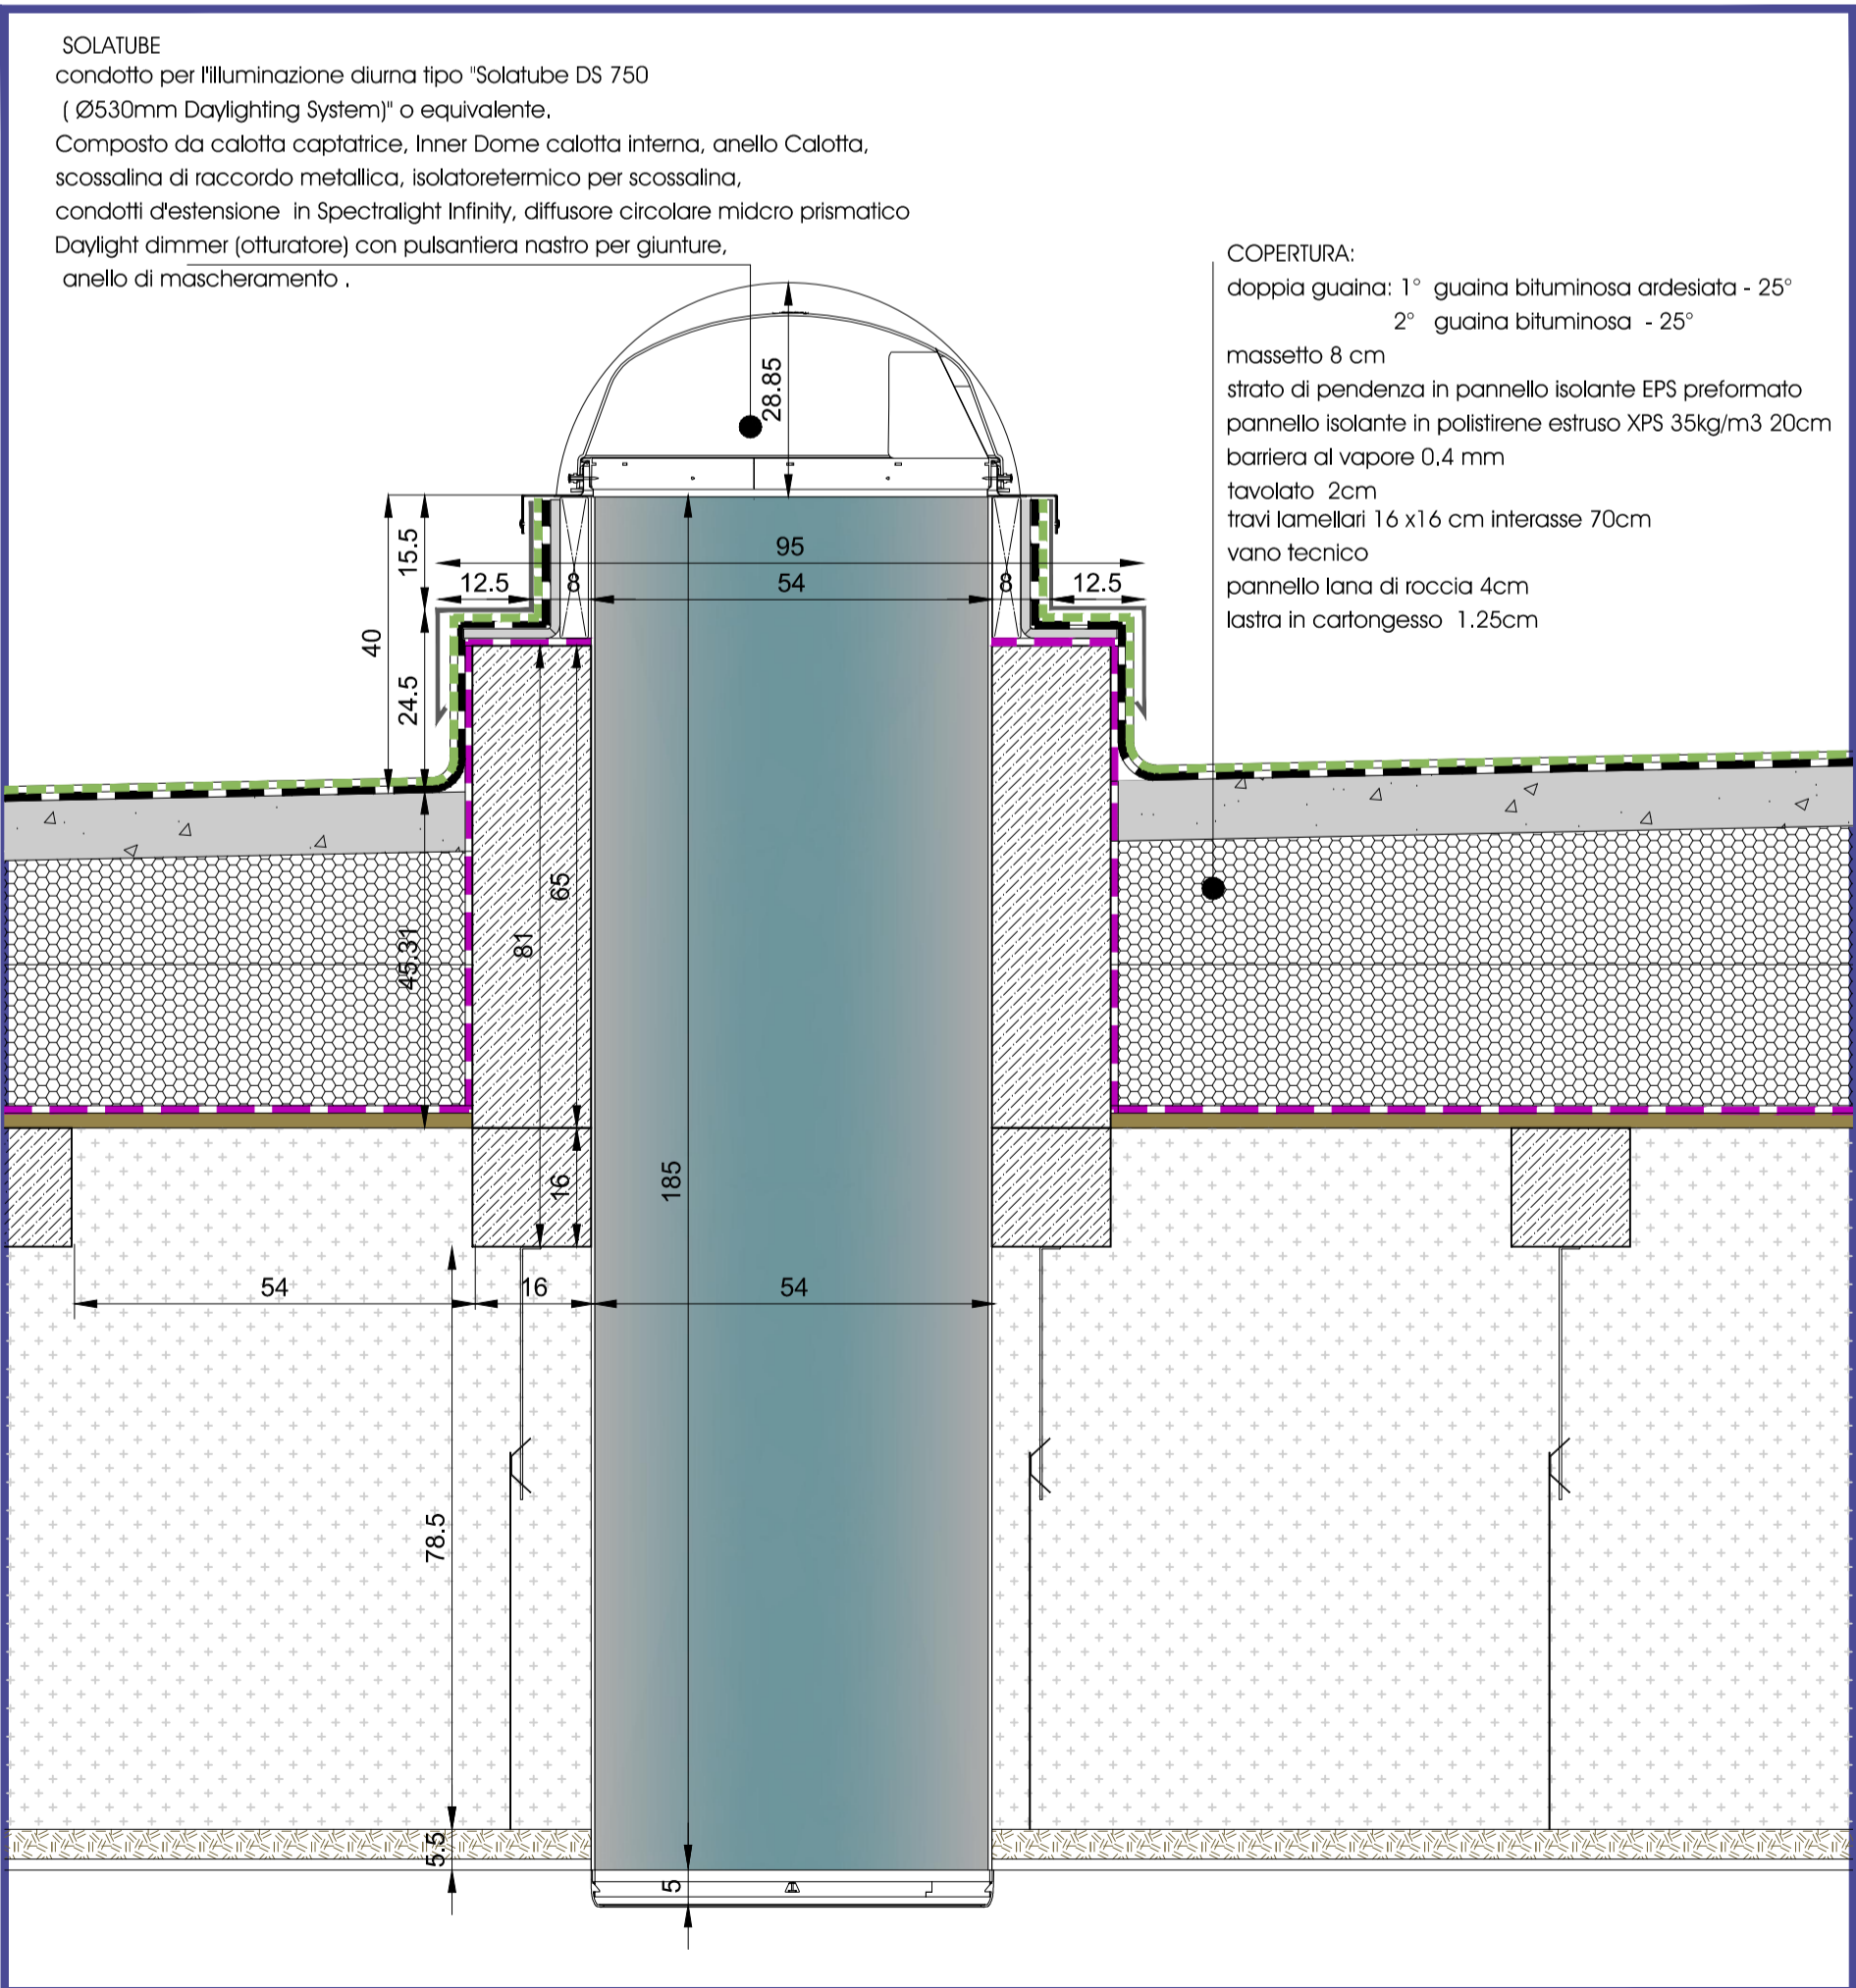

DETTAGLIO 10-S1

Provincia di Vicenza
Comune di Zugliano

PALESTRA SCUOLA ELEMENTARE
DI ZUGLIANO
PROGETTO ESECUTIVO 1 STRALCIO

CARETTA + DEPAU
ARCHITETTI ASSOCIATI
viale bassani, 129 36016, thiene (vi) tel. 0445.381805
carettassociati@gmail.com

committente
Amministrazione Comunale
di Zugliano VI

elaborati
SEZIONE CC'
DETTAGLIO 9-S1
DETTAGLIO 10-S1

Progetto architettonico
PROGETTISTA E COORDINAMENTO architetto CARLO CARETTA

Data DICEMBRE 2016	Tavola 15E S1
Scala 1:50	1:10