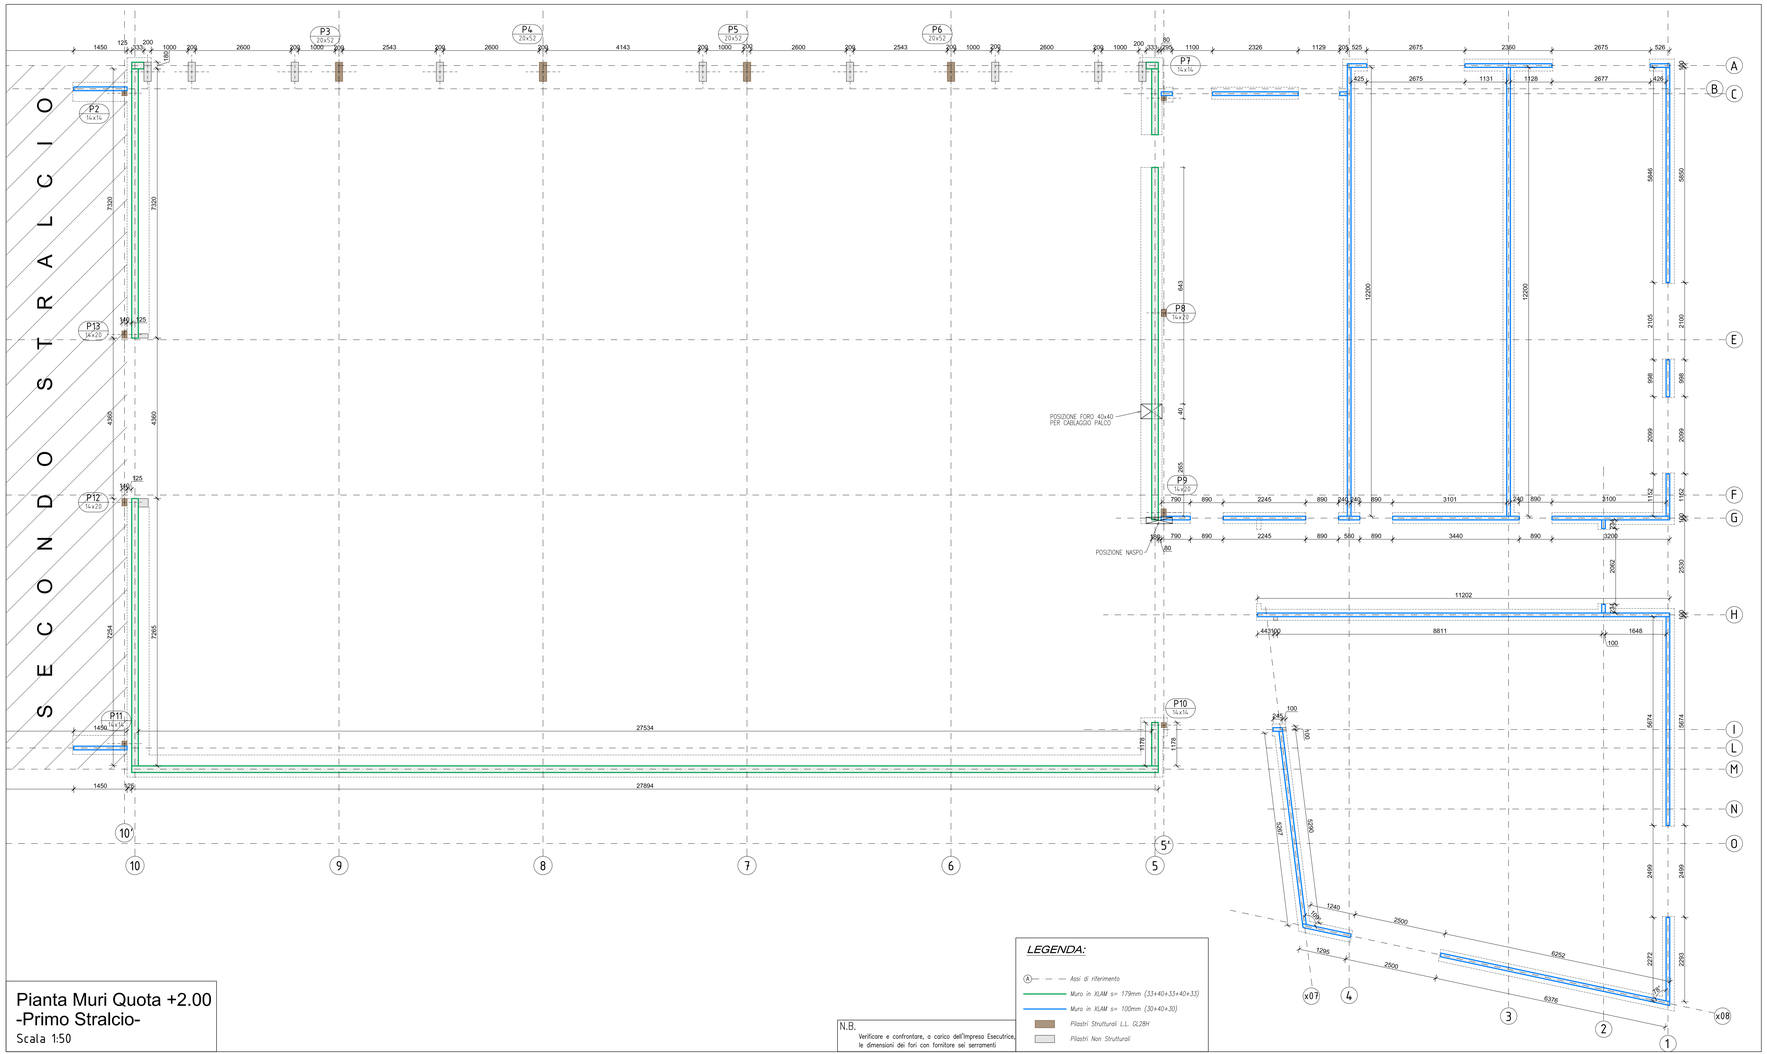

Pianta Muri Quota +2.00
-Primo Stralcio-
Scala 1:50

N.B.
Verificare e confrontare, a carico dell'impresa Esecutrice, le dimensioni dei fori con forniture sei serramenti

Secondo Stralcio
Primo Stralcio

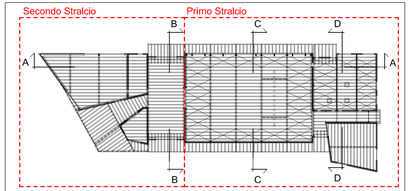

Pianta Schema Copertura
Scala 1:400

PARTICOLARE SOVRAPPOSIZIONI VERTICALI

PARTICOLARE CHIUSURA DELLE GABBIE

GANCI SMB AL md SU TUTTI I MURI

PARTICOLARE SOVRAPPOSIZIONI ORIZZONTALI

CALCESTRUZZO

Calcestruzzo per	Magrone	Fondaz.	Str. in elevaz.	Generali Scantinati
Classe di resistenza (Fck/Rck)	C12/15	C25/30	C28/35	C28/35
Classe esposizione ambientale	-	XC2	XC2	XC2
Cemento tipo	32.5	32.5	32.5	32.5
Rapporto max acqua/cemento	CONFORME ALLA NORMATIVA VIGENTE			
Contenuto min. cemento (kg/mc)				
Ø max inerti (mm)	-	35	20	20
Classe di consistenza	-	S3	S3-S4	SCC
Copriferro netto (mm)	-	40	30	30
Copriferro netto contatto terra	>= 40 mm			
Profondità permeazione acqua secondo ISO7031	< 20 mm			

ACCIAIO PER CEMENTO ARMATO
ACCIAIO TIPO B450C controllato in stabilimento e saldabile

ACCIAIO PER CARPENTERIA METALLICA
- Carpenteria metallica: S355J0 zincato
- Bulloni: classe 8.8 Dad 60 Rosetta C50 (due per bullone)
- Tasselli chimici: acciaio inox A2 DIN 9 5 DIN 1912 Ass 304

NODI INBULLONATI

BULLONI classe 8.8

Ø BULL.	12	16	20	24	27
Ø FORO	13,0	17,0	21,0	25,5	29
COPPIA MAX (Nm)	90	255	439	759	1110

- Dadi per bulloni 8.0 Rosetta C50

SALDATURE DI PRIMA CLASSE PER GIUNTO A T A COMPLETA PENETRAZIONE

PER TUTTE LE PIASTRE CHE FACCIA AL TRAVETTO
S1=t/2
S2=1,5x(2-sin(α))x(1-sin(α))

SALDATURE A CORDONE D'ANGOLO OVE NON ALTRIMENTI INDICATO

S1=t/2
S2=t/2

- VERIFICARE TUTTE LE MISURE IN CANTIERE
- VERIFICARE TUTTE LE MISURE CON IL PROGETTO ARCHITETTONICO
- VERIFICARE LE MISURE SUL POSTO PRIMA DI EFFETTUARE L'ORDINATIVO DEI MATERIALI
- I FORETTI RACHIATI CON RESINA E I TASSELLI CHIMICI VERRANNO POSTI IN OPERA SECONDO LE PRESCRIZIONI DEL PRO-DUTTORE DELLE RESINE NELLE CONDIZIONI AMBIENTALI IDONEE E PREVIA PERFETTA PULIZIA DEL FORO

Provincia di Vicenza
Comune di Zugliano

PALESTRA SCUOLA ELEMENTARE
DI ZUGLIANO

PROGETTO ESECUTIVO 1 STRALCIO

CARETTA + DEPAU
ARCHITETTI ASSOCIATI
viale Bovara 129 36016 Thiene vi, tel. fax 0445 381805
carrettaassociati@gmail .com

committente
Amministrazione Comunale
di Zugliano VI

elaborati
PIANTA MURI A QUOTA +2.00

PROGETTISTA E COORDINAMENTO architetto CARLO CARETTA

STRUTTURE ingegnere Andrea Bogattin

Data	Tavola
DICEMBRE 2016	STR 05E S1
Scala 1 : 50 , 400	

Rappresentazione verificata dalla Commissione Edilizia Comunale