




PROSPETTO SU VIA RIPA

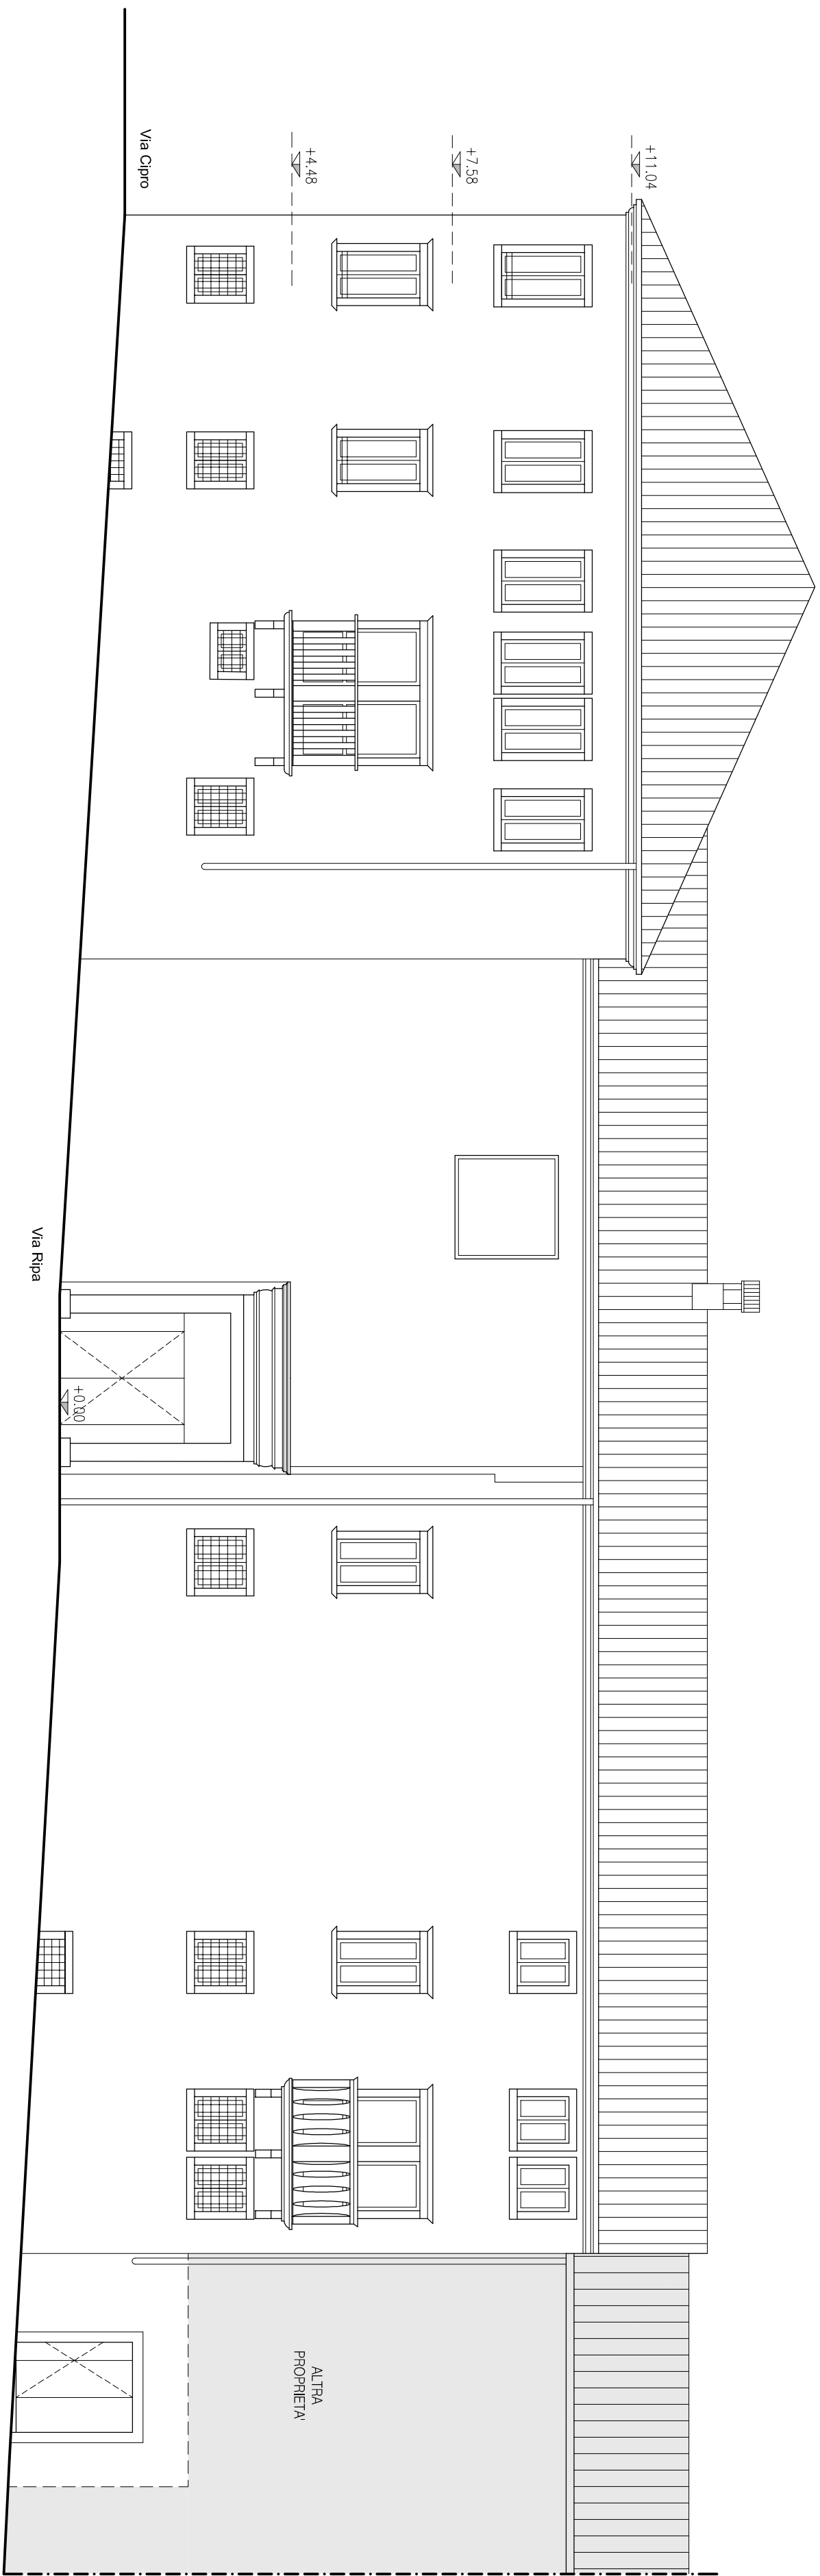

PROSPETTO SU VIA CREPADONI

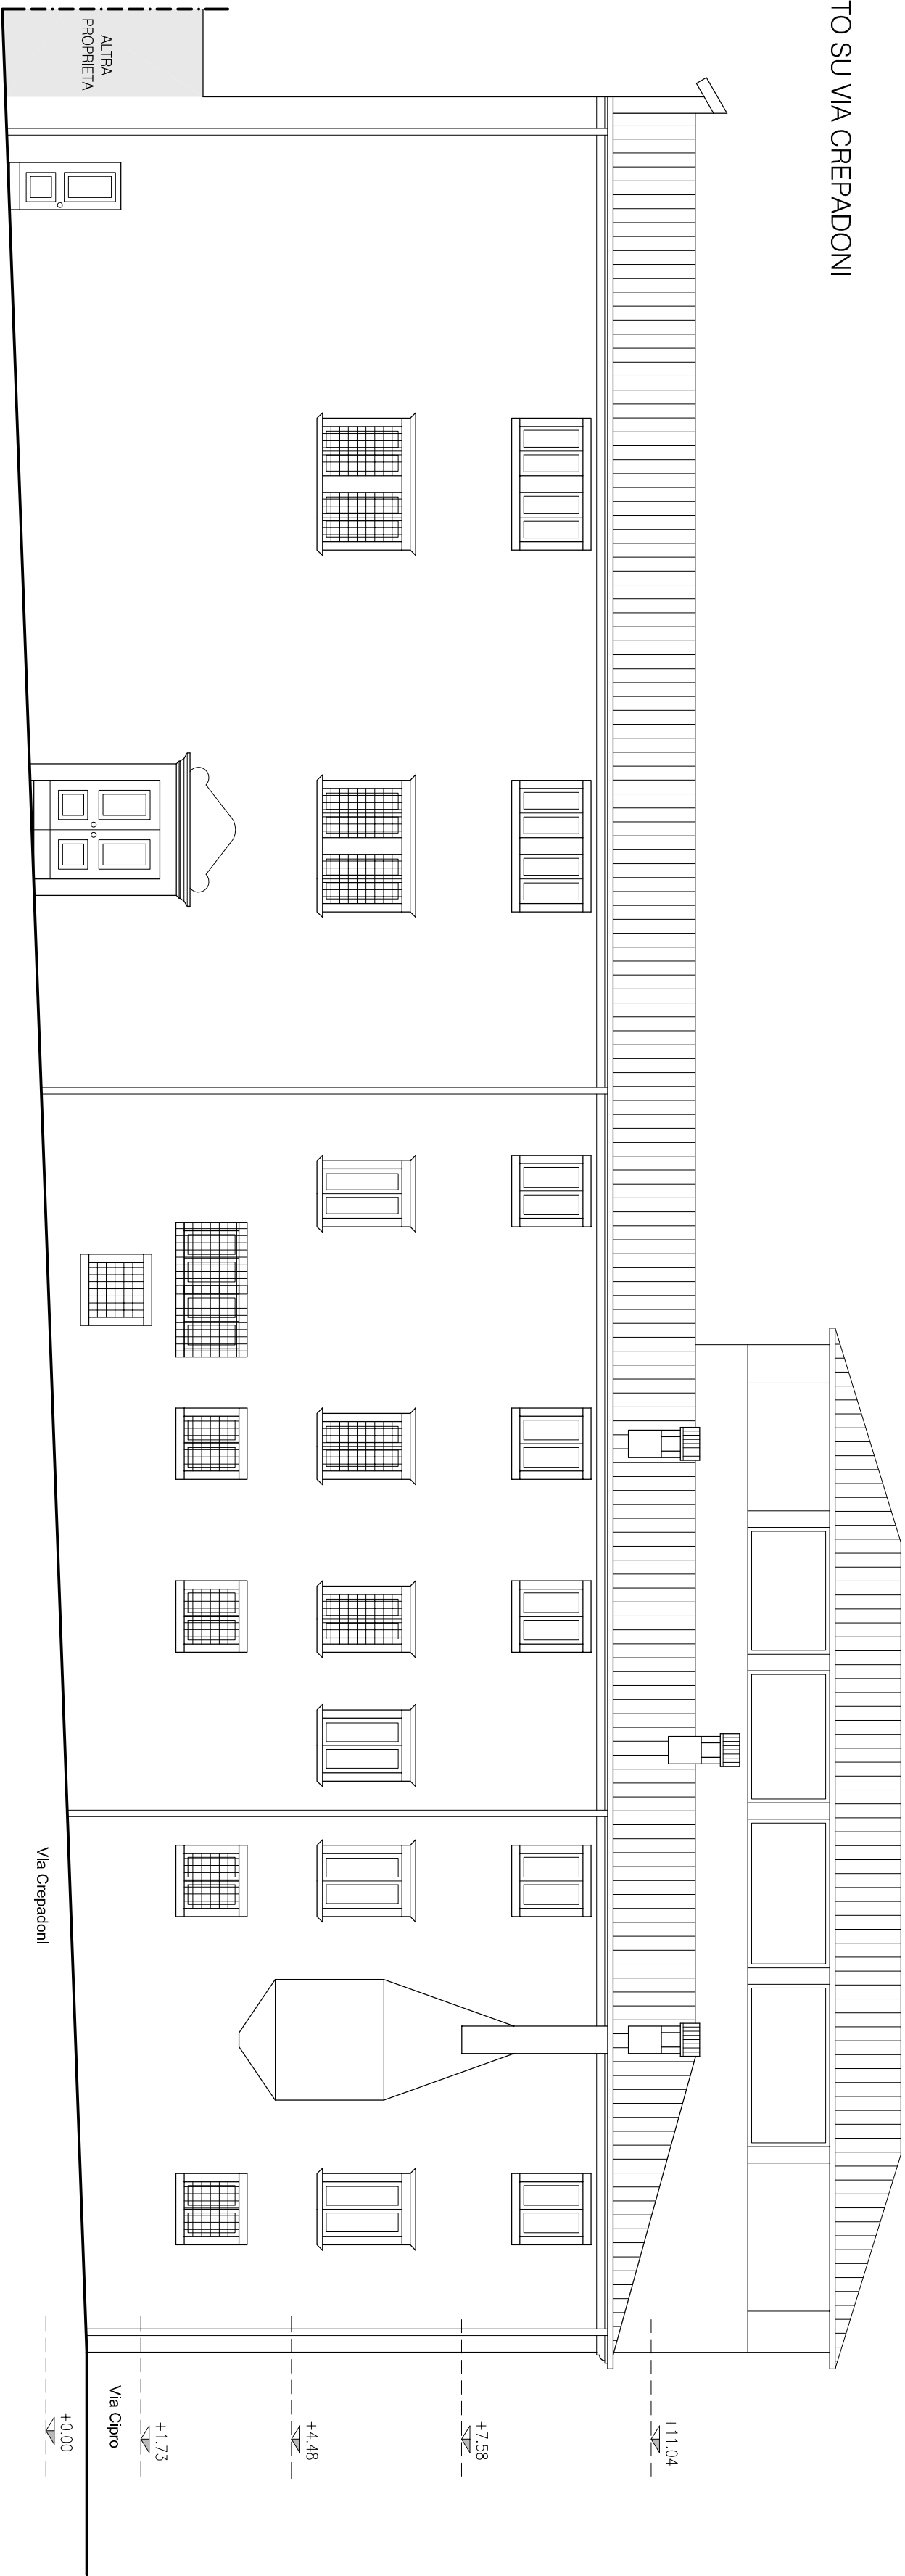

KEYPLAN

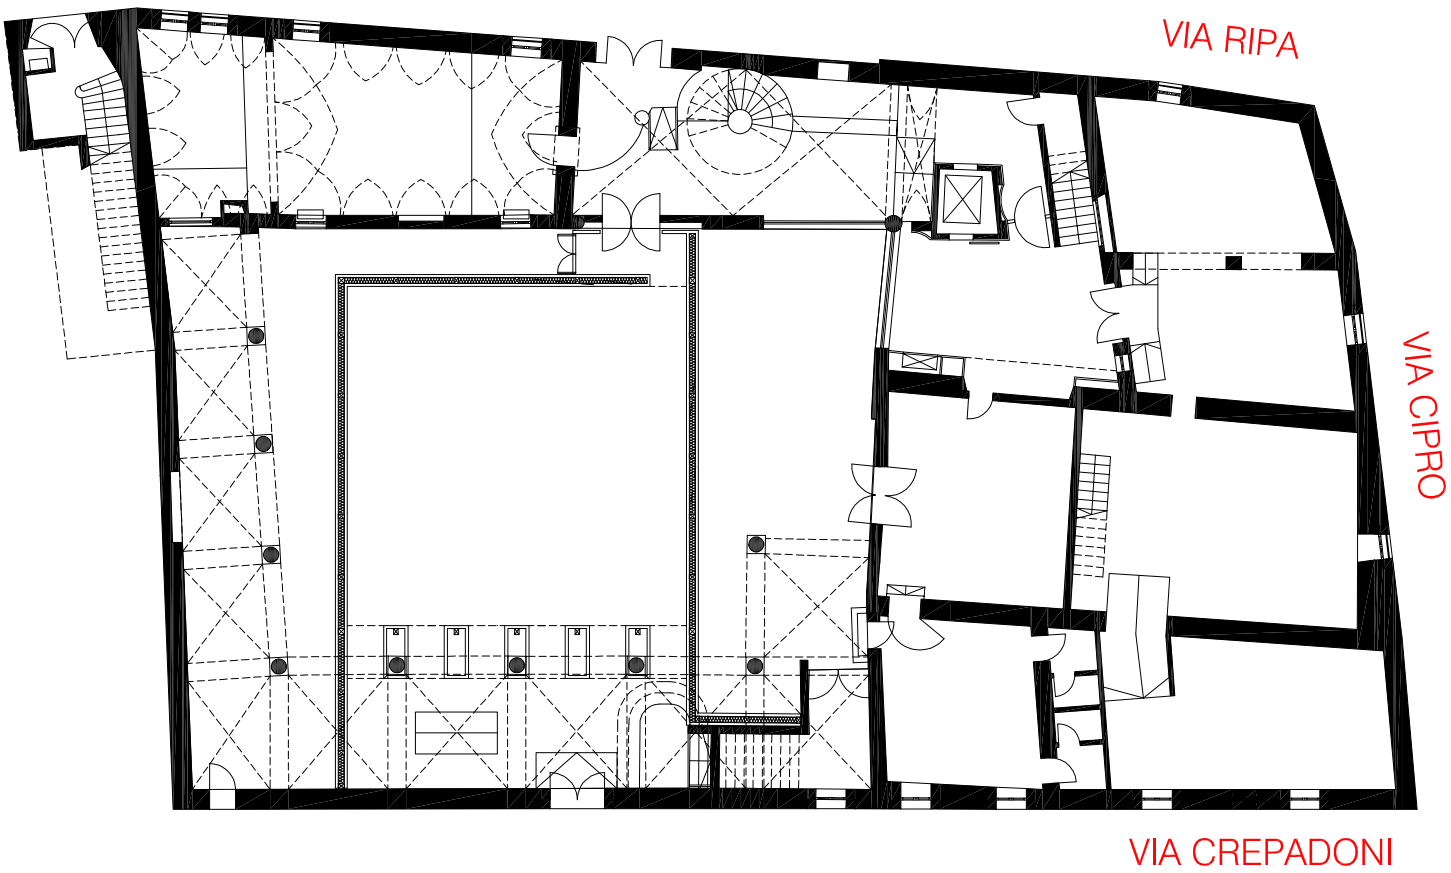

PROVINCIA DI **BELLUNO**

COMUNE DI **BELLUNO**

RESTAURO CONSERVATIVO DI  
**PALAZZO CREPADONA**  
DESTINATO ALLA NUOVA MEDIATECA DELLE DOLOMITI

- PROGETTAZIONE ESECUTIVA DEI LAVORI DI RESTAURO, OPERE EDILI, STRUTTURALI, IMPIANTISTICHE E COORDINAMENTO DELLA SICUREZZA IN FASE DI PROGETTAZIONE



COMMITTENTE

**COMUNE DI BELLUNO**  
Piazza del Municipio n. 1 - 81021 Belluno (BL)  
C.F. 10013550025 - P. IVA 0013550025

arch. Carlo Erranti

RESPONSABILE UNICO DEL PROCEDIMENTO

ARTECO ARCHITECTURE ENGINEERING CONSULTING

C.so S. Anastasia n.38 - VERONA

arch. **ARTECO**  
Piazza del Municipio n. 1 - 81021 Belluno (BL)  
C.F. 10013550025 - P. IVA 0013550025

Studio di Ingegneria MAZORAN TILOCA DE LOTTO

DE LOTTO  
Ludovico

ing. **MAZORAN TILOCA DE LOTTO**  
Piazza Castello n.4 - BELLUNO

ING. PIETRO CANTON

piazza Piloni n.1 - BELLUNO

ing. **PIETRO CANTON**  
Piazza Piloni n.1 - BELLUNO

STUDIO BORTOT

via Cal de Formiga n.10b - SANTA GIUSTINA (BL)

per. **STUDIO BORTOT**  
via Cal de Formiga n.10b - SANTA GIUSTINA (BL)

R. STUDIO

via Marmolada n.20 - ALLEGHE (BL)

ing. **R. STUDIO**  
via Marmolada n.20 - ALLEGHE (BL)

ING. CHIARA BARATTIN

via General Cantore n.34 - ALPAGO (BL)

ing. **CHIARA BARATTIN**  
via General Cantore n.34 - ALPAGO (BL)

STATO ATTUALE  
PROSPETTO SU VIA RIPA E VIA CREPADONI  
scala 1:100

DATA  
05.09.2018  
ACGIORNAMENTI  
116