


SCALA 1 : 20



SCALA 1 : 10

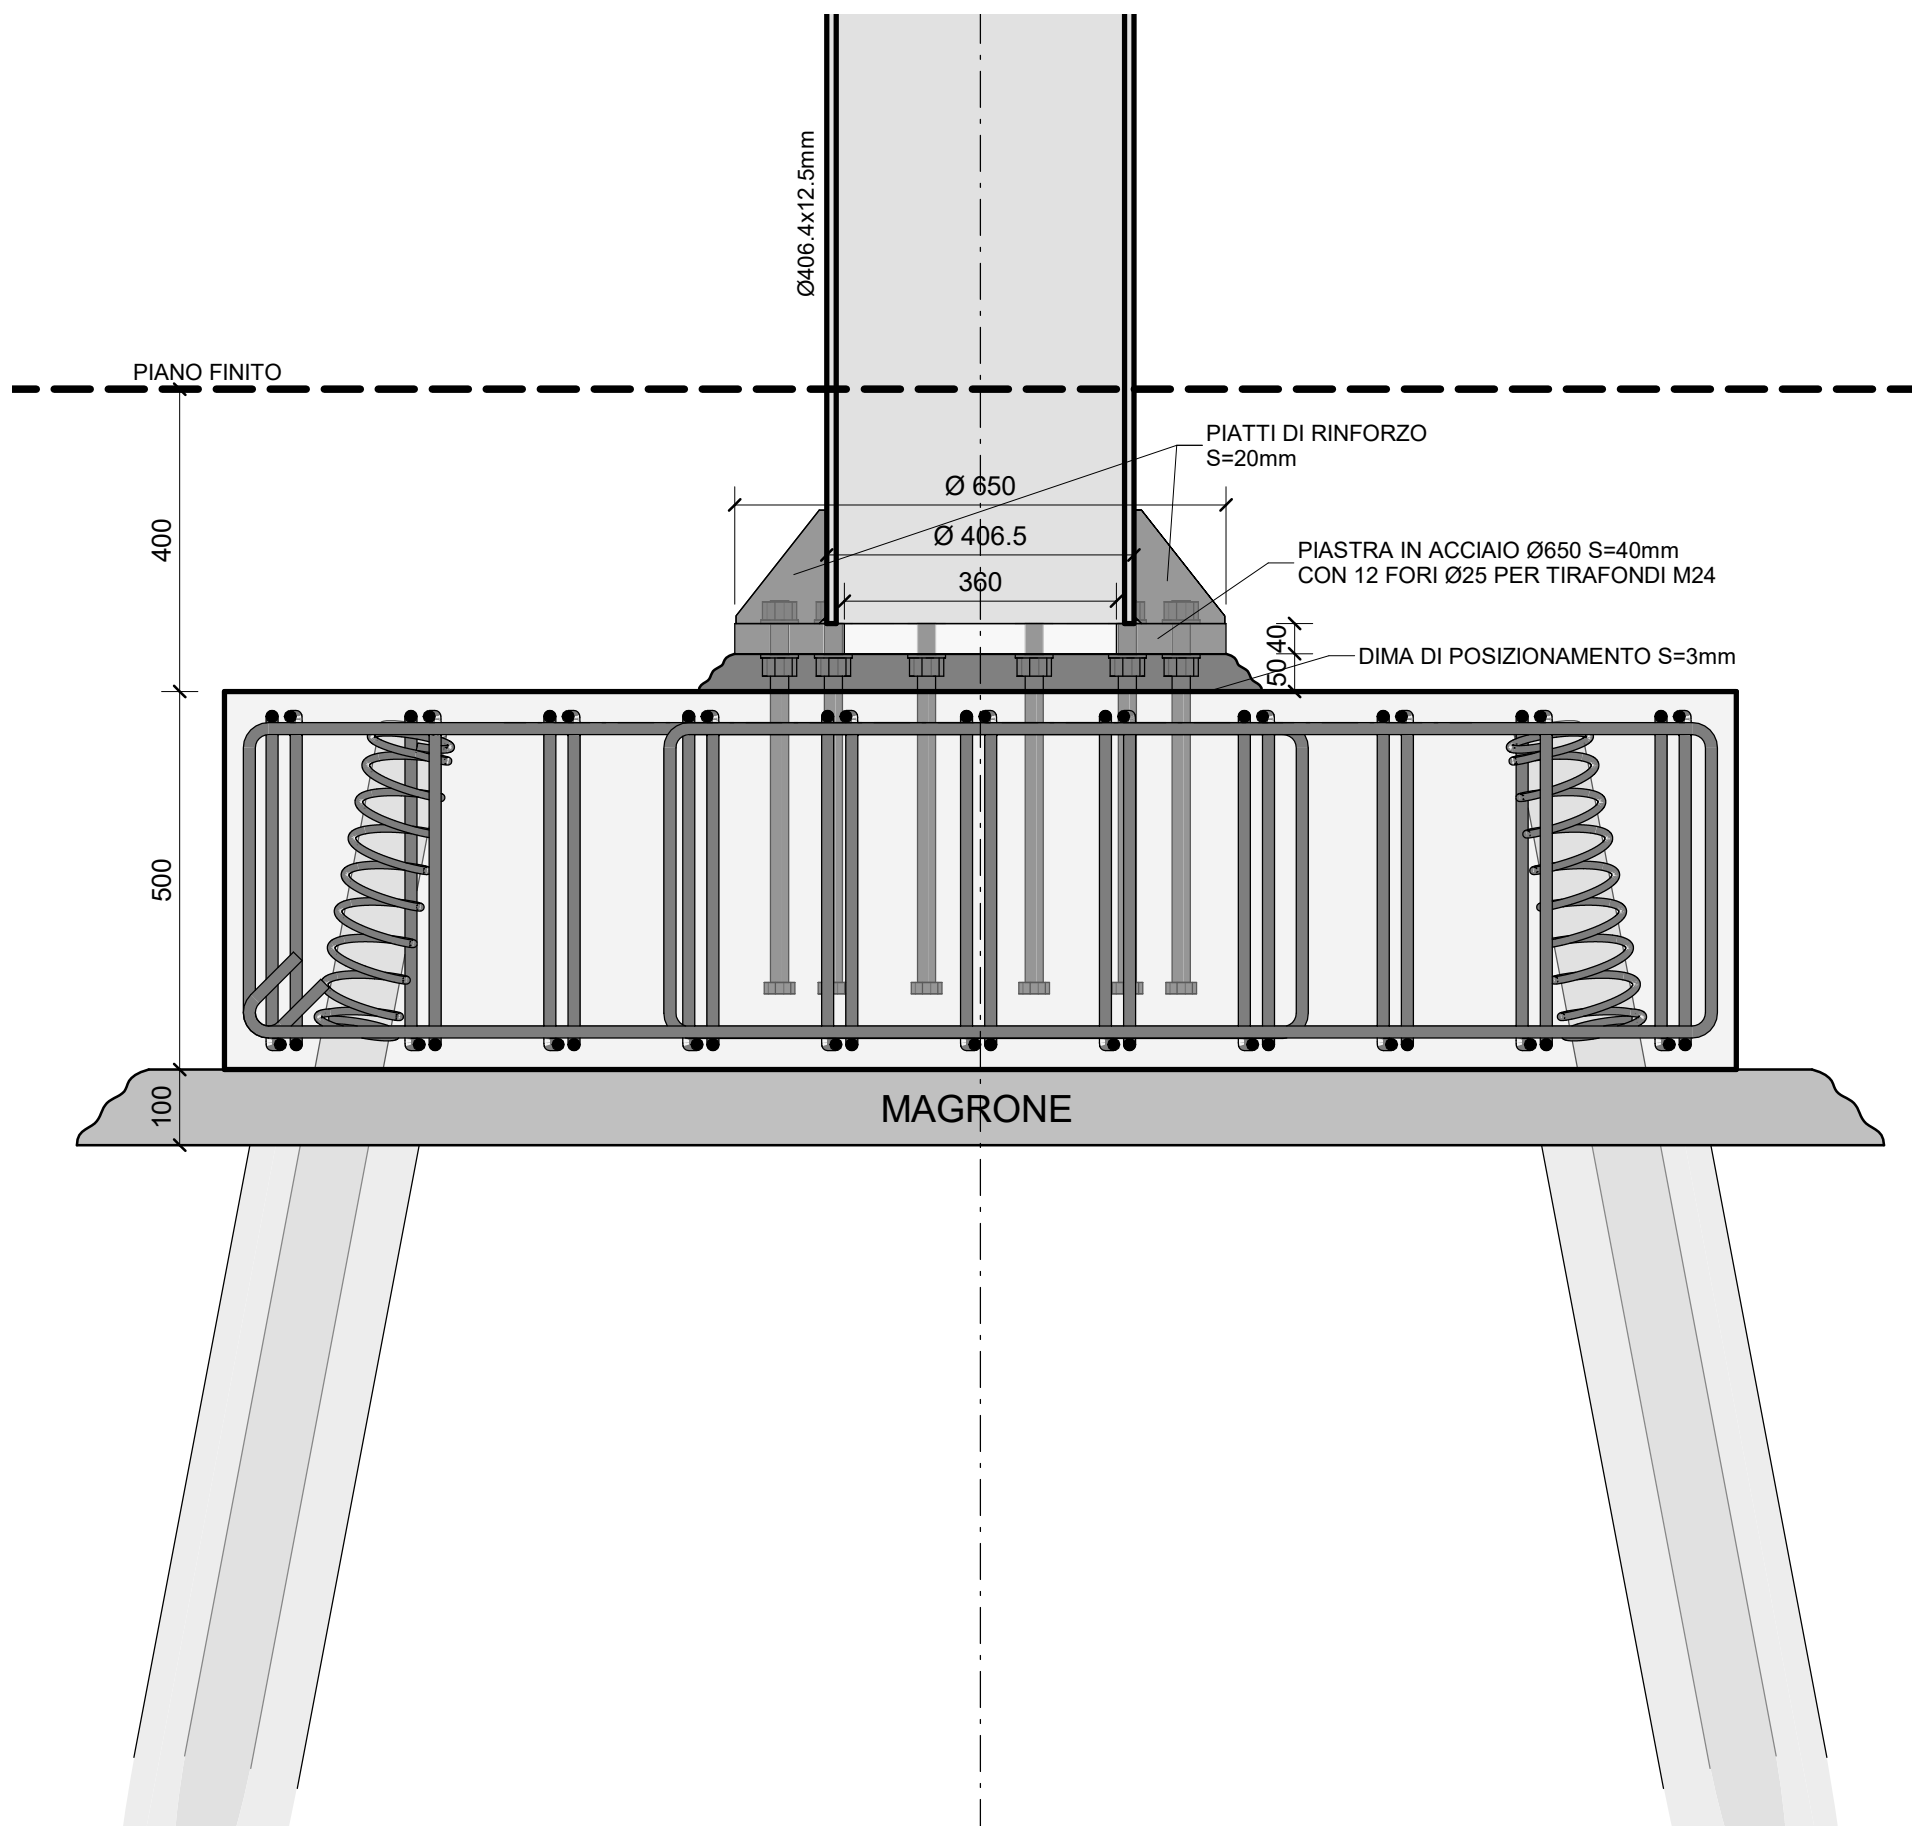

NOTA BENE: QUOTE AL FINITO QUOTE AL GREZZO

CLASSIFICAZIONE DANNO		CC1		CC2		CC3	
CLASSE DI ESERCIZIO		SC1	SC2	SC1	SC2	SC1	SC2
CLASSE DI COSTRUZIONE	PC1	EXC1	EXC2	EXC2	EXC3	EXC3	EXC3
	PC2	EXC2	EXC2	EXC2	EXC3	EXC3	EXC4



STUDIO BORTOT
PROGETTAZIONE IMPIANTI TECNOLOGICI

R studio
felice gaiardo ingegnere
francesco riva architetto

DATE _____

ALLEGATO

206

Come indicato