



La planimetria è indicativa degli aspetti principali e sarà opportunamente modificata in relazione alla dinamicità del cantiere e delle lavorazioni  
- Scala 1:250

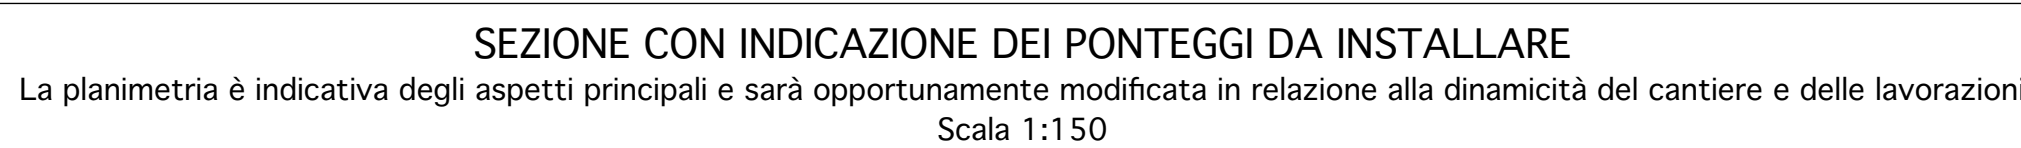

La planimetria è indicativa degli aspetti principali e sarà opportunamente modificata in relazione alla  
dinamicità del cantiere e delle lavorazioni - Scala 1:150

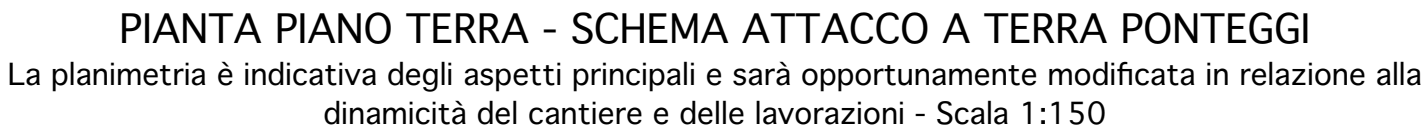

## RISCHIO DI CADUTA DALL'ALTO - OPERE PROVVISORIALI E MODALITÀ OPERATIVE

La planimetria è indicativa degli aspetti principali e sarà opportunamente modificata in relazione alla  
dinamicità del cantiere e delle lavorazioni - Scala 1:150

ALLEGATO  
606