PLANIMETRIA GENERALE - IMPIANTO DI CANTIERE FASE 3 - OPERE INTERNE

La planimetria è indicativa degli aspetti principali e sarà opportunamente modificata in relazione alla dinamicità del cantiere e delle lavorazioni - Scala 1:250

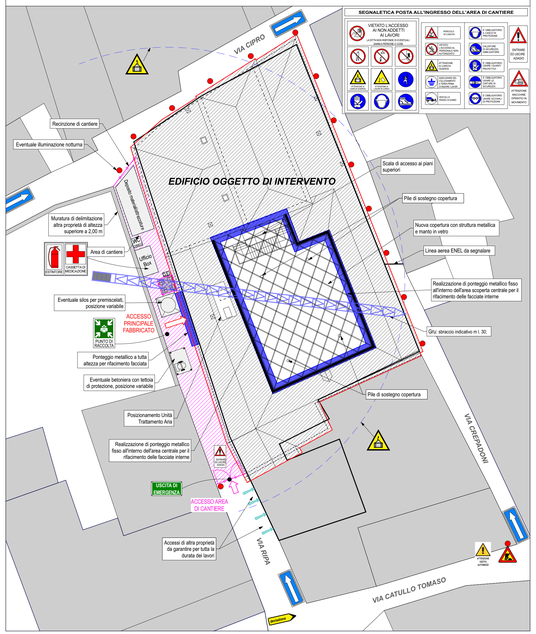

PIANTE - OPERE INTERNE E VIE DI ESODO - La planimetria è indicativa degli aspetti principali e sarà opportunamente modificata in relazione alla dinamicità del cantiere e delle lavorazioni - Scala 1:150

COPERTURA

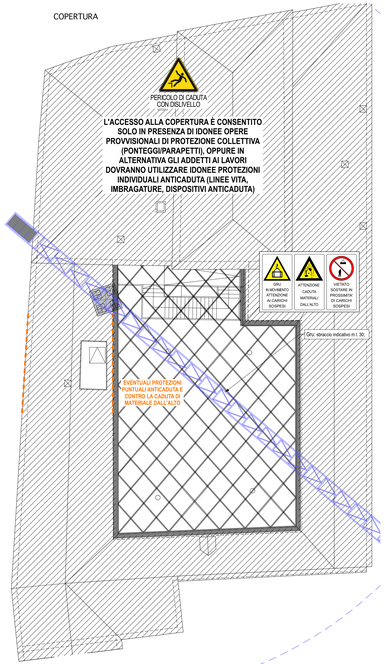

PIANO TERZO

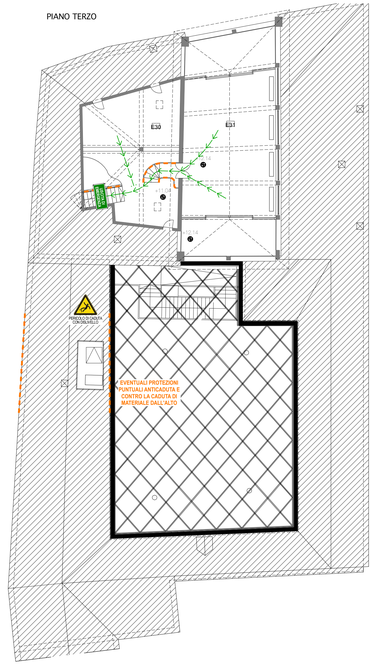

PIANO SECONDO

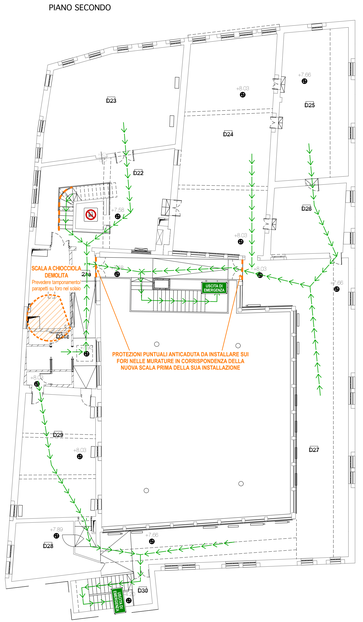

PIANO PRIMO

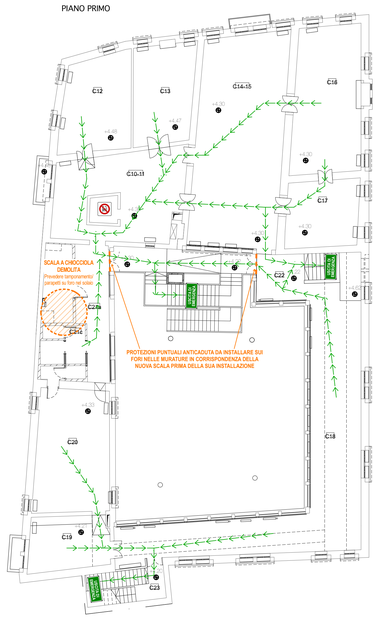

PIANO TERRA

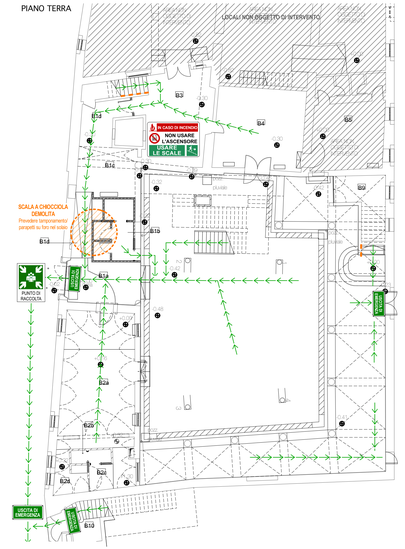

PROVINCIA DI **BELLUNO** COMUNE DI **BELLUNO**

RESTAURO CONSERVATIVO DI PALAZZO CREPADONA

DESTINATO ALLA NUOVA MEDIATECA DELLE DOLOMITI

- PROGETTAZIONE ESECUTIVA DEI LAVORI DI RESTAURO, OPERE EDILI, STRUTTURALI, IMPIANTISTICHE E COORDINAMENTO DELLA SICUREZZA IN FASE DI PROGETTAZIONE

OPERE PROVVISIONALI

OPERE DI DEMOLIZIONE

ALLONTANAMENTO E AVVICINAMENTO MATERIALI

EVENTUALE PROTEZIONE PASSAGGI PEDONALI

MANTOVANA PARAASSISTI E STECCATO

SCALE SPROVVISTE DI PARAPETTO O PROTEZIONE

APERTURE NELLE PARETI

CARATTERISTICHE DELLE OPERE PROVVISIONALI DA PREVEDERE

APERTURE NEI SOLAI

PARAPETTO LATERALE PER COPERTURA E SCALE SCHEMI INDICATIVI ED APPLICAZIONI

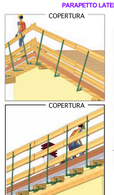

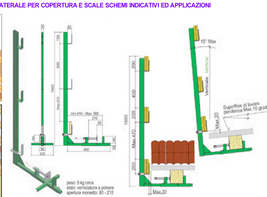

PARTICOLARE E CARATTERISTICHE PER PARAPETTO DI PROTEZIONE SU PONTEGGIO CON TAVOLA FERMAPIEDE

PRESCRIZIONI OPERATIVE

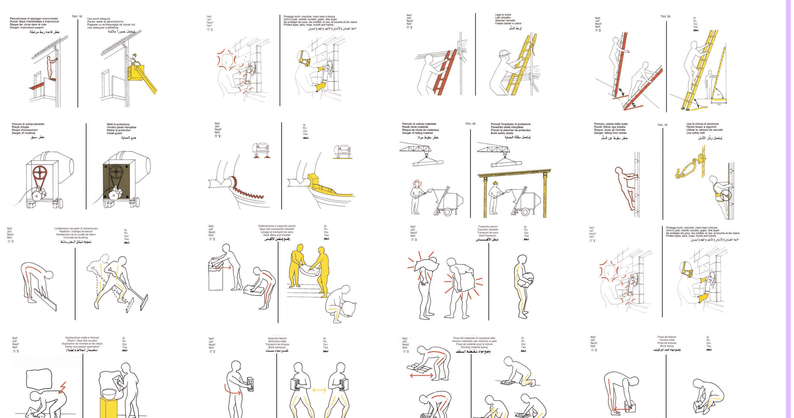

PIANO RIALZATO

PIANO SEMINTERRATO

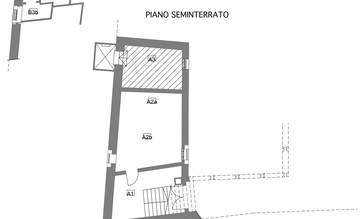

RESPONSABILE UNICO DEL PROCEDIMENTO

arch. Carlo Erranti

COMMITTENTE

COMUNE DI BELLUNO
Piazza Duomo, 1 – 32100 Belluno
C.F.: 00130550252 – P. IVA: 00130550252

RAGGRUPPAMENTO TEMPORANEO DI PROFESSIONISTI

ARTECO ARCHITECTURE ENGINEERING CONSULTING
c.so S. Anastasia n.38 - VERONA
arch. Alberto Bassi

Studio di Ingegneria MAZZORAN TILOCA DE LOTTO
piazza Castello n.4 - BELLUNO
ing. Ludovico De Lotto

ING. PIETRO CANTON
piazza Piloni n.12 - BELLUNO
ing. Pietro Canton

STUDIO BORTOT
via Cal de Formiga n.12b - SANTA GIUSTINA (BL)
per.ind. Beppino Bortot
per.ind. Daniele De Bona

R. STUDIO
via Marmolada n.2/o - ALLEGHE (BL)
ing. Felice Gerardo

ING. CHIARA BARATTIN
via General Cantore n.34 - ALPAGO (BL)
ing. Chiara Barattin

OPERE INTERNE
PIANTE, SEZIONI

DATA
05.09.2018

ALLEGATO
607