

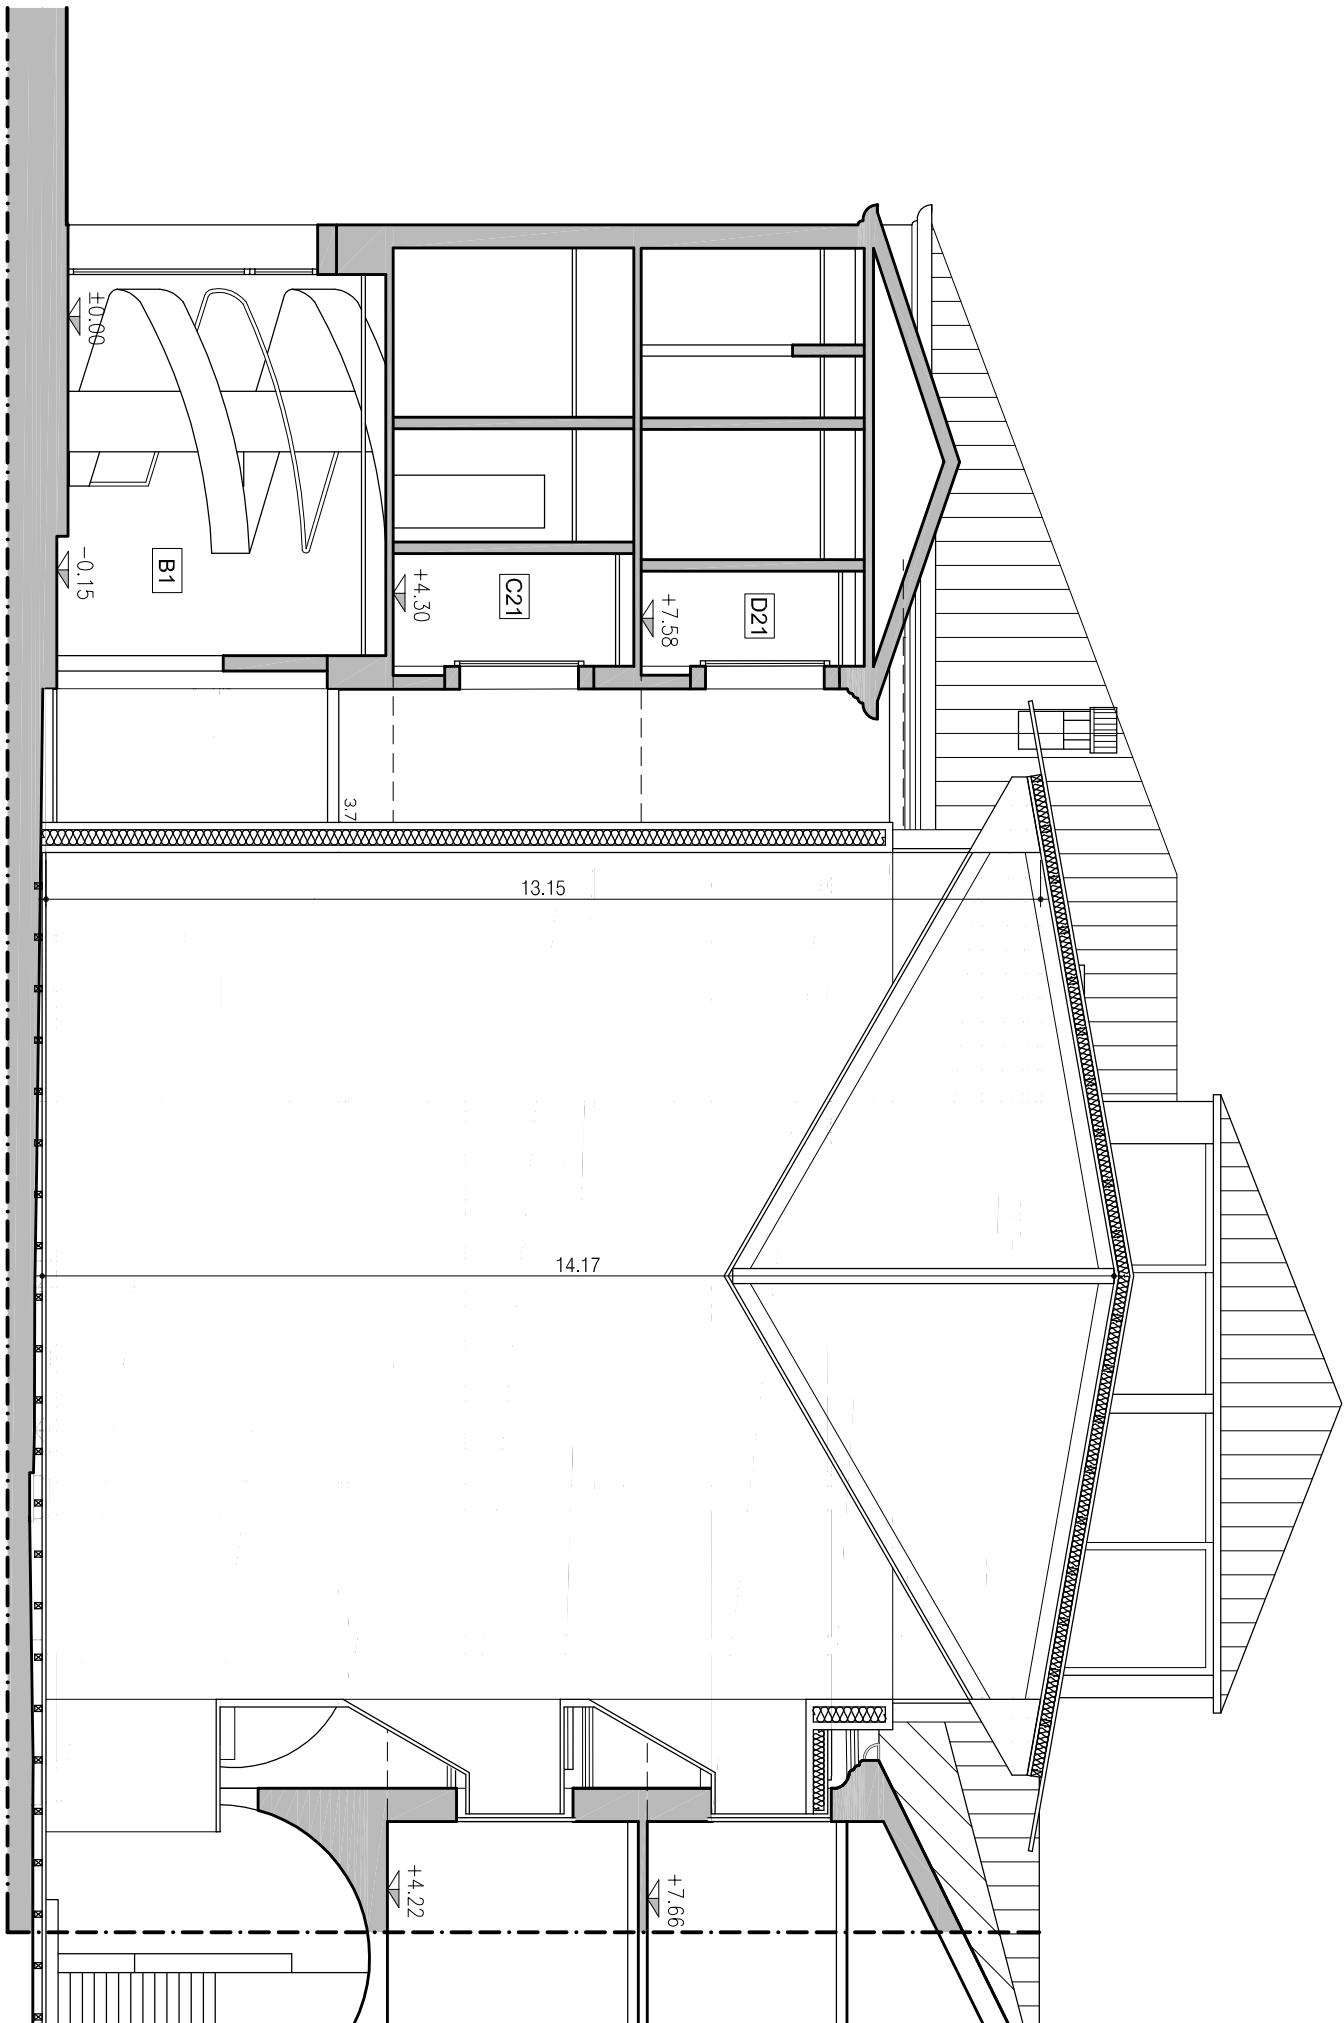



PROSPETTO CORTILE INTERNO NORD - SEZIONE A-A

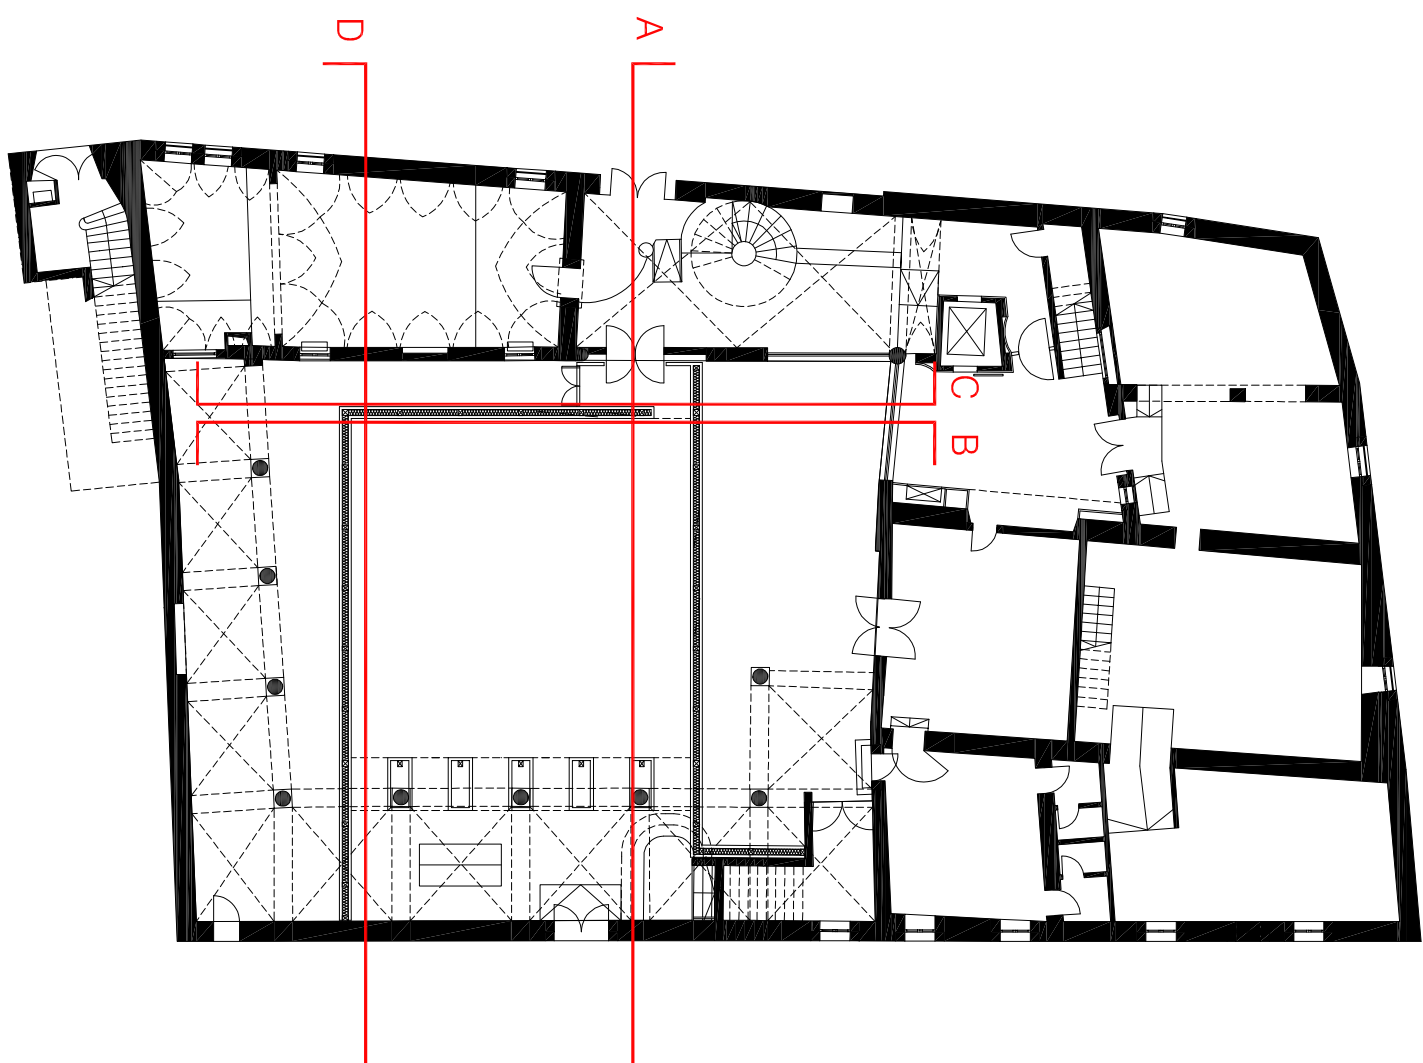


PROSPETTO CORTILE INTERNO SUD - SEZIONE B-B

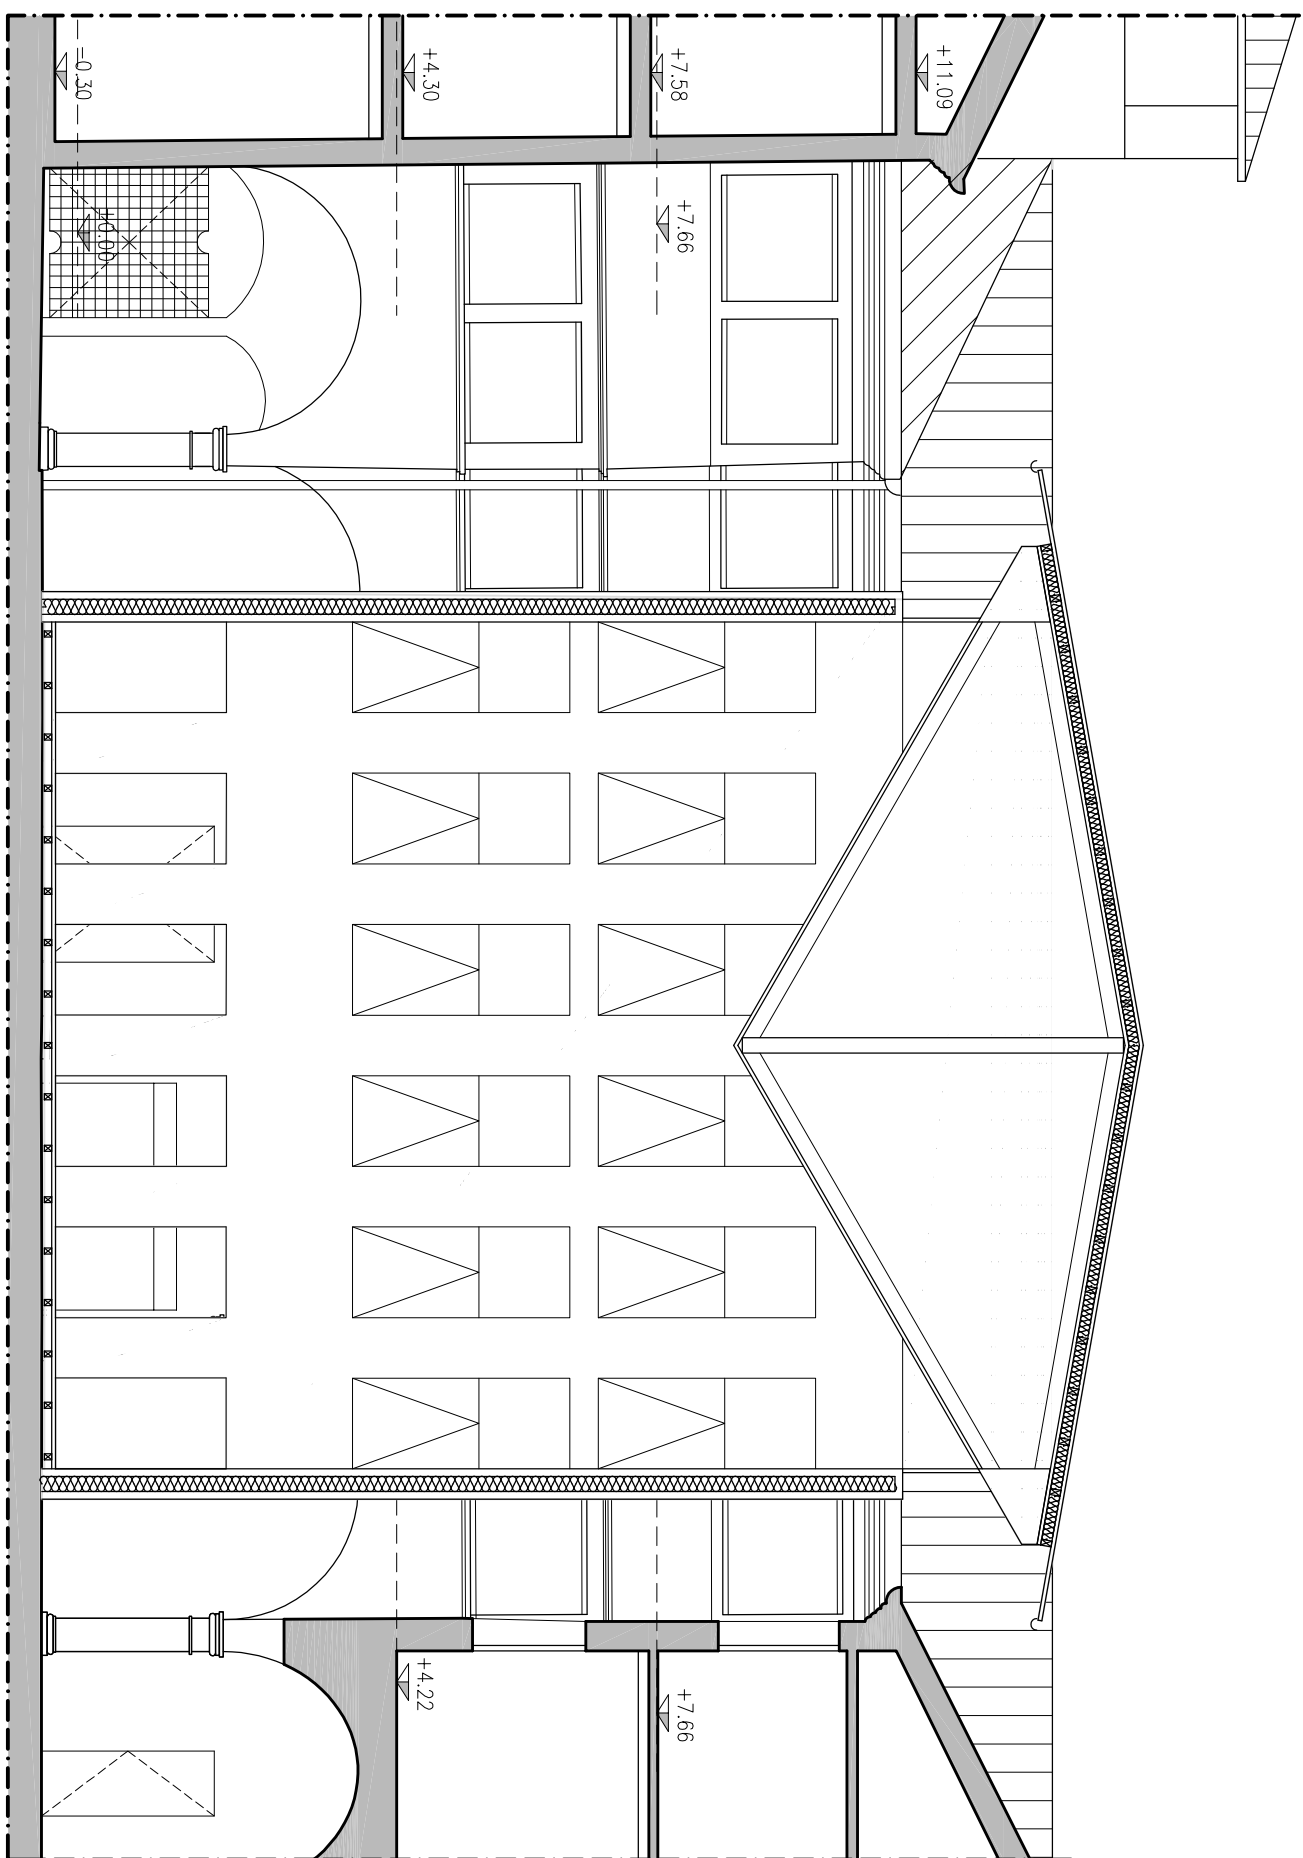

PROSPETTO CORTILE INTERNO EST - SEZIONE C-C

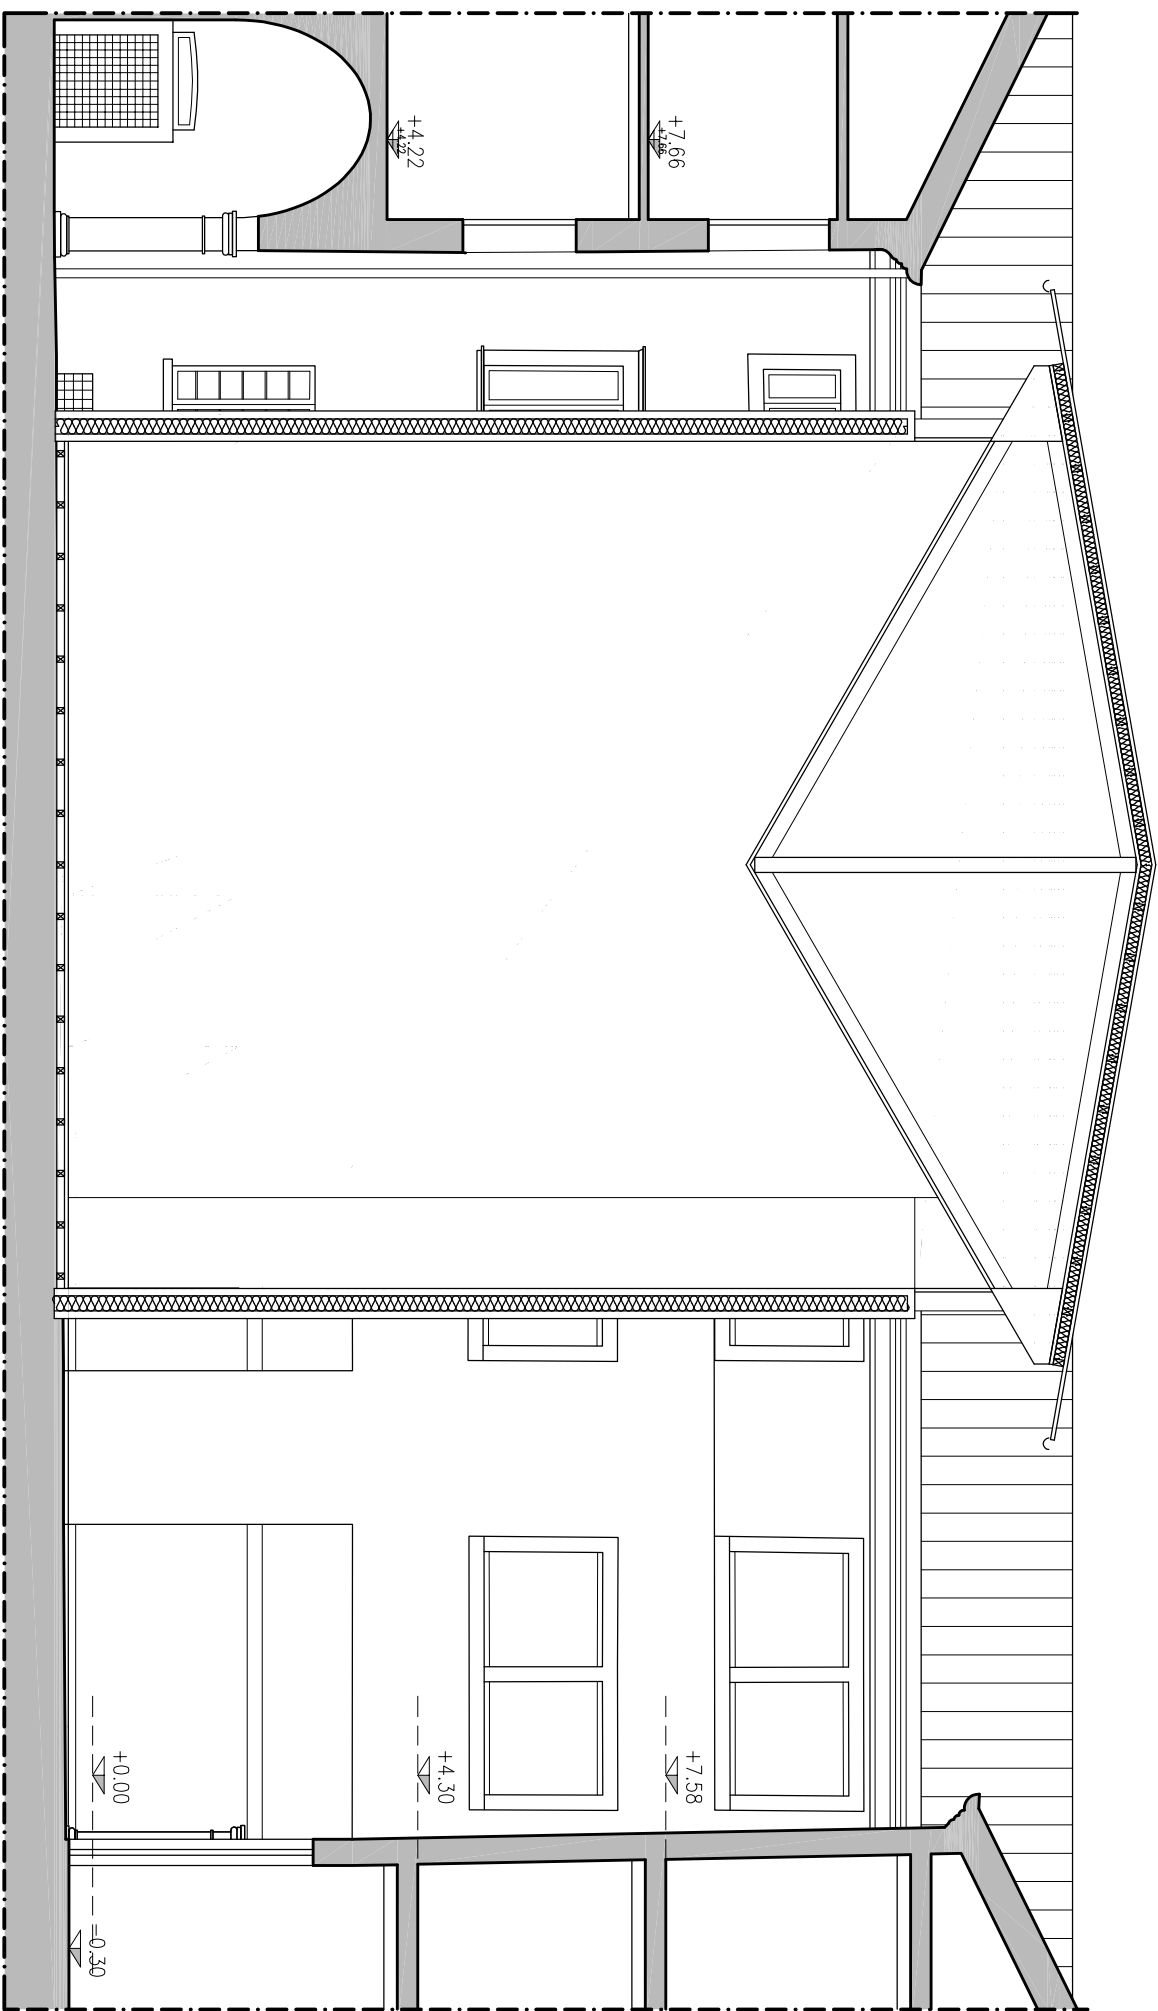

PROSPETTO CORTILE INTERNO OVEST - SEZIONE D-D

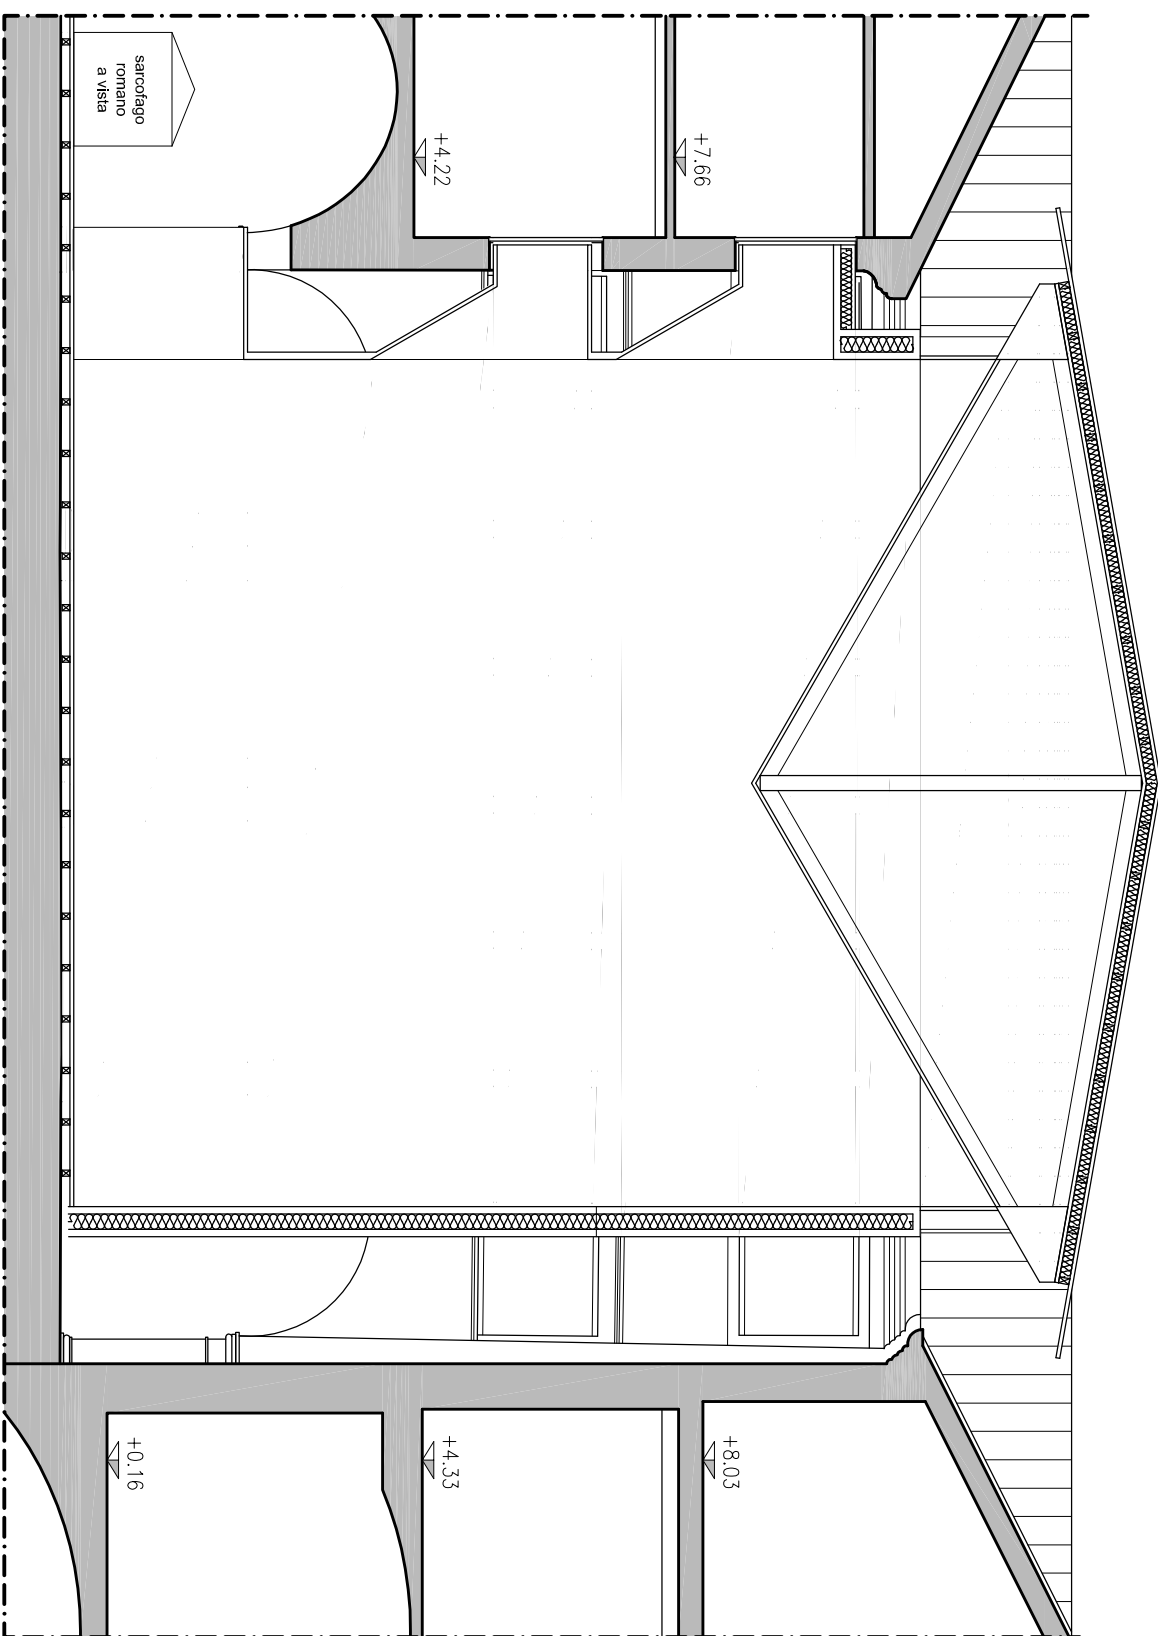

- PROGETTAZIONE ESECUTIVA DEI LAVORI DI RESTAURO, OPERE EDILI, STRUTTURALI, IMPIANTISTICHE E COORDINAMENTO DELLA SICUREZZA IN FASE DI PROGETTAZIONE



DESTINATO ALLA NUOVA MEDIATECA DELLE DOLOMITI

PROVINCIA DI **BELLUNO**

COMUNE DI **BELLUNO**

RESTAURO CONSERVATIVO DI  
PALAZZO CREPADONA

COMMITTENTE

**COMUNE DI BELLUNO**  
Piazzale della Libertà n. 1 - 81100 Belluno (BL)  
C.F.: 0003550032 - P.IVA: 003550032

arch. Carlo Erranti

RESPONSABILE UNICO DEL PROCEDIMENTO

RAGGRUPPAMENTO TEMPORANEO DI PROFESSIONISTI

**ARTECO ARCHITECTURE ENGINEERING CONSULTING**  
C.so S. Anastasia n.38 - VERONA

arch. **ARTECO**  
Piazzale della Libertà n. 1 - 37139 Verona (VR)  
C.F.: 0003550032 - P.IVA: 003550032

**Studio di Ingegneria MAZORAN TILOCA DE LOTTO**  
Ludovico DE LOTTO  
piazza Castello n.4 - BELLUNO

ing. **MAZORAN TILOCA DE LOTTO**  
Piazzale della Libertà n. 1 - 81100 Belluno (BL)  
C.F.: 0003550032 - P.IVA: 003550032

**ING. PIETRO CANTON**  
piazza Piloni n.2 - BELLUNO

ing. **PIETRO CANTON**  
Piazzale della Libertà n. 1 - 81100 Belluno (BL)  
C.F.: 0003550032 - P.IVA: 003550032

**STUDIO BORTOT**  
perin. Bortot  
via Cal de Formiga n.2b - SANTA GIUSTINA (BL)

ing. **STUDIO BORTOT**  
Piazzale della Libertà n. 1 - 81100 Belluno (BL)  
C.F.: 0003550032 - P.IVA: 003550032

**R. STUDIO**  
via Marmolada n.2/o - ALLEGHE (BL)

ing. **R. STUDIO**  
Piazzale della Libertà n. 1 - 81100 Belluno (BL)  
C.F.: 0003550032 - P.IVA: 003550032

**ING. CHIARA BARATTIN**  
via General Cantore n.34 - ALPAGO (BL)

ing. **CHIARA BARATTIN**

STATO ATTUALE	DATA	ALLEGATO
SEZIONE A-A - B-B - C-C - D-D (PROSPETTI CORTILE INTERNO)	05.09.2018	114
scala 1:100	AGGIORNAMENTI	