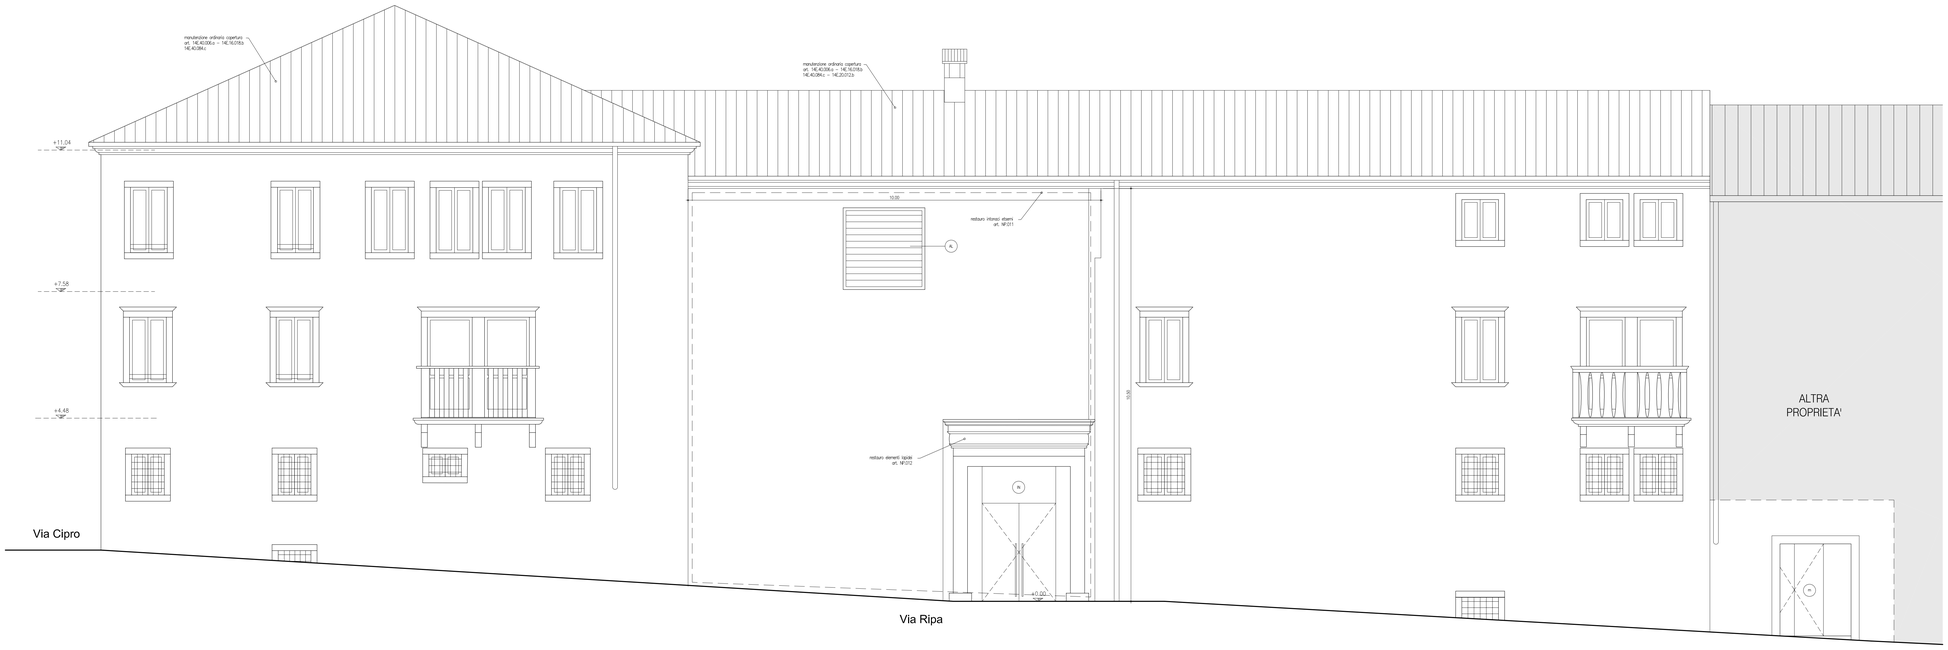

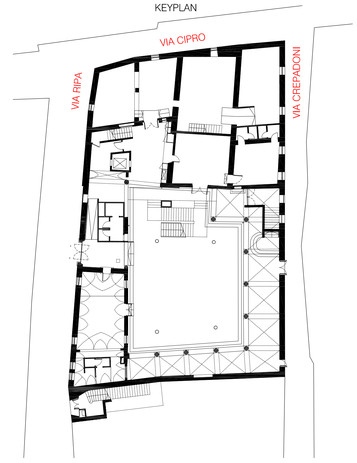

PROVINCIA DI **BELLUNO** COMUNE DI **BELLUNO**

RESTAURO CONSERVATIVO DI
PALAZZO CREPADONA
DESTINATO ALLA NUOVA MEDIATECA DELLE DOLOMITI

- PROGETTAZIONE ESECUTIVA DEI LAVORI DI RESTAURO, OPERE EDILI, STRUTTURALI, IMPIANTISTICHE E COORDINAMENTO DELLA SICUREZZA IN FASE DI PROGETTAZIONE

COMMITTENTE

COMUNE DI BELLUNO
Piazza Duomo,1 – 32100 Belluno
C.F.: 00132590252 – P. IVA: 00132590252

RESPONSABILE UNICO DEL PROCEDIMENTO

arch. Carlo Erranti

RAGGRUPPAMENTO TEMPORANEO DI PROFESSIONISTI

ARTECO ARCHITECTURE ENGINEERING CONSULTING
c.so S. Anastasia n.38 - VERONA
arch. Alessandro Bianchi

Studio di Ingegneria MAZZORAN TILOCA DE LOTTO
piazza Castello n.4 - BELLUNO
ing. Ludovico De Lotto

ING. PIETRO CANTON
piazza Piloni n.12 - BELLUNO
ing. Pietro Canton

STUDIO BORTOT
via Cal de Formiga n.12b - SANTA GIUSTINA (BL)
per.ind. Beppino Bortot
per.ind. Daniele De Bona

R. STUDIO
via Marmolada n.2/o - ALLEGHE (BL)
ing. Felice Girardo

ING. CHIARA BARATTIN
via General Cantore n.34 - ALPAGO (BL)
ing. Chiara Barattin

	CODICE	LEGENDA SERRAMENTI	LISTA CATEGORIE
SERRAMENTI / PORTE ESISTENTI	PE	PELLICOLA DI SICUREZZA TRASPARENTE SU PORTE IN VETRO ESISTENTI	ART. NP.020
	P	PORTONE CON SENSO DI APERTURA DA MODIFICARE VERSO L'ESTERNO	ART. NP.017
	R	RIPRISTINO SERRAMENTI IN LEGNO ESISTENTI	ART. NP.022
NUOVI SERRAMENTI/PORTE (1)	I	INVERTIRE SENSO DI APERTURA AL SERRAMENTO ESISTENTE	ART. 14E.25.023.b
	PA	PORTA TAMBURATA LACCATA AD UN'ANTA	ART. 14E.23.005.b
	PAD	PORTA TAMBURATA LACCATA A DUE ANTE	ART. 14E.23.005.d
	PS	PORTA TAMBURATA LACCATA SCORREVOLE	ART. 14E.23.005.e ART. 14E.23.006.d
	PL	PORTA TAMBURATA LACCATA A DUE ANTE CON PANNELLO INSONORIZZANTE	ART. 14E.23.005.d
	N	NUOVO PORTONE IN LEGNO	ART. NP.035
	IN	SERRAMENTO VETRATO D'INGRESSO	ART. NP.015
	VE	PORTA IN VETRO	ART. NP.015
	T	PORTA TAGLIAFUOCO	ART. 14E.26.011.b
	V	VETRO FISSO	ART. NP.016
	AL	SERRAMENTI IN ALLUMINIO	ART. NP.016
	G	GRIGLIA ALETTATA	ART. 14E.27.002.b
	F	FINESTRA DA TETTO	ART. 14E.23.032.e
	SP	SCALA RETRATTILE – CUPOLINO IN COPERTURA	ART. NP.021
	AV	SERRAMENTO IN ALUMINIO	ART. 14E.25.023.b
	m	MANIGLIONE ANTIPANICO (mm =N.2 MANIGLIONI, UNO PER ANTA)	ART. 14E.29.024.c ART. 14E.29.024.a
	*	CHIUDIPORTA AUTOMATICO	

(1) PER DETTAGLI VEDERE ABACO DEI SERRAMENTI ELAB. 411_E_153_AB

NOTE:

LE MISURE RIPORTATE NEGLI ELABORATI SONO INDICATIVE, PERTANTO IL RILIEVO ARCHITETTONICO DOVRA' ESSERE VERIFICATO A CARICO DELL'APPALTATORE

LE FINESTRE CON BANCALE INFERIORE A 1m DOVRANNO ESSERE DOTATE ESTERNAMENTE DI UNA PROTEZIONE REALIZZATA CON ELEMENTI METALLICI TUBOLARI CON FISSAGGIO MECCANICO AI PORTALI LAPIDEI ART. 14E.27.002.b

PROGETTO

PROSPETTO SU VIA RIPA
scala 1:50

DATA
05.09.2018

AGGIORNAMENTI

ALLEGATO
135