




PIANO MEZZANINO

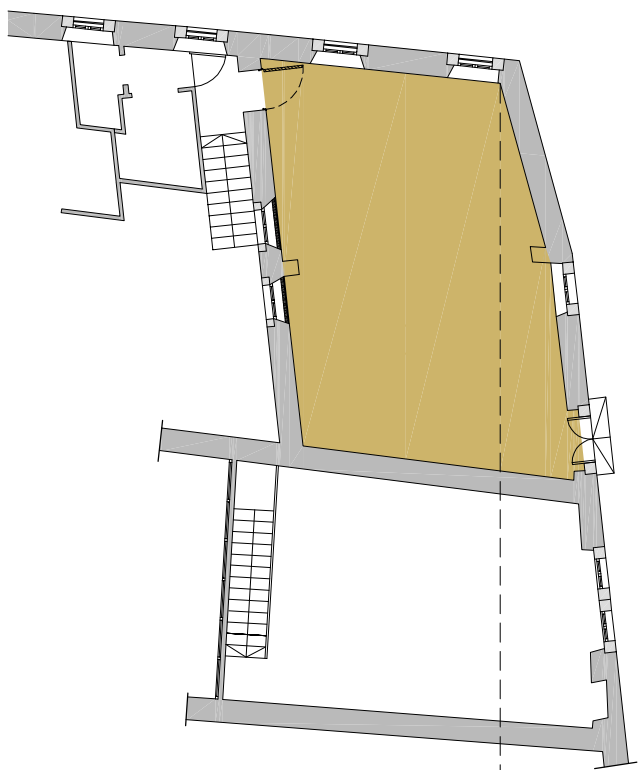


PIANO TERRA

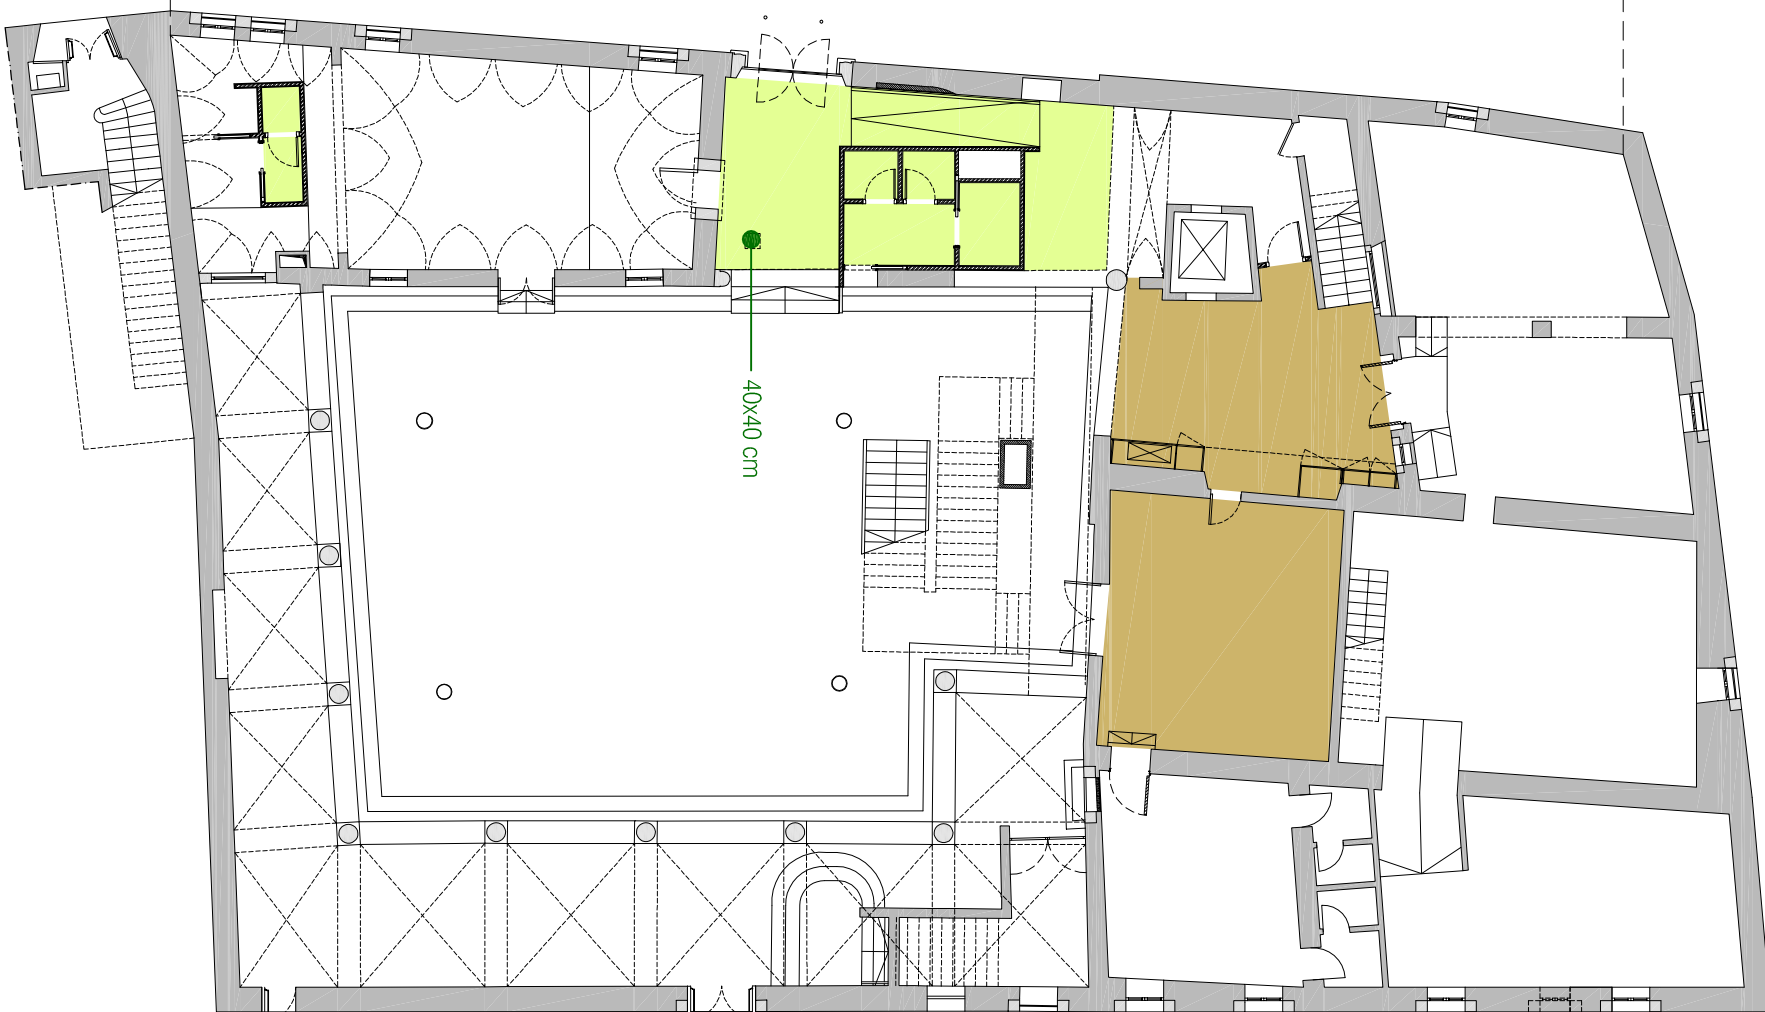


PIANO PRIMO

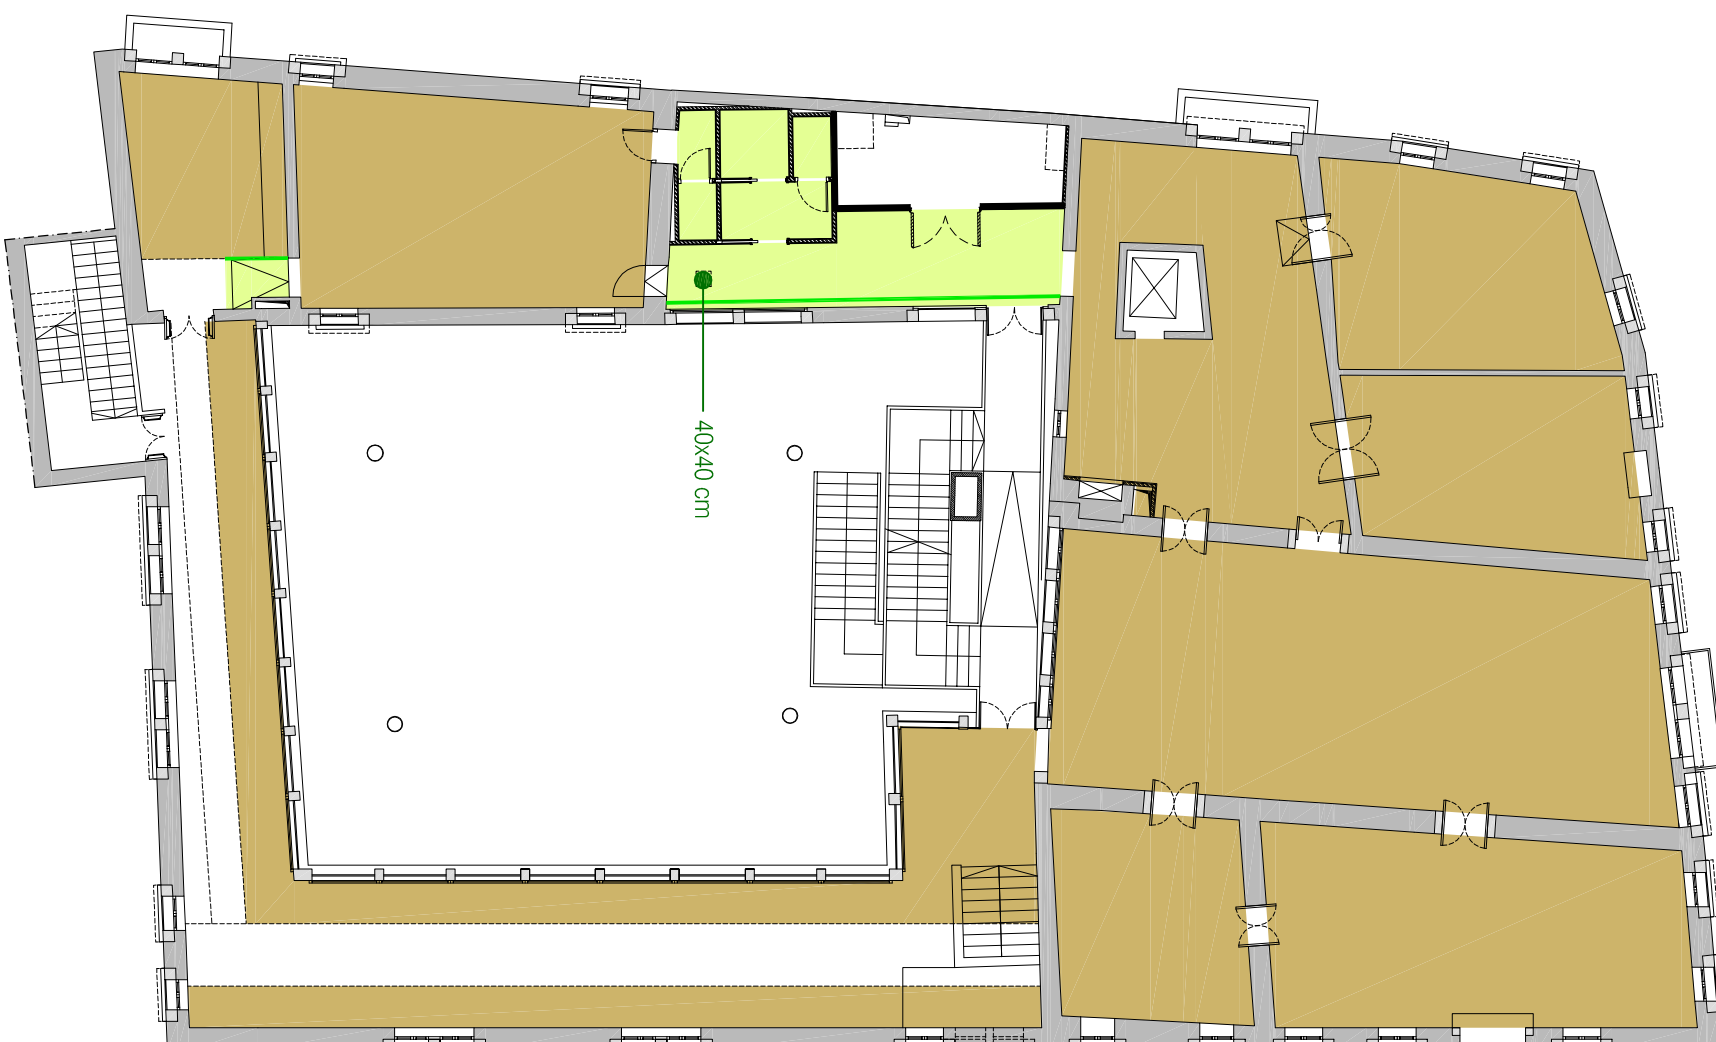



PIANO INTERRATO

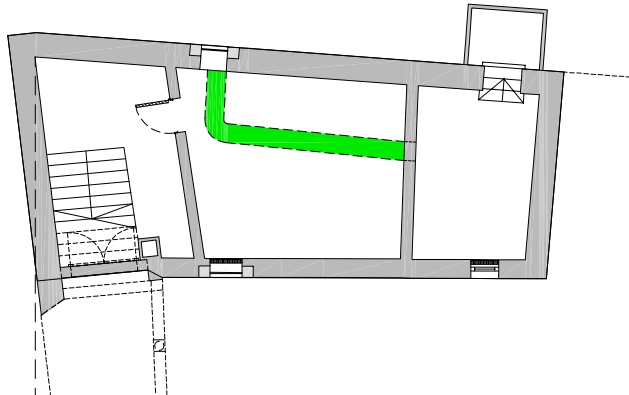

PIANO SECONDO

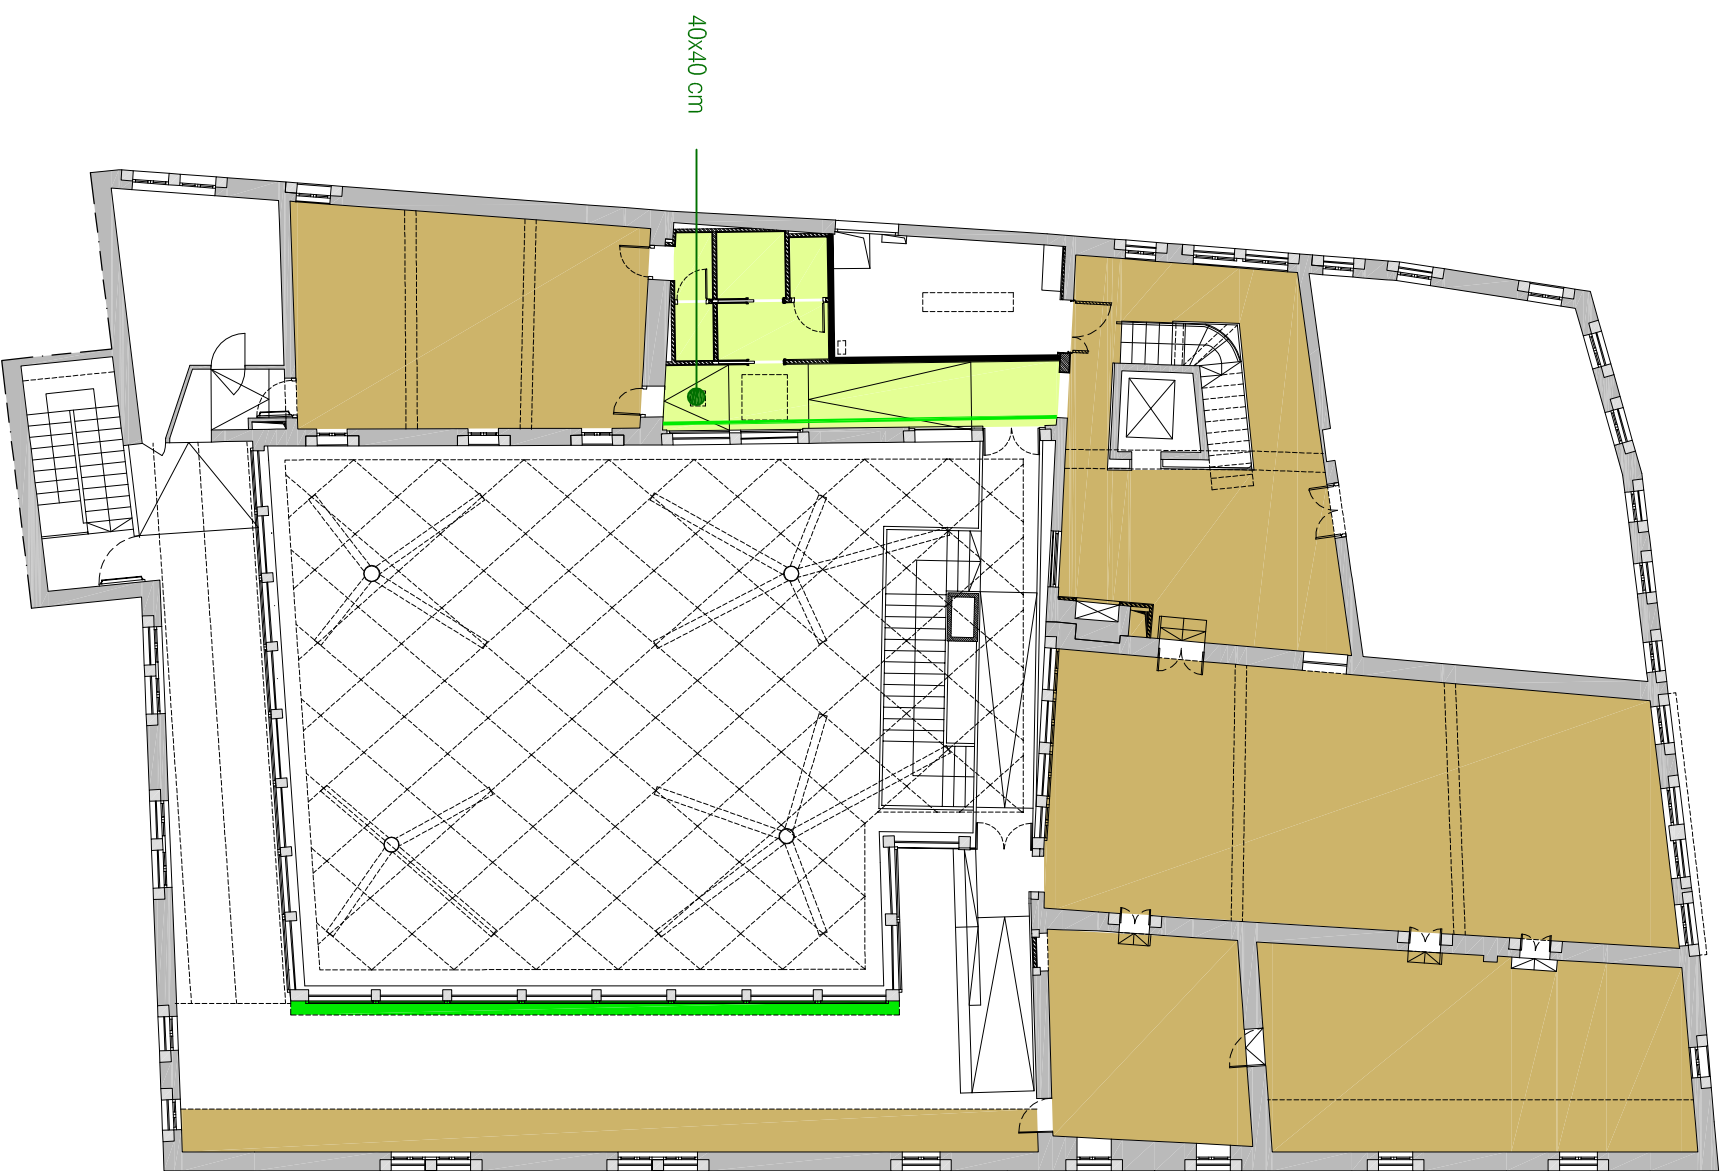

PIANO TERZO

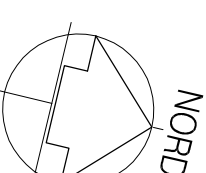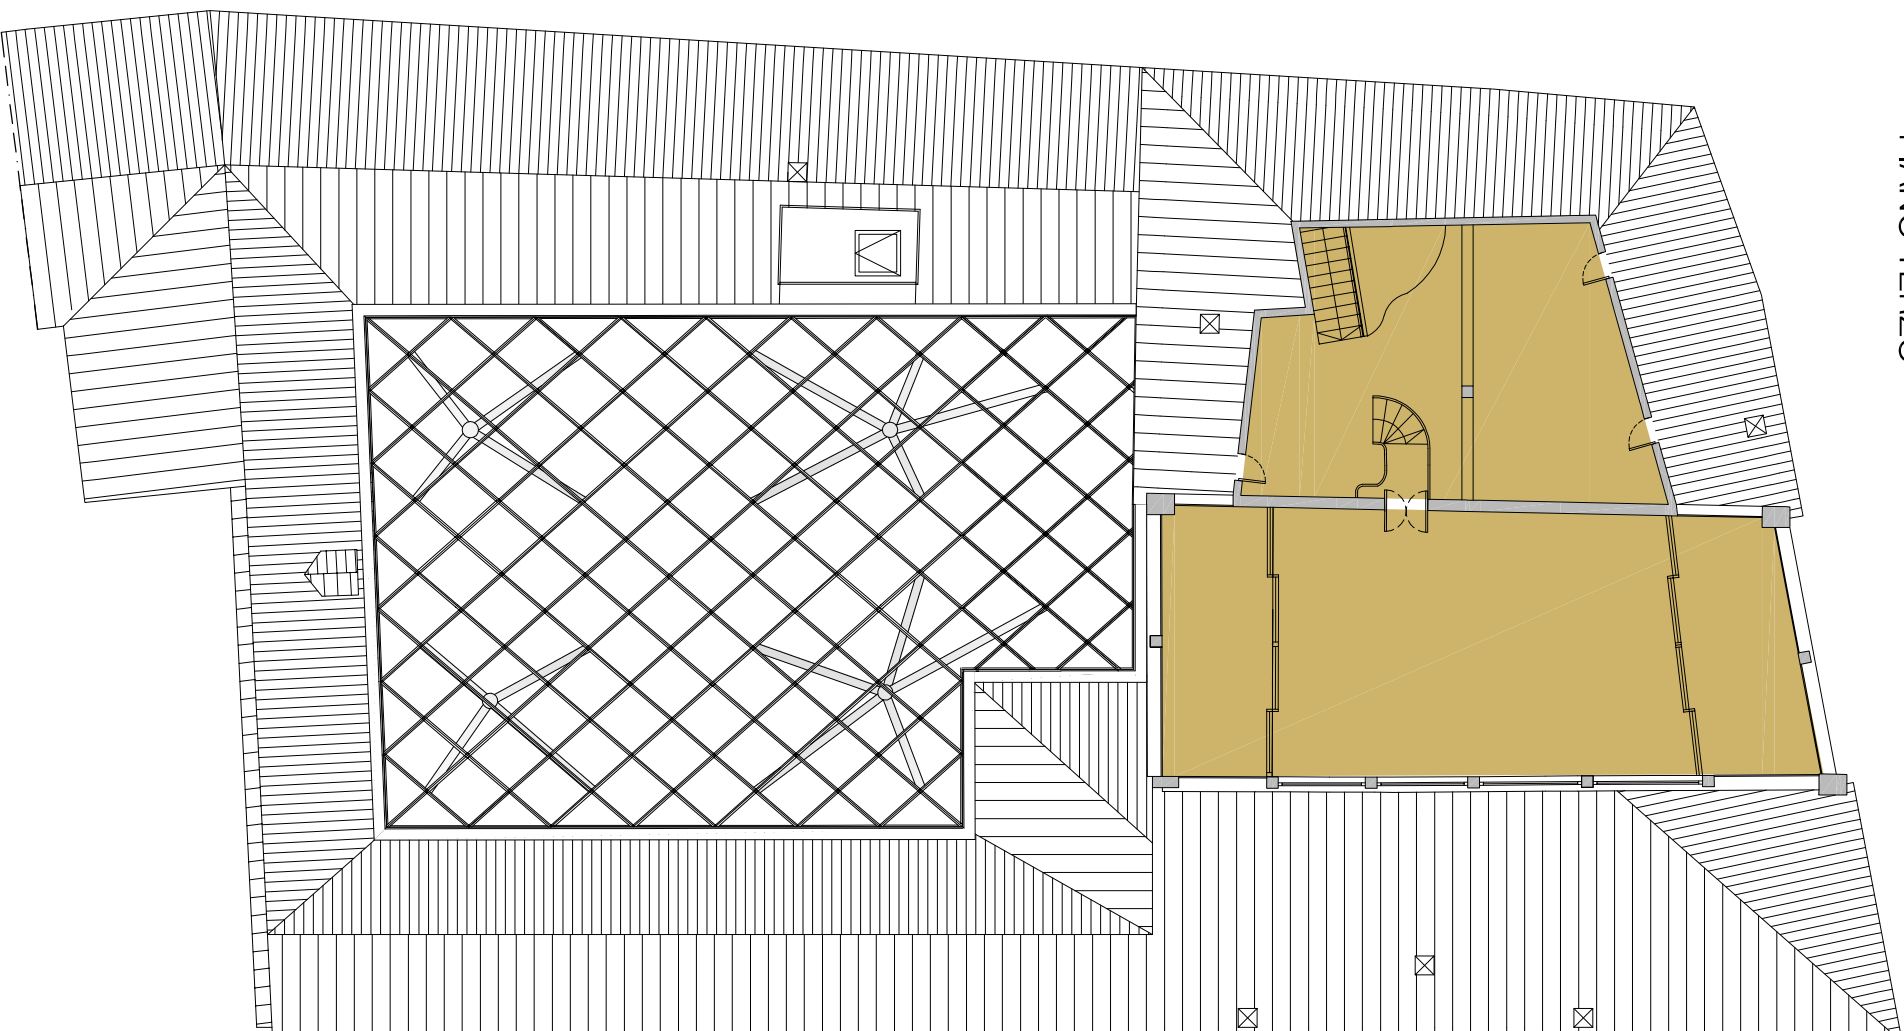

CONTROSOFFITI	COCCHE	DESCRIZIONE	LISTA CATEG.
	CON	NUOVO CONTROSOFFITO IN CARTONGESSO	dat. 14E-19.008
		VELETTA IN CARTONGESSO	dat. 14E-19.011
		BOTOLA IN CARTONGESSO	dat. 14E-19.019
	PUL	PULIDURA SOFFITTI IN LENO	NP-018

PROVINCIA DI **BELLUNO**

COMUNE DI **BELLUNO**

RESTAURO CONSERVATIVO DI
PALAZZO CREPADONA
DESTINATO ALLA NUOVA MEDiateca DELLE DOLOMITI

- PROGETTAZIONE ESECUTIVA DEI LAVORI DI RESTAURO, OPERE EDILI, STRUTTURALI, IMPIANTISTICHE E COORDINAMENTO DELLA SICUREZZA IN FASE DI PROGETTAZIONE



COMMITTENTE



COMUNE DI BELLUNO
Piazza Duomo, 1 – 32100 Belluno
C.F.: 00132550252 – P. IVA: 0013255025

arch. Carlo Errani

arch. Carlo Errani

ARTECO ARCHITECTURE ENGINEERING CONSULTING

c.so S. Anastasia n.38 - VERONA

Studio di Ingegneria MA
piazza Castello n.4 - BELLUNO

piazza Castello n.4 - BELLUNO

ING. PIETRO CANTON
piazza Piloni n.12 - BELLUNO

piazza Piloni n.12 - BELLUNO

STUDIO BORTOT

via Cal de Formiga n.12b - SANTA GIUSTINA (BL)

R. STUDIO
via Marmolada n.2/o - ALLEGHE (BL)

via General Cantore n.34 - ALPAGO (BL)

PROGETTO PIANTE DEI SOFFITTI

PIANTE DEI SOFFITTI

scala 1:200

ing. Chiara Bara
1280
della Prov. di Belluno
DA
05.08

ind Chiara Barattini

11/09/2011

AGGIORNAMENT

ALLEGATO

152