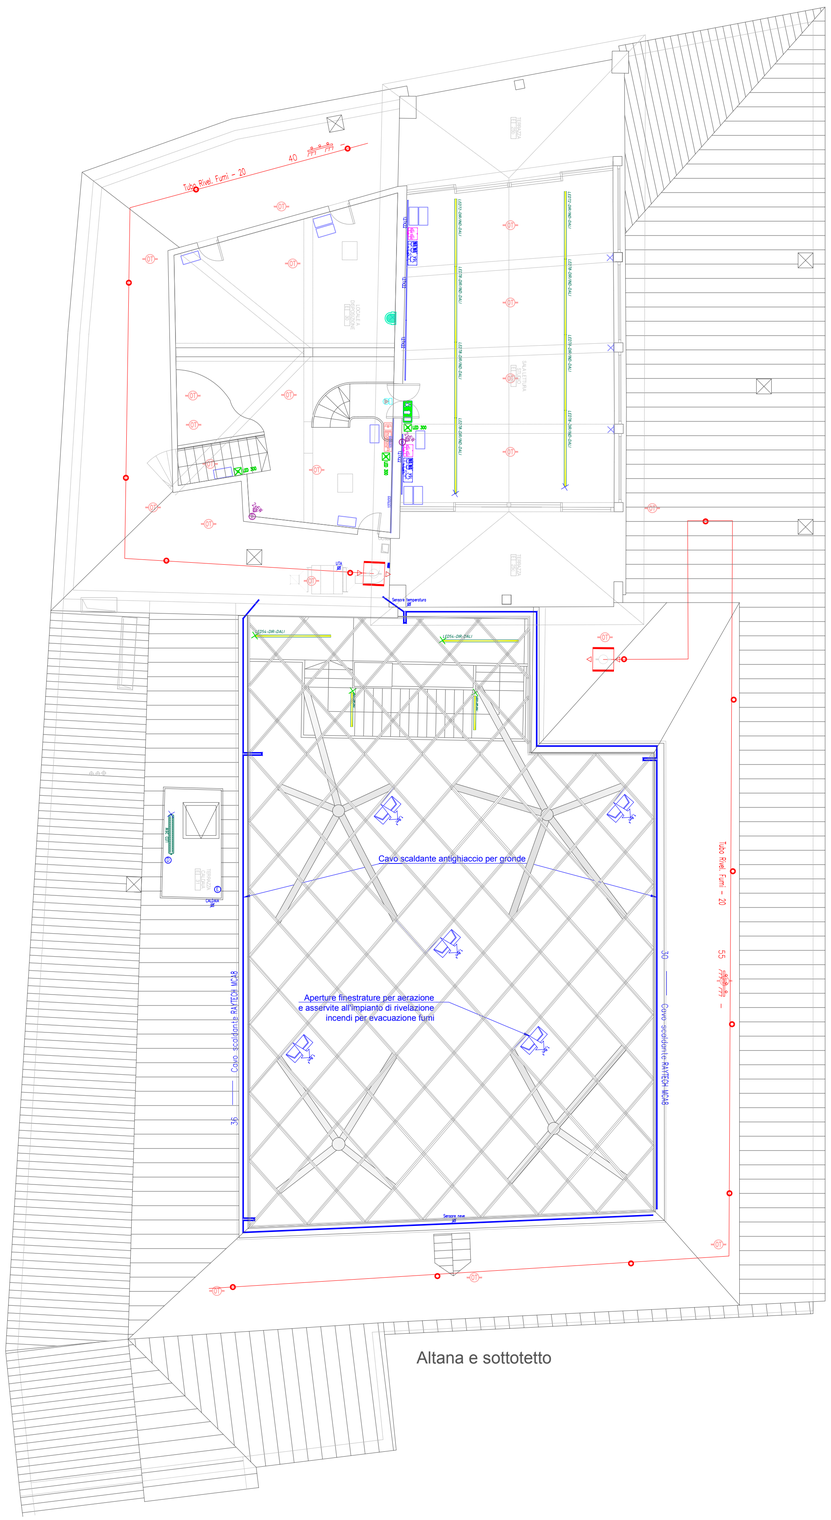

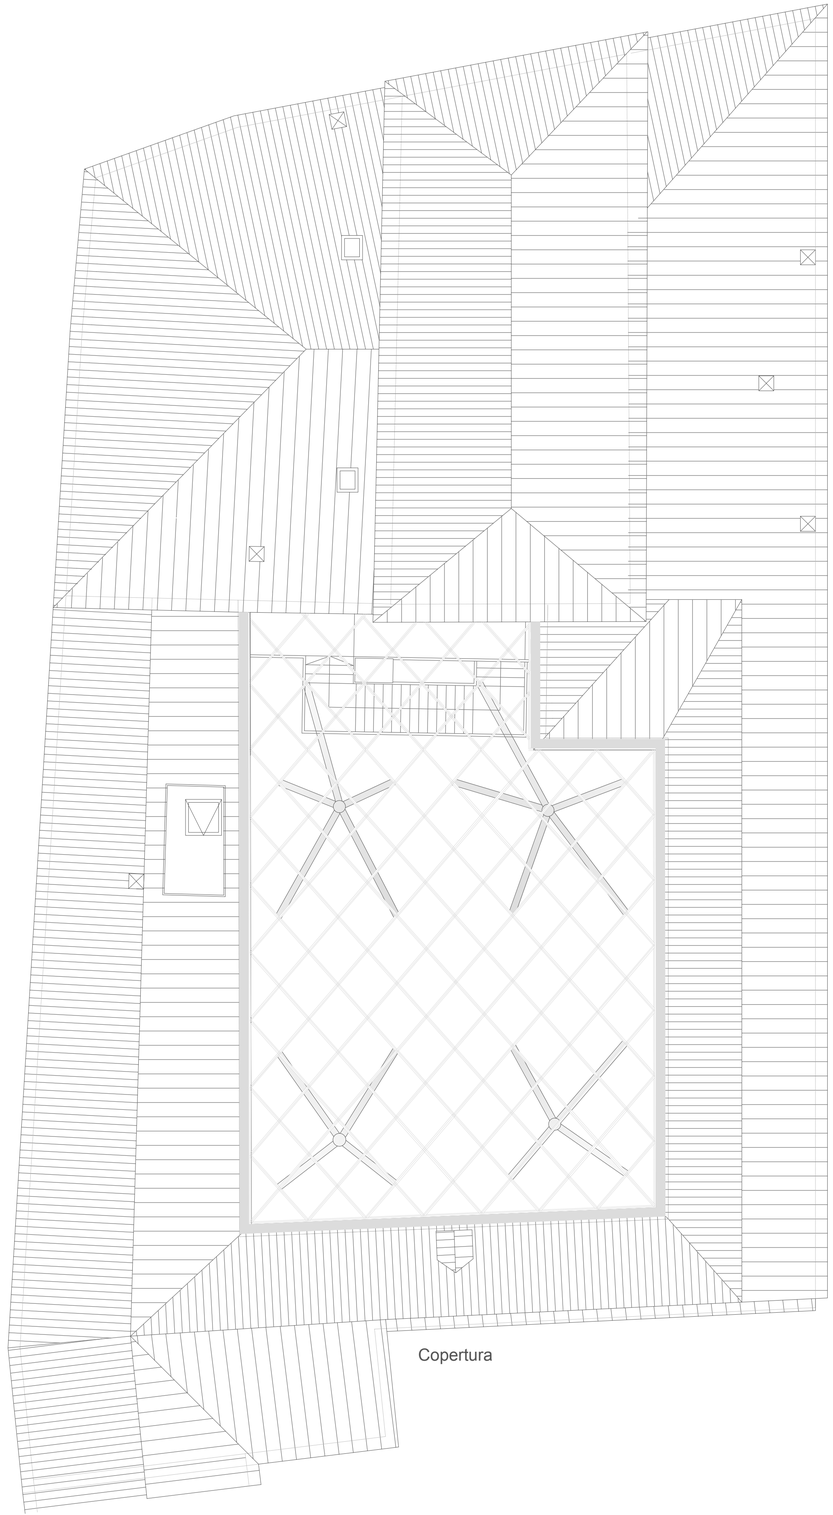

LEGENDA SIMBOLI

Apparecchi tipo Civile

- Segnalatori modulari: Ronzatore - Suoneria - spia
- Comando a pulsante 1p NC - NA luminoso - doppio - a tirante - con targhetta luminosa
- Comando luce interrotto - deviato - invertito - commutato
- Apparecchi di protezione: fusibili - interruttori automatici - interruttori automatici differenziali
- Presa civile: standard italiano - UNEL - dati/telefonica
- Comando tipo BUS programmabile: - 2 pulsanti - 4 pulsanti + attuatore
- Citofono : posto interno - posto esterno - elettroserratura

Sistema bus (Eibus/SCS etc)

- Attuatori: 1 relè - 2 relè - 1 relè potenza - da barra DIN - attuatore con comando integrato
- Comandi: 2 comandi - 3 comandi - 4 comandi - comando con attuatore integrato - interfaccia
- Rivelatore volumetrico
- Centrale di controllo

Scatole portafrutti tipo civile

- Placca con scatola da frutto da incasso a 1 - 2 - 3 - 4 posti
- Placca con scatola da frutto IP55 a 1 - 2 - 3 - 4 posti

Comandi automatici

- Rivelatore di presenza ad infrarossi: a parete - a soffitto

Apparecchi Utilizzatori

- Collegamento apparecchio utilizzatore generico
- Alimentazione: aerotermi - fan coil - fan coil 60x60 incasso soffitto - finestre motorizzate - pompe

Elementi di distribuzione

- Cassetta montanti varie misure
- Cassette incassovarie misure IP40
- Cassetta da parete IP56

Centralini e quadri

- Centralino modulare: generico - a cassetta in resina
- Quadro modulare a cassetta da incasso - da parete
- Quadro metallico a cassetta o armadio con porte - senza porte

Impianto Terra

- Dispersore di terra - collettore - piastra equipotenziale - collegamento equipotenziale
- Morsetto di sezionamento LPS
- Puntazza in acciaio zincato: sezione a X

Canale Battiscopa

- Canale battiscopa elemento lineare
- Scatola portafrutti - angolo interno - angolo esterno

Canale Pvc

- Canale in PVC: Cassetta deriv. - angolo interno - angolo esterno
- Canale in PVC elemento lineare

Canali portacavi metallici

- Canale forato L=3m
- Passerella a filo L=3m
- Canale chiuso L=3m
- Curve canali: piana 45 gradi - sghemba vert. - salita/discesa 90°
- Derivazione T piana - verticale
- Elementoverticale

Pozzetti

- pozzetto a prolunga con coperchio
- Plinto in cemento armato per posa pali, completo di pozzetto

Apparecchi rivelazione Incendio

- Rivelatore puntiforme: generico - di fumo - termico - termovelocimetrico - ottico/termico
- Rivelatore speciali: con isolatore - con indicazione stato - barriera - pulsante a rottura vetro
- Centrali: centrale - scheda loop - alimentatore - ripetitore remoto
- Utenze: fermaporta magnetico - evacuatore fumo - elettrovalvola
- Ausiliari: spia ripetizione stato - ingresso/uscita - isolatore
- Indicatori: targhetta ottico/acustica - base sonora/luminosa - sirena
- Speciali: Custodia per condotto d'aria - rivelatore ad aspirazione

Sistemi antintrusione

- Rivelatore: a parete - a soffitto - IR vetroriale
- Controllo accessi: apertura porta - rottura vetro - barriera
- Centrali: centrale - scheda loop - alimentatore - concentratore - tastiera di comando
- Indicatori: sirena - controllo US
- Comunicatore audio / video

Sistema videosorveglianza TVcc

- Telecamere esterno: tipo DOME - fissa con custodia
- Telecamere interno: tipo DOME - fissa

Armadi e pannelli Accessori 19"

- Pannelli d'alimentazione: int. luminoso - Magnetotermo Magn.Differenziale - termostato - Guida DIN
- Ripiani: fisso - cassetto - mensola - estraibile
- Pann. passacavi - pann. mangiacavi
- Accessori per armadio Rack: rotelle - zoccolo areato
- Armadio Rack 19" di varie larghezze e unità Rack
- Armadio Dati - Armadio Server

Punti Luce ed apparecchi di illuminazione

- Punto luce a parete
- Punto luce a soffitto - con rivelatore di presenza/movimento

Apparecchi di illuminazione

- Plafoniera policarbonato stagna
- Plafoniera industriale con riflettore
- Sistema luminoso LED a plafone luce diretta
- Sistema luminoso LED a sospensione luce diretta/indiretta
- Plafoniera ottica parabolica
- Proiettore da esterno a fascio: simmetrico - asimmetrico
- Piccolo proiettore per esterno
- Apparecchi down light da incasso su controsoffitto
- Apparecchio a LED a plafone o a parete
- Apparecchio a LED a plafone o a parete con rivelatore di presenza

Sistemi di illuminazione a binario

- Elementi di cablaggio: alimentazione - angolo 90° - derivazione T
- Binario rettilineo varie lunghezze: montaggio orizzontale - verticale
- Faretto per innesto su binario elettrificato

Illuminazione Emergenza

- Lampada di emergenza autonoma: SA IP56 - SE IP56 - IP40
- Lampada emergenza con pitt. Centrale - dx - sx
- Soccorritore - forma d'onda: sinusoidale

LEGENDA COLORI

IMPIANTO ESISTENTE

- *Impianti elettrici*
- *Apparecchi di illuminazione*
- *Illuminazione di sicurezza*
- *Rivelazione incendi*
- *Diffusione sonora*

NUOVO IMPIANTO

- *Impianti elettrici - Distribuzione e apparecchiature*
- *Apparecchi di illuminazione*
- *Illuminazione di sicurezza*
- *Rivelazione incendi*
- *Diffusione sonora - EVAC*
- *Cablaggio strutturato - Dati/Telefonia*
- *Impianto di terra - Dispersore - Equipotenziale*
- *Impianti meccanici*
- *AREA NON OGGETTO D'INTERVENTO*

PROVINCIA DI **BELLUNO**

COMUNE DI **BELLUNO**

RESTAURO CONSERVATIVO DI PALAZZO CREPADONA

DESTINATO ALLA NUOVA MEDIATECA DELLE DOLOMITI

- PROGETTAZIONE ESECUTIVA DEI LAVORI DI RESTAURO, OPERE EDILI, STRUTTURALI, IMPIANTISTICHE E COORDINAMENTO DELLA SICUREZZA IN FASE DI PROGETTAZIONE

COMMITTENTE

COMUNE DI BELLUNO
Piazza Duomo, 1 – 32100 Belluno
C.F.: 00132550252 – P.IVA00132550252

RESPONSABILE UNICO DEL PROCEDIMENTO

arch. Carlo Erranti

RAGGRUPPAMENTO TEMPORANEO DI PROFESSIONISTI

ARTECO ARCHITECTURE ENGINEERING CONSULTING
c.so S. Anastasia n.38 - VERONA
arch. Alessandro Milani

Studio di Ingegneria MAZZORAN TILOCA DE LOTTO
piazza Castello n.4 - BELLUNO
ing. Ludovico De Lotto

ING. PIETRO CANTON
piazza Piloni n.12 - BELLUNO
ing. Pietro Canton

STUDIO BORTOT
via Cal de Formiga n.12b - SANTA GIUSTINA (BL)
per.ind. Beppino Bortot
per.ind. Daniele De Bona

R. STUDIO
via Marmolada n.2/o - ALLEGHE (BL)
ing. Felice Galeazzo

ING. CHIARA BARATTIN
via General Cantore n.34 - ALPAGO (BL)
ing. Chiara Barattin

Impianti elettrici ed elettronici
Schema planimetrico
Piano altana e sottotetto

DATA
05.09.2018

AGGIORNAMENTI

ALLEGATO
406

SCALA 1:100