


LEGENDA

±0.00  
±0.00 = quote altimetriche riferite allo zero dell'ingresso principale su Via Jacopo Tasso

bp=X.XX = larghezza foro porta  
bf=X.XX = larghezza foro finestra  
hp=X.XX = altezza foro porta  
hf=X.XX = altezza foro finestra  
hd=X.XX = altezza davanzale  
sf=X.XX = superficie finestra  
Hstr=X.XX = altezza sotto trave  
Hstlav=X.XX = altezza sotto tavolato  
H=X.XX = altezza vano  
Δa=X.XX = variazione di quota  
N.R., N.A. = non accessibile, non rilevabile  
A01 = codice vano A = codice livello 01 = numero vano

nota: le quote dimensionali e altimetriche sono espresse in metri

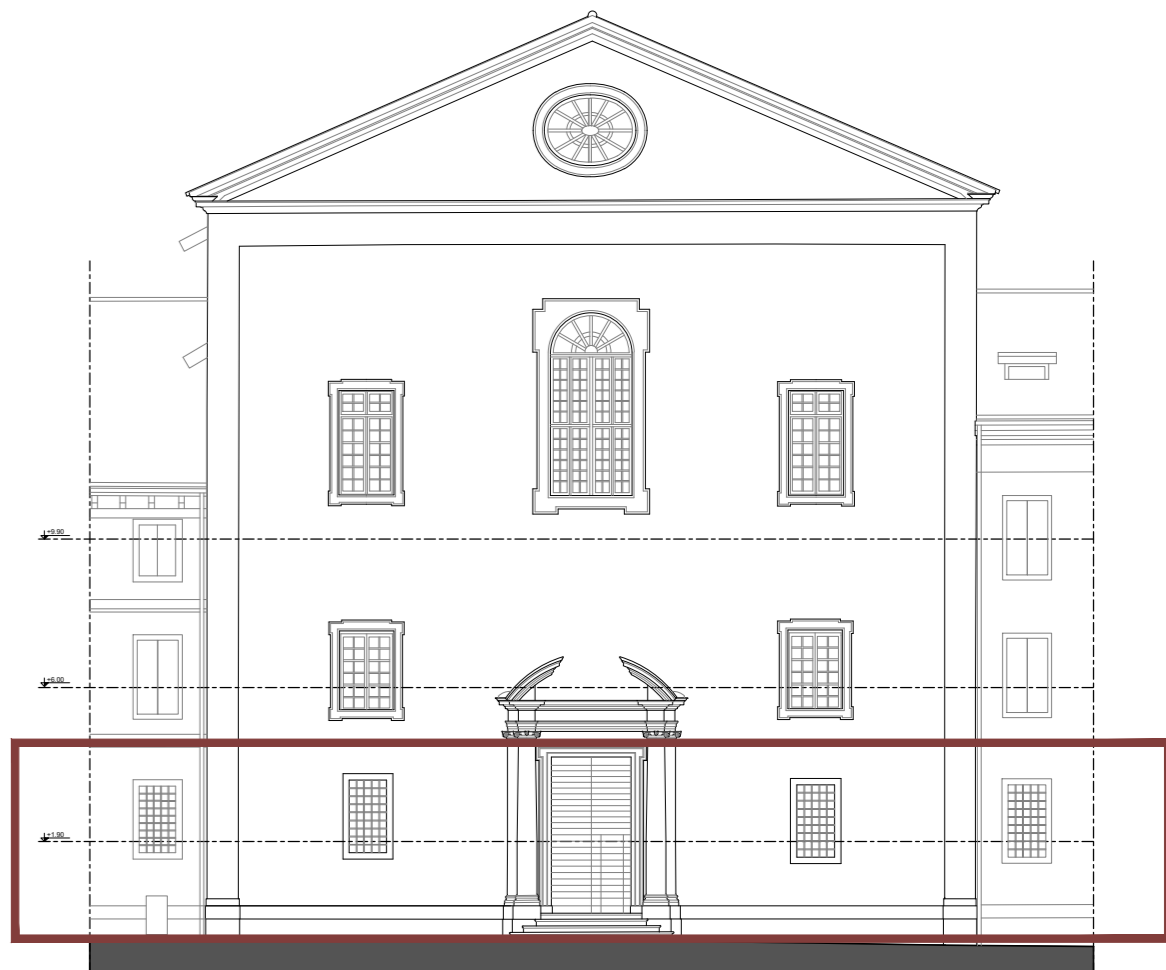

AREA OGGETTO DI INTERVENTO

REGIONE VENETO  
PROVINCIA DI BELLUNO  
COMUNE DI BELLUNO

PROGETTO PER LA RIQUALIFICAZIONE URBANA DI BELLUNO CAPOLUOGO  
DENOMINATO "PROGETTO BELLUNO"

Lotto IV "SALONE DEI GESUITI"  
CIG n. 71307923B6 - CUP: I32C16000250001

PROGETTO ESECUTIVO

COMUNE DI BELLUNO  
ASSESSORATO AI LAVORI PUBBLICI

RESPONSABILE UNICO DEL  
PROCEDIMENTO:

Arch. Carlo Errani  
COMUNE DI BELLUNO  
UFFICIO EDILIZIA E URBANISTICA

CAPOGRUPPO COORDINATORE:  
Arch. Alberto Torsello  
Via A. Cappello 4/A, 30175 VENEZIA MESTRE  
tel. 041 5491711 - fax 041 5491712  
e-mail: info@saarchitettura.com

AREA

AREA

GRUPPO DI PROGETTAZIONE:

PROGETTO ARCHITETTONICO

TA S.r.l.

Arch. Alberto Torsello  
Via Cappello 4/A, Mestre (VE)  
tel. 041 5491711 - fax 041 5491712  
e-mail: info@saarchitettura.com

ARCH. FRANCESCA BOGO  
Piazza dei Martiri 2, 32100 Belluno  
tel. 030 3416142  
e-mail: francescabogo2@gmail.com

CAPOGRUPPO COORDINATORE:  
Arch. Alberto Torsello  
Via A. Cappello 4/A, 30175 VENEZIA MESTRE  
tel. 041 5491711 - fax 041 5491712  
e-mail: info@saarchitettura.com

AREA

AREA

PROGETTO IMPIANTI:

STUDIO ASSOCIATO VIO

Ing. Rigo Matteo  
Arch. Via Marina  
Arch. Via Alessandra  
San Marco 4289, 30124 Venezia  
tel. 041 5204701 - fax 041 9030727  
e-mail: studiocio@studocio.it

ARCH. ANDREA RIZZARDINI  
Via Bellini 3, 20122 Val di Zoldo (BL)  
tel. 043 3727729  
e-mail: andrea.rizzardini.arch@gmail.com

ARCH. ANNA BUZZACCHI  
San Polo 2962, 30125 Venezia (VE)  
tel. 041 5491711  
e-mail: a.buzzacchi@saarchitettura.com

CAPOGRUPPO COORDINATORE:  
Arch. Alberto Torsello  
Via A. Cappello 4/A, 30175 VENEZIA MESTRE  
tel. 041 5491711 - fax 041 5491712  
e-mail: info@saarchitettura.com

AREA

AREA

LEGENDA


CONTROSOFFITTO REI 120  
CONT.8.32 mg

C controsoffitto

C.01 Controsoffitto REI 120 e a tenuta di gas

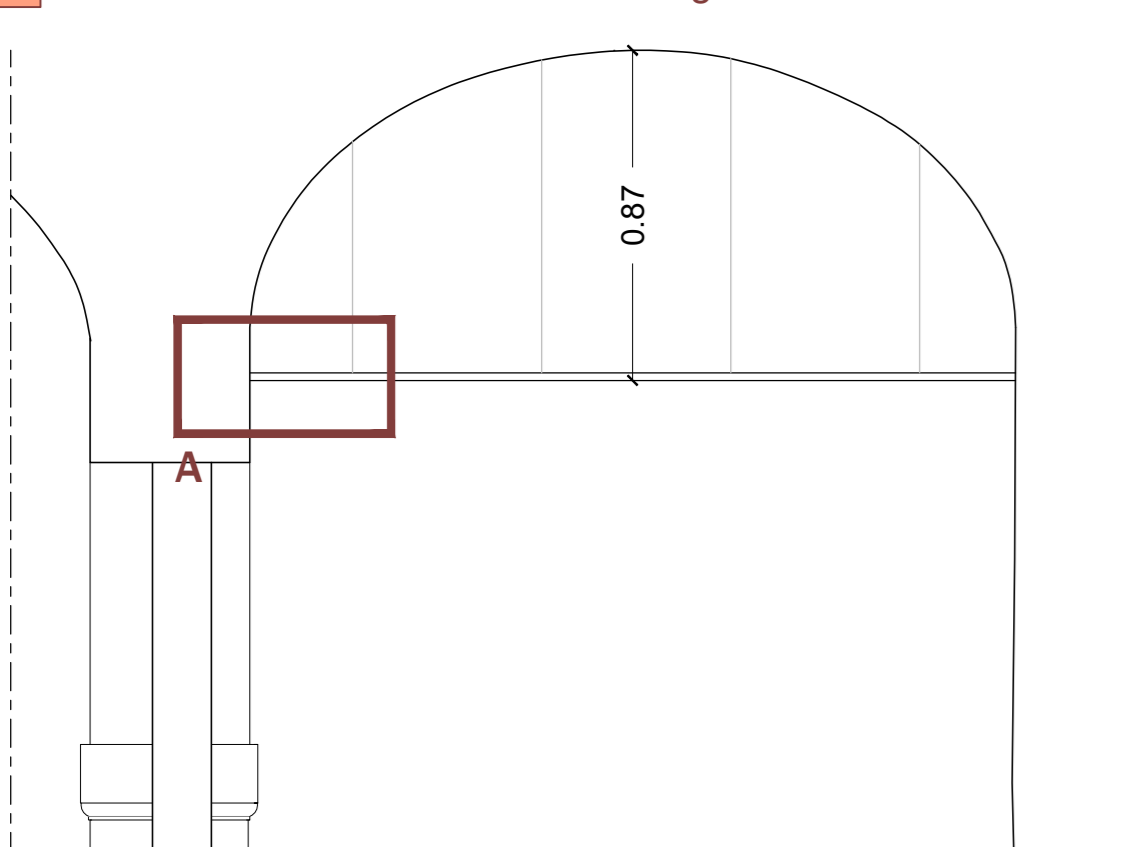

Dettaglio A - Controsoffitto REI 120 e a tenuta di gas

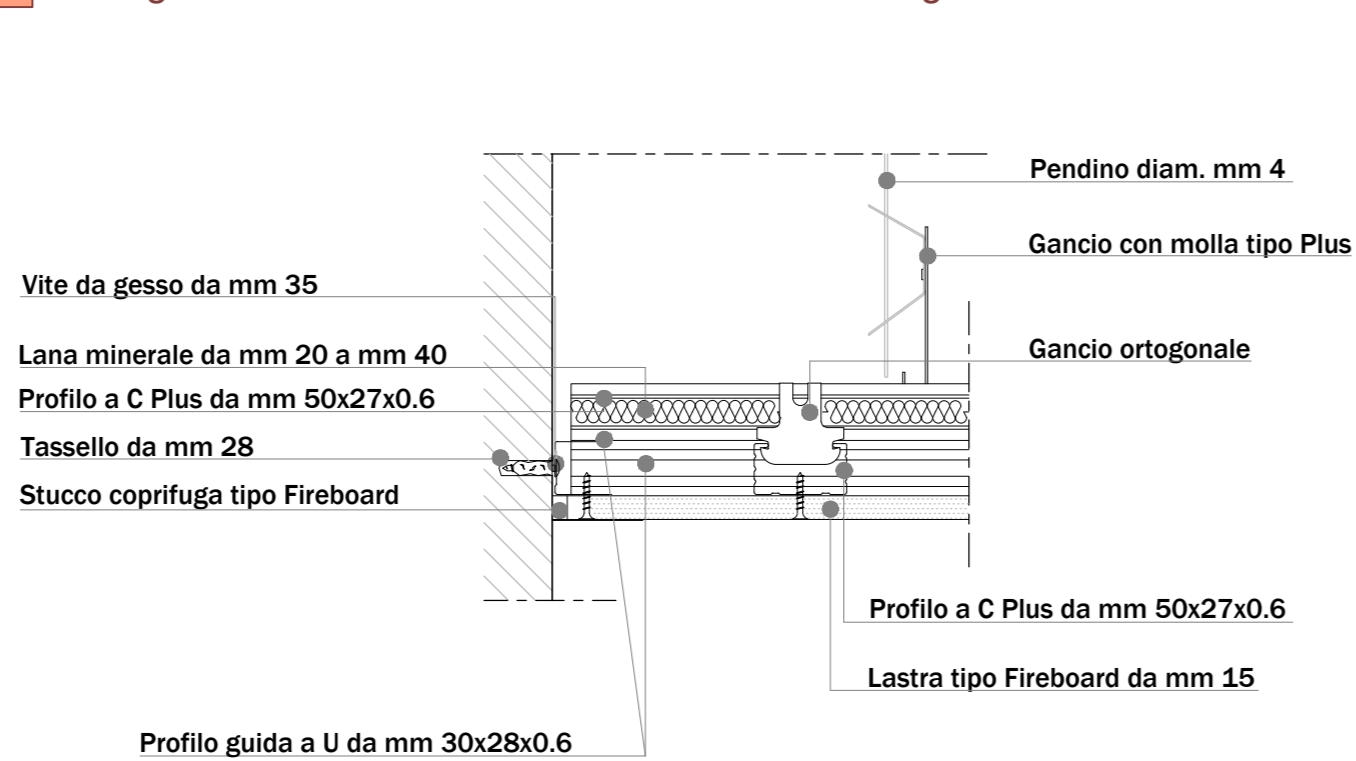

DETTAGLI CONTROSOFFITTO SCALA 1:20 - SCALA 1:5

Il presente disegno è di proprietà esclusiva e non può essere riprodotto né consegnato a terzi senza autorizzazione scritta, ex art. 90 Legge 22-4-1941 n. 833