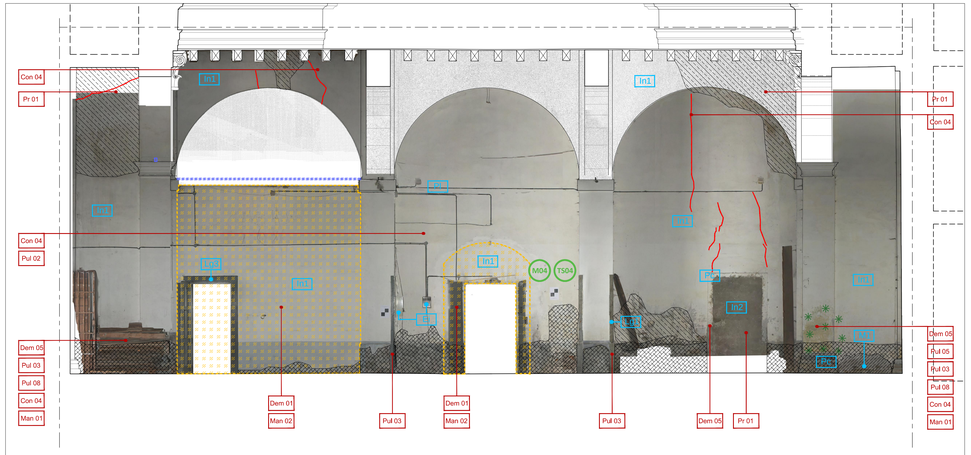

PROSPETTO INTERNO NORD-EST

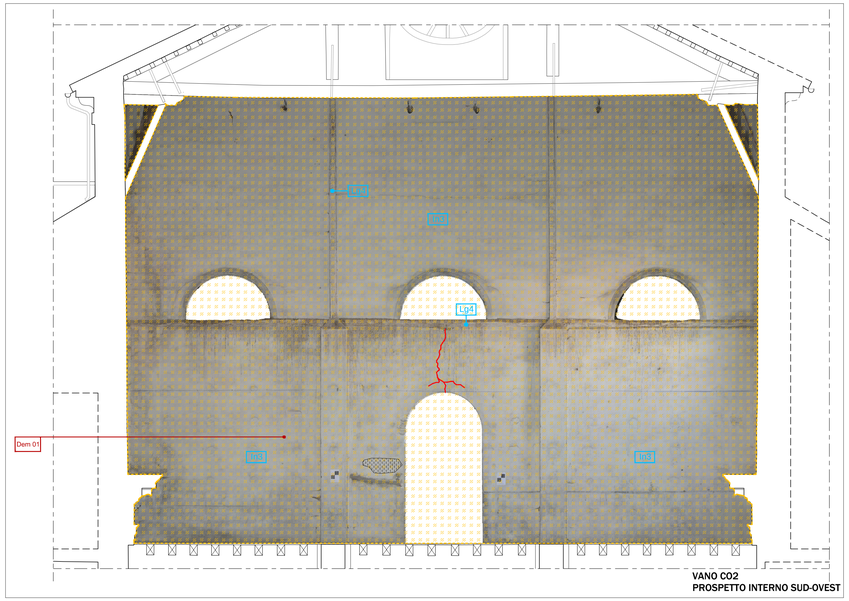

VANO C02
PROSPETTO INTERNO SUD-OVEST

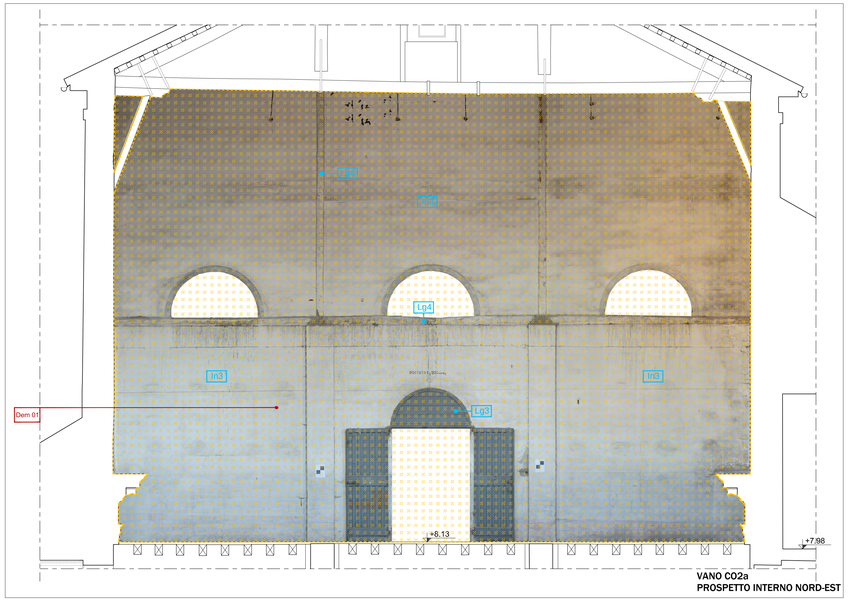

VANO C02a
PROSPETTO INTERNO NORD-EST

LEGENDA:

MATERIALI

- intonaco a base di calce con finitura di diversa natura
- intonaco a base cementizia senza finitura
- intonaco a base di calce con finitura
- intonaco grezzo a base di calce
- rappezzo a base cementizia
- muratura in pietra (grezza)
- muratura in mattoni pieni
- muratura di tamponamento in mattoni forati
- pietra di Castellavazzo
- elemento ligneo di protezione spigolo pilastro/lesene
- legno
- legno (serramenti)
- legno (travi struttura parete)
- elemento in legno di ferro
- grata in lega di ferro
- lamiera in acciaio
- vetro
- stucco o gesso
- plastica (cavidotto imp. elett.)
- elemento metallico (imp. elett.)
- Sx.xx codice serramenti

DEGRADO

- colonizzazione biologica (muschi, licheni)
- colatura
- degrado antropico
- degradazione differenziale
- disgregazione dovuta ad umidità di risalita + efflorescenza
- lacuna
- mancanza
- macchia dovuta ad umidità
- macchia di diversa natura
- disgregazione/polverizzazione dell'intonaco
- ossidazione - corrosione
- fessurazione/fesione
- rigonfiamento

NOTE:
- sono presenti depositi superficiali estesi su tutte le superfici: accumulo di materiali estranei di varia natura (polvere,terriccio, ecc.)
- sono presenti macchie dovute all'umidità estese su buona parte della superficie
- sono presenti diffuse esfoliazioni della pellicola pittorica presente sulla pietra di Castellavazzo del cornicione
- i degradi puntuali sono stati indicati con mappature sulle aree direttamente rilevabili

INTERVENTI GENERALI

Per tutte le superfici è previsto:

- Pul 01 Rimozione depositi polverulenti

INTERVENTI

- Pul 02 Rimozione di tubi, cavi, staffe e simili
- Pul 03 Pulitura meccanica con spazzole
- Pul 04 Pulitura macchie con solventi
- Pul 05 Trattamento biocida
- Pul 06 Pulitura con microsabbiatura
- Pul 07 Desalinizzazione di murature e superfici lapidee
- Con 01 Consolidamento e integrazione murature
- Con 02 Stuccature fessure, cavità, bordi di intonaco e simili
- Con 03 Consolidamento di superfici con iniezioni
- Pr 01 Applicazione di strato pittorico a velatura
- Pr 02 Protezione materiali in manufatti ferrosi
- Dem 01 Demolizione di componenti costruttive
- Dem 02 Sostituzione di infissi con o senza recupero
- Dem 03 Rimozione intonaci non recuperabili o dannosi
- Man 01 Scialbatura a calce
- Man 02 Risarcitura di spigoli e sagome
- Man 03 Manutenzione e restauro portoni
- Int 01 Integrazioni intonaco mancante
- demolizione previste da prog.architettonico (vedere elaborati architettonici)

NOTE:
-gli interventi che riguardano i serramenti esterni ed interni sono esplicitati nell'abaco dei serramenti
-gli interventi verranno realizzati a seguito di prove di campionatura eseguite dopo il montaggio dei ponteggi.
In tale occasione verrà inoltre verificato puntualmente lo stato di conservazione di tutte le superfici e confermati successivamente interventi ed estensione degli stessi.
Tutte le misure e quantità andranno verificate in cantiere.

LOCALIZZAZIONE INDAGINI STRATIGRAFICHE
vedi: Relazione specialistica di Restauro

- TS04 Sondaggio stratigrafico
- MO4 Sondaggio tessitura muraria

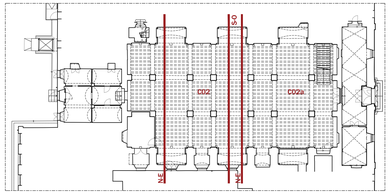

REGIONE VENETO
PROVINCIA DI BELLUNO
COMUNE DI BELLUNO

PROGETTO PER LA RIQUALIFICAZIONE URBANA DI BELLUNO CAPOLUOGO
DENOMINATO "PROGETTO BELLUNO"

Lotto IV "SALONE DEI GESUITI"

CIG n. 71307923B6 - CUP: I32C16000250001

PROGETTO ESECUTIVO

COMUNE DI BELLUNO
ASSESSORATO AI LAVORI PUBBLICI

RESPONSABILE UNICO DEL PROCEDIMENTO:
Arch. Carlo Errante
COMUNE DI BELLUNO
UFFICIO EDILIZIA E URBANISTICA

CAPOGRUPPO COORDINATORE:
Arch. Alberto Torsello
Via A.Cappelletto 4/A, 30175 VENEZIA MESTRE
tel. 0415491711 fax 0415491712
e-mail: info@taarchitettura.com

GRUPPO DI PROGETTAZIONE:

PROGETTO ARCHITETTONICO
TA S.r.l.
Arch. Alberto Torsello
Via Cappelletto 4/A, Mestre (VE)
tel. 041 5491711 - fax 041 5491712
e-mail: info@taarchitettura.com

ARCH. FRANCESCA BOGO
Piazza del Martiri 2, 32100 Belluno
tel. 392 9418742
e-mail: francescabogo2@gmail.com

ARCH. ANDREA RIZZARDINI
Via Belina 3, 32012 Val di Zoldo (BL)
tel. 340 3727729
e-mail: andrea.rizzardini.arch@gmail.com

PROGETTO E COORDINAMENTO SICUREZZA
ARCH. ANNA BUZZACCHI
San Polo 2982, 30125 Venezia (VE)
tel. 0415491711
e-mail: a.buzzacchi@taarchitettura.com

PROGETTO IMPIANTI
STUDIO ASSOCIATO VIO
Ing. Rigo Matteo
Arch. Vio Marina
Arch. Vio Alessandra
San Marco 4289, 30124 Venezia
tel. 041 5204701 - fax 041 9630727
e-mail: studiovio@studiovio.it

PROGETTO STRUTTURALE
BOARETTO E ASSOCIATI S.r.l.
Ing. Boaretto Luca
Ing. Ongarato Mattia
Ing. Boaretto Stefania
Via Dojedale 9, 30174 Mestre (VE)
tel. 041 5321503 - fax 041 8872310
e-mail: info@boarettoeassociati.it

	AREA
0	-
PE_A	Progetto Esecutivo Architettonico
PE_S	Progetto Esecutivo Strutture
PE_I	Progetto Esecutivo Impianti
PE_Ac	Progetto Esecutivo Impianti Meccanici
PE_Ae	Progetto Esecutivo Impianti Elettrici
PE_As	Progetto Esecutivo della Sicurezza Antincendio
ALL	Allegati
	TIPO ELABORATO
A	ELABORATO DESCRITTIVO
B	COMPUTO METRICO
C	COMPUTO METRICO ESTIMATIVO/ELENCO PREZZI
D	CARTOGRAFIA SPECIALE D'APPALTO
E	CRONOPROGRAMMA/PROGRAMMA DI ESECUZIONE/ORDINAMENTO
F	PIANO DI MANUTENZIONE

N°	Descrizione	Data
1	-	.. / .. / ....
2	-	.. / .. / ....
3	-	.. / .. / ....

NOME FILE PER.B.2.5

DESCRIZIONE ALLEGATO
PROGETTO DI CONSERVAZIONE

Codice Redattore: XX 0 0 0 0 (codice interno)

Codice Capogruppo: XX 0 0 0 0 (codice interno)

TAVOLA
PROSPETTI INTERNI VANI A02 - C02 - C02a

REDATTO nome

VERIFICATO nome

SCALA 1:50 DATA 04/09/2018

Il presente disegno è di proprietà esclusiva e non può essere riprodotto né consegnato a terzi senza autorizzazione scritta, ex art. 99 Legge 22-4-1941 n.633