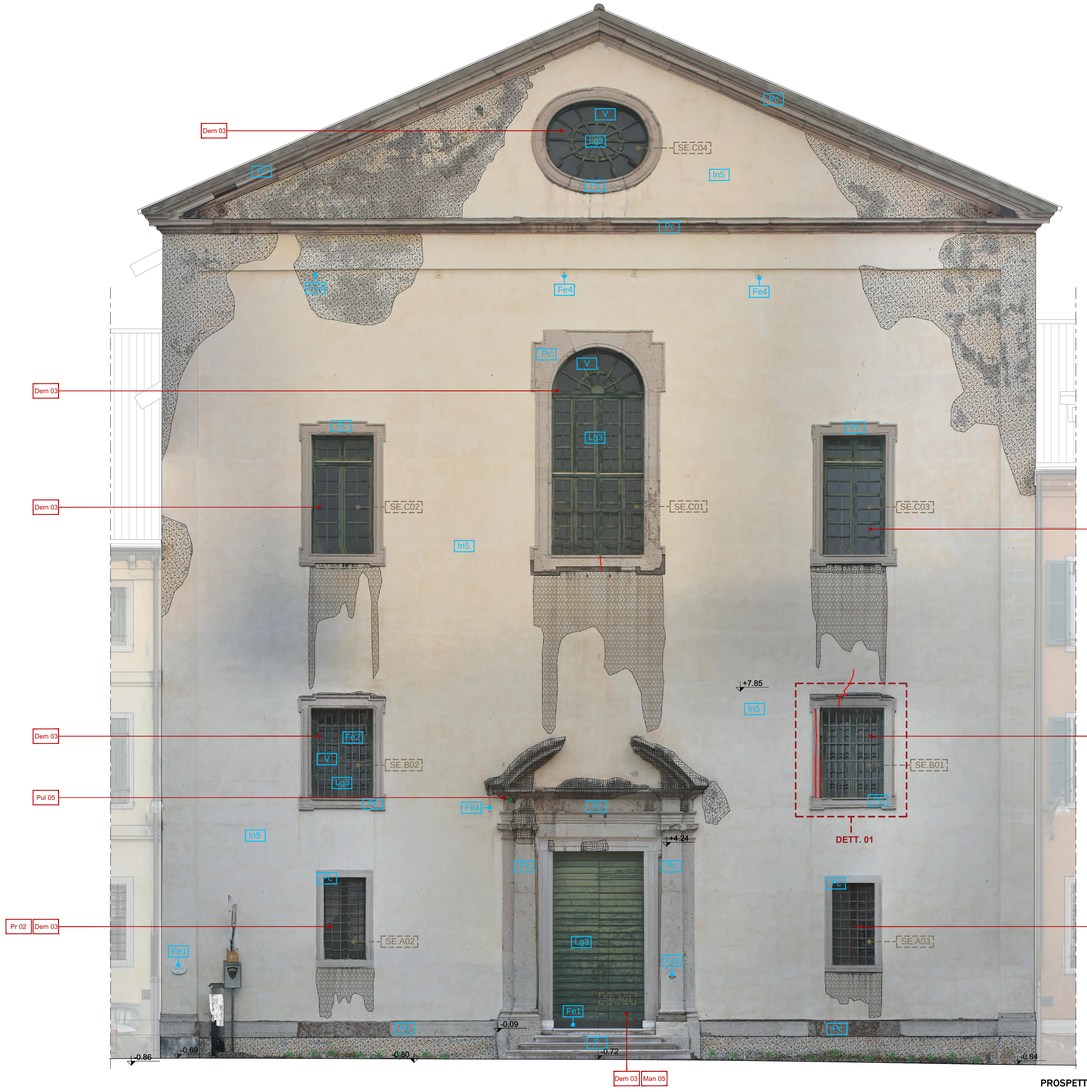

PROSPETTO SUD-OVEST

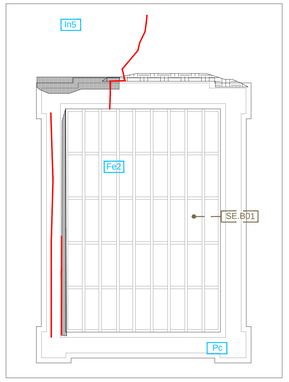

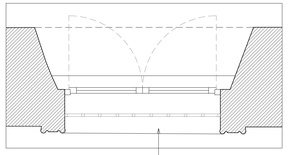

protezione davanzale con maltina a base di calce ed eventuale aggiunta di resina siliconica.

descrizione - stato di conservazione:

- foro finestra architravato in pietra di Castellavazzo caratterizzato da cornice modanata continua su architrave pietritti e davanzale.

- Depositi superficiali coerenti.

- Presenza di mancanze localizzate.

- Fessurazioni.

- Fratturazioni con scagliature localizzate.

interventi:

- verifica preliminare della presenza di staffe metalliche: nel caso in cui tali elementi siano presenti dovranno essere opportunamente trattati con sostanze anti-corrosione, previa pulitura, o sostituiti

- rimozione meccanica a secco dei depositi superficiali non aderenti.

- Eventuale chiusura di piccole fessurazioni mediante l'impiego di materiali in pasta. Sulle fratture che compromettano la stabilità dell'elemento, è previsto lo smontaggio ed il rimontaggio, previo inserimento di perni e resine. Da prevedere intervento di preconsolidamento e/o consolidamento con silicato di etile applicato a spruzzo o a pennello.

- Protezione con stuccature e microstuccature finali con malte a base di calce.

(Da concordare con la D.L. previa campionatura e in accordo con gli organi di tutela preposti)

DETT. 01 - CORNICE LAPIDEA scala 1:20

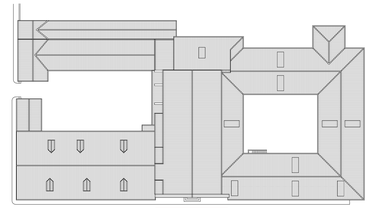

PROSPETTO SUD-OVEST

LEGENDA:

MATERIALI

- Into intonaco con finitura di diversa natura
- Pc pietra di Castellavazzo
- Pd pietra di diversa natura
- Lg legno (serramenti)
- Fe elemento in lega di ferro
- Gra grata in lega di ferro
- Gra tirante in lega di ferro
- V vetro
- Sx.xx codice serramenti

DEGRADO

- colonizzazione biologica (muschi, licheni)
- mancanza
- disgregazione/polverizzazione dell'intonaco
- colatura
- deposito coerente

NOTE:
- sulla Pietra di Castellavazzo è presente una degradazione differenziale di diversa intensità tipica di questo materiale lapideo
- sono presenti depositi superficiali estesi su tutte le superfici: accumulo di materiali estranei di varia natura (polvere,terriccio, ecc.)
- i degradi puntuali sono stati indicati con mappature sulle aree direttamente rilevabili

INTERVENTI

- Pul 01 Trattamento biocida
- Dem 03 Sostituzione di infissi con o senza recupero
- Pr 02 Protezione materiali in manufatti ferrosi
- Man 05 Manutenzione e restauro portoni

NOTE:
-gli interventi che riguardano i serramenti esterni ed interni sono esplicitati nell'abaco dei serramenti

REGIONE VENETO
PROVINCIA DI BELLUNO
COMUNE DI BELLUNO

PROGETTO PER LA RIQUALIFICAZIONE URBANA DI BELLUNO CAPOLUOGO DENOMINATO "PROGETTO BELLUNO"

Lotto IV "SALONE DEI GESUITI"

CIG n. 71307923B6 - CUP: I32C16000250001

PROGETTO ESECUTIVO

COMUNE DI BELLUNO
ASSESSORATO AI LAVORI PUBBLICI

RESPONSABILE UNICO DEL PROCEDIMENTO:
Arch. Carlo Errani
COMUNE DI BELLUNO
UFFICIO EDILIZIA E URBANISTICA

CAPOGRUPPO COORDINATORE:
Arch. Alberto Torsello
Via A.Cappelletto 4/A, 30175 VENEZIA MESTRE
tel. 0415401711 fax 0415405712
e-mail: info@tsarchitettura.com

GRUPPO DI PROGETTAZIONE:

PROGETTO ARCHITETTONICO
TA S.r.l.
Arch. Alberto Torsello
Via Cappelletto 4/A, Mestre (VE)
tel. 041 5491711 - fax 041 5491712
e-mail: info@tsarchitettura.com

ARCH. FRANCESCA BOGO
Piazza dei Martiri 2, 32100 Belluno
tel. 392 9416742
e-mail: francescabogo2@gmail.com

ARCH. ANDREA RIZZARDINI
Via Belina 3, 32012 Val di Zoldo (BL)
tel. 340 3727729
e-mail: andrea.rizzardini.arch@gmail.com

PROGETTO E COORDINAMENTO SICUREZZA
ARCH. ANNA BUZZACCHI
San Polo 2982, 30125 Venezia (VE)
tel. 0415491711
e-mail: a.buzzacchi@tsarchitettura.com

PROGETTO IMPIANTI
STUDIO ASSOCIATO VIO
Ing. Rigo Matteo
Arch. Vio Marina
Arch. Vio Alessandra
San Marco 4289, 30124 Venezia
tel. 041 5204701 - fax 041 9636727
e-mail: studiovio@studiovio.it

PROGETTO STRUTTURALE
BOARETTO E ASSOCIATI S.r.l.
Ing. Boaretto Luca
Ing. Ongaro Mattia
Ing. Boaretto Stefania
Via Dizzeletale 9, 30174 Mestre (VE)
tel. 041 5321503 - fax 041 8871210
e-mail: info@boarettoeassociati.it

	AREA
S.P.	
P.E. A	Progetto Esecutivo Architettonico
P.E. S	Progetto Esecutivo Strutture
P.E. I	Progetto Esecutivo Impianti
P.E. M	Progetto Esecutivo Impianti Meccanici
P.E. E	Progetto Esecutivo Impianti Elettrici
P.E. AN.	Progetto Esecutivo della Sicurezza Antincendio
ALL.	Allegati
	TIPO ELABORATO
A	ELABORATO DESCRITTIVO
B	COMPUTO METRICO
C	COMPUTO METRICO ESTIMATIVO/ELENCO PREZZI
D	CAPITOLATO SPECIALE D'APPALTO
E	PIANO DI SICUREZZA E COORDINAMENTO
F	PIANO DI MANUTENZIONE

REVISIONI		
N°	Descrizione	Data
1	-	/ /
2	-	/ /
3	-	/ /

DESCRIZIONE ALLEGATO

PROGETTO DI CONSERVAZIONE

NOME FILE PER.B.3.1

Codice Redattore: XX 0 0 0 0 (sviluppo,livello)

Codice Capogruppo: XX 0 0 0 0 (sviluppo,livello)

REDATTO nome

VERIFICATO nome

TAVOLA

PROSPETTO SUD-OVEST
E DETTAGLIO 01

SCALA 1:50 /1:20 DATA 04/09/2018

Il presente disegno è di proprietà esclusiva e non può essere riprodotto nè consegnato a terzi senza autorizzazione scritta, ex art. 99 Legge 22-4-1941 n.633