PROSPETTO INTERNO SUD-EST

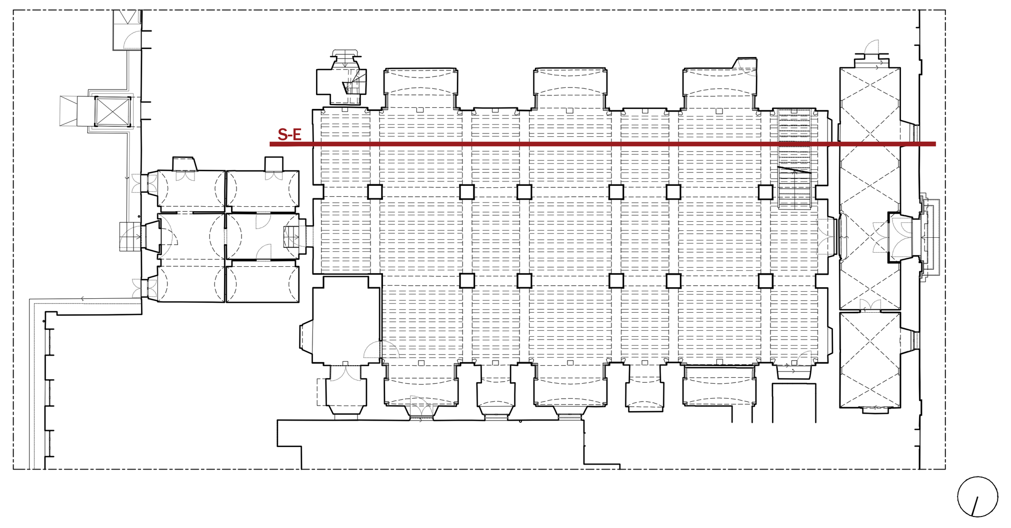

LEGENDA:

MATERIALI

- In1 intonaco a base di calce con finitura di diversa natura
- In2 intonaco a base cementizia senza finitura
- In3 intonaco a base di calce con finitura
- In4 intonaco grezzo a base di calce
- Rc rappezzo a base cementizia
- M1 muratura in pietra (grezza)
- M2 muratura in mattoni pieni
- M3 muratura di tamponamento in mattoni forati
- Pc pietra di Castellavazzo
- Lg1 elemento ligneo di protezione spigolo pilastro/lesene
- Lg2 legno
- Lg3 legno (serramenti)
- Lg4 legno (travi struttura parete)
- Fe1 elemento in lega di ferro
- Fe2 grata in lega di ferro
- Fe3 lamiera in acciaio
- Fe4 tirante in lega di ferro
- V vetro
- St stucco o gesso
- Pl plastica (cavidotto imp. elett.)
- Ei elemento metallico (imp. elett.)
- Sx.xx codice serramenti

DEGRADO

- colonizzazione biologica (muschi, licheni)
- colatura
- degrado antropico
- degradazione differenziale
- disgregazione dovuta ad umidità di risalita + efflorescenza
- lacuna
- mancanza
- macchia dovuta ad umidità
- macchia di diversa natura
- disgregazione/polverizzazione dell'intonaco
- ossidazione - corrosione
- fessurazione/lesione
- rigonfiamento

NOTE:
- sono presenti depositi superficiali estesi su tutte le superfici: accumulo di materiali estranei di varia natura (polvere,terriccio, ecc.)
- sono presenti macchie dovute all'umidità estese su buona parte della superficie
- sono presenti diffuse esfoliazioni della pellicola pittorica presente sulla pietra di Castellavazzo del cornicione
- i degradi puntuali sono stati indicati con mappature sulle aree direttamente rilevabili

INTERVENTI GENERALI

Per tutte le superfici è previsto:

- Pul 01 Rimozione depositi polverulenti

INTERVENTI

- Pul 02 Rimozione di tubi, cavi, staffe e simili
- Pul 03 Pulitura meccanica con spazzole
- Pul 04 Pulitura macchie con solventi
- Pul 05 Trattamento biocida
- Pul 06 Pulitura con microsabbiatura
- Pul 08 Desalinazione di murature e superfici lapidee
- Con 02 Tamponamento di fori architettonici
- Con 04 Stuccature fessure, cavità, bordi di intonaco e simili
- Pr 01 Applicazione di strato pittorico a velatura
- Pr 02 Protezione materiali in manufatti ferrosi
- Dem 01 Demolizione di componenti costruttive
- Dem 05 Rimozione intonaci non recuperabili o dannosi
- Man 01 Scialbatura a calce
- Man 05 Manutenzione e restauro portoni
- Int 01 Integrazioni intonaco mancante
- demolizione previste da prog.architettonico (vedere elaborati architettonici)

NOTE:
-gli interventi che riguardano i serramenti esterni ed interni sono esplicitati nell'abaco dei serramenti
-gli interventi verranno realizzati a seguito di prove di campionatura eseguite dopo il montaggio dei ponteggi.
In tale occasione verrà inoltre verificato puntualmente lo stato di conservazione di tutte le superfici e confermati successivamente interventi ed estensione degli stessi.
Tutte le misure e quantità andranno verificate in cantiere.

REGIONE VENETO
PROVINCIA DI BELLUNO
COMUNE DI BELLUNO

PROGETTO PER LA RIQUALIFICAZIONE URBANA DI BELLUNO CAPOLUOGO DENOMINATO "PROGETTO BELLUNO"

Lotto IV "SALONE DEI GESUITI"

CIG n. 71307923B6 - CUP: I32C16000250001

PROGETTO ESECUTIVO

COMUNE DI BELLUNO
ASSESSORATO AI LAVORI PUBBLICI

RESPONSABILE UNICO DEL PROCEDIMENTO:
Arch. Carlo Erranti
COMUNE DI BELLUNO
UFFICIO EDILIZIA E URBANISTICA

CAPOGRUPPO COORDINATORE:
Arch. Alberto Torsello
Via A.Cappelletto 4/A, 30175 VENEZIA MESTRE
tel. 0415491711 fax 0415491712
e-mail: info@taarchitettura.com

GRUPPO DI PROGETTAZIONE:

PROGETTO ARCHITETTONICO
TA S.r.l.
Arch. Alberto Torsello
Via Cappelletto 4/A, Mestre (VE)
tel. 041 5491711 - fax 041 5491712
e-mail: info@taarchitettura.com

ARCH. FRANCESCA BOGO
Piazza dei Martiri 2, 32100 Belluno
tel. 392 9416742
e-mail: francescabogo2@gmail.com

ARCH. ANDREA RIZZARDINI
Via Belina 3, 32012 Val di Zoldo (BL)
tel. 340 3727729
e-mail: andrea.rizzardini.arch@gmail.com

PROGETTO E COORDINAMENTO SICUREZZA
ARCH. ANNA BUZZACCHI
San Polo 2962, 30125 Venezia (VE)
tel. 0415491711
e-mail: a.buzzacchi@taarchitettura.com

PROGETTO IMPIANTI
STUDIO ASSOCIATO VIO
Ing. Rigo Matteo
Arch. Vio Marina
Arch. Vio Alessandra
San Marco 4289, 30124 Venezia
tel. 041 5204701 - fax 041 9636727
e-mail: studiovio@studiovio.it

PROGETTO STRUTTURALE
BOARETTO E ASSOCIATI S.r.l.
Ing. Boaretto Luca
Ing. Ongarato Mattia
Ing. Boaretto Stefania
Via Ospedale 9, 30174 Mestre (VE)
tel. 041 5321503 - fax 041 8871210
e-mail: info@boarettoeassociati.it

	AREA	
S F		
PE A	Progetto Esecutivo Architettonico	
PE R	Progetto Esecutivo Restauro	■
PE S	Progetto Esecutivo Strutture	
PE IM	Progetto Esecutivo Impianti Meccanici	
PE IE	Progetto Esecutivo Impianti Elettrici	
PE SA	Progetto Esecutivo della Sicurezza Antincendio	
ALL	Allegati	
	TIPO ELABORATO	
A	ELABORATO DESCRITTIVO	
B	ELABORATO GRAFICO	■
C	COMPUTO METRICO ESTIMATIVO/ELENCO PREZZI	
D	CAPITOLATO SPECIALE D'APPALTO	
E	PIANO DI SICUREZZA E COORDINAMENTO	
E	PIANO DI MANUTENZIONE	

REVISIONI

N°	Descrizione	Data
1	-	../../....
2	-	../../....
3	-	../../....

DESCRIZIONE ALLEGATO

PROGETTO DI CONSERVAZIONE

NOME FILE PER.B.2.1

Codice Redattore: XX 0 0 0 0 (ID, CODIFICA INTERNA)

Codice Capogruppo: XX 0 0 0 0 (ID, CODIFICA INTERNA)

TAVOLA

PROSPETTO INTERNO SUD-EST

REDATTO nome

VERIFICATO nome

SCALA 1:50

DATA 04/09/2018

il presente disegno è di proprietà esclusiva e non può essere riprodotto nè consegnato a terzi senza autorizzazione scritta, ex art. 99 Legge 22-4-1941 n.633