INTERVENTO 07

CONSOLIDAMENTO ARCHI E VOLTE TRA FILI 3–6 E C–D

KEY PLAN PIANO TERRA

PIANTA

SCALA 1:100

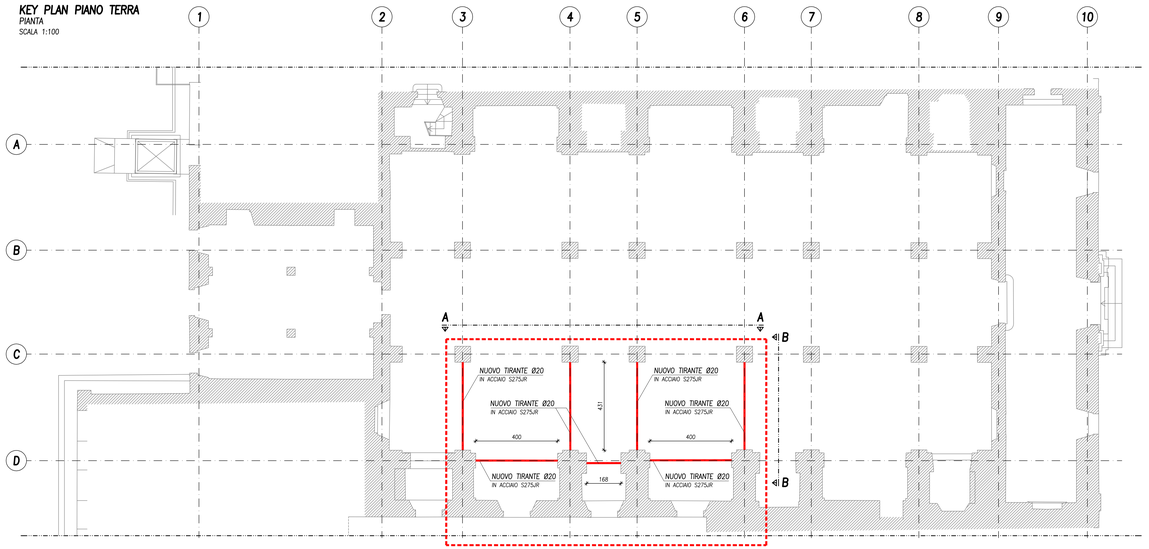

VEDI PROGETTO DI CONSERVAZIONE – RILIEVO QUADRO FESSURATIVO
TAVOLE n° PE_R 8, 2.2, PE_R 8 2.3,PE_R 8 2.4,PE_R 8 2.6,PE_R 8 2.7

VISTA A–A

PROSPETTO VOLTE

SCALA 1:50

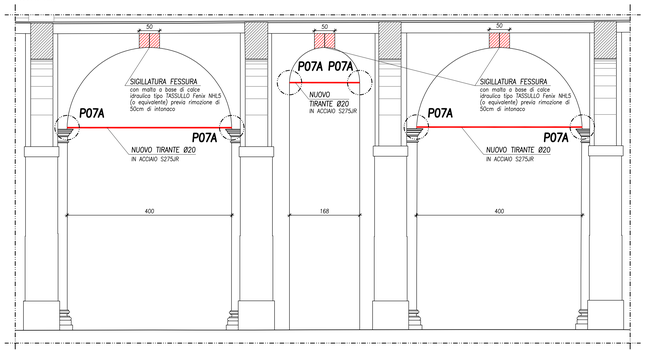

VISTA B–B

PROSPETTO ARCHI

SCALA 1:50

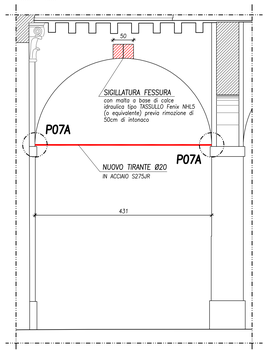

PARTICOLARE P07A – ANCORAGGIO NUOVI TIRANTI

PROSPETTO

SCALA 1:5

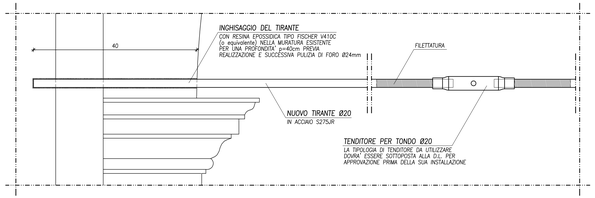

INTERVENTO 08

RIMOZIONE TIRANTE E CONSOLIDAMENTO ARCO SUL FILO B (TRA FILI 7–8)

KEY PLAN PIANO TERRA

PIANTA

SCALA 1:200

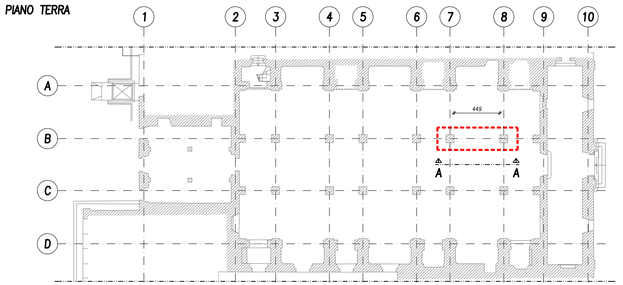

VISTA A–A

PROSPETTO ARCO

SCALA 1:50

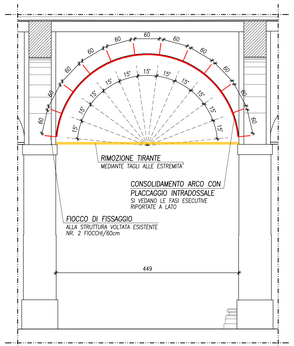

PIANTA ARCO

SCALA 1:50

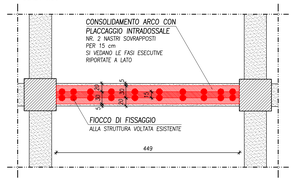

ASSONOMETRIA RINFORZO INTRADOSSALE ARCO

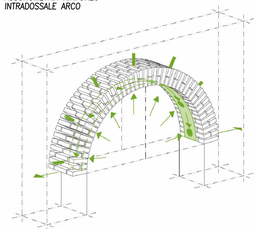

CARATTERISTICHE MECCANICHE FILO IN ACCIAIO GALVANIZZATO DEL TESSUTO:

1. Tensione caratteristica a trazione: > 2900 MPa
2. Modulo elastico: > 205 GPa

FASI ESECUTIVE CONSOLIDAMENTO ARCO MEDIANTE PLACCAGGIO INTRADOSSALE:

FASE 1)

RIMOZIONE INTONACO ALL'INTRADOSSO DELL'ARCO

FASE 2)

REALIZZAZIONE E SUCCESSIVA PULITURA DI FORI Ø25mm A PASSO 60cm

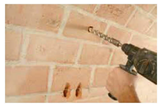

FASE 3)

BAGNATURA DEL SUPPORTO MURARIO

FASE 4)

APPLICAZIONE DI UNA PRIMA MANO DI MALTA A BASE DI CALCE TIPO "GEOCALCE F ANTISISMICO" DELLA KERAKOLL S.p.A. (o similare)

FASE 5)

INSTALLAZIONE DI TESSUTO UNIDIREZIONALE IN FIBRA DI ACCIAIO GALVANIZZATO AD ALTISSIMA RESISTENZA TIPO "GEOSTEEL G600" DELLA DITTA KERAKOLL S.p.A. (o similare)

FASE 6)

INSERIMENTO NEI FORI PRECEDENTEMENTE CREATI DI SISTEMI DI CONNESSIONE A FIOCCO REALIZZATI AD ESEMPIO CON "GEOSTEEL HARDWIRE", "INIETTORE&CONNETTORE GEOSTEEL" E MALTA A BASE DI CALCE TIPO "GEOCALCE FL ANTISISMICO" DELLA DITTA KERAKOLL S.p.A. (o simili)

FASE 7)

APPLICAZIONE DELLA SECONDA MANO DI MALTA A BASE DI CALCE TIPO "GEOCALCE F ANTISISMICO" DELLA DITTA KERAKOLL S.p.A. (o similare) AD INTASARE I FORI E A FINIRE

FASE 8)

RIMOZIONE DEL TIRANTE ESISTENTE DELL'ARCO MEDIANTE TAGLIO A FILO MURATURA

SEZIONE DI DETTAGLIO DEL RINFORZO

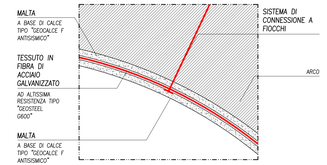

PRESTAZIONI STRUTTURA

CARICHI E SOVRACCARICHI DI PROGETTO (kN/mq) (escluso peso proprio)

PIANO MEZZANINO LATO EST PORZIONE DI SOLAIO COMPRESA TRA I FILI 1–2 (LOCALI B02)	– Sovraccarico Permanente – Accidentale: cat. C1	1.35 3.00
PIANO MEZZANINO LATO OVEST PORZIONE DI SOLAIO COMPRESA TRA I FILI 9–10 (LOCALI B01)	– Sovraccarico Permanente – Accidentale: cat. C1	0.10 3.00
SALONE PRINCIPALE PIANO PRIMO PORZIONE DI SOLAIO COMPRESA TRA I FILI 2–8 (LOCALE C02)	– Sovraccarico Permanente – Accidentale: cat. C3	2.10 5.00
ZONA SERVIZI PIANO PRIMO PORZIONE DI SOLAIO COMPRESA TRA I FILI 1–2 (LOCALE C01)	– Sovraccarico Permanente – Accidentale: cat. C1	1.72 3.00
SCALE DI COLLEGAMENTO TRA PIANO TERRA E PIANO PRIMO SCALE DI COLLEGAMENTO TRA I PIANI MEZZANINI E IL PIANO PRIMO	– Sovraccarico Permanente – Accidentale: cat. C3 – Azione orizzontale parapetto (kN/m)	0.00 5.00 3.00

OPERE IN C.A.

CARATTERISTICHE MATERIALI

CALCESTRUZZI (UNI EN 206–1:2006; UNI 11104:2004)

ELEMENTI:	TUTTI
TIPOLOGIA CALCESTRUZZO:	NORMALE
CLASSE DI RESISTENZA A COMPRESSIONE:	C25/30
CLASSI DI ESPOSIZIONE:	XF2
DIMENSIONE NOMINALE MASSIMA AGGREGATO:	32mm
VALORE DI RIFERIMENTO MASSA VOLUMICA:	2400 kg/mc
CLASSE DI CONSISTENZA:	S4

ACCIAIO PER C.A.

ELEMENTI:	TUTTI
BARRE ADERENZA MIGLIORATA TIPO:	B450C

PRESCRIZIONI COSTRUTTIVE

COPRIFERRI

ELEMENTI	TUTTI
VALORE NETTO	4 cm

SOVRAPPOSIZIONI (ove non diversamente specificato)

TIPOLOGIA ARMATURA	BARRE	RETE E.S.
SOVRAPPOSIZIONE MINIMA	60Ø	2 maglie

PIEGATURE

TIPOLOGIA CALCESTRUZZO	CLS NORMALE	
# armatura	#≤16mm	#>16mm
# mandrino minimo	4ø	7ø

Tutte le staffe devono terminare con piegature a 135° che si ancorano verso l'interno dell'elemento per una lunghezza minima di 10ø.

OPERE IN CARPENTERIA METALLICA

CLASSE DI ESECUZIONE

CLASSE DI ESECUZIONE: EXC2 UNI–EN 1090–2

CARATTERISTICHE MATERIALI

LAMIERE E PROFILATI (salvo diversa specificazione)			
PRODOTTI LAMINATI A CALDO:		S275JR	UNI–EN 10025
BULLONI E BARRE FILETTATE			
VITI	TIPO:	classe 8.8	UNI EN 20898–1
DADI	TIPO:	classe 8	UNI EN 20898–2
ROSETTE PIANE	TIPO:	Acciaio C50	UNI EN 10083–2

PRESCRIZIONI COSTRUTTIVE

SALDATURE

SALDATURE A PIENA PENETRAZIONE A COMPLETO RIPRISTINO DI RESISTENZA (ove non diversamente specificato). Le saldature devono rispondere ai requisiti e alle norme di cui al D.M. 14/01/2008

PROTEZIONE ALLA CORROSIONE

ELEMENTI A VISTA: VERNICATURA CON CERA TRASPARENTE
ELEMENTI NON A VISTA, BULLONI E BARRE FILETTATE: ZINCATURA A CALDO

OPERE IN CARPENTERIA LIGNEA

CARATTERISTICHE MATERIALI:

LEGNO MASSICCIO (salvo diversa specificazione)

ESSENZA: ABETE CLASSE DI RESISTENZA: C24 (UNI–EN 338)

PRESCRIZIONI COSTRUTTIVE:

TUTTI GLI ELEMENTI DOVRANNO ESSERE TRATTATI CON IDONEO IMPREGNANTE PROTETTIVO.
TUTTE LE TESTE DEGLI ELEMENTI LIGNEI ANCORATI NEI MURI DOVRANNO ESSERE PROTETTE CON IDONEO SISTEMA DI IMPERMEABILIZZAZIONE.

LEGENDA

ELEMENTI IN LATERIZIO–PIETRA SEZIONATI
ELEMENTI IN C.A. SEZIONATI
MURETTI TRAVI IN C.A. ESTRADOSSATI RISPETTO AL SOLAIO
ELEMENTI PORTANTI SOTTOSTANTI IL SOLAIO RAPPRESENTATO
NUOVI ELEMENTI ARCHITETTONICI
ELEMENTI PORTANTI SEZIONATI
ELEMENTI PORTANTI IN PROSPETTO
LINEE D'ASSE
LINEE DI SEZIONE

REGIONE VENETO
PROVINCIA DI BELLUNO
COMUNE DI BELLUNO

PROGETTO PER LA RIQUALIFICAZIONE URBANA DI BELLUNO CAPOLUOGO DENOMINATO "PROGETTO BELLUNO"

Lotto IV "SALONE DEI GESUITI"

CIG n. 71307923B6 - CUP: I32C16000250001

PROGETTO ESECUTIVO

COMUNE DI BELLUNO
ASSESSORATO AI LAVORI PUBBLICI

RESPONSABILE UNICO DEL PROCEDIMENTO:
Arch. Carlo Errani
COMUNE DI BELLUNO
UFFICIO EDILIZIA E URBANISTICA

CAPOGRUPPO COORDINATORE:
Arch. Alberto Torsello
Via A.Cappellotto 6/A, 30175 VENEZIA MESTRE
tel. 0415491711 fax 0415495712
e-mail: info@taarchitettura.com

GRUPPO DI PROGETTAZIONE:

PROGETTO ARCHITETTONICO
TA S.r.l.
Arch. Alberto Torsello
Via Cappellotto 6/A, Mestre (VE)
tel. 041 5495711 - fax 041 5495712
e-mail: info@taarchitettura.com

ARCH. FRANCESCA BOGO
Piazza dei Martiri 2, 32100 Belluno
tel. 392 9416742
e-mail: francescabogo2@gmail.com

ARCH. ANDREA RIZZARDINI
Via Belina 3, 32012 Val di Zoldo (BL)
tel. 348 3727739
e-mail: andrea.rizzardini.arch@gmail.com

PROGETTO E COORDINAMENTO SICUREZZA
ARCH. ANNA BUZZACCHI
San Polo 2962, 30125 Venezia (VE)
tel. 0415495711
e-mail: a.buzzacchi@taarchitettura.com

PROGETTO IMPIANTI
STUDIO ASSOCIATO VIO
Ing. Rigo Matteo
Arch. Vio Marina
Arch. Vio Alessandra
San Marco 4285, 30124 Venezia
tel. 041 5204701 - fax 041 9630727
e-mail: studiovio@studiovio.it

PROGETTO STRUTTURALE
BOARETTO E ASSOCIATI S.r.l.
Ing. Boaretto Luca
Ing. Ongarato Mattia
Via Orgagna 9, 30174 Mestre (VE)
tel. 041 5321303 - fax 041 5071233
e-mail: info@boarettoassociati.it

	AREA
P.P.	Piano di Fatto
P.T.	Progetto
P.R.	Progetto Restauro
P.F.	Fattibilità
P.P.I.	Progetto Impianti Meccanici
P.P.E.	Progetto Impianti Elettrici
P.A.I.	Progetto della sicurezza antincendio
ALL.	Allegati

	TIPO ELABORATO
R	RELAZIONI DESCRITTIVE
E	ELABORATI GRAFICI
C	COMPUTO METRICO ESTIMATIVO/ELENCO PREZZI
S	PIANO DI SICUREZZA E ATTUAZIONE
ALTRO	

REVISIONI

N°	Descrizione	Data
0	Emissione	29/7/2018
1	Incontro Soprintendenza	24/7/2018
2	Emissione finale	04/9/2018

DESCRIZIONE ALLEGATO

PROGETTO ESECUTIVO
STRUTTURE

NOME TAVOLA / FILE: PS.B.1.3

Codice Redattore: (codice articolo)

Codice Capogruppo: (codice articolo)

TAVOLA

INTERVENTI SULL'ESISTENTE
Consolidamento murature, archi e volte 1/3
Interventi 07-08

REDATTO: A. Tessari

VERIFICATO: M. Ongarato

SCALA 1:100-1:50

DATA 04/09/2018

Il presente disegno è di proprietà esclusiva e non può essere riprodotto né consegnato a terzi senza autorizzazione scritta, ex art. 99 Legge 22-4-1941 n.633