INTERVENTO 16

NUOVA SCALA DI SICUREZZA SPIGOLO NORD–EST

NOTA GENERALE:

TUTTE LE QUOTE ALTIMETRICHE SI RIFERISCONO ALLA QUOTA 0.00 RIPORTATA NEL PROGETTO ARCHITETTONICO ESECUTIVO.

SEZIONE TRASVERSALE (A–A)

SCALA 1:50

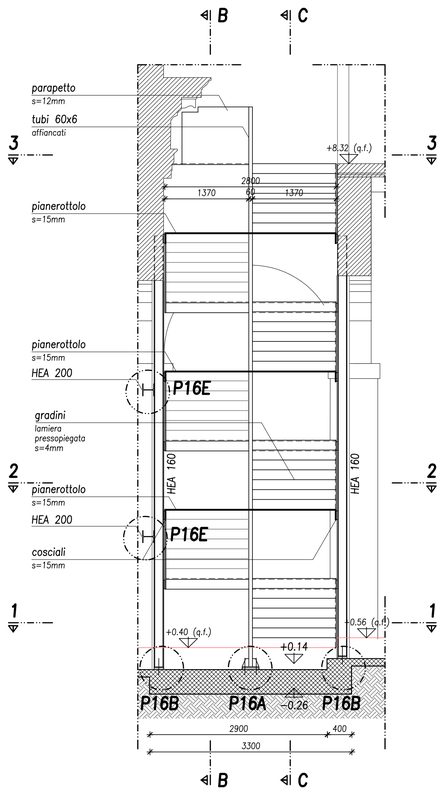

RAMPA EST (SEZIONE B–B)

SCALA 1:50

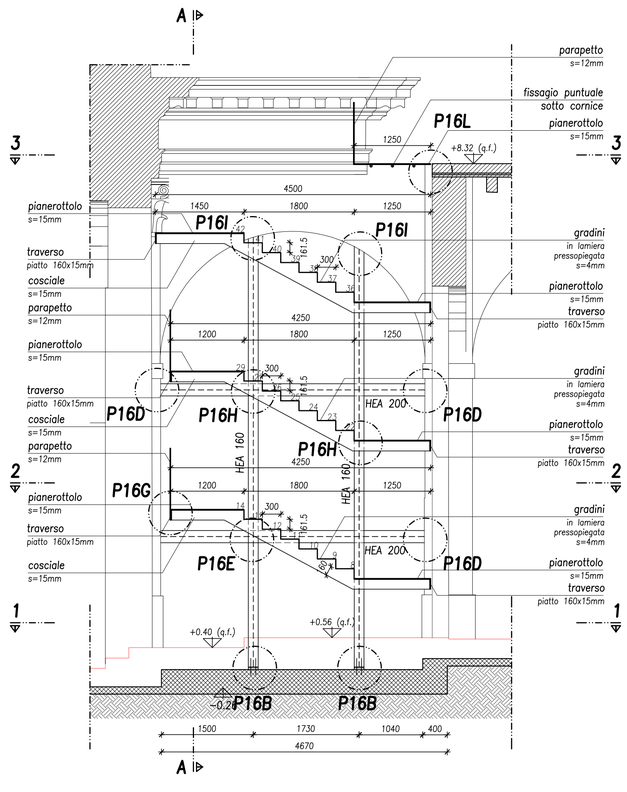

RAMPA OVEST (SEZIONE C–C)

SCALA 1:50

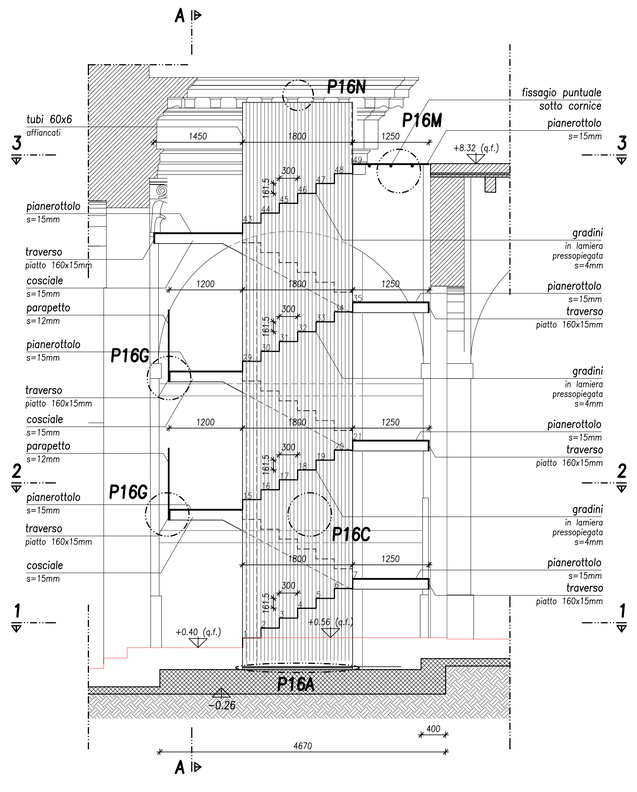

PIANTA PIANO TERRA (SEZIONE 1–1)

SCALA 1:50

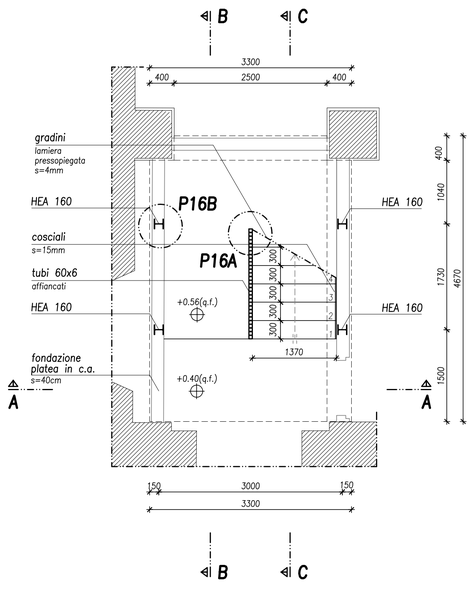

PIANTA INTERPIANO (SEZIONE 2–2)

SCALA 1:50

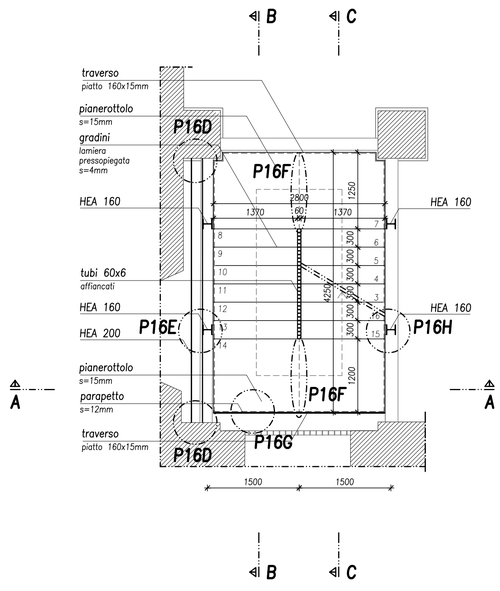

PIANTA PIANO PRIMO (SEZIONE 3–3)

SCALA 1:50

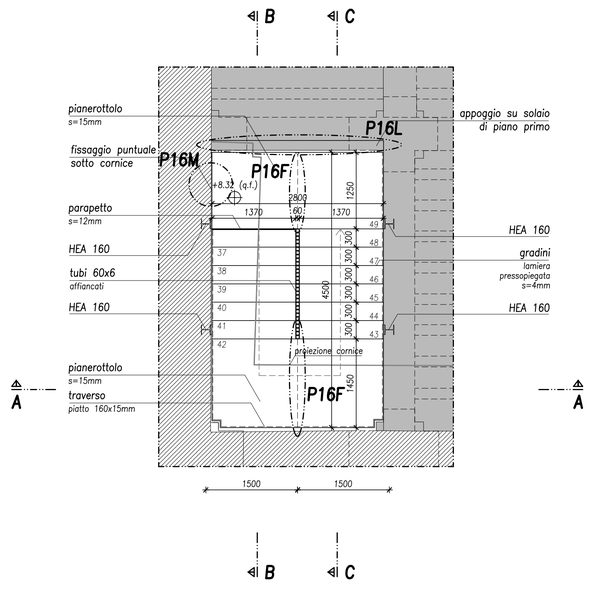

PRESTAZIONI STRUTTURA

CARICHI E SOVRACCARICHI DI PROGETTO (kN/mq) (escluso peso proprio)		
PIANO MEZZANINO LATO EST PORZIONE DI SOLAIO COMPRESA TRA I FILI 1–2 (LOCALI B02)	– Sovraccarico Permanente – Accidentale: cat. C1	1.35 3.00
PIANO MEZZANINO LATO OVEST PORZIONE DI SOLAIO COMPRESA TRA I FILI 9–10 (LOCALI B01)	– Sovraccarico Permanente – Accidentale: cat. C1	0.10 3.00
SALONE PRINCIPALE PIANO PRIMO PORZIONE DI SOLAIO COMPRESA TRA I FILI 2–8 (LOCALE C02)	– Sovraccarico Permanente – Accidentale: cat. C3	2.10 5.00
ZONA SERVIZI PIANO PRIMO PORZIONE DI SOLAIO COMPRESA TRA I FILI 1–2 (LOCALE C01)	– Sovraccarico Permanente – Accidentale: cat. C1	1.72 3.00
SCALE DI COLLEGAMENTO TRA PIANO TERRA E PIANO PRIMO SCALE DI COLLEGAMENTO TRA I PIANI MEZZANINI E IL PIANO PRIMO	– Sovraccarico Permanente – Accidentale: cat. C3 – Azione orizzontale parapetto (kN/ml)	0.00 5.00 3.00

OPERE IN C.A.

CARATTERISTICHE MATERIALI

CALCESTRUZZI (UNI EN 206–1:2006; UNI 11104:2004)	
ELEMENTI:	TUTTI
TIPOLOGIA CALCESTRUZZO:	NORMALE
CLASSE DI RESISTENZA A COMPRESSIONE:	C25/30
CLASSI DI ESPOSIZIONE:	XF2
DIMENSIONE NOMINALE MASSIMA AGGREGATO:	32mm
VALORE DI RIFERIMENTO MASSA VOLUMICA:	2400 kg/mc
CLASSE DI CONSISTENZA:	S4

ACCIAIO PER C.A.	
ELEMENTI:	TUTTI
BARRE ADERENZA MIGLIORATA TIPO:	B450C

PRESCRIZIONI COSTRUTTIVE

COPRIFERRI	
ELEMENTI	TUTTI
VALORE NETTO	4 cm

SOVRAPPOSIZIONI (ove non diversamente specificato)		
TIPOLOGIA ARMATURA	BARRE	RETE E.S.
SOVRAPPOSIZIONE MINIMA	60Ø	2 maglie

PIEGATURE		
TIPOLOGIA CALCESTRUZZO	CLS NORMALE	
ø armatura	ø≤16mm	ø>16mm
ø mandrino minimo	4ø	7ø

Tutte le staffe devono terminare con piegature a 135° che si ancorano verso l'interno dell'elemento per una lunghezza minima di 10ø.

OPERE IN CARPENTERIA METALLICA

CARATTERISTICHE MATERIALI

LAMIERE E PROFILATI (salvo diversa specificazione)			
PRODOTTI LAMINATI A CALDO:	S275JR		UNI–EN 10025
BULLONI E BARRE FILETTATE			
VITI	TIPO:	classe 8.8	UNI EN 20898–1
DADI	TIPO:	classe 8	UNI EN 20898–2
ROSETTE PIANE	TIPO:	Acciaio C50	UNI EN 10083–2

CLASSE DI ESECUZIONE		
CLASSE DI ESECUZIONE:	EXC2	UNI–EN 1090–2

PRESCRIZIONI COSTRUTTIVE

SALDATURE

SALDATURE A PIENA PENETRAZIONE A COMPLETO RIPRISTINO DI RESISTENZA (ove non diversamente specificato). Le saldature devono rispondere ai requisiti e alle norme di cui al D.M. 14/01/2008

PROTEZIONE ALLA CORROSIONE

ELEMENTI A VISTA: VERNICIATURA CON CERA TRASPARENTE
ELEMENTI NON A VISTA, BULLONI E BARRE FILETTATE: ZINCATURA A CALDO

OPERE IN CARPENTERIA LIGNEA

CARATTERISTICHE MATERIALI:

LEGNO MASSICCIO (salvo diversa specificazione)			
ESSENZA:	ABETE	CLASSE DI RESISTENZA:	C24 (UNI–EN 338)

PRESCRIZIONI COSTRUTTIVE:

TUTTI GLI ELEMENTI DOVRANNO ESSERE TRATTATI CON IDONEO IMPREGNANTE PROTETTIVO.
TUTTE LE TESTE DEGLI ELEMENTI LIGNEI ANNEGATI NEI MURI DOVRANNO ESSERE PROTETTE CON IDONEO SISTEMA DI IMPERMEABILIZZAZIONE.

LEGENDA

- ELEMENTI IN LATERIZIO–PIETRA SEZIONATI
- ELEMENTI IN C.A. SEZIONATI
- MURETTI TRAVI IN C.A. ESTRADOSSATI RISPETTO AL SOLAIO
- ELEMENTI PORTANTI SOTTOSTANTI IL SOLAIO RAPPRESENTATO
- NUOVI ELEMENTI ARCHITETTONICI
- ELEMENTI PORTANTI SEZIONATI
- ELEMENTI PORTANTI IN PROSPETTO
- LINEE D'ASSE
- LINEE DI SEZIONE

REGIONE VENETO
PROVINCIA DI BELLUNO
COMUNE DI BELLUNO

PROGETTO PER LA RIQUALIFICAZIONE URBANA DI BELLUNO CAPOLUOGO DENOMINATO "PROGETTO BELLUNO"

Lotto IV "SALONE DEI GESUITI"

CIG n. 71307923B6 - CUP: I32C16000250001

PROGETTO ESECUTIVO

COMUNE DI BELLUNO
ASSESSORATO AI LAVORI PUBBLICI

RESPONSABILE UNICO DEL PROCEDIMENTO:
Arch. Carlo Erranti

COMUNE DI BELLUNO
UFFICIO EDILIZIA E URBANISTICA

CAPOGRUPPO COORDINATORE:
Arch. Alberto Torsello
Via A.Cappelletto 4/A, 30175 VENEZIA MESTRE
tel. 0415491711 fax 0415491712
e-mail: info@tasrchitettura.com

GRUPPO DI PROGETTAZIONE:

PROGETTO ARCHITETTONICO
TA S.r.l.
Arch. Alberto Torsello
Via Cappelletto 4/A, Mestre (VE)
tel. 041 5491711 - fax 041 5491712
e-mail: info@tasrchitettura.com

ARCH. FRANCESCA BOGO
Piazza dei Martiri 2, 32100 Belluno
tel. 392 9416742
e-mail: francescabogo2@gmail.com

ARCH. ANDREA RIZZARDINI
Via Selina 3, 32012 Val di Zoldo (BL)
tel. 340 3727729
e-mail: andrea.rizzardini.arch@gmail.com

PROGETTO E COORDINAMENTO SICUREZZA
ARCH. ANNA BUZZACCHI
San Polo 2962, 30125 Venezia (VE)
tel. 0415491711
e-mail: a.buzzacchi@tasrchitettura.com

PROGETTO IMPIANTI
STUDIO ASSOCIATO VIO
Ing. Rigo Matteo
Arch. Vio Marina
Arch. Vio Alessandra
San Marco 4289, 30124 Venezia
tel. 041 5204701 - fax 041 9636727
e-mail: studiovio@studiovio.it

PROGETTO STRUTTURALE
BOARETTO E ASSOCIATI S.r.l.
Ing. Boaretto Luca
Ing. Ongarato Mattia
Ing. Boaretto Stefania
Via Ospedale 9, 30174 Mestre (VE)
tel. 041 5321503 - fax 041 8871210
e-mail: info@boarettoeassociati.it

AREA	
S F	Stato di fatto
P G	Progetto
P R	Progetto Restauro
P S	Strutture
P M	Progetto Impianti Meccanici
P E	Progetto Impianti elettrici
PSA	Progetto della sicurezza antincendio
ALL	Allegati
TIPO ELABORATO	
A	ELABORATO DESCRITTIVO
B	ELABORATO GRAFICO
C	COMPUTO METRICO ESTIMATIVO/ELENCO PREZZI
D	CAPITOLATO SPECIALE D'APPALTO
E	ALTRO

REVISIONI

N°	Descrizione	Data
0	Emissione	26/7/2018
1	Incontro Soprintendenza	24/7/2018
2	Emissione finale	04/9/2018

DESCRIZIONE ALLEGATO

PROGETTO ESECUTIVO
STRUTTURE

NOME TAVOLA / FILE PS.B.2.4

Codice Redattore: - ID CODIFICA INTERNA

Codice Capogruppo: - ID CODIFICA INTERNA

TAVOLA

NUOVE OPERE
Scala di sicurezza angolo nord-est
Intervento 16 - 1 di 2

REDATTO F. Sambo

VERIFICATO M. Ongarato

SCALA 1:50 **DATA** 04/09/2018

Il presente disegno è di proprietà esclusiva e non può essere riprodotto nè consegnato a terzi senza autorizzazione scritta, ex art. 99 Legge 22-4-1941 n.633